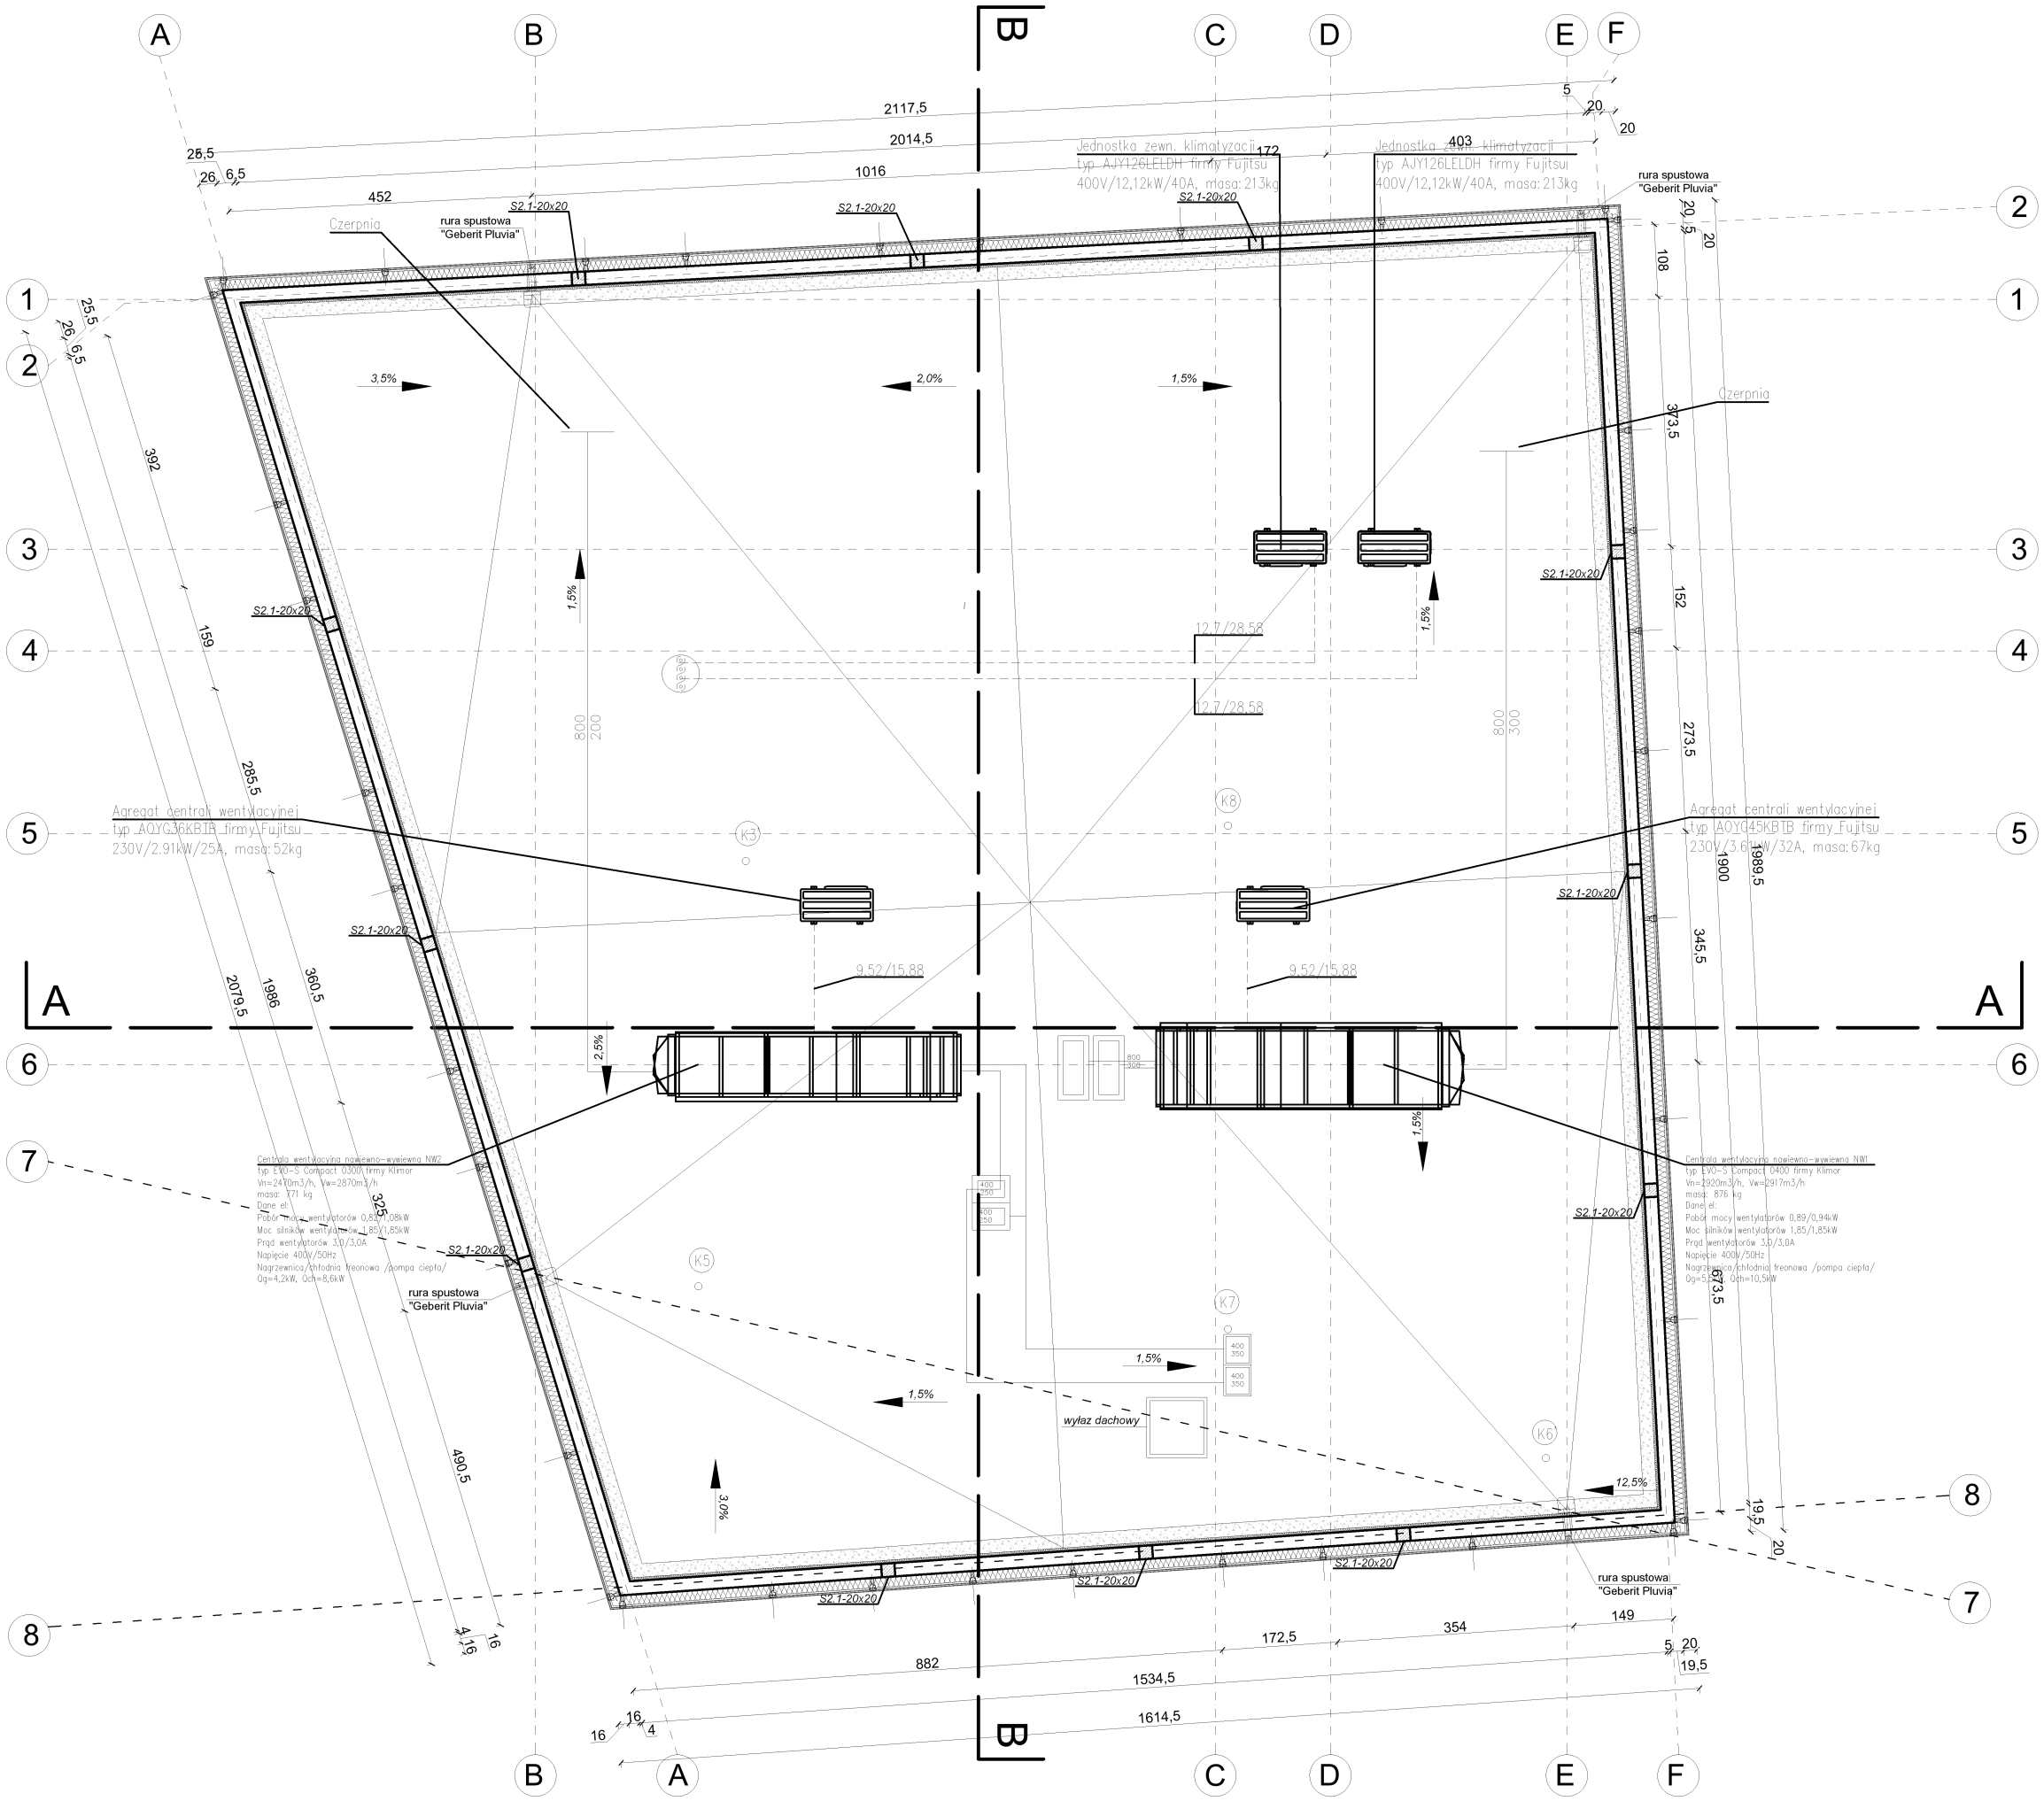

UWAGA 1.
ROZPATRYWAĆ Z PROJEKTEM KONSTRUKCYJNYM ORAZ PROJEKTAMI BRANŻOWYMI.
W PRZYPADKU WYSTĄPIENIA JAKICHKOLWIEK WĄTPLIWOŚCI NALEŻY BEZZWŁOCZNIE ZAWIADOMIĆ PROJEKTANTA CZĘŚCI ARCHITEKTONICZNEJ, KONSTRUKCYJNEJ PROJEKTU.
UWAGA 2.
REALIZACJE WSZYSTKICH ROZWIĄZAŃ SYSTEMOWYCH PRZYJĘTYCH W PRZEDMIOTOWYM OPRACOWANIU: ŚCIAN (okładziny wewnętrzne, zewnętrzne), STOLARKI (wewnętrznej i zewnętrznej), DACHU (pokrycie), SYSTEMU ODWODNIENIA, ZABEZPIECZEŃ P. POŻ. (okładziny), OŚWIETLENIA (wewnętrznego i zewnętrznego), OKŁADZIN (zewnętrznych i wewnętrznych, ściany, podłogi, sufity i elewacje) I INNYCH - WEDŁUG DOKUMENTACJI WYKONAWCZEJ PRODUCENTA NA PODSTAWIE DYSPOZYCYJI PODANEJ W NINIEJSZEJ DOKUMENTACJI.
UWAGA 3.
SPADKI NA DACHU PŁASKIM BUDYNKU min.1,5%
UWAGA 4.
WENTYLACJA MECHANICZNA - ZGODNIE Z PROJEKTEM TECHNICZNYM BRANŻY SANITARNEJ.
UWAGA 5.
KLASA ODPORNOŚCI POŻAROWEJ POSZCZEGÓLNYCH ELEMENTÓW BUDYNKU ORAZ PRZEBIĆ PRZEZ STROPY I ŚCIANY ODDZIELENIA P.POŻ. ZWERYFIKOWAĆ W OPRACOWANYCH WARUNKACH OCHRONY P.POŻ.
UWAGA 6.
POZIOM 0,00 WYZNACZONO NA PODSTAWIE CYFROWEJ MAPY DO CELÓW PROJEKTOWYCH
UWAGA 7.
NALEŻY ZASTOSOWAĆ RYNNY I RURY SPUSTOWE OGRZEWANE.

ANTA ARCHITEKCI

tel. 502775927
www.ANTA-ARCHITEKCI.PL

ul. LUDOWA 109
CZĘSTOCHOWA

BUDOWA BUDYNKU USŁUGOWEGO - USŁUGI MEDYCZNE
WRAZ Z REALIZACJĄ OBIEKTÓW INFRASTRUKTURY I URZĄDZEŃ TECHNICZNYCH NIEZBĘDNYCH DLA FUNKCJONOWANIA W/W OBIEKTU, ORAZ ELEMENTÓW ZAGOSPODAROWANIA TERENU W ZAKRESIE ZAPEWNIAJĄCYM POWIĄZANIA FUNKCJONALNE W GRANICACH TERENU INWESTYCJI ORAZ PRZEBUDOWA ISTNIEJĄCEGO GARAŻU NA WATĘ

Identyfikator działki: 246901_1.0003.AR_14.213/15
40-584 Katowice
ul. Brynowska 50
dz.nr ewid. 213/50, obręb Dz. Ligota

RZUT DACHU

OPRACOWAŁ	mgr inż.arch. Daniel CIEŚLIK		
OPRACOWAŁA	mgr inż. arch. Anna Wnęk		
PROJEKTOWAŁA	mgr inż.arch. Wanda KIEREBIŃSKA-TOKARZ	UAN-VIII.83861/14/88	
SPRAWDZIŁA	mgr inż.arch. MAŁGORZATA GOŁĄBEK	UAN-VIII.7342/1/92	

RYSUNEK NR	SKALA	FORMAT	DATA
03	1:100	A3	MARZEC 2025