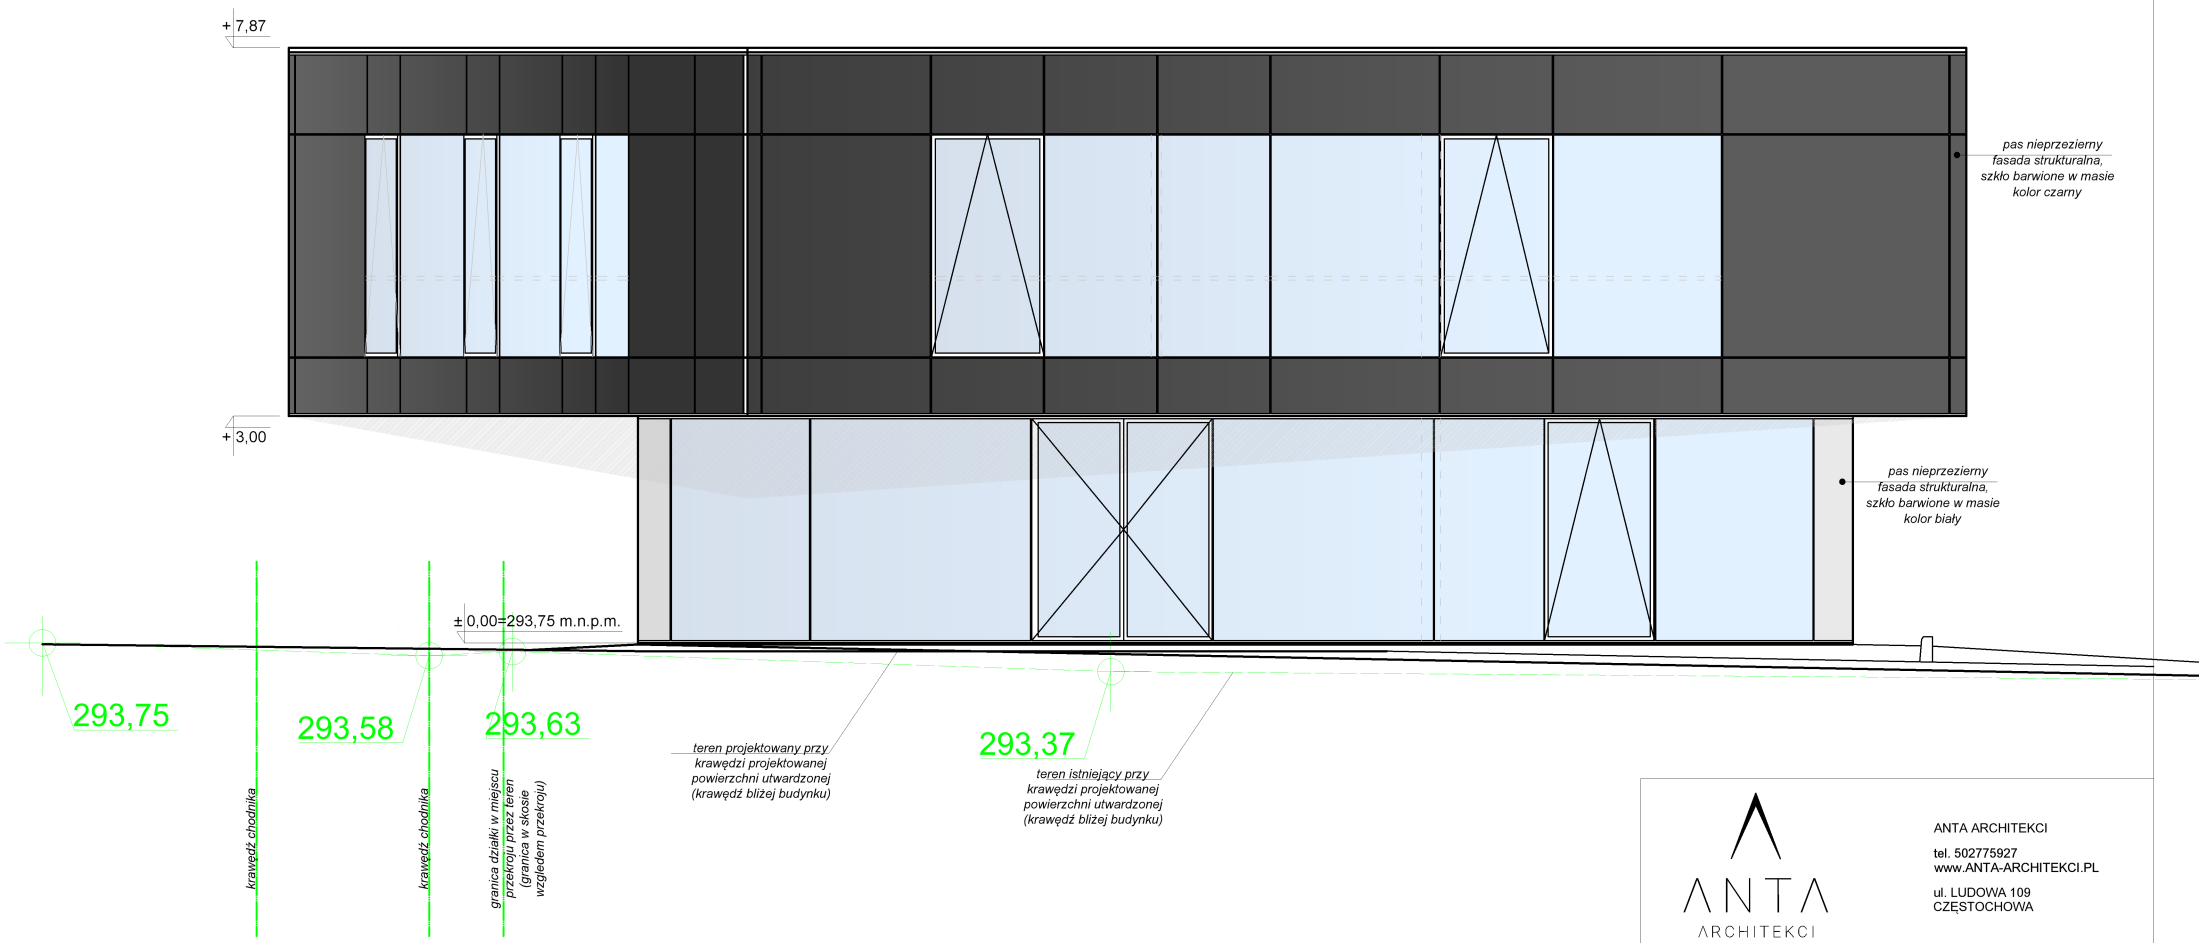

ANTA ARCHITEKCI

tel. 502775927
www.ANTA-ARCHITEKCI.PL

ul. LUDOWA 109
CZĘSTOCHOWA

BUDOWA BUDYNKU USŁUGOWEGO - USŁUGI MEDYCZNE

WRAZ Z REALIZACJĄ OBIEKTÓW INFRASTRUKTURY I URZĄDZEŃ TECHNICZNYCH NIEZBĘDNYCH DLA FUNKCJONOWANIA W/W OBIEKTU, ORAZ ELEMENTÓW ZAGOSPODAROWANIA TERENU W ZAKRESIE ZAPEWNIAJĄCYM POWIĄZANIA FUNKCJONALNE W GRANICACH TERENU INWESTYCJI ORAZ PRZEBUDOWA ISTNIEJĄCEGO GARAŻU NA WIATĘ

Identyfikator działki: 246901_1.0003.AR_14.213/15
40-584 Katowice
ul. Brynowska 50
dz.nr ewid. 213/50, obręb Dz. Ligota

ELEWACJA POŁUDNIOWA

OPRACOWAŁ	mgr inż.arch. Daniel CIEŚLIK		
OPRACOWAŁA	mgr inż. arch. Anna Wnęk		
PROJEKTOWAŁA	mgr inż.arch. Wanda KIEREBIŃSKA-TOKARZ	UAN-VIII.83861/14/88	
SPRAWDZIŁA	mgr inż.arch. MAŁGORZATA GOŁĄBEK	UAN-VIII.7342/1/92	

RYSUNEK NR	SKALA	FORMAT	DATA
07	1:100	A4	MARZEC 2025