



TP01, TP11  
TABLICA PIĘTROWA

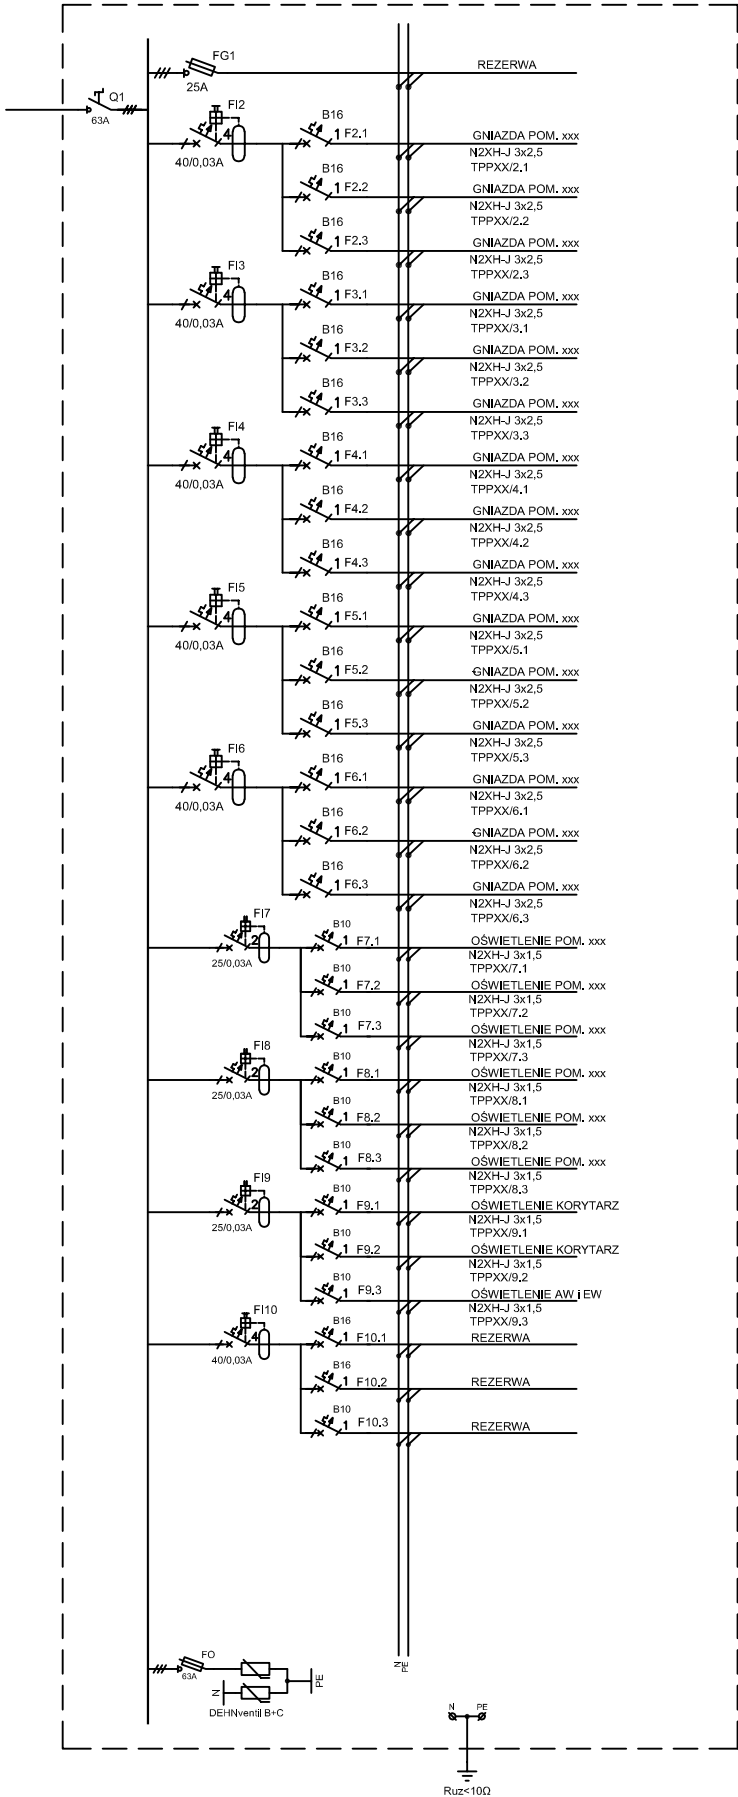

TP02, TP12  
TABLICA PIĘTROWA

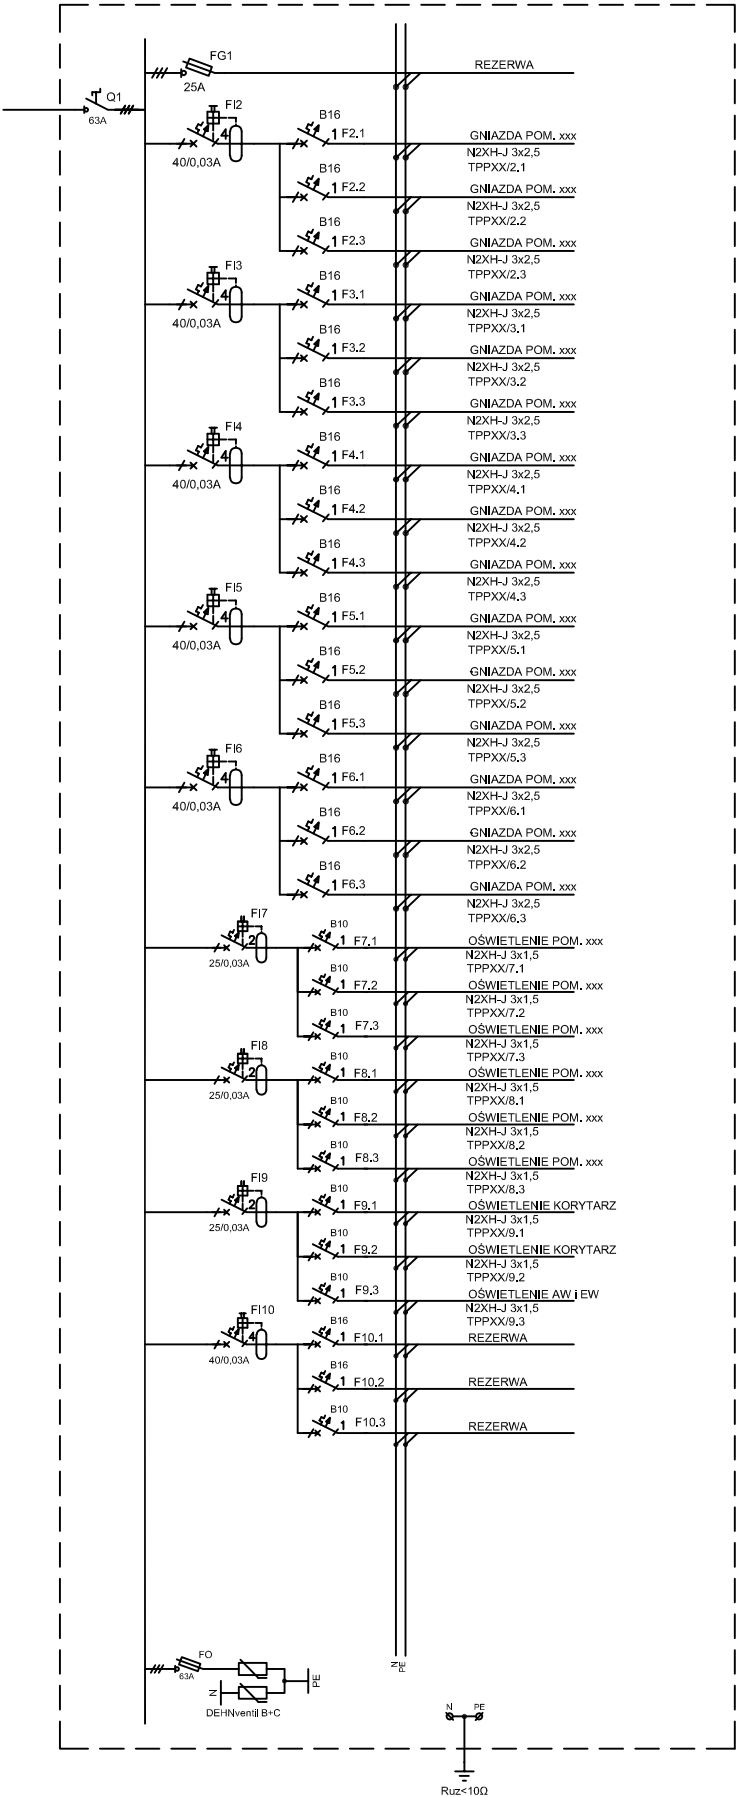

jednostka projektowa		MA ARCHITEKCI Spółka z ograniczoną odpowiedzialnością biuromarchitekci@gmail.com, www.maarchitekci.pl kontakt: 696618623 Biuro ul. Piłkowska 9, 43-150 Blonów		MA ARCHITEKCI	
ELEKTRYKA					
projektant elektryk		mgr inż. Piotr Adamczyk upr. nr sk5484/poee14 uprawnienia budowlane do projektowania bez ograniczeń w specjalności instalacji elektrycznych			
inwestor		AKADEMIA ŚLĄSKA ul. Rolna 43, 40-555 Katowice			
lokalizacja		Katowice ul. Rolna 43, 43-555 Katowice dz. 9/16			
inwestycja		REMONT BUDYNKU SYMULACJI MEDYCZNYCH PRZY UL. Rolnej 43 w KATOWICACH NA dz. 9/16			
branża		PROJEKT WYKONAWCZY			
rysunek		SCHEMAT ZASILANIA			
nr rysunku :		skala :		nr projektu :	
E-04		- -		data :	
				30.10.2025	
UWAGA ! WSZYSTKIE WYMIARY SPRAWDZIĆ NA BUDOWIE, NIEŚCISŁOŚCI I NIEJŚNOŚCI KONSULTOWAĆ Z PROJEKTANTEM ZACHOWUJĄC TRYB PISEMNY PRAWA AUTORSKIE ZASTRZEŻONE, KOPIOWANIE I ROZPOWSECHNIANIE TYLKO ZA ZGODĄ AUTORA					