Wykończenie sufitów i ścian
(tynkowanie z malowaniem farbami
odpornymi na wilgoć)

Zainstalowanie uchwytów
ułatwiających korzystanie
z urządzeń
higieniczno-sanitarnych

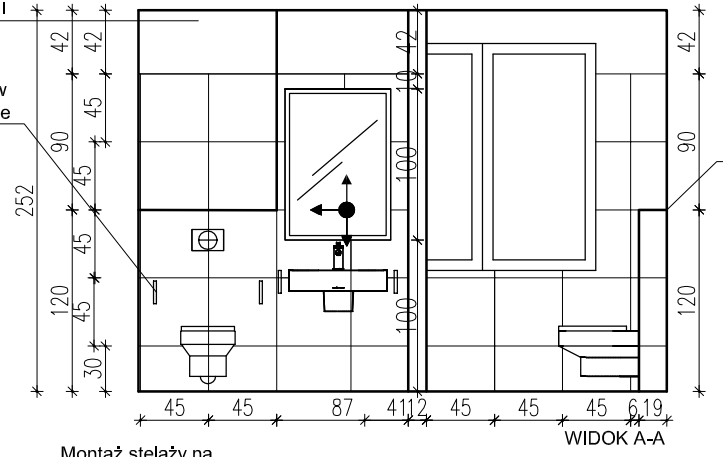

Montaż stelaży na
wysokość 120cm

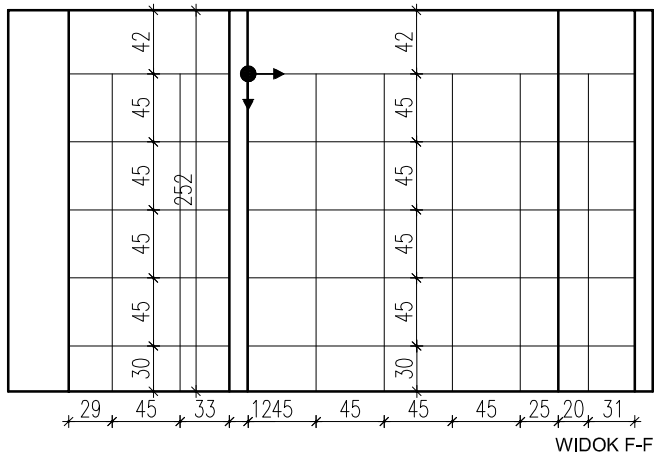

Montaż stelaży na
wysokość 120cm

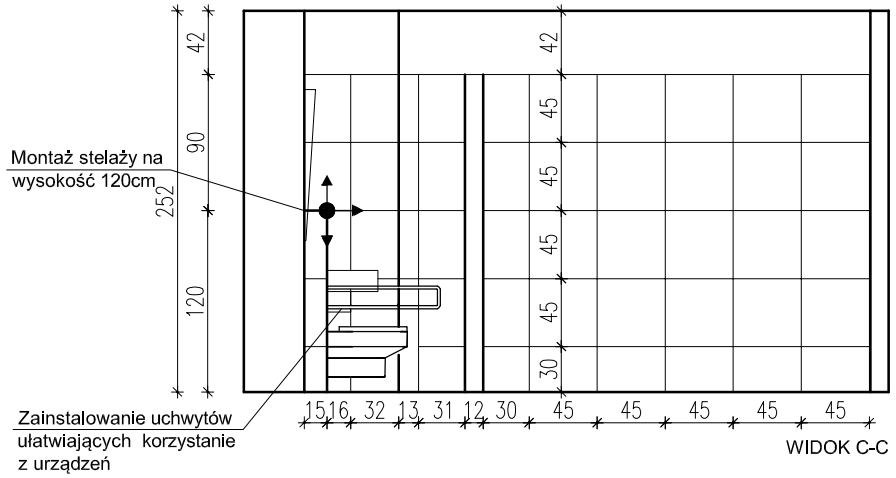

Zainstalowanie uchwytów
ułatwiających korzystanie
z urządzeń
higieniczno-sanitarnych

Montaż stelaży na
wysokość 120cm

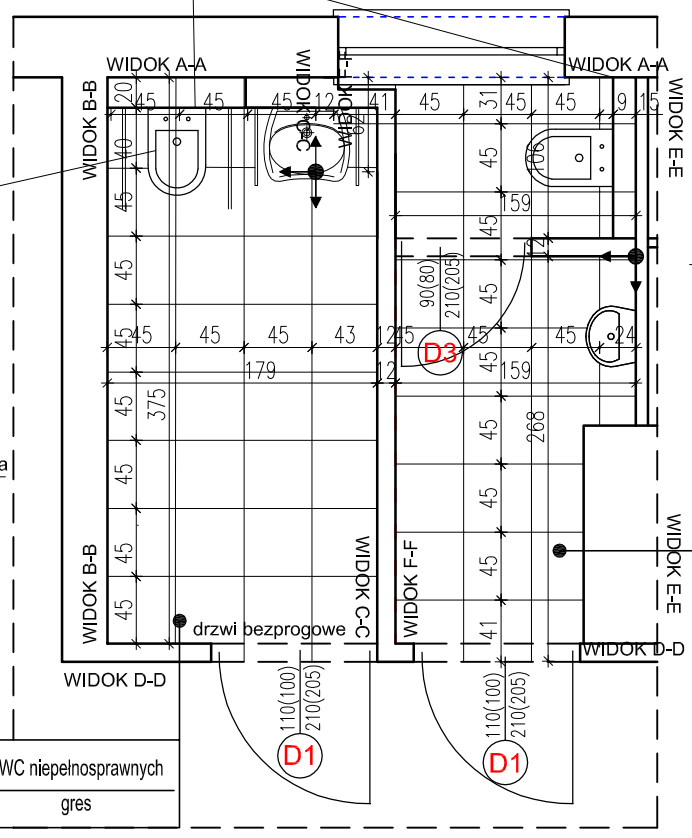

Zainstalowanie uchwytów
ułatwiających korzystanie
z urządzeń
higieniczno-sanitarnych

0/1	WC niepełnosprawnych
6,43m2	gres

0/2	WC męski
5,46m2	gres

Wykończenie sufitów i ścian
(tynkowanie z malowaniem farbami
odpornymi na wilgoć)

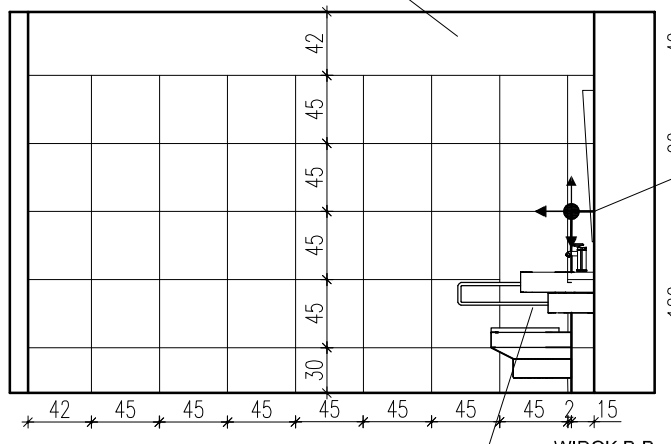

Montaż stelaży na
wysokość 120cm

Zainstalowanie uchwytów
ułatwiających korzystanie
z urządzeń
higieniczno-sanitarnych

Wykończenie sufitów i ścian
(tynkowanie z malowaniem farbami
odpornymi na wilgoć)

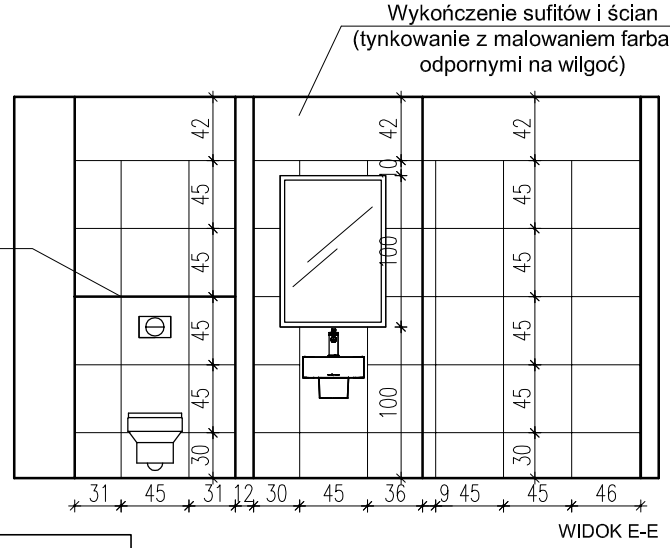

Montaż stelaży na
wysokość 120cm

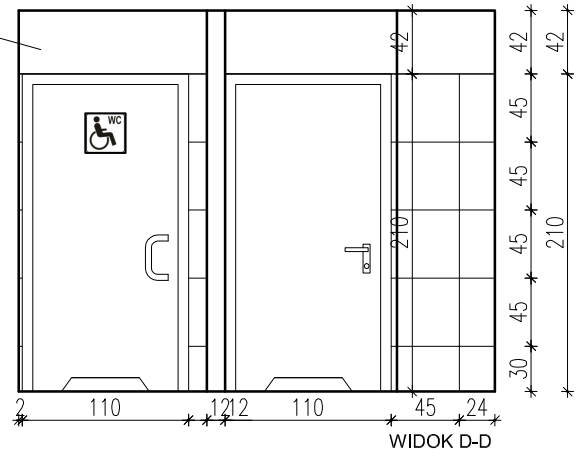

WYBÓR PŁYTEK I KOLORYSTYKA: GRES W ODCIENIU BEŻU / BRĄZU gres ścienny - np. Pamesa At Alpha Marfil 45x45 gres podłogowy - np. Boreal Beige 45x45 R10			
WC MĘSKIE		WC DLA OSÓB NIEPEŁNOSPRWANYCH	
PŁYTKI ŚCIENNE	20,00m2	PŁYTKI ŚCIENNE	20,00m2
PŁYTKI PODŁOGOWE antypoślizgowe	6,25m2	PŁYTKI PODŁOGOWE antypoślizgowe	5,55m2
DO ILOŚCI PODANEJ W TABELI NALEŻY DOLICZYĆ DODATKOWO 10 % WIECEJ PŁYTEK			

W ŁAZIENKACH DLA OSÓB NIEPEŁNOSPRWANYCH NALEŻY
ZAMONTOWAĆ STOLARKĘ DRZWIOWĄ BEZ PROGU .

KAŻDĄ ŁAZIENKĘ NALEŻY ZWENTYLOWAĆ I PODŁĄCZYĆ DO
ISTNIEJĄCYCH KOMINÓW WENTYLACYJNYCH I KANALIZACYJNYCH
NA BUDOWIE.

UWAGA:
Płytki na ścianach układać symetrycznie do płytek
ułożonych na podłodze.
Płytki ścienne należy układać na wysokość 2,10m
/zlicowane z wysokością drzwi.
Sufit malować farbą lateksową z błyskiem
"satynowym" w kolorze białym, z firmy wybranej
przez inwstora

UWAGA:
Wszystkie prace należy wykonać zgodnie ze sztuką
budowlaną.

LEGENDA

punkt rozpoczęcia układania
płytek

NR RYS. A/4	TEMAT:	DOSTOSOWANIE BUDYNKU WYŻSZEJ SZKOŁY MEDYCZNEJ DO POTRZEB OSÓB ZE SZCZEGÓLNYMI POTRZEBAMI: MONTAŻ PODNOŚNIKA, REMONT ŁAZIENEK ORAZ REMONT NAWIERZCHNI ZEWNĘTRZNYCH WRAZ Z WYDZIELENIEM 2 MIEJSC POSTOJOWYCH DLA SAMOCHODÓW OSÓB NIEPEŁNOSPRAWNYCH
DATA: 20.05 2025r.	ADRES:	UL.KRAKOWSKA 9, 15-875 BIAŁYSTOK
	INWESTOR:	WYŻSZA SZKOŁA MEDYCZNA W BIAŁYMSTOKU
SKALA: 1:50	NAZWA RYSUNKU:	RZUT PARTER-UKŁAD PŁYTEK NA ŚCIANIE
PROJEKTOWAŁ:	mgr inz. arch. Piotr Kuczyński	NR UPRAWNIEŃ: BI 27/01
		NR STR.