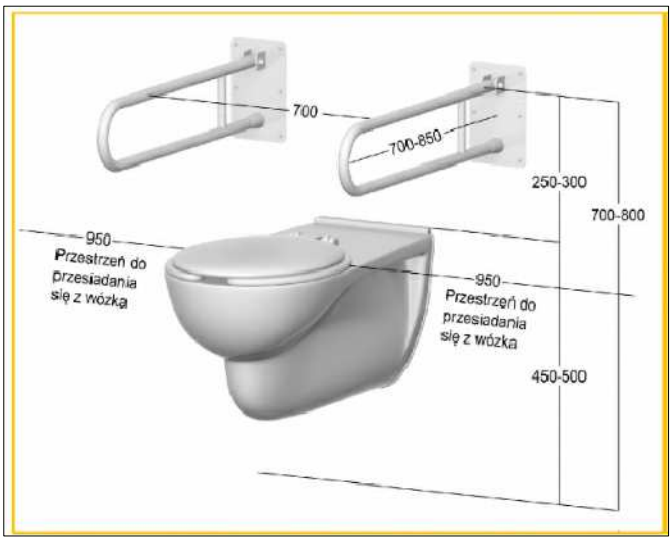

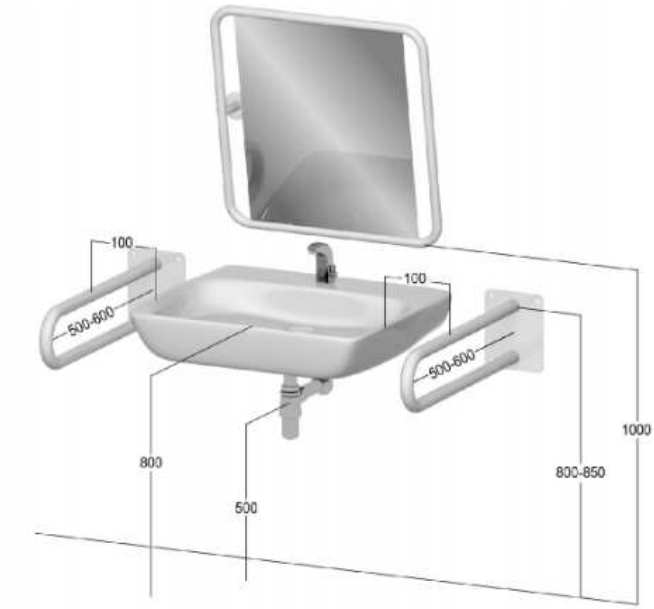

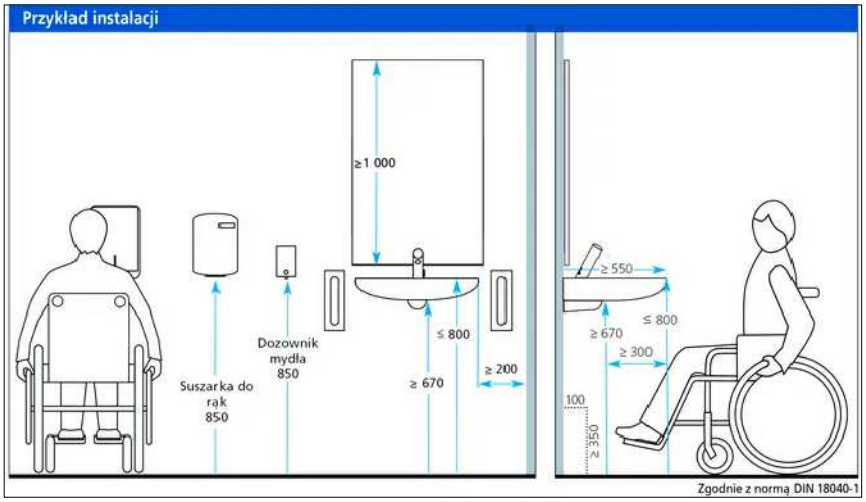

NR RYS. A/7	TEMAT:	DOSTOSOWANIE BUDYNKU WYŻSZEJ SZKOŁY MEDYCZNEJ DO POTRZEB OSÓB ZE SZCZEGÓLNYMI POTRZEBAMI: MONTAŻ PODNOŚNIKA, REMONT ŁAZIENEK ORAZ REMONT NAWIERZCHNI ZEWNĘTRZNYCH WRAZ Z WYDZIELENIEM 2 MIEJSC POSTOJOWYCH DLA SAMOCHODÓW OSÓB NIEPEŁNOSPRAWNYCH
DATA: 20.05 2025r.	ADRES:	UL.KRAKOWSKA 9, 15–875 BIAŁYSTOK
	INWESTOR:	WYŻSZA SZKOŁA MEDYCZNA W BIAŁYMSTOKU
SKALA: 1:50	NAZWA RYSUNKU:	RZUT II PIĘTRO–UKŁAD PŁYTEK I ROZMIESZCZENIE OŚWIETLENIA
PROJEKTOWAŁ:	mgr inż. arch. Piotr Kuczyński	NR UPRAWNIEŃ: BI 27/01
		NR STR.