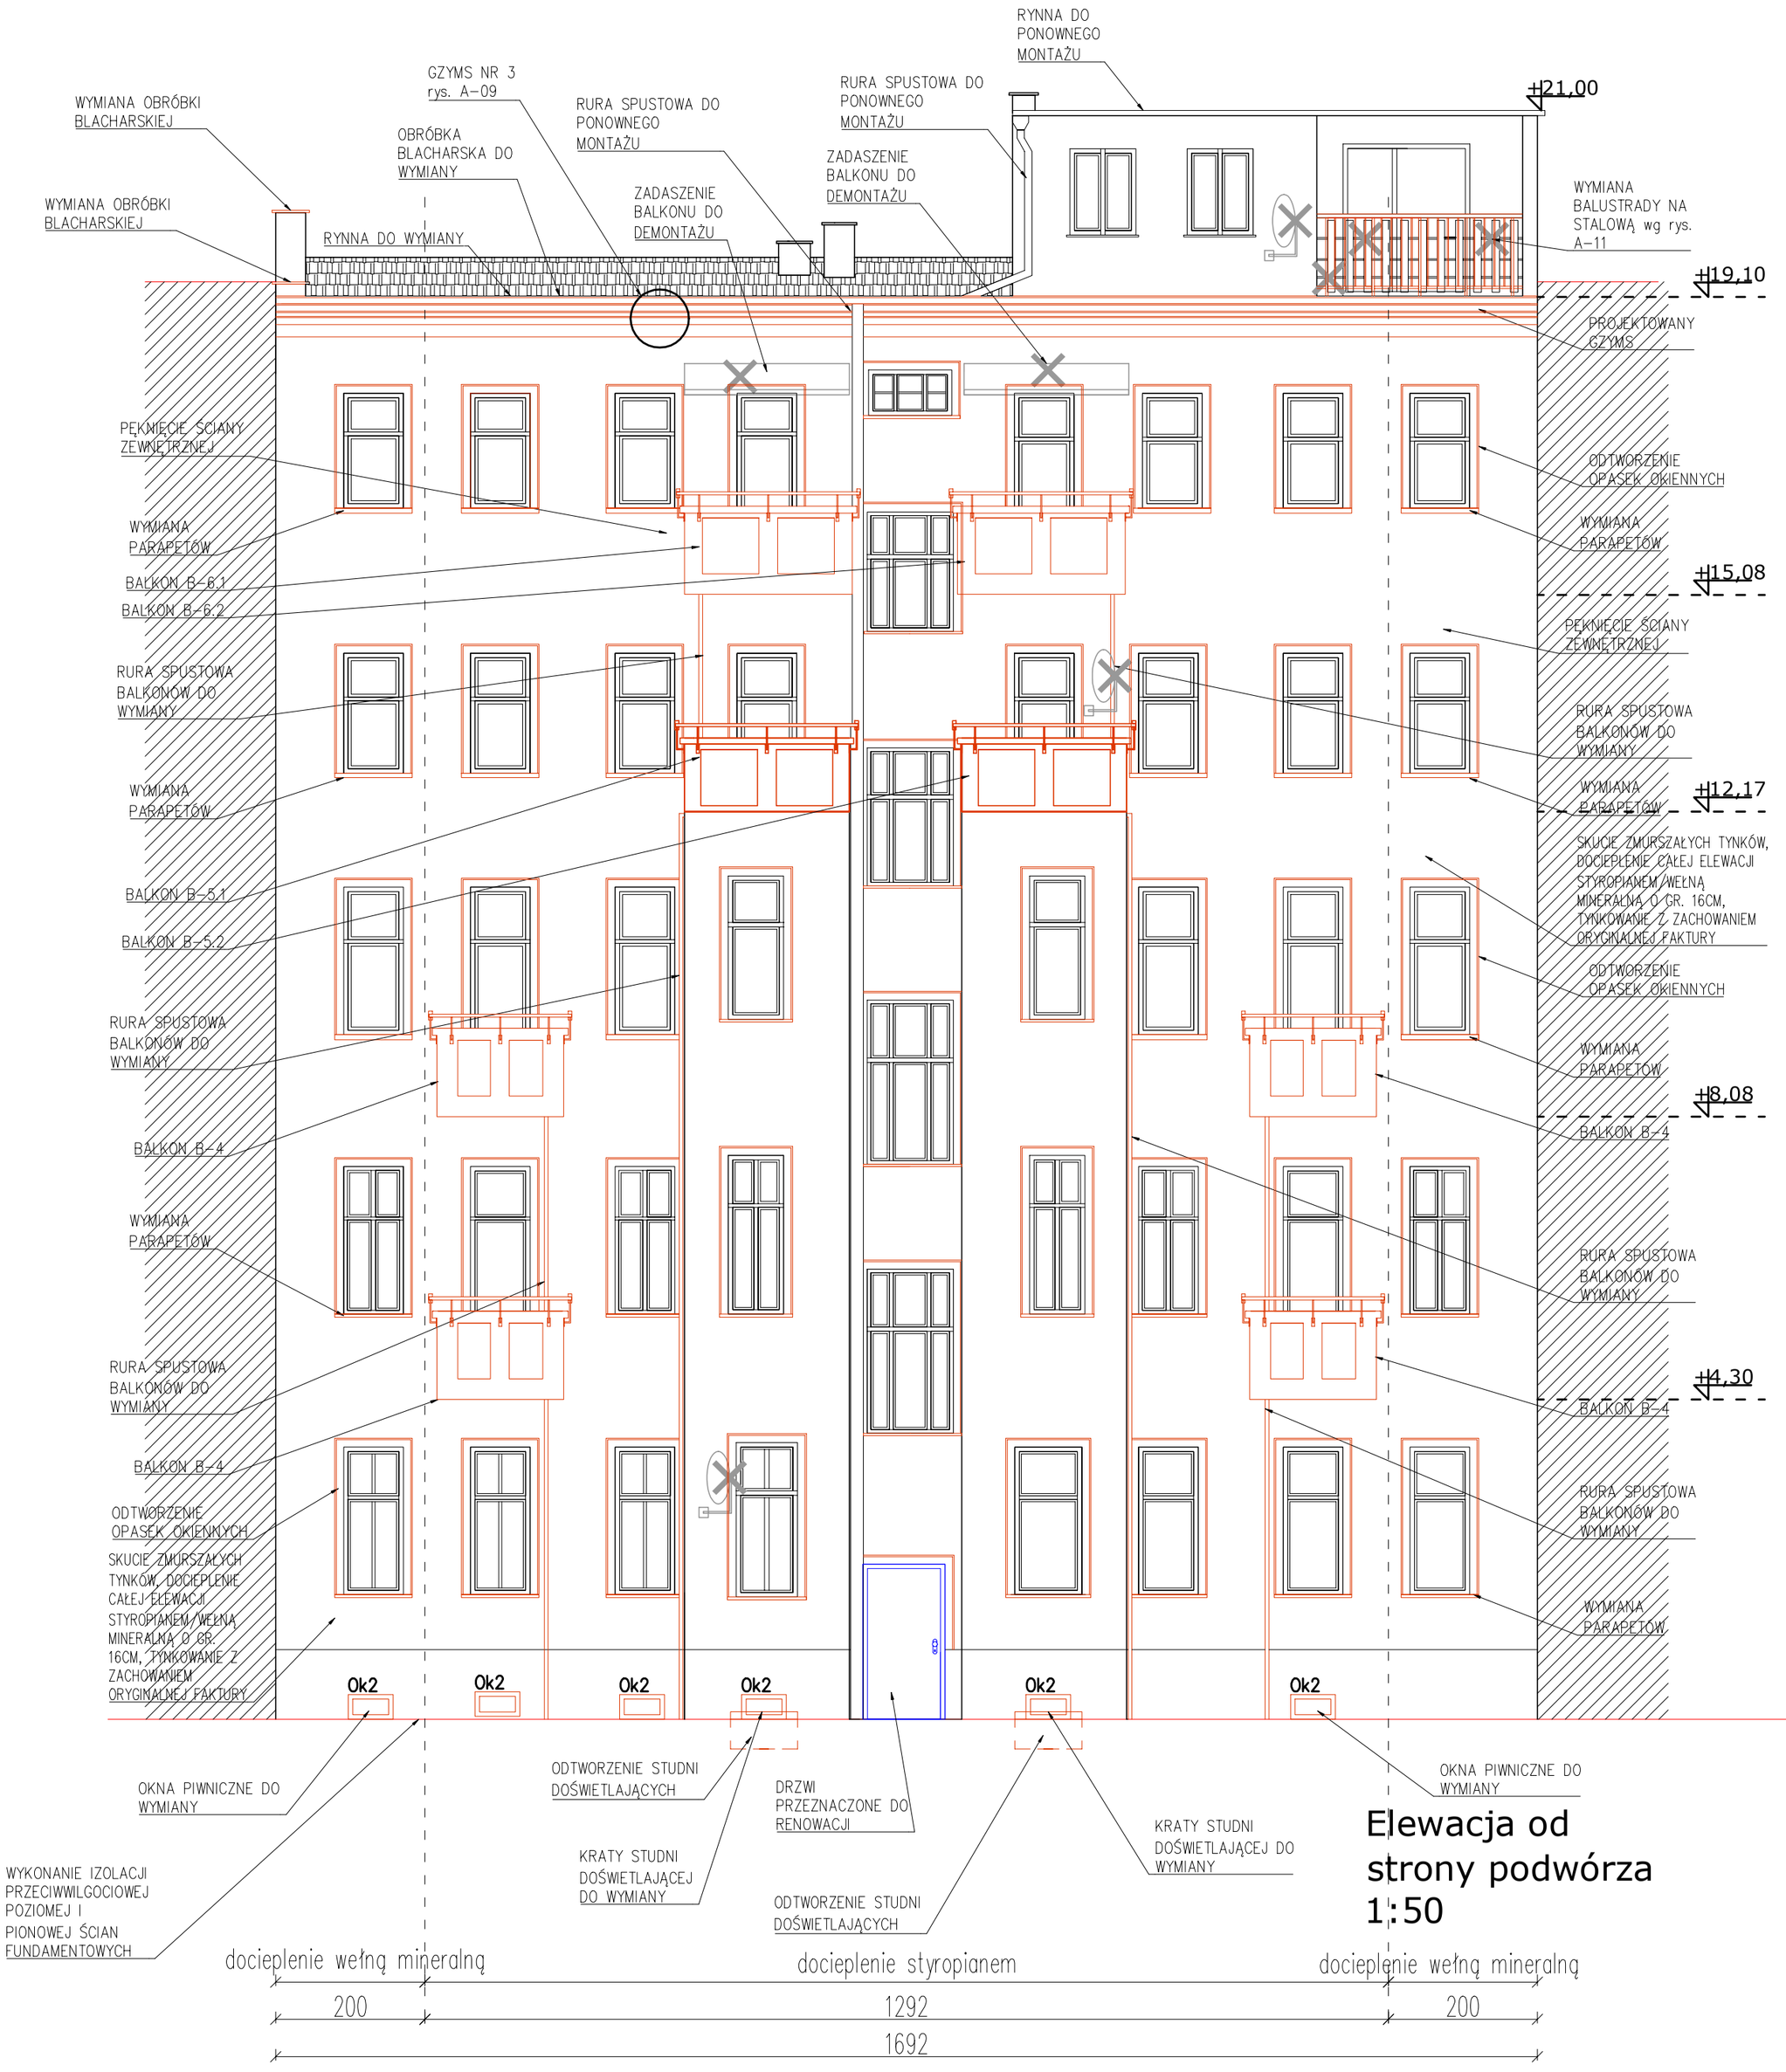

Elewacja od strony podwórza 1:50

Legenda:

- Elementy projektowane
- Elementy do renowacji z miejscowym odtworzeniem detalu
- Elementy do demontażu
- Elementy do wymiany przy kolejnym remoncie (zalecana wymiana - poza zakresem opracowania)

Ubytki tynku

UWAGI:

1. WYMIARY I RZĘDNE SPRAWDZIĆ NA BUDOWIE, A ZAISTNIAŁE ROZBIEŻNOŚCI WYJAŚNIAĆ Z PROJEKTANTEM.
2. WSZELKIE PRACE BUDOWLANE WYKONYWAĆ ZGODNIE ZE SZTUKĄ BUDOWLANĄ.
3. PRACE BUDOWLANE WYKONYWAĆ ZGODNIE Z INSTRUKCJAMI PRODUCENTÓW MATERIAŁÓW STOSOWANYCH W OBIEKCIE.
4. WSZYSTKIE UŻYTE MATERIAŁY BUDOWLANE MUSZĄ POSIADAĆ ODPOWIEDNIE ATESTY I ŚWIADECTWA DOPUSZCZAJĄCE DO STOSOWANIA W BUDOWNICTWIE ORAZ ZEZWALAJĄCE NA ICH ZASTOSOWANIE W ODPOWIEDNICH SYSTEMACH.
5. WSZELKIE WSKAZANE Z NAZWY MATERIAŁY NALEŻY ROZUMIEĆ, JAKO OKREŚLENIE WYMAGANYCH PARAMETRÓW TECHNICZNYCH LUB STANDARDÓW JAKOŚCIOWYCH. OZNACZA TO, ŻE W PRZYPADKU WSKAZANYCH Z NAZWY MATERIAŁÓW I WYROBÓW DOPUSZCZA SIĘ ZASTOSOWANIE RÓWNOWAŻNYCH MATERIAŁÓW (WYROBÓW) NIE GORSZEJ JAKOŚCI NIŻ OPISANE. CIĘŻAR UDOWODNIENIA, ŻE MATERIAŁ (WYRÓB) JEST RÓWNOWAŻNY W STOSUNKU DO WYROBU OKREŚLONEGO W PROJEKCIE, SPOCZYWA NA WYKONAWCY.
6. ZABRANIA SIE SKUWANIA ZACHOWANYCH ALE USZKODZONYCH ELEMENTÓW W CELU ZASTAPIENIA ICH NOWYMI.
7. RENOWACJA ELEMENTÓW OZNACZONYCH KOLOREM NIEBIESKIM POLEGA NA CZYSZCZENIU ZACHOWANYCH FRAGMENTÓW ORAZ REKONSTRUKCJI BRAKUJĄCYCH FRAGMENTÓW NA PODSTAWIE ISTNIEJĄCYCH DETALI NA PRZEDMIOTOWEJ ELEWACJI.
8. PROJEKTOWANE ELEMENTY (KOLOR CZERWONY) NALEŻY ODWZOROWAĆ Z ISTNIEJACYCH NA PRZEDMIOTOWEJ ELEWACJI LUB NA PODSTAWIE DETALI SĄSIEDNICH ZA POMOCĄ MASY SZTUKATORSKIEJ.
9. PODCZAS PRAC REMONTOWYCH WYMAGANA JEST KONSULTACJA Z PROJEKTANTEM W CELU WERYFIKACJI POPRAWNOŚCI WYKONANIA REKONSTRUKCJI DETALI ARCHITEKTONICZNYCH.

ARCHIMMODICUS SP. Z O.O. SP. K.
UL. KLUCZBORSKA 13/1A
50-323 WROCŁAW
TEL.: 503 176 038, 717 584 595

INWESTOR:	WSPÓLNOTA MIESZKANIOWA
ADRES:	50-321 WROCŁAW, UL. S. ŻEROMSKIEGO 21
OBIEKT:	BUDYNEK MIESZKALNY WIELORODZINNY
ADRES:	50-321 WROCŁAW, UL. S. ŻEROMSKIEGO 21
ADRES GEOD.:	DZ. NR 54, AM-14, OBRĘB PLAC GRUNWALDZKI
TEMAT PROJEKTU:	REMONT ELEWACJI WRAZ Z TERMOIZOLACJĄ BUDYNKU PRZY UL. S. ŻEROMSKIEGO 21 WE WROCŁAWIU
TEMAT RYSUNKU:	ELEWACJA PODWÓRZOWA - STAN PROJEKTOWANY

ARCHITEKTURA		DATA	NR UPR.	PODPIS
PROJEKTOWAŁ:	DR INŻ.ARCH. PRZEMYSŁAW NOWAKOWSKI	11.2023	294/94/UW	
SPRAWDZIŁ:	MGR INŻ. ARCH. AGNIESZKA MAZERANT-DYBIZBAŃSKA	11.2023	5/R-3677/LOD/W10	
WSPÓŁPRACA:	ARCH. JULIA PŁOCINICZAK	11.2023	-	
KONSTRUKCJA		**DATA**	**NR UPR.**	**PODPIS**
PROJEKTOWAŁ:	MGR INŻ. GRZEGORZ KĘDZIERSKI	11.2023	201/DOŚ/09	
SPRAWDZIŁ:	MGR INŻ. MARIUSZ FABJANOWSKI	11.2023	145/DOŚ/05	

ARCHIM-12-16(23)	1:50	PROJEKT ARCHITEKTONICZNO-BUDOWLANY	BUDOWLANA	A-02
NR PROJEKTU	SKALA	FAZA	BRANŻA	NR RYSUNKU