


Wszystkie teksty, rysunki, zdjęcia oraz wszystkie inne informacje opublikowane na niniejszych stronach podlegają prawom autorskim firmy BAUREN. Wszelkie kopiowanie, dystrybucja, elektroniczne przetwarzanie oraz przesyłanie zawartości bez zezwolenia firmy jest zabronione.			
obiekt	PRZEBUDOWA BUDYNKU HALI NA POTRZEBY MONTAŻU MASZyny DO CIĘCIA BLACHY 08-110 siedlce, ul. Terespolska 12		
inwestor	MOSTOSTAL SIEDLCE Sp. z o.o. 08-110 siedlce, ul. Terespolska 12		
	imię i nazwisko	nr upr.	podpis
Proj. inst. elektr.	mgr inż. Mirosław KUNA	SLK/1072/PWOE/05	
Spr. inst. elektr.	mgr inż. Łukasz WAWRZYCZEK	SLK/5604/PWBE/15	
stadium	PROJEKT TECHNICZNY		data 09.2025
			arkusz
branża	ELEKTRYCZNA		skala --
tytuł rysunku	PLAN POMIESZCZENIA TRANSFORMATORA TECHNOLOGICZNEGO		
		ul. Świerkłańska 12, 44 - 200 Rybnik tel/fax: 32 422 51 37, e-mail: bauren@bauren.pl	nr rysunku IE-012

### Elewacja "C"

Dach REI 60

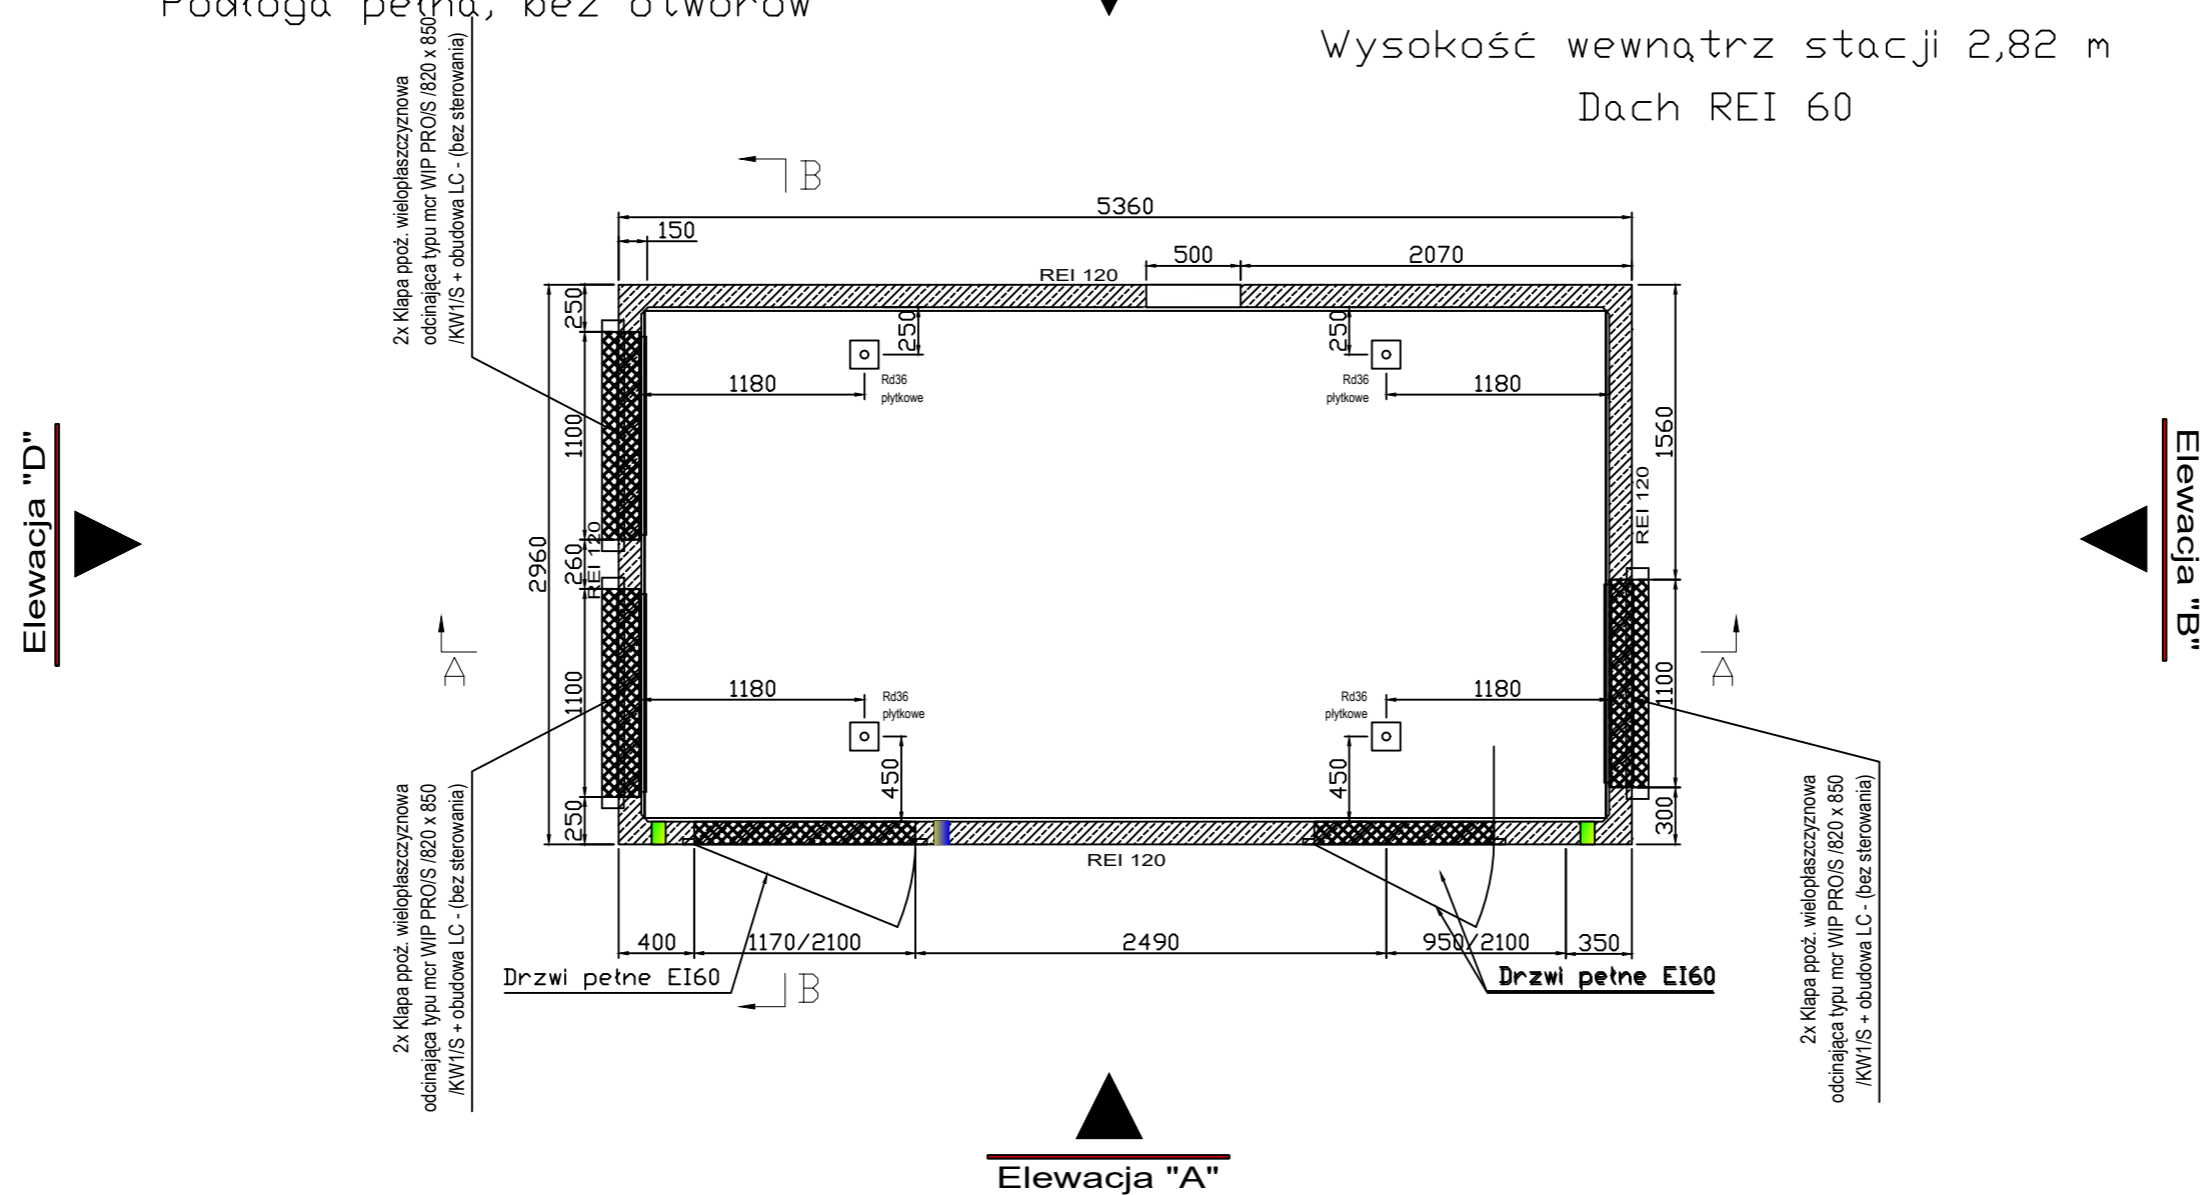


# PLAN POMIESZCZENIA TRANSFORMATORA TECHNOLOGICZNEGO


**BAUREN**  
www.bauren.p

ul. Świerkłańska 12,  
44 - 200 Rybnik  
tel/fax: 32 422 51 37,  
e-mail: bauren@bauren.pl


**IE-012**

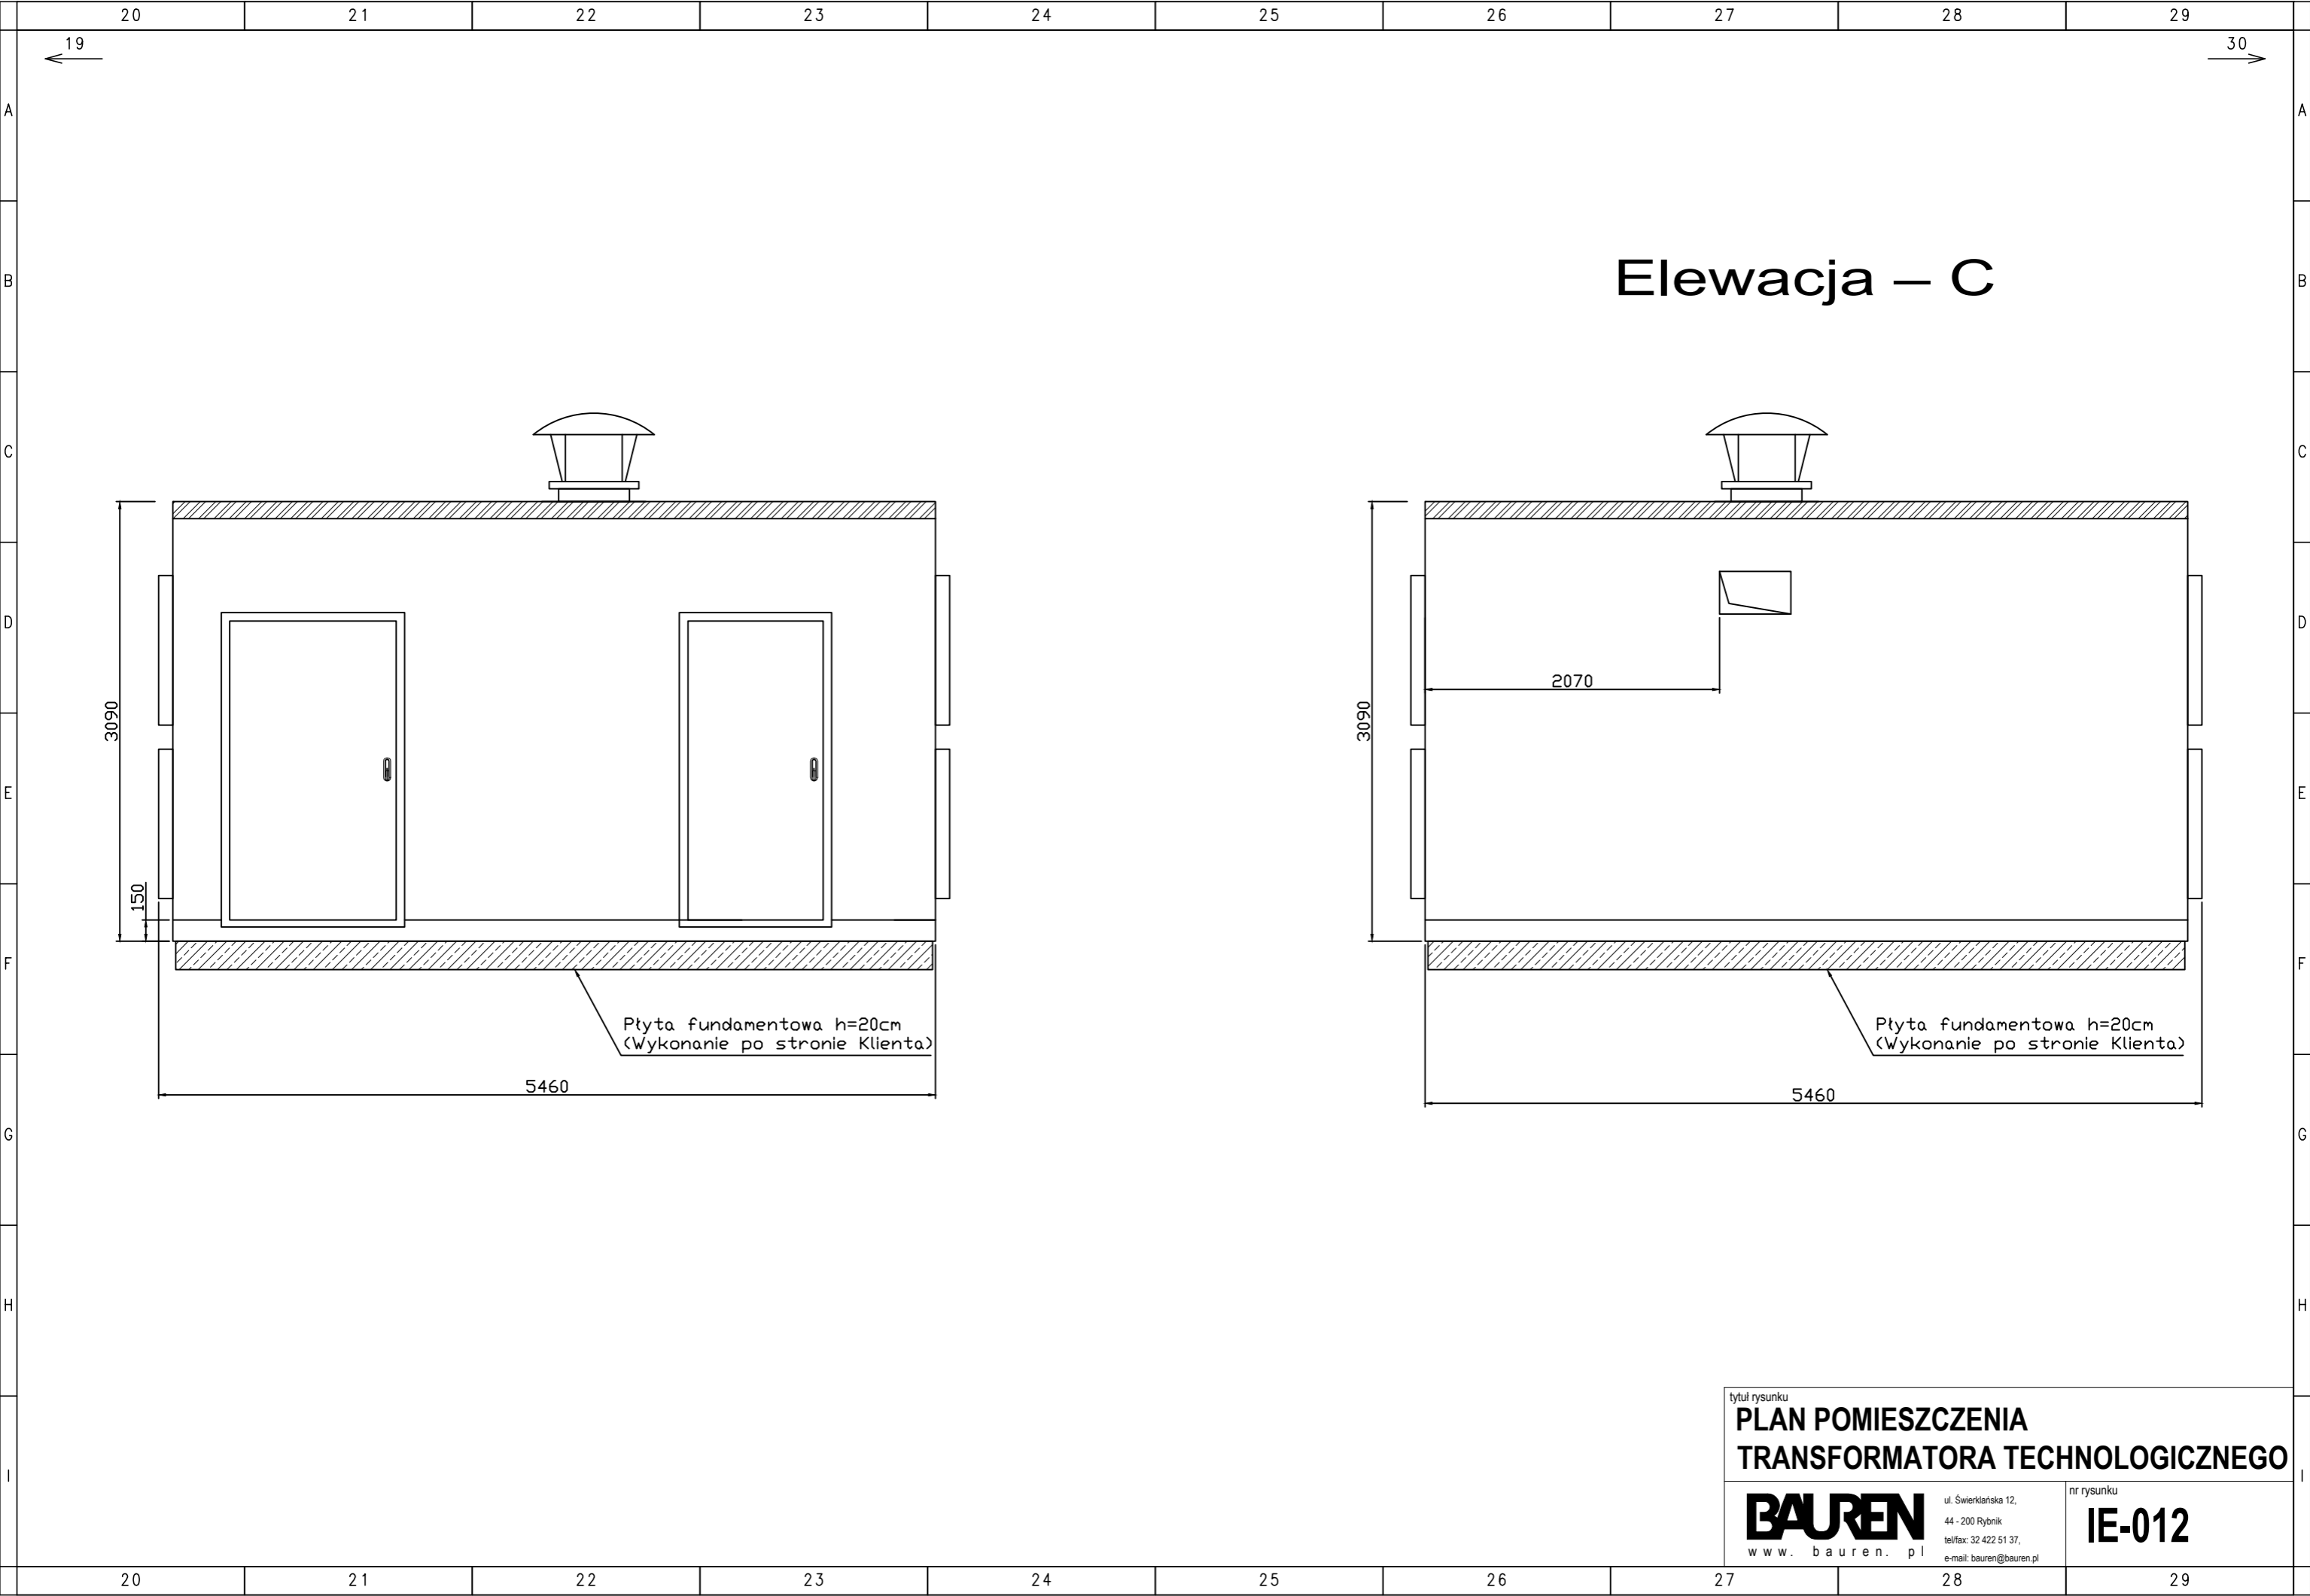


tytuł rysunku	
PLAN POMIESZCZENIA TRANSFORMATORA TECHNOLOGICZNEGO	
<b>BAUREN</b> www.bauren.pl	ul. Świerkłańska 12, 44 - 200 Rybnik tel/fax: 32 422 51 37, e-mail: bauren@bauren.pl
nr rysunku	<b>IE-012</b>

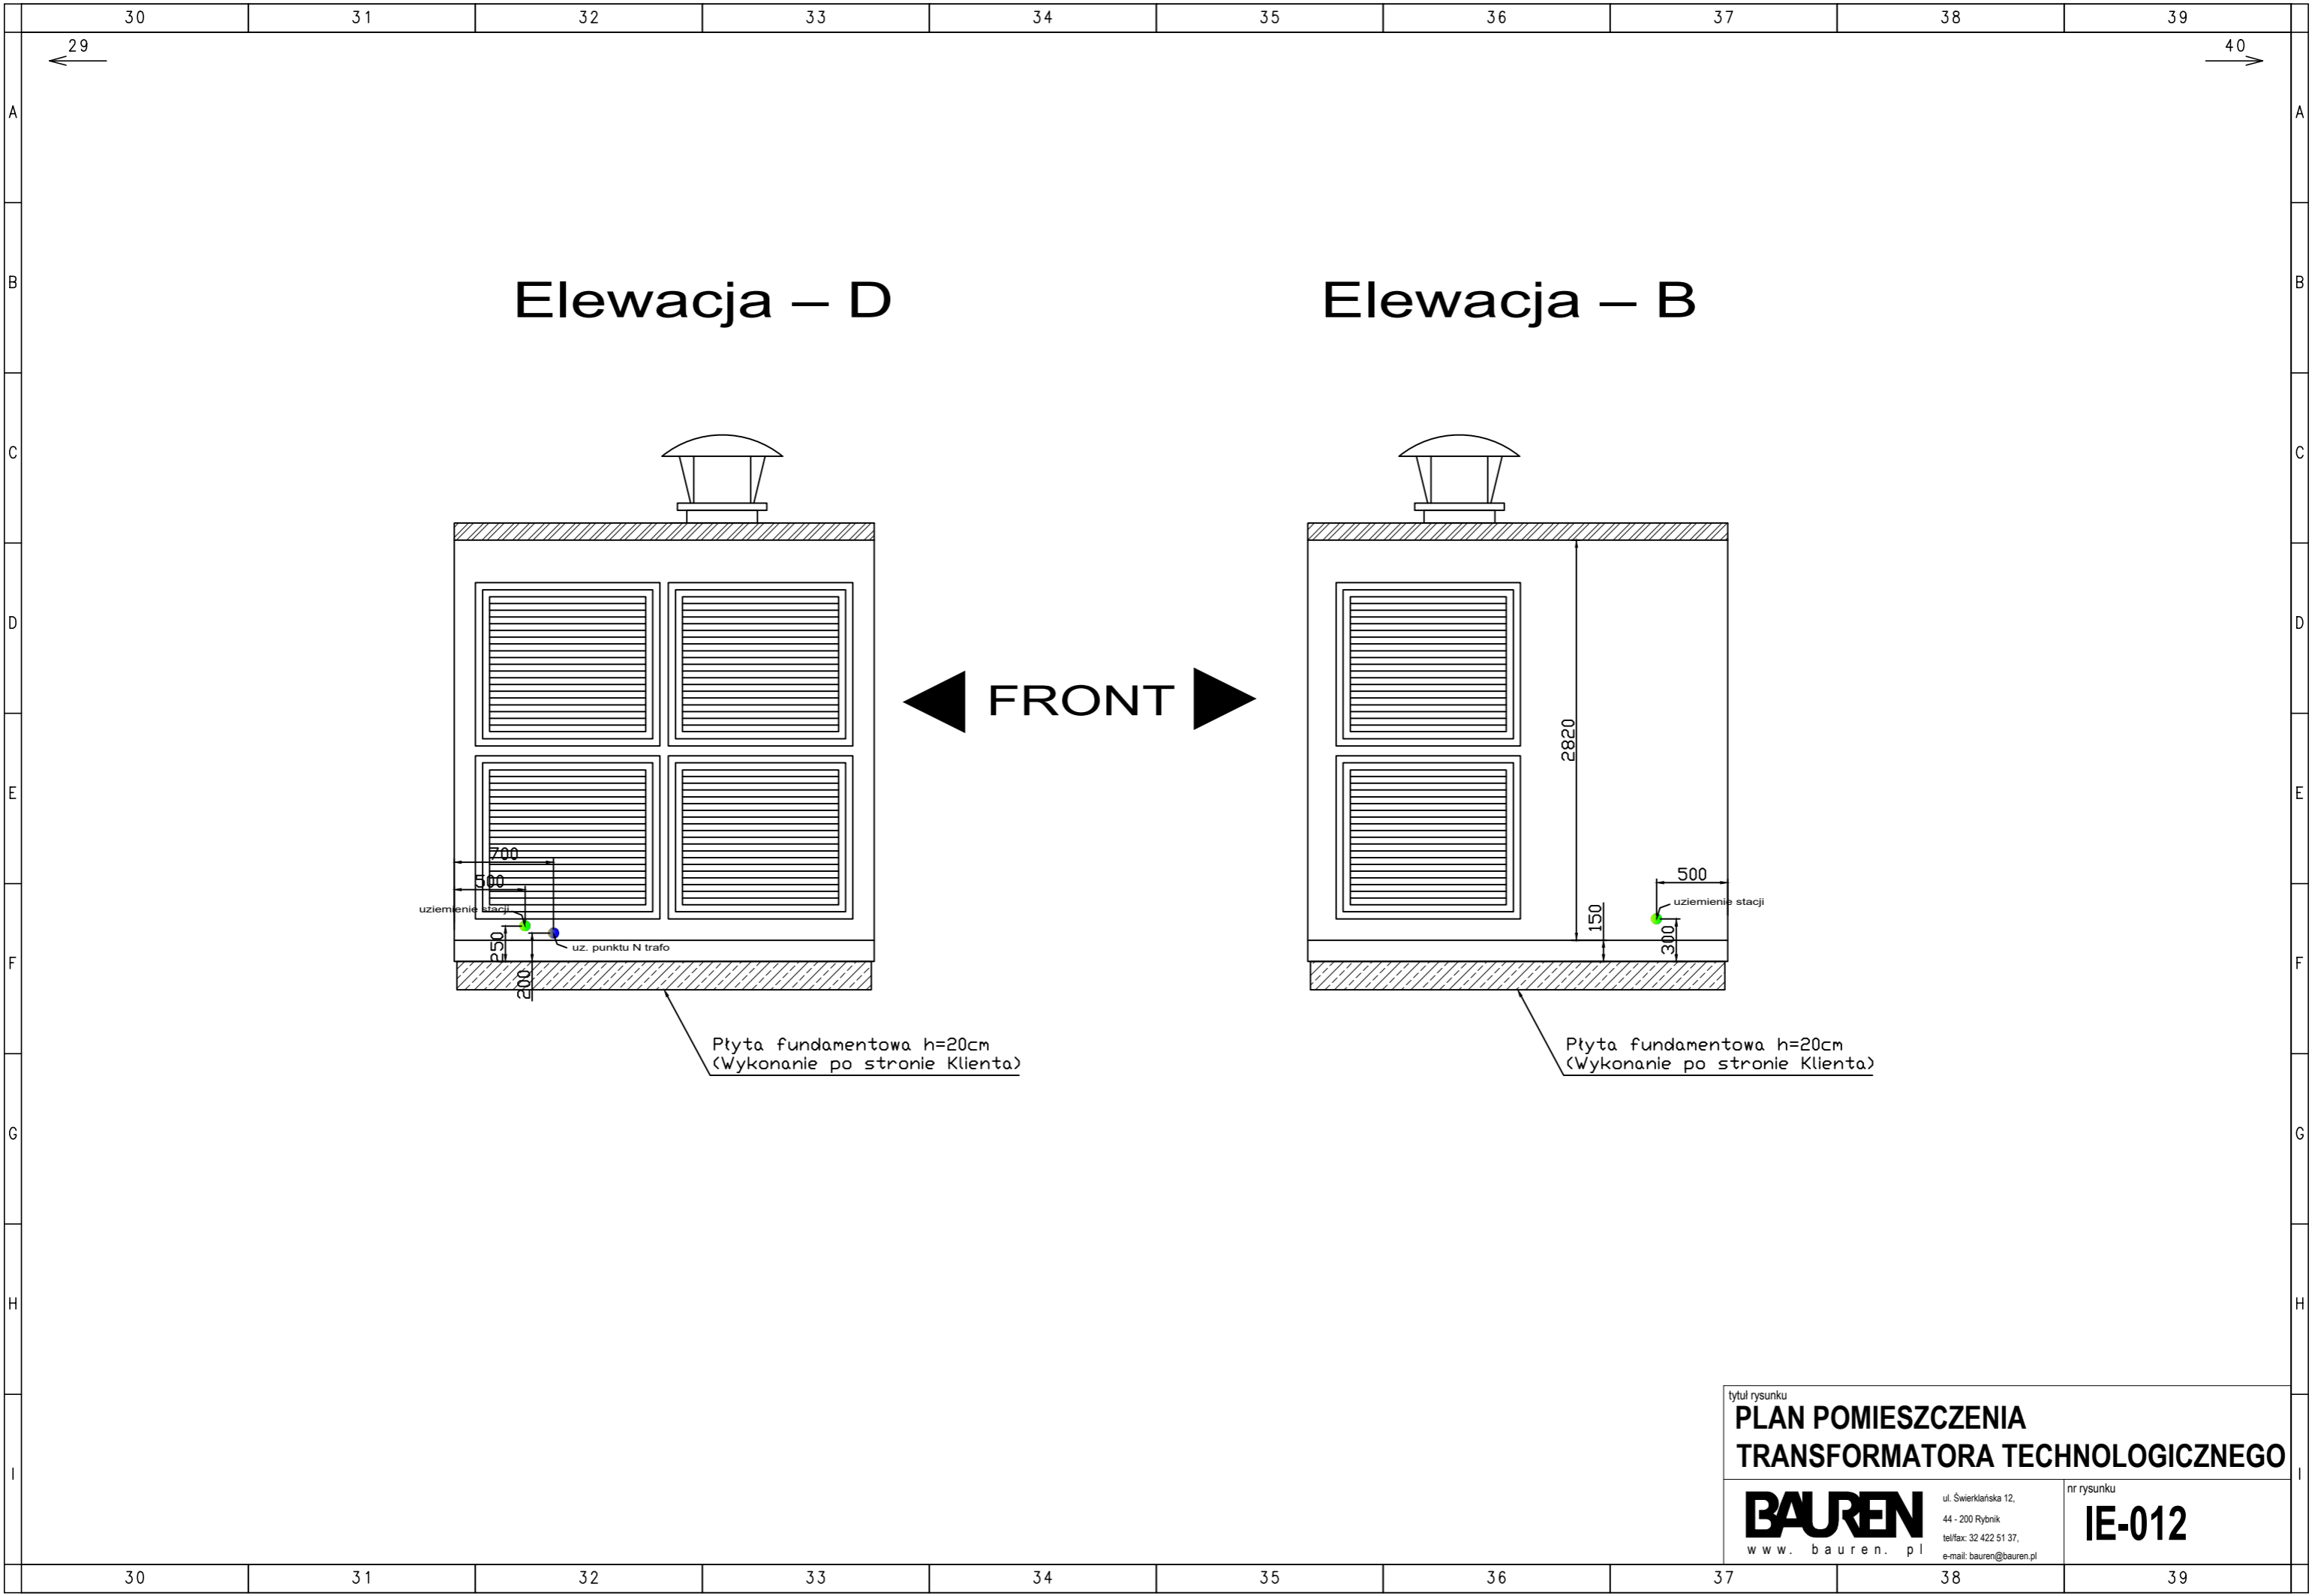


tytuł rysunku	
PLAN POMIESZCZENIA TRANSFORMATORA TECHNOLOGICZNEGO	
<b>BAUREN</b> www.bauren.pl	ul. Świerkłańska 12, 44 - 200 Rybnik tel/fax: 32 422 51 37, e-mail: bauren@bauren.pl
nr rysunku	<b>IE-012</b>

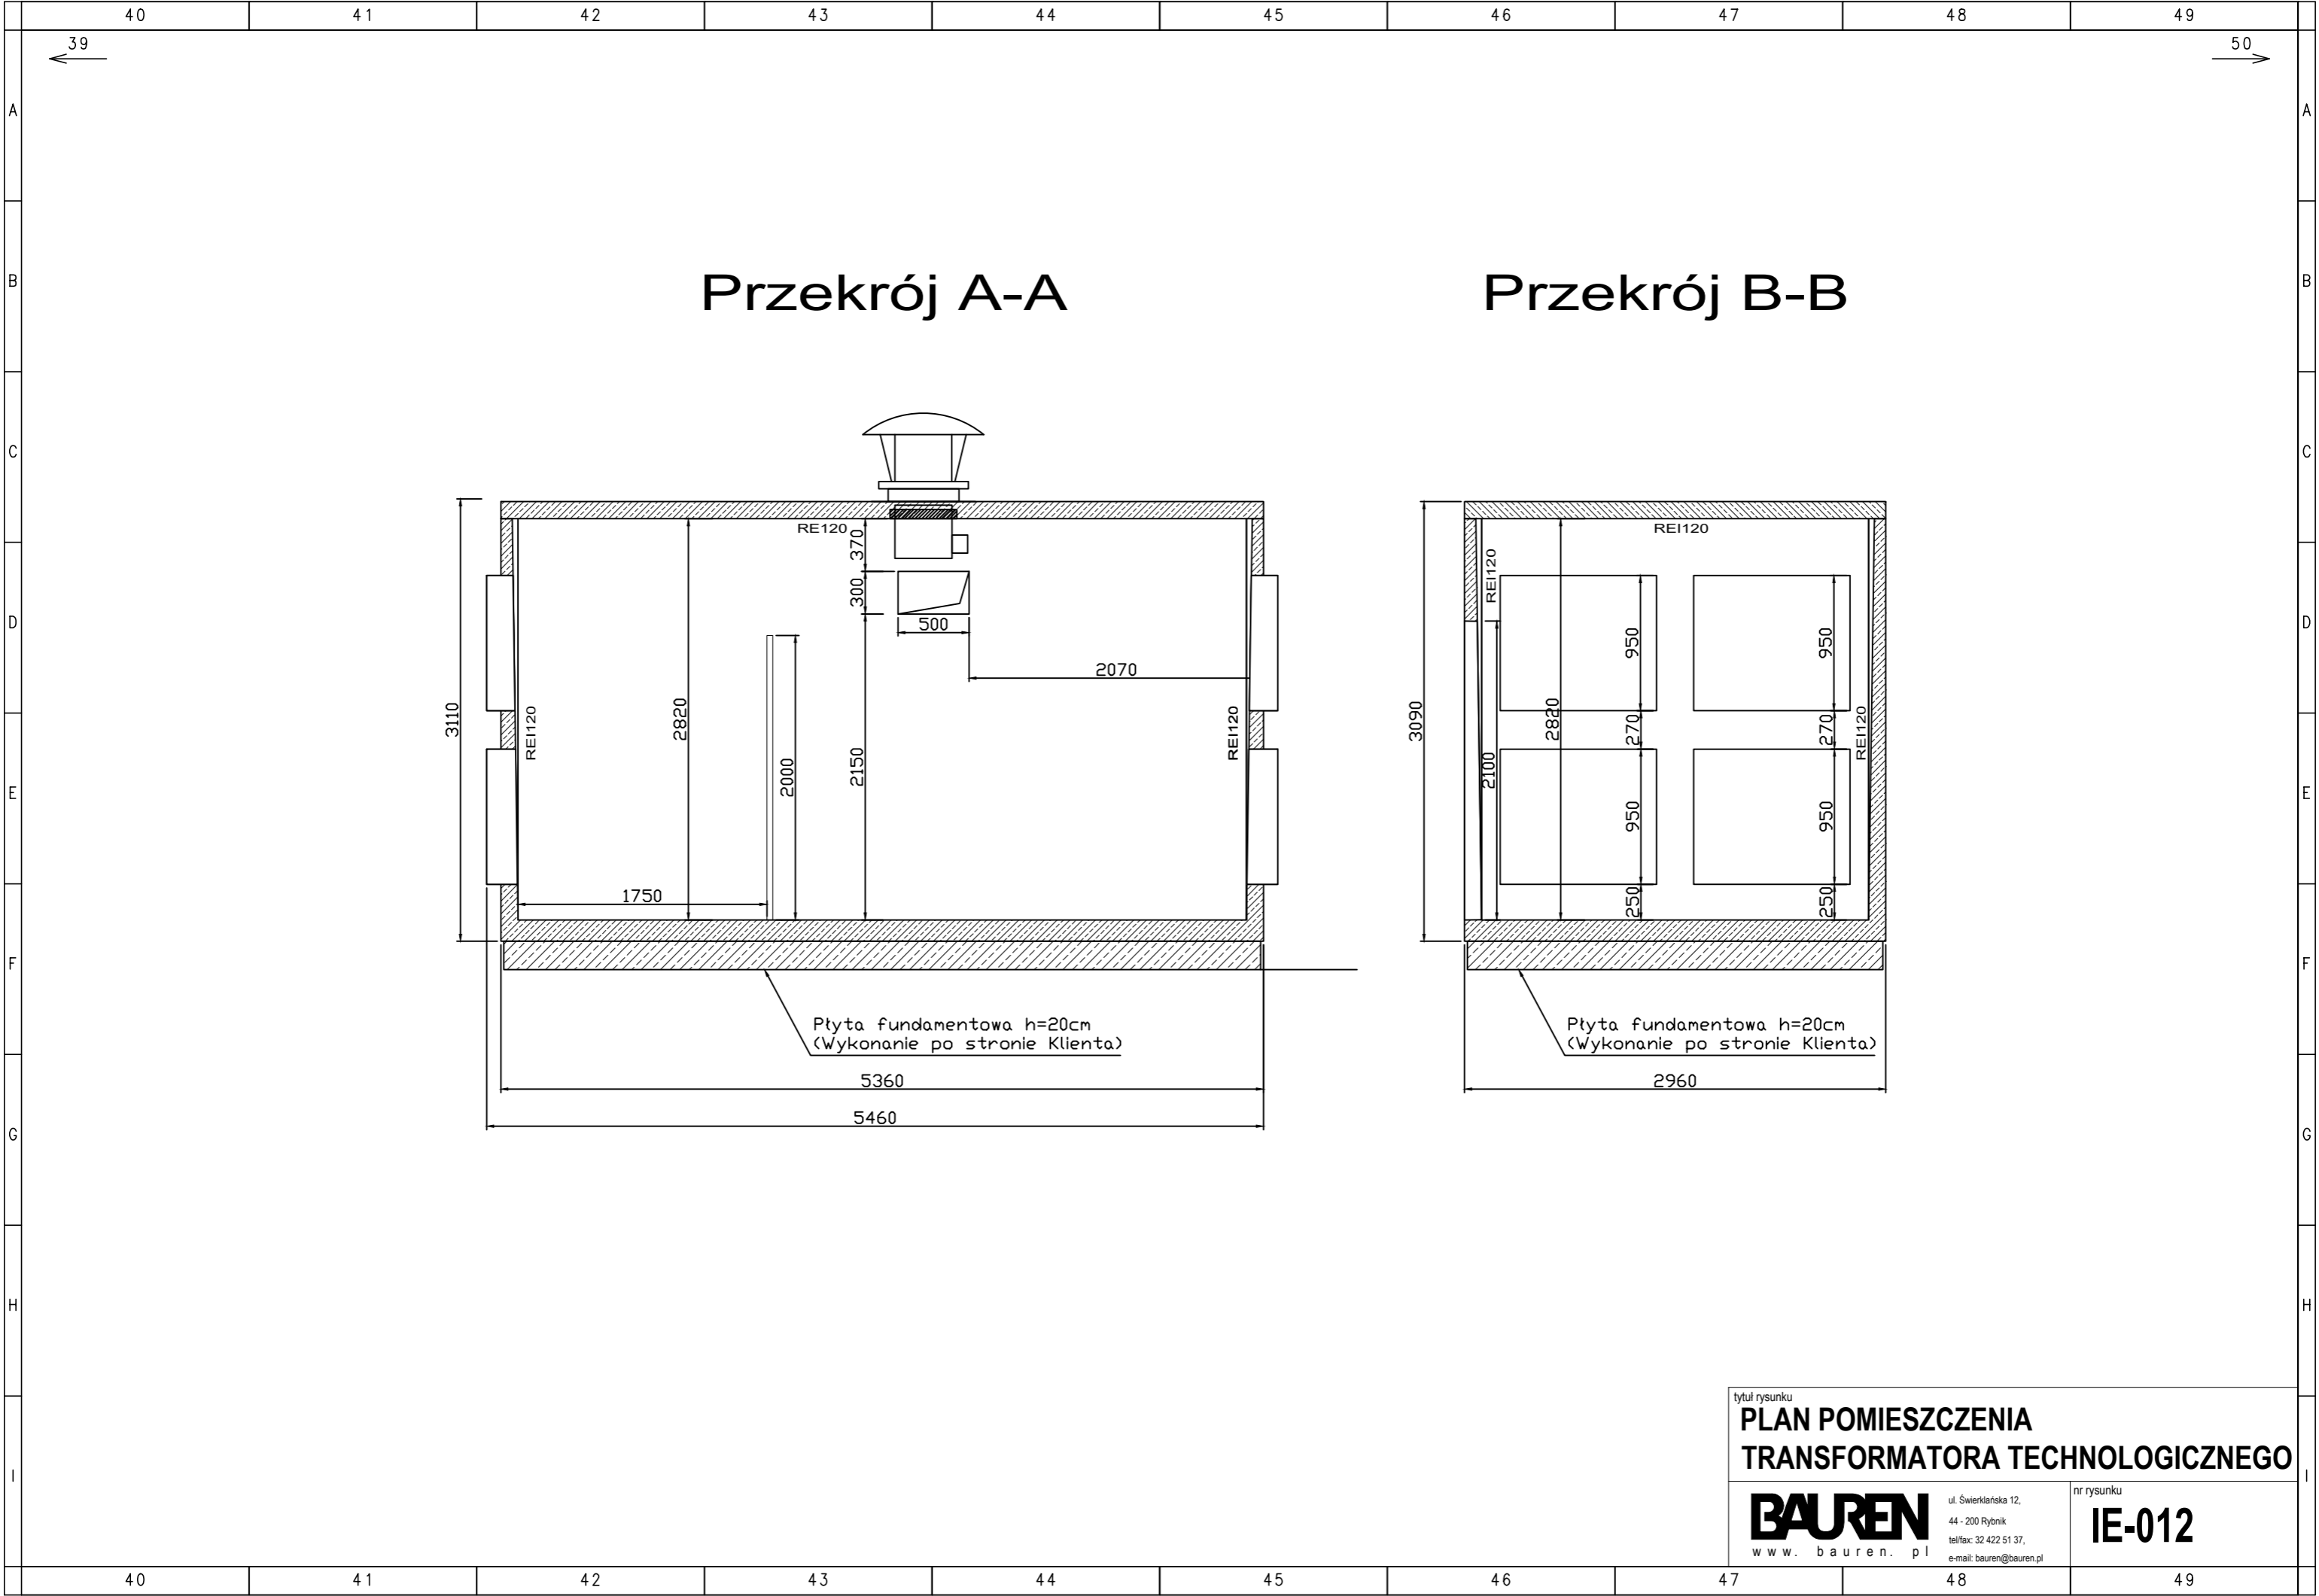

tytuł rysunku	
PLAN POMIESZCZENIA TRANSFORMATORA TECHNOLOGICZNEGO	
<b>BAUREN</b> www.bauren.pl	ul. Świerkłańska 12, 44 - 200 Rybnik tel/fax: 32 422 51 37, e-mail: bauren@bauren.pl
nr rysunku	<b>IE-012</b>

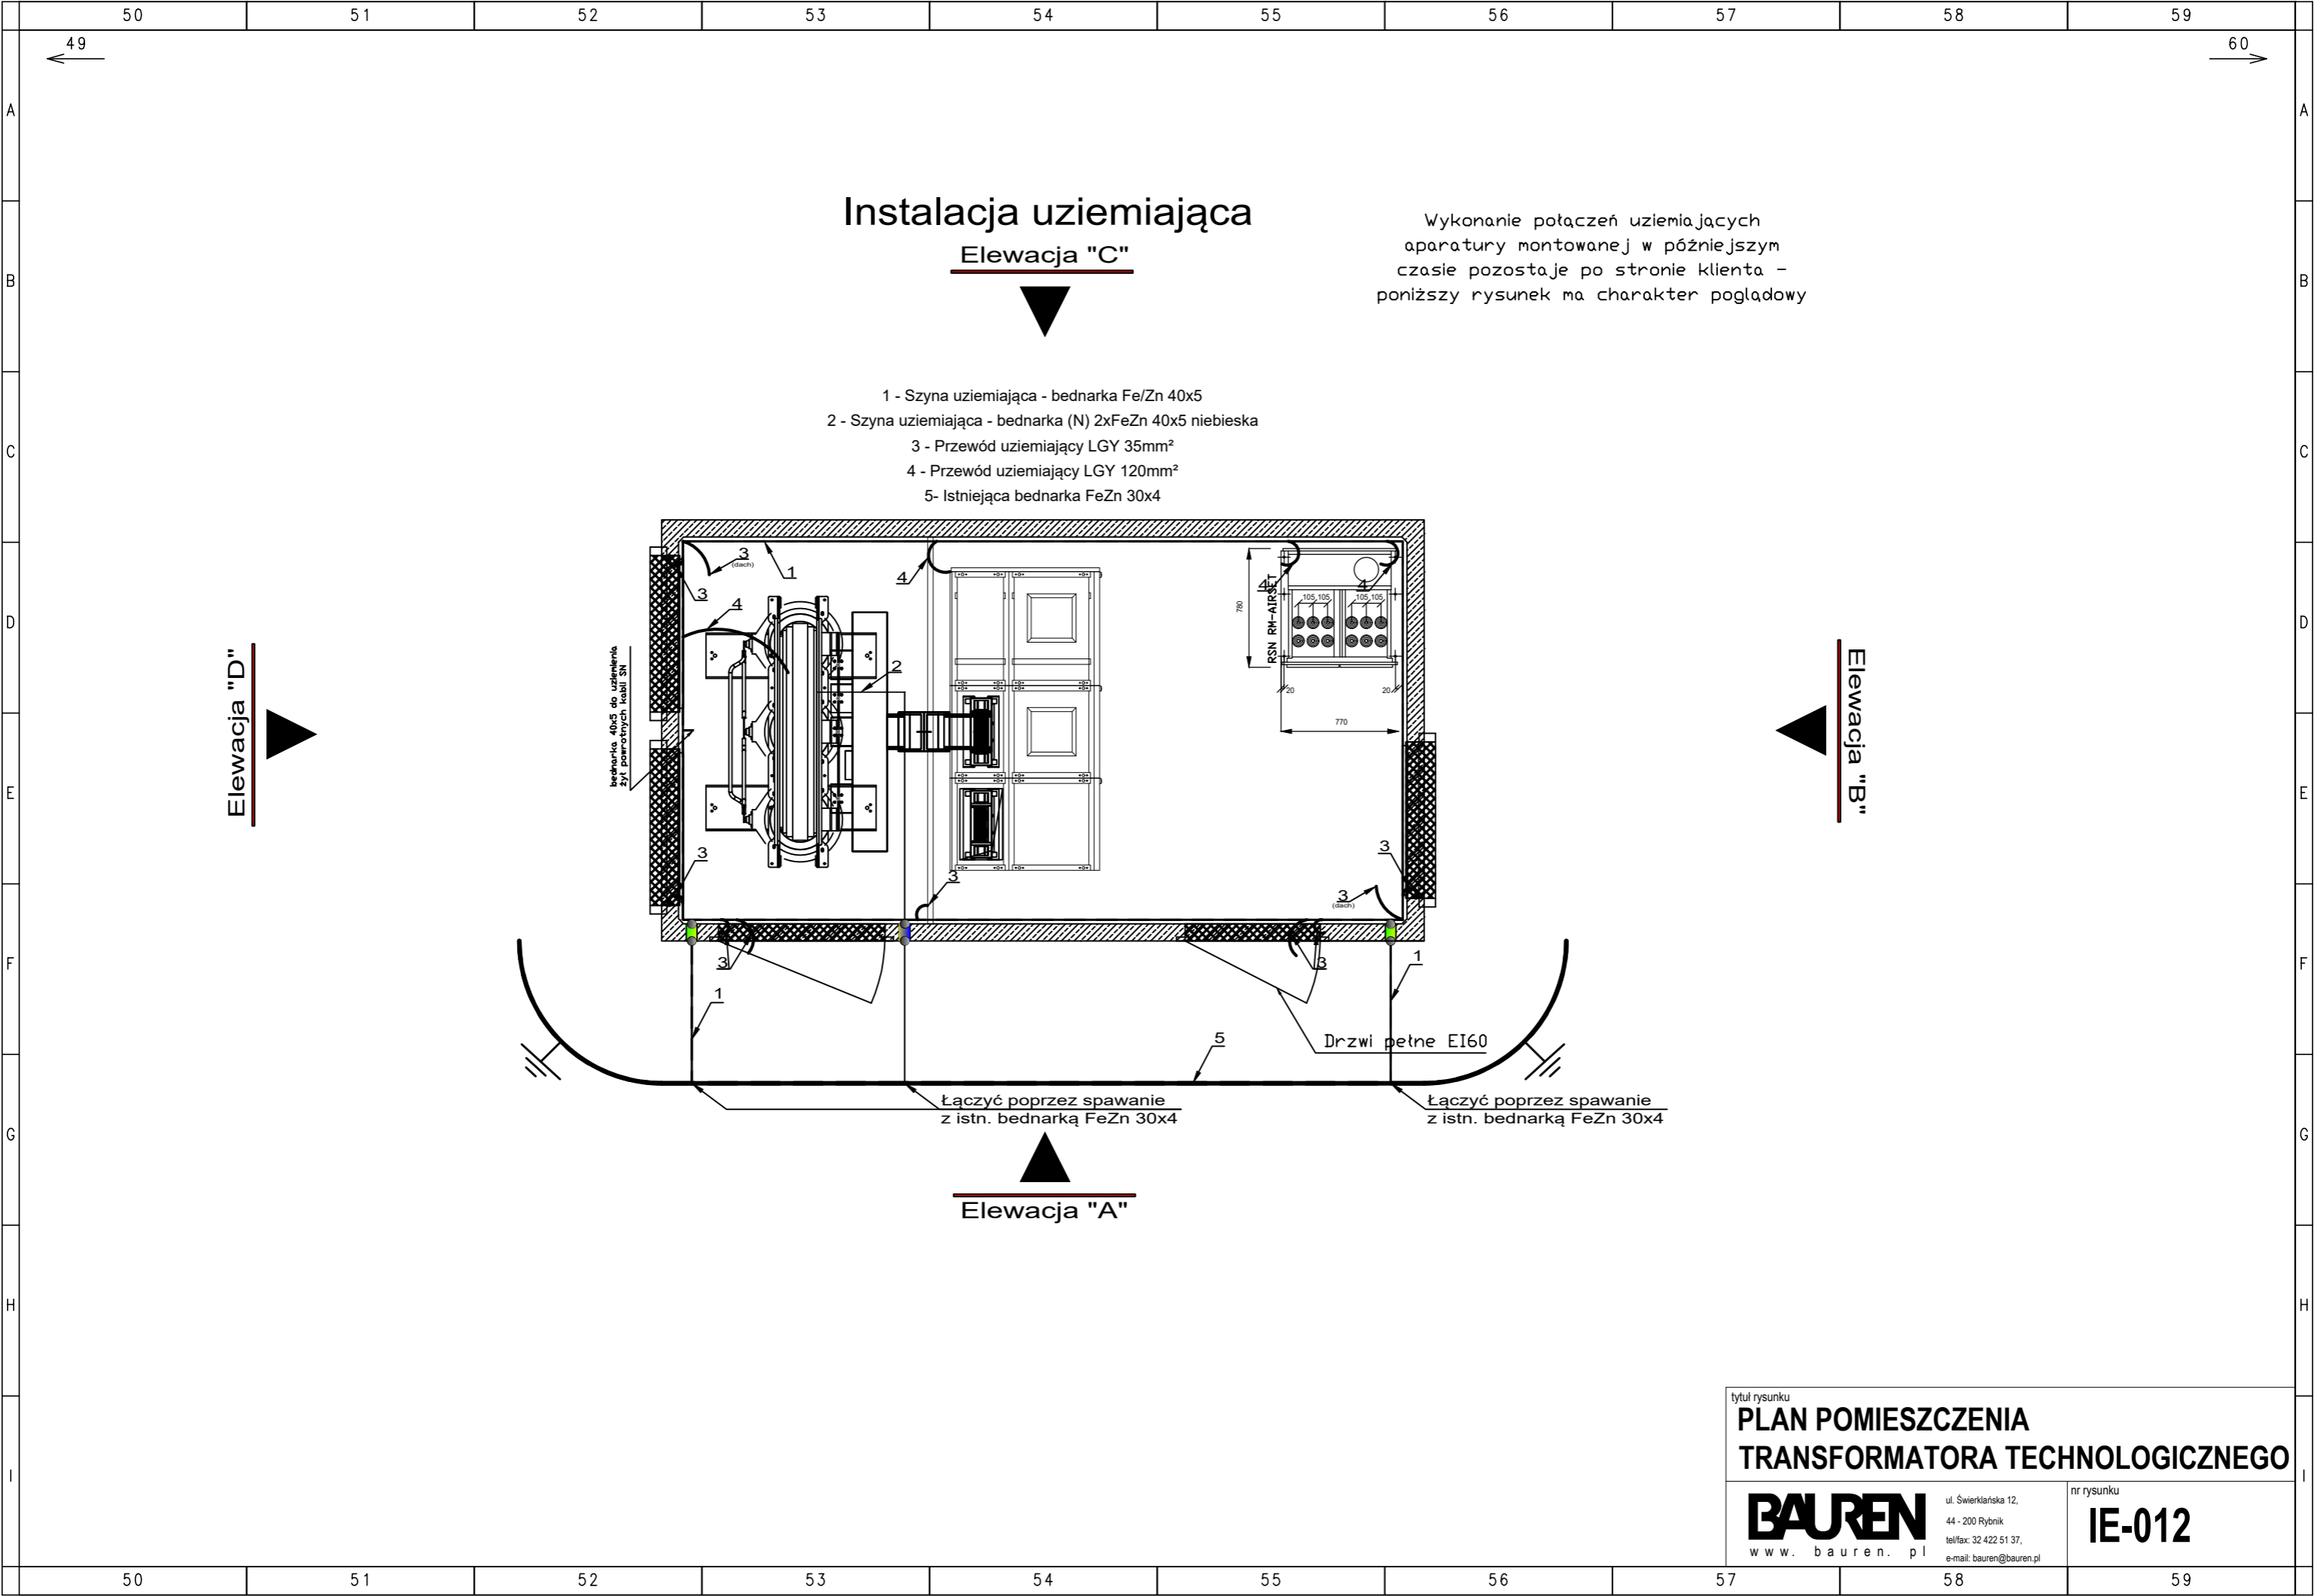

tytuł rysunku	
PLAN POMIESZCZENIA TRANSFORMATORA TECHNOLOGICZNEGO	
<b>BAUREN</b> www.bauren.pl	ul. Świerkłańska 12, 44 - 200 Rybnik tel/fax: 32 422 51 37, e-mail: bauren@bauren.pl
nr rysunku	<b>IE-012</b>

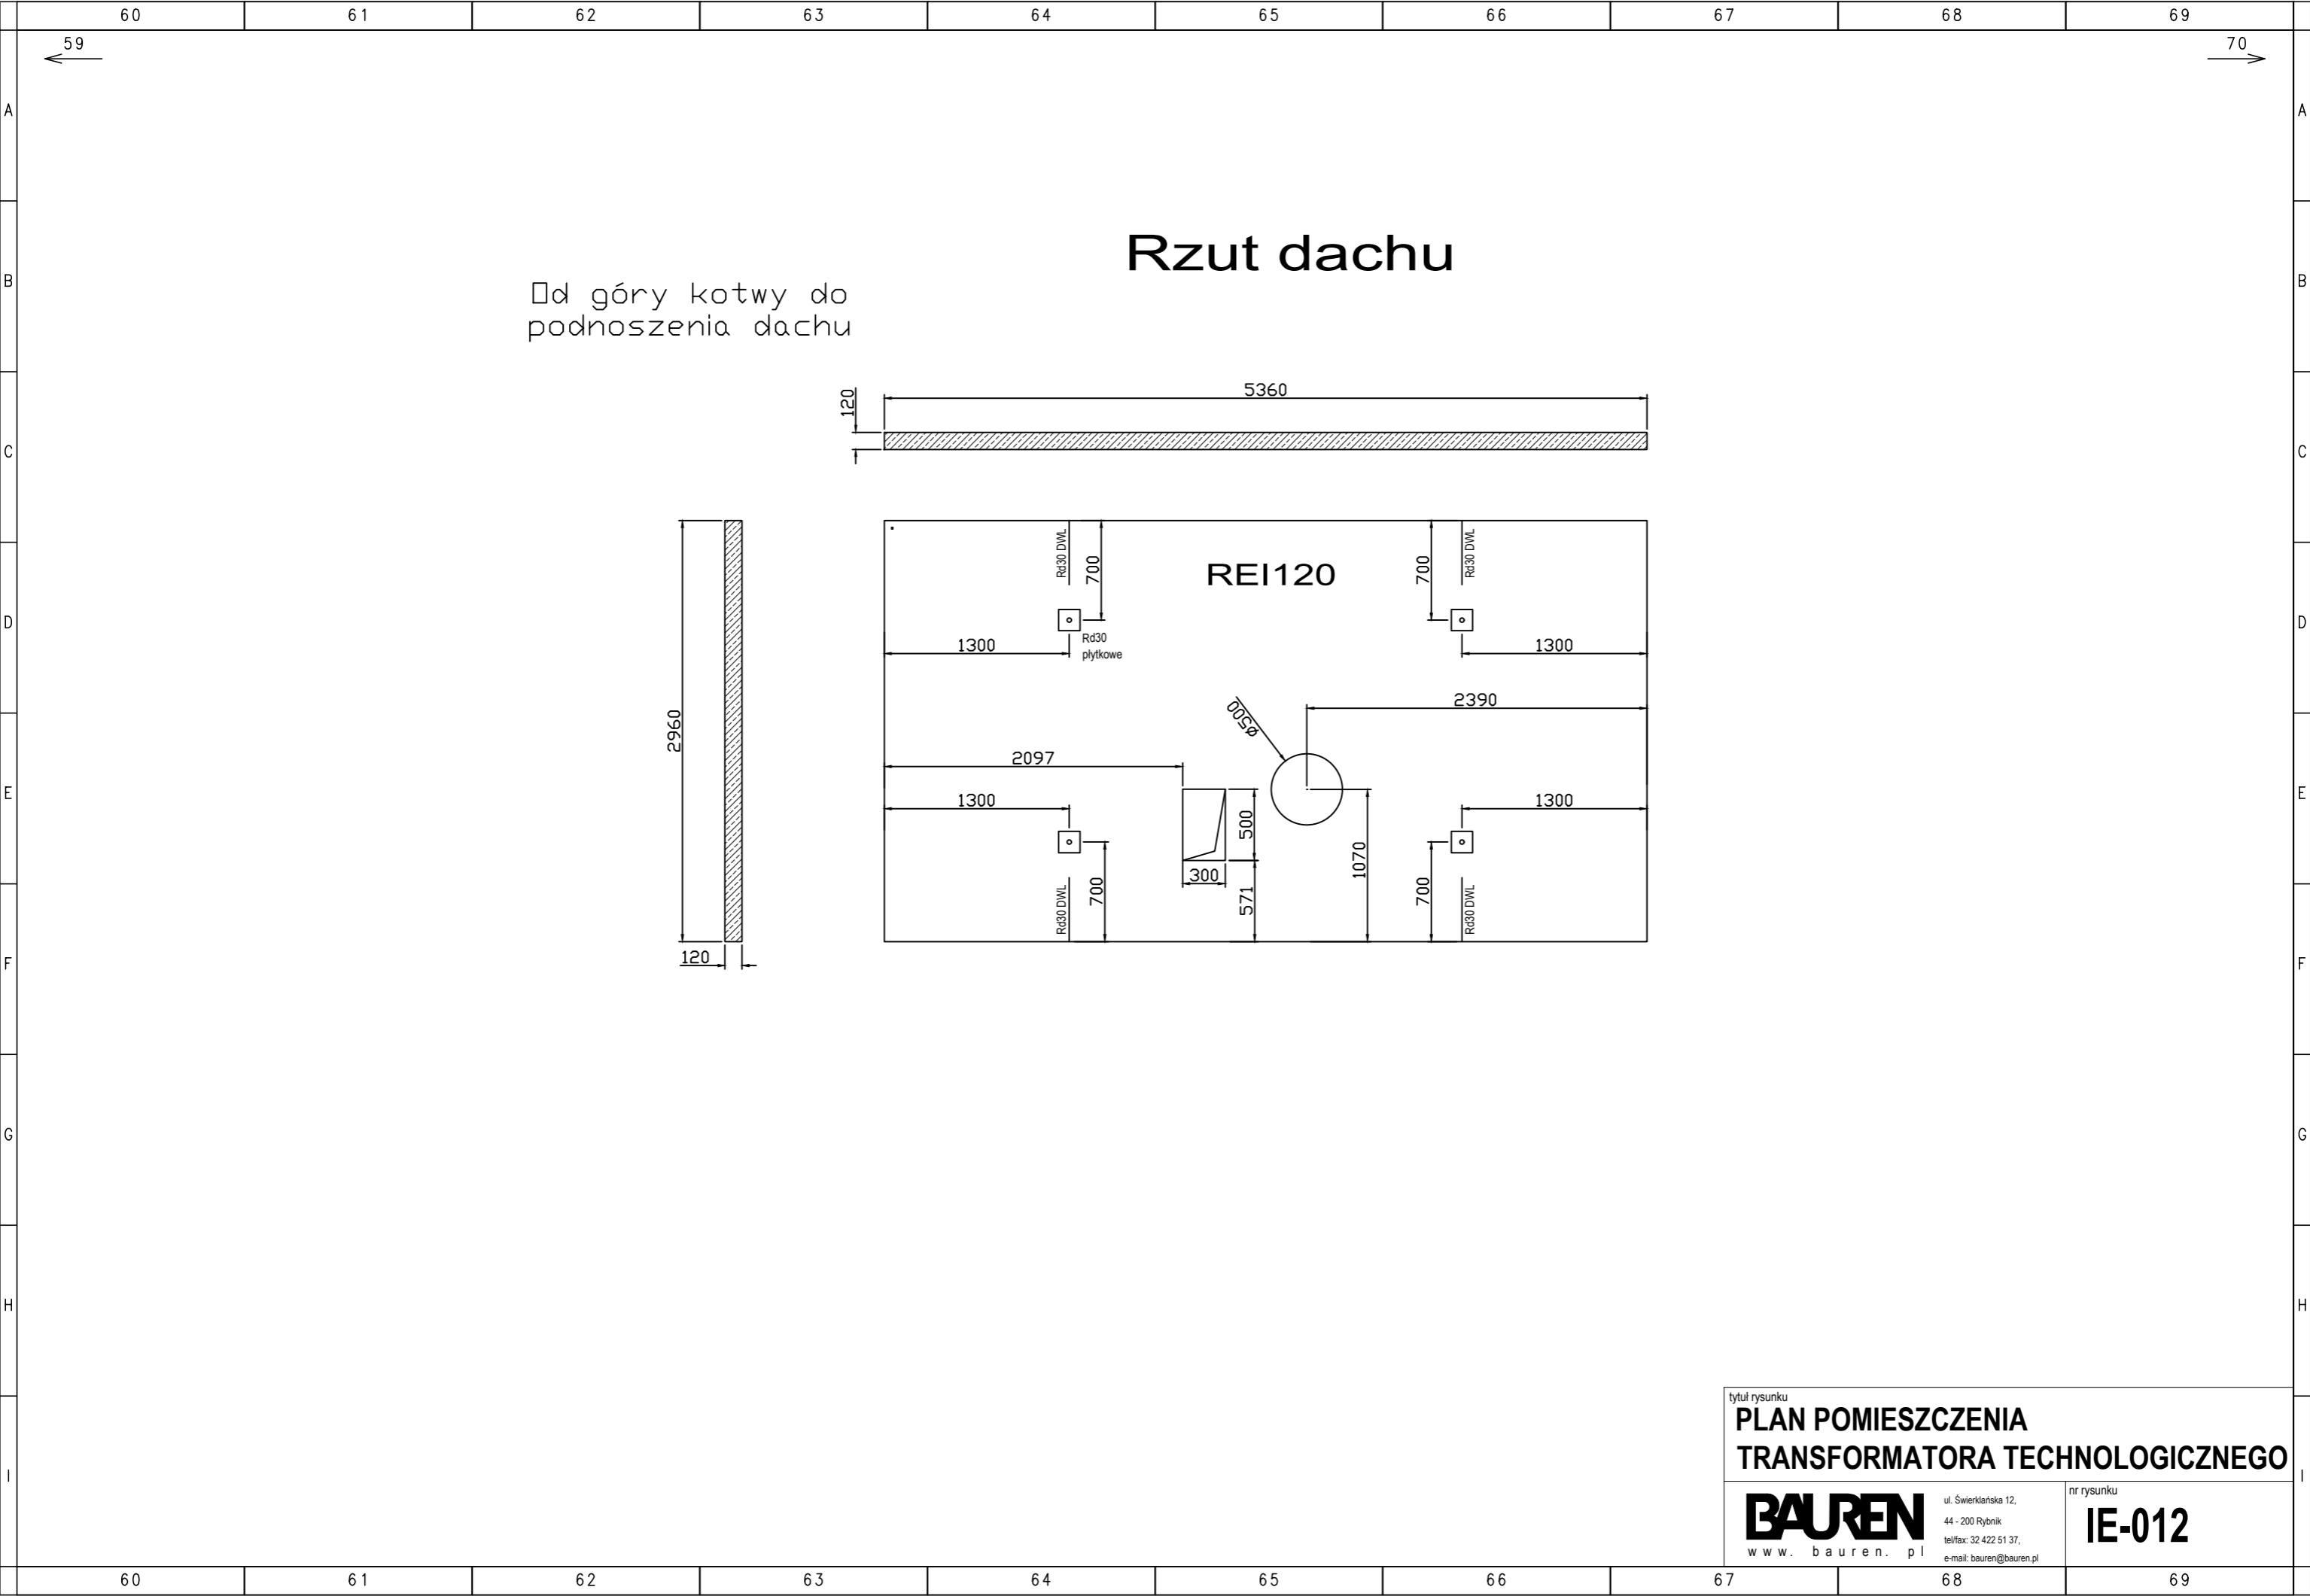

tytuł rysunku	
PLAN POMIESZCZENIA TRANSFORMATORA TECHNOLOGICZNEGO	
<b>BAUREN</b> www.bauren.pl	ul. Świerkłańska 12, 44 - 200 Rybnik tel/fax: 32 422 51 37, e-mail: bauren@bauren.pl
nr rysunku	<b>IE-012</b>