


ELEWACJA FRONTOWA:
WSCHODNIA

SKALA: 1:100

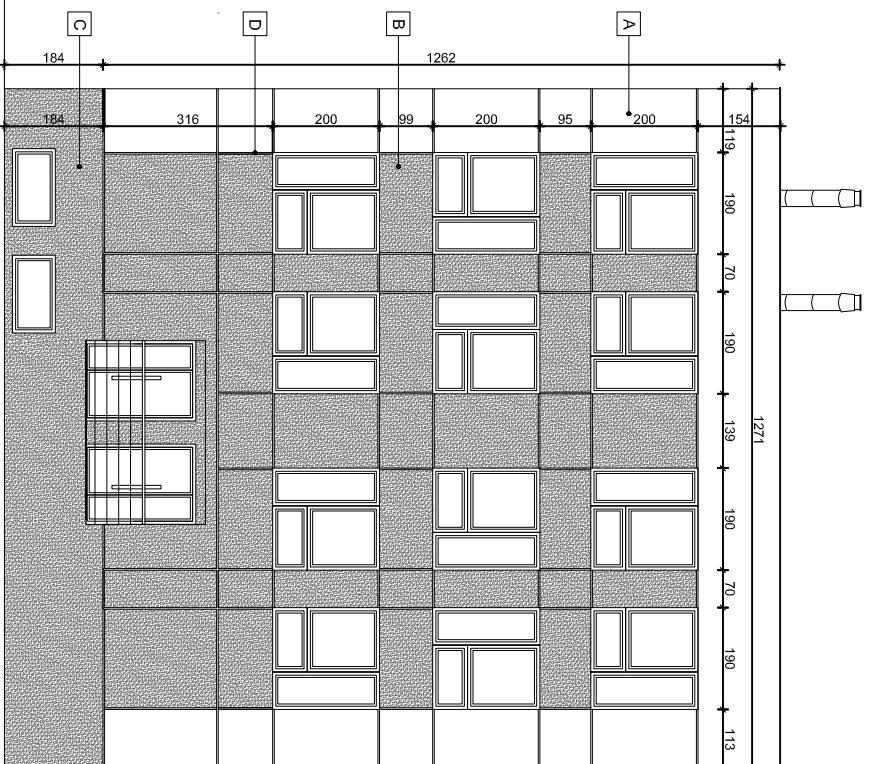

WYMIARY MOGĄ NIEZNACZNIE RÓŻNIĆ SIĘ OD RZECZYWISTYCH

- A** - Tynk cienkowarstwowy, silikonowy - kolor biały lub jasnoszary
- B** - Tynk cienkowarstwowy, silikonowy - kolor grafitowy
- C** - Tynk akrylowy, mozaikowy - kolor antracytowy
- D** - Listwa do boniowa PCV, szer. 3cm - kolor antracytowy

UWAGI:

- wszystkie elementy montowane na systemach wykonanych zgodnie z obowiązującymi przepisami prawa budowlanego oraz warunków technicznych i innych powołanych odpowiednio w projekcie budowlanym

- w przypadku niedostarczenia projektu budowlanego na prośbę inwestora, w sprawie budowy projektu należy wykonać liczbę z uzasadnieniem budowlanym. Przed przystąpieniem do budowy należy wykonać projekt budowlany i uzyskać na niego wytyczne na podstawie w części architektonicznej