



Przekrój poprzeczny odbiornika
w miejscu wprowadzania ścieków oczyszczonych

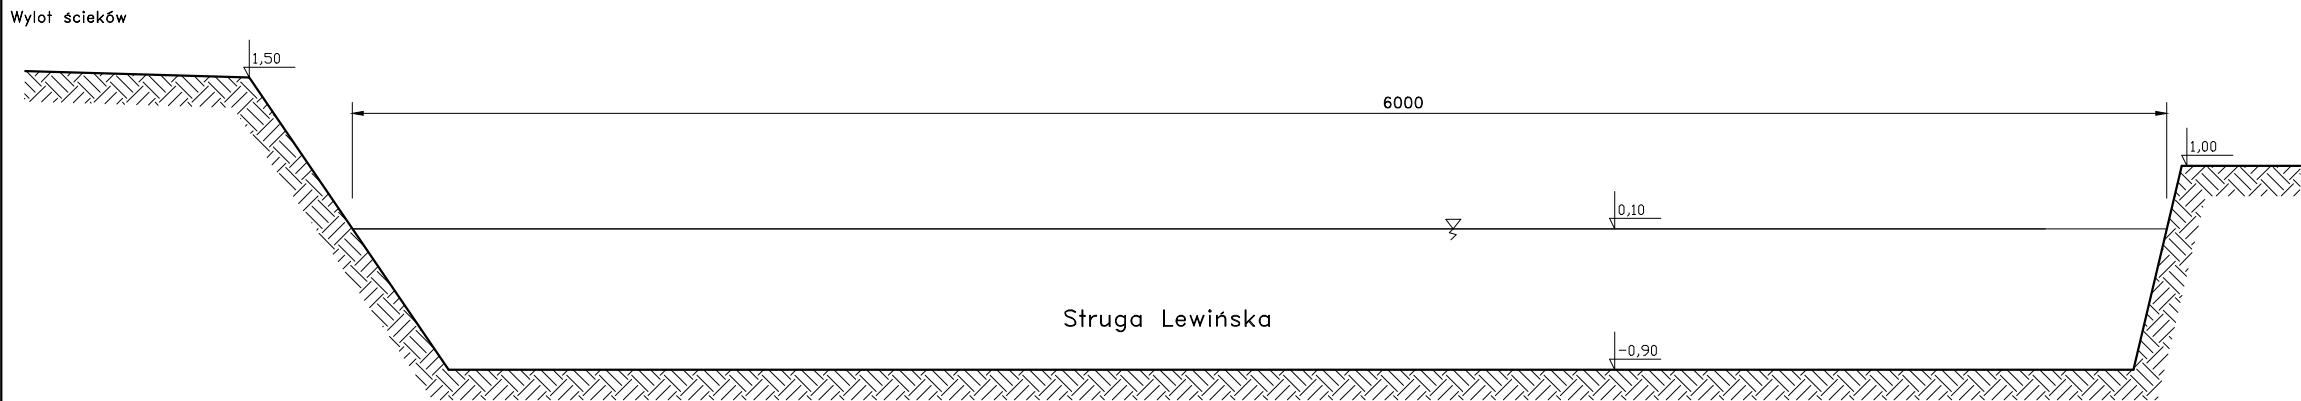

Przekrój podłużny odbiornika
w zasięgu oddziaływania korzystania z wód

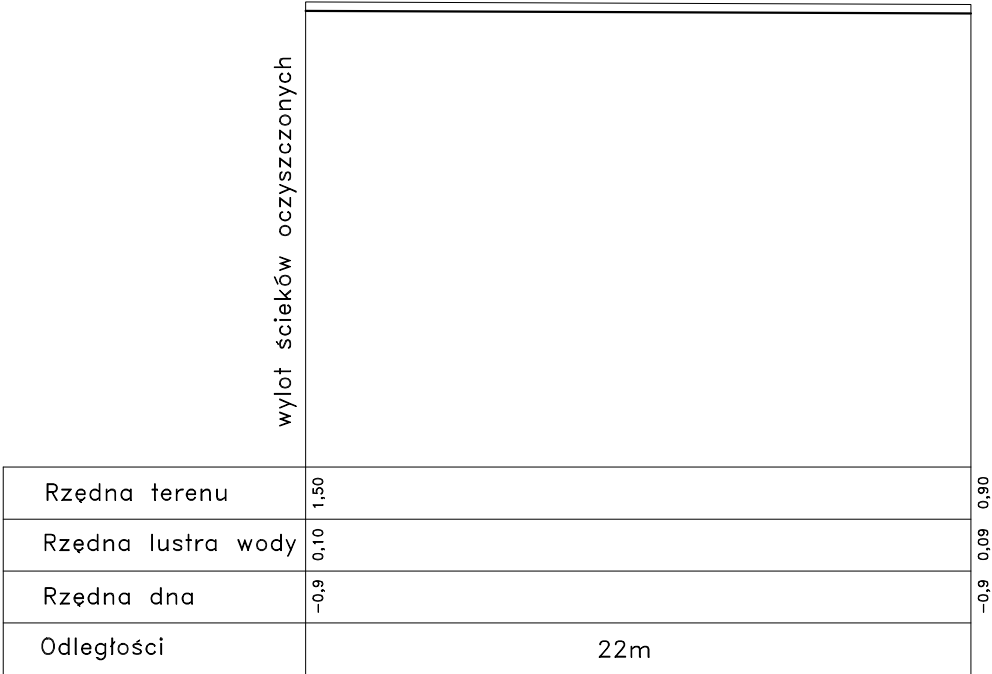


jednostka projektowa:



"INWOD"
Inżynieria Środowiska Wodnego
Projektowanie i Nadzory
70-781 Szczecin
ul. Zielone Wzgórze 18/8
tel./fax. 91-488-38-28

opracował

mgr inż.
Paweł Zarczyński
ZAP/0062/POOS/05

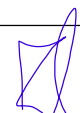

w specjalności instalacyjnej w zakresie sieci, instalacji i urządzeń ciepłych, wentylacyjnych, gazowych, wodociągowych i kanalizacyjnych

Pracownia projektowa zastrzega sobie w stosunku do niniejszego projektu wszelkie prawa wynikające z ustawy o prawie autorskim.

inwestor:

**ZAKŁAD WODOCIĄGÓW
I KANALIZACJI Sp. z o.o.**
ul. Mickiewicza 19
72-420 Dziwnów

stadium:

OPERAT
WODNOPRAWNY

tytuł rysunku:

Przekrój podłużny i poprzeczny odbiornika ścieków

miejsce i data

SZCZECIN, XII 2023

skala:

--

nr rys:

4