



RZUT

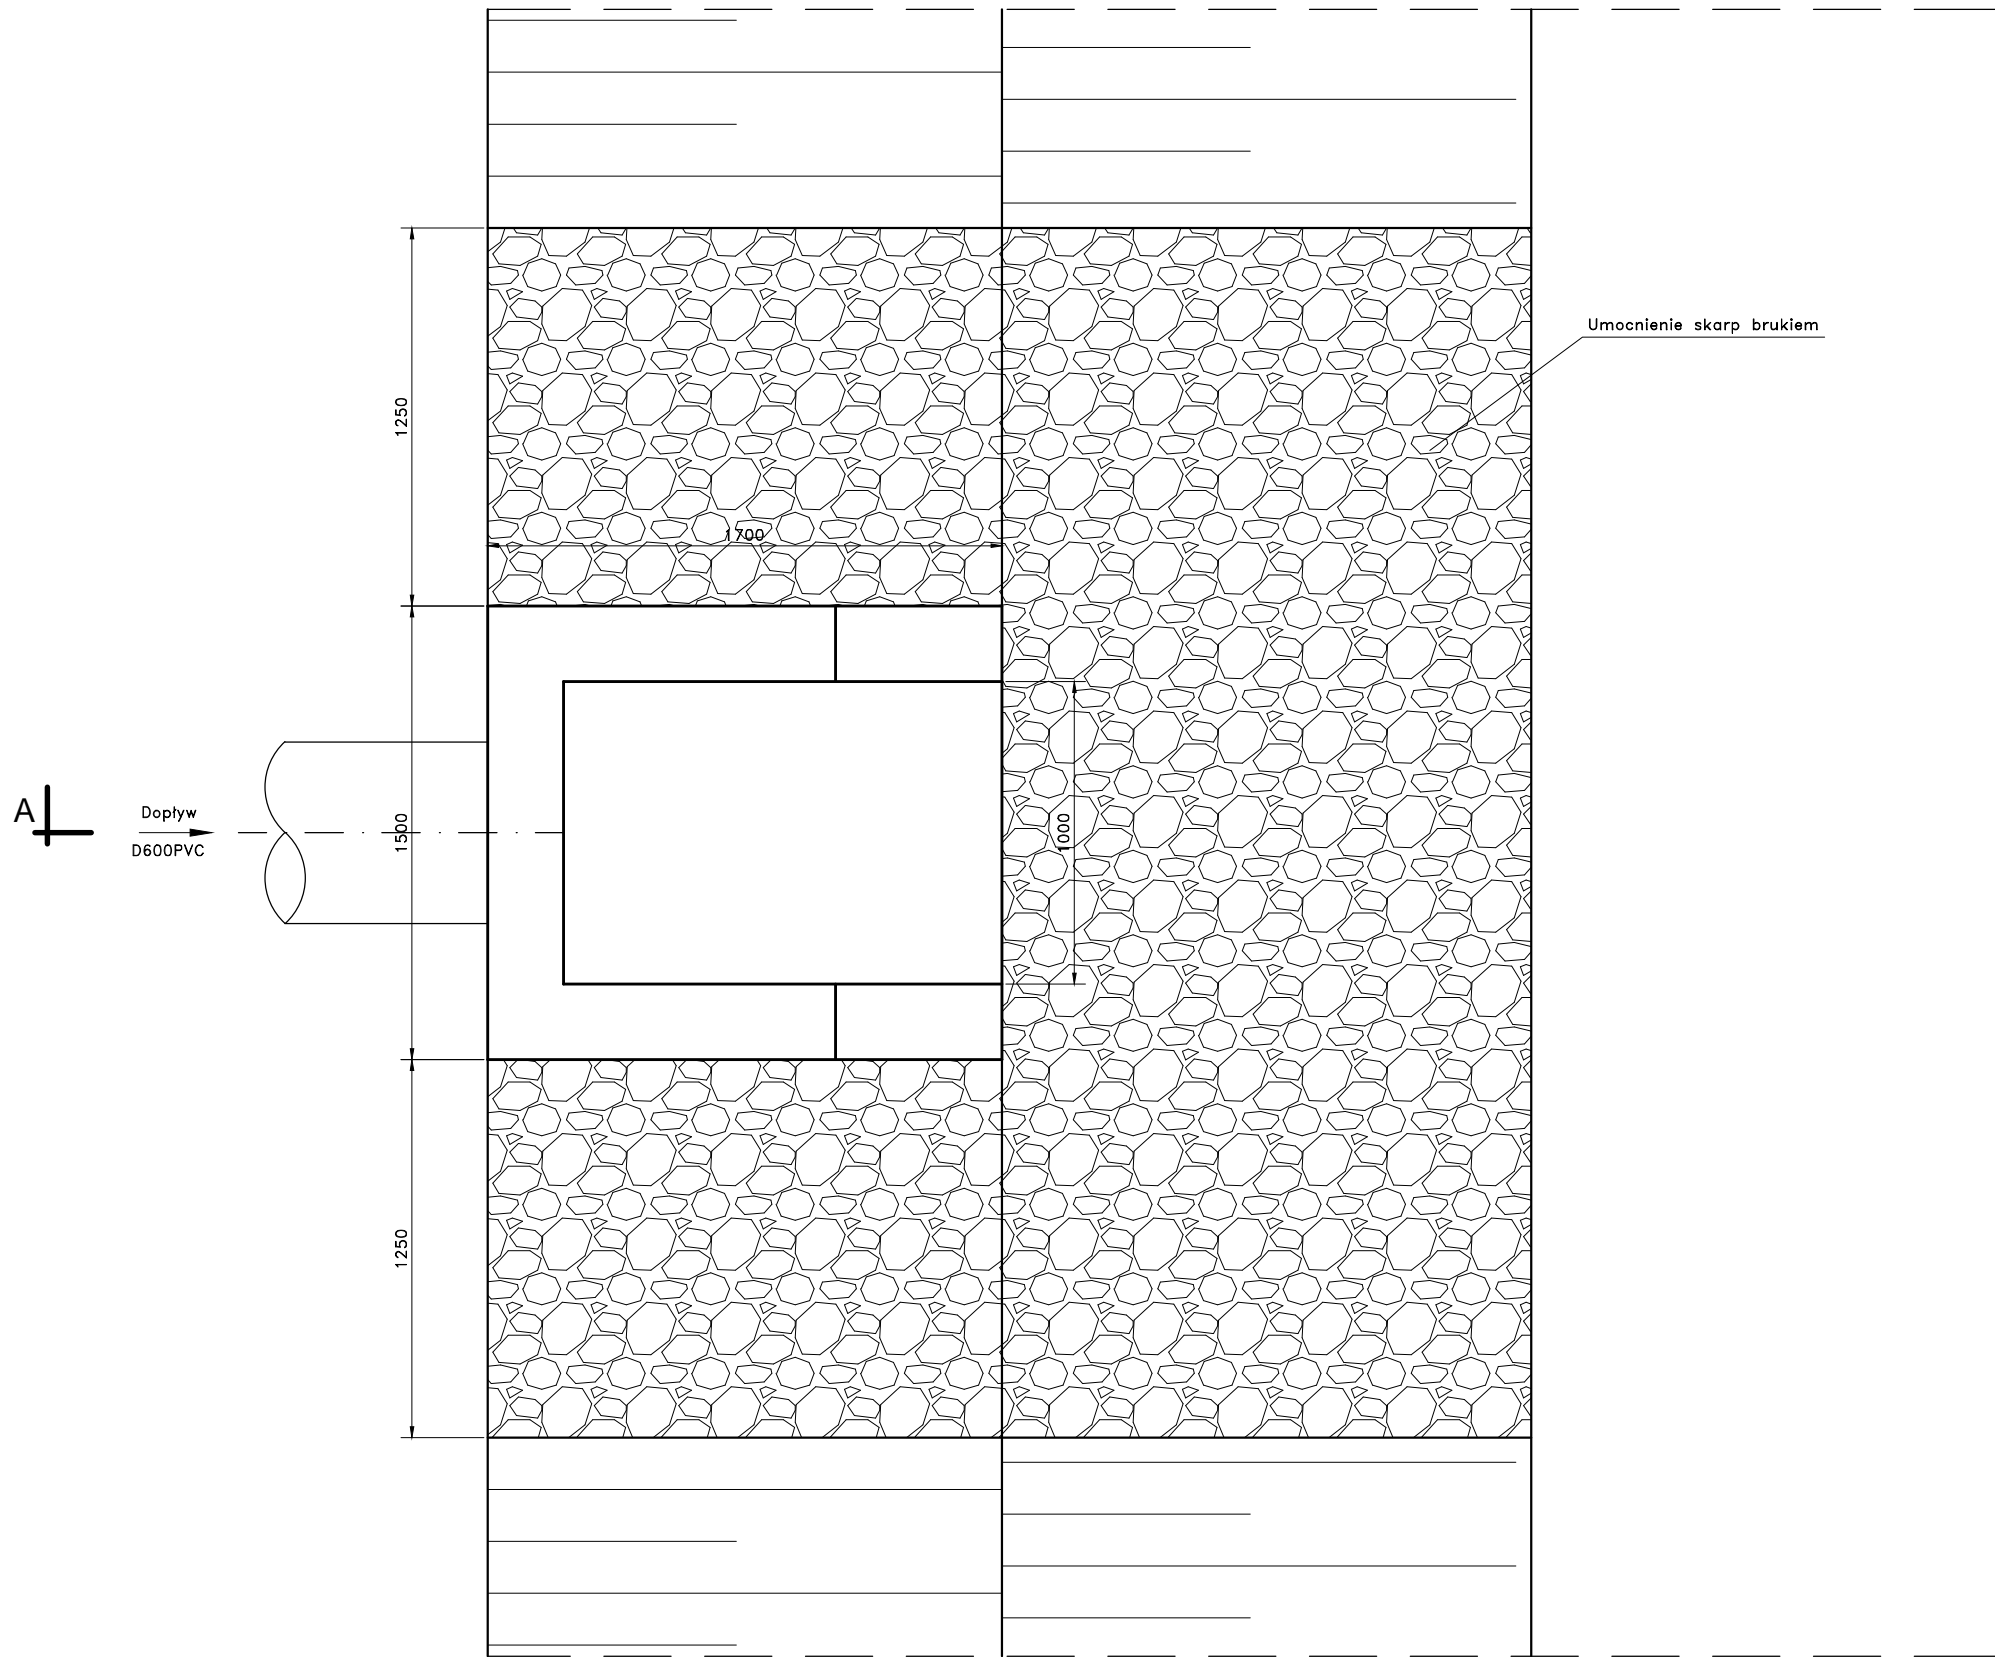

PRZEKRÓJ A-A

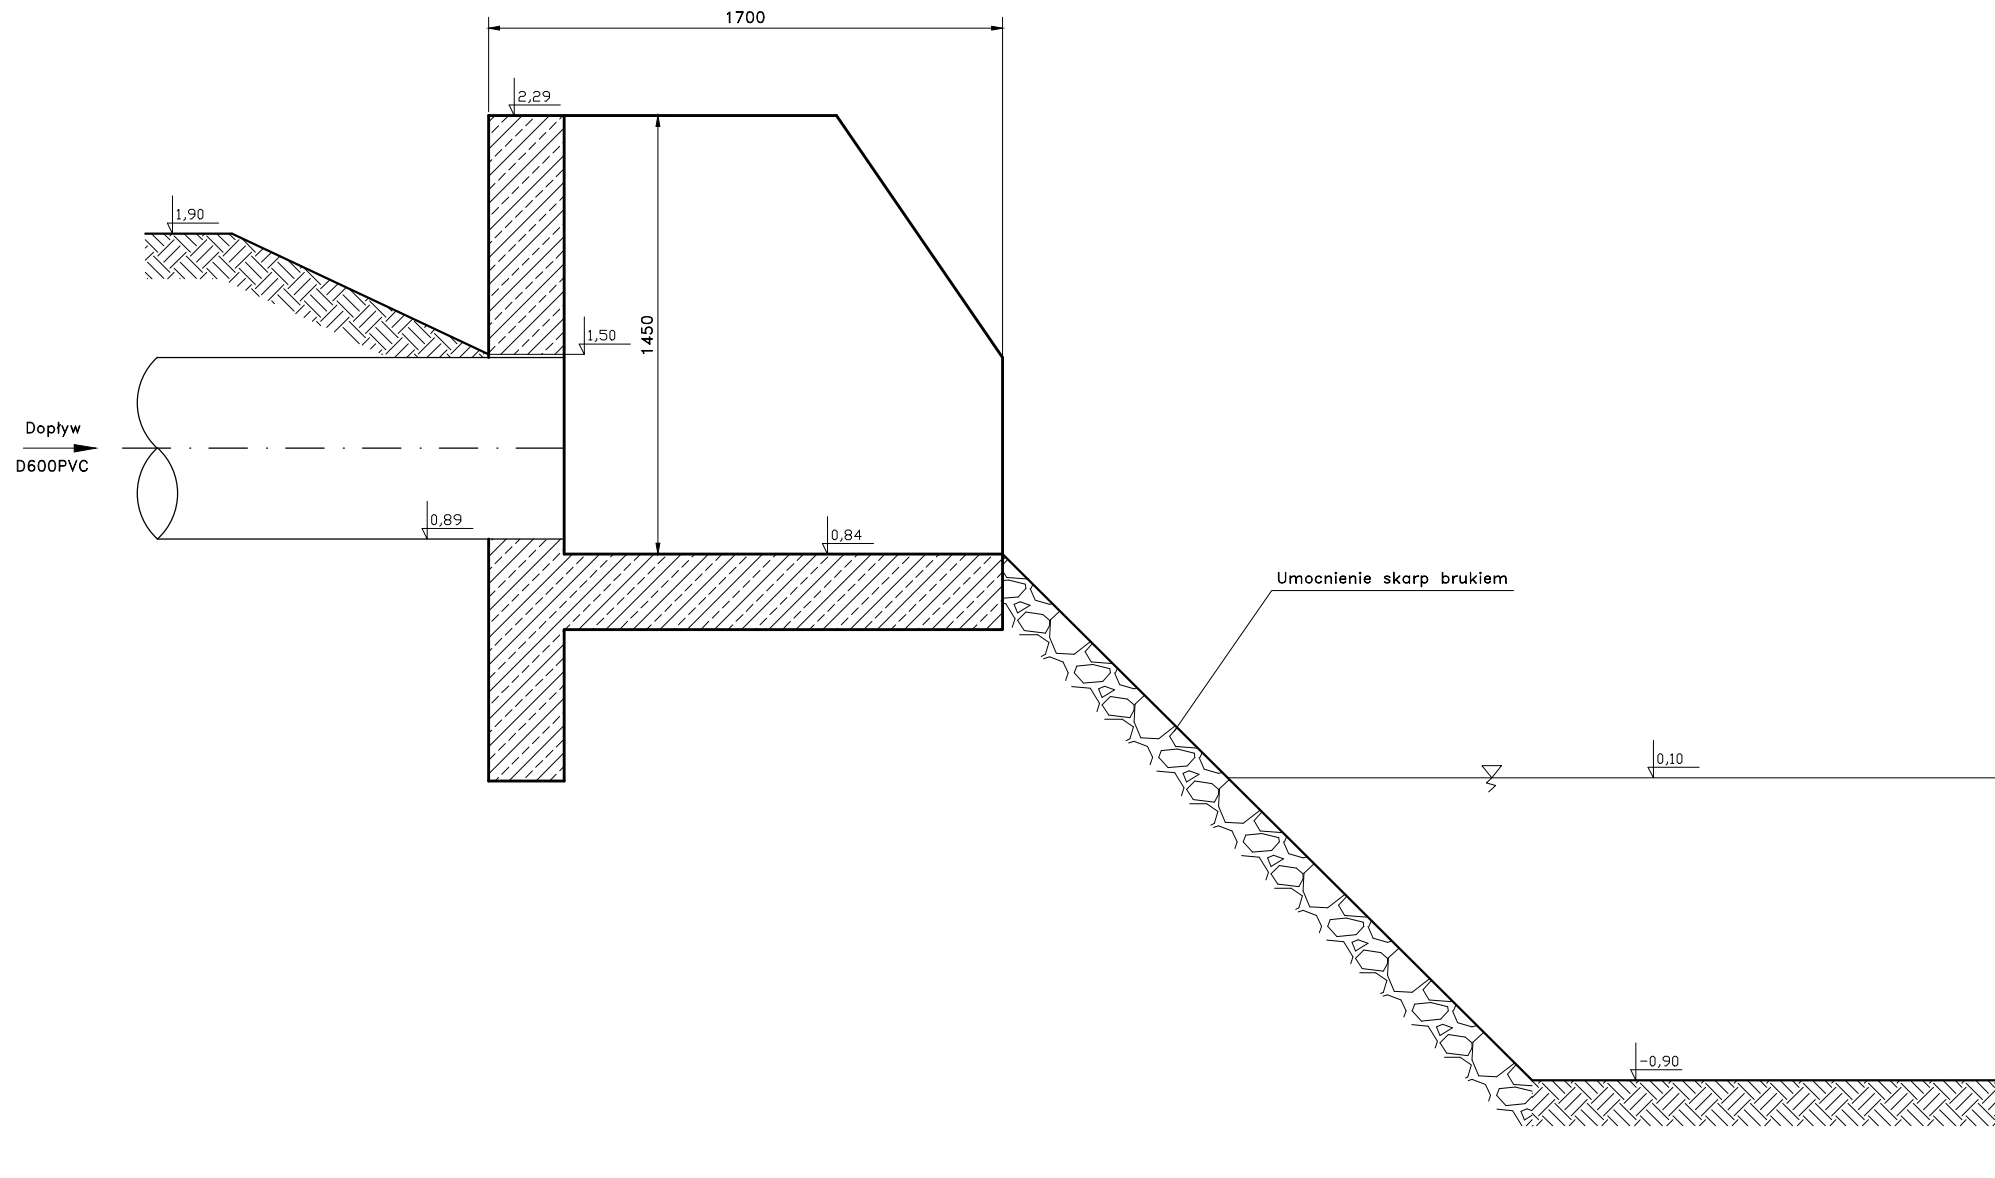

jednostka projektowa:
"INWOD"
Inżynieria Środowiska Wodnego
Projektowanie i Nadzory
70-781 Szczecin
ul. Zielone Wzgórze 18/8
tel./fax. 91-488-38-28

opracował
mgr inż.
Paweł Zarczyński
ZAP/0062/POOS/05
• specjalności instalacyjnej w zakresie sieci, instalacji
i urządzeń ciepłych, wentylacyjnych, gazowych,
wodociągowych i kanalizacyjnych

Pracownia projektowa zastrzega sobie w stosunku
do niniejszego projektu wszelkie prawa wynikające
z ustawy o prawie autorskim.

inwestor:
**ZAKŁAD WODOCIĄGÓW
I KANALIZACJI Sp. z o.o.**
ul. Mickiewicza 19
72-420 Dziwnów

stadium:
OPERAT
WODNOPRAWNY

tytuł rysunku:
Wylot ścieków oczyszczonych

miejsce i data
SZCZECIN, XII 2023
skala:
1:25

nr rys.:
5