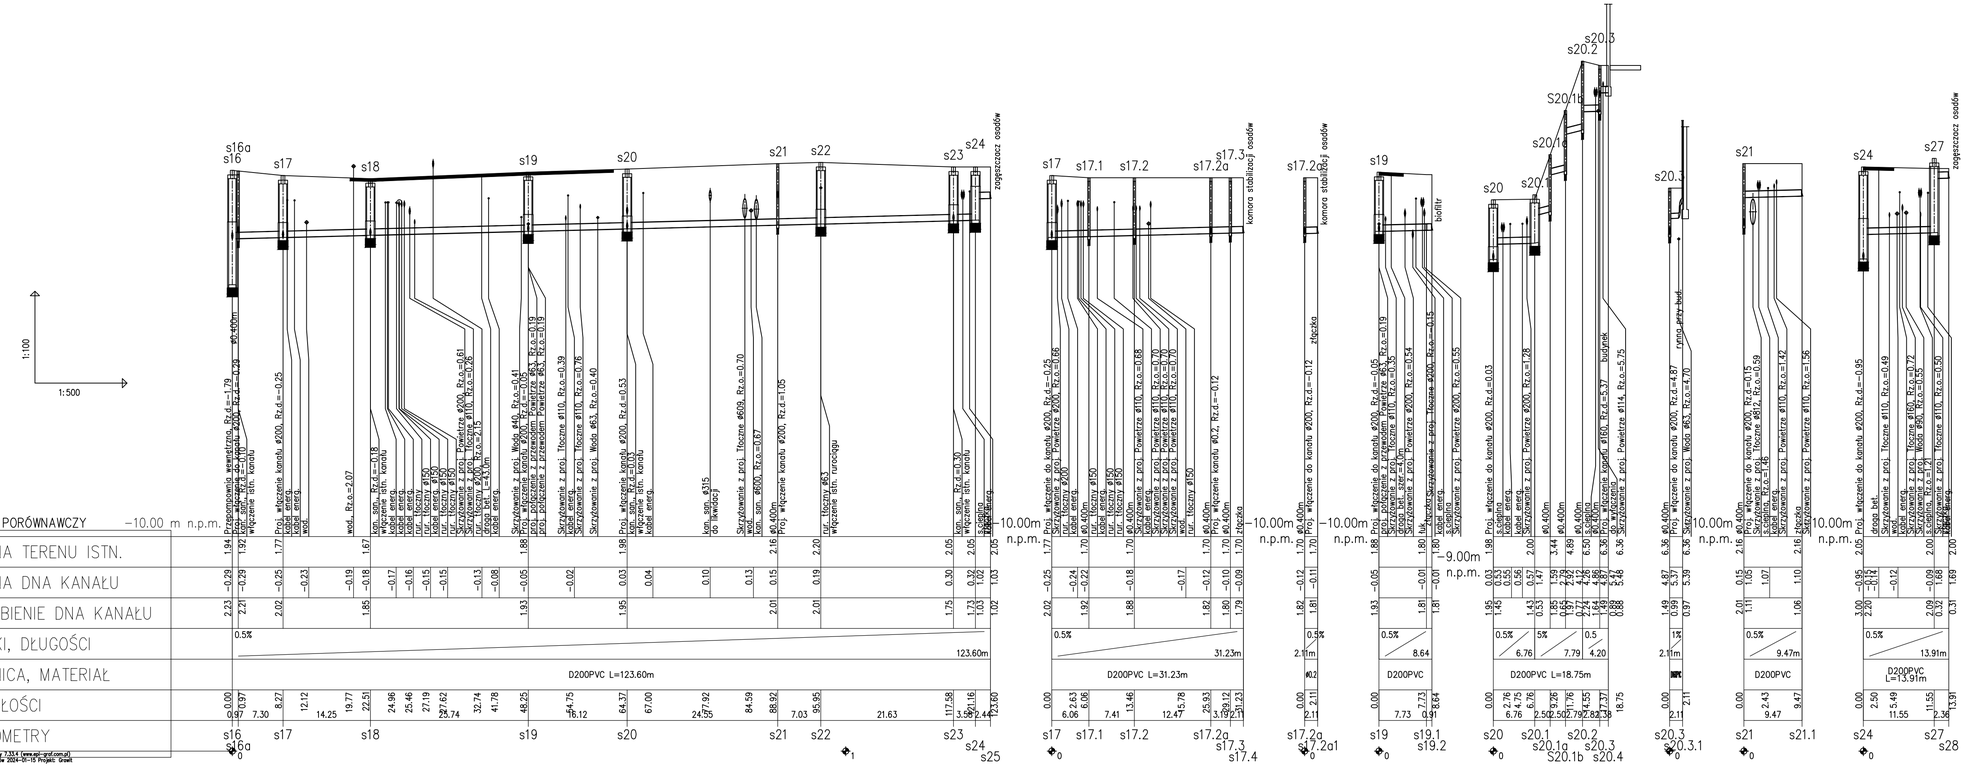

Generator rzędnej 7.33.4 (wrzesien-prof.com.pl)
Nazwa pliku: Dziwnów 2024-01-10 Projekt Drawil

jednostka projektowa:	**"INWOD"** Inżynieria Środowiska Wodnego Projektowanie i Nadzory 70-781 Szczecin ul. Zielone Wzgórze 18/8 tel./fax. 91-488-38-28
branża instalacyjna: projektował:	**mgr inż. Paweł Zarczyński** ZAP/0062/POOS/05 w specjalności instalacyjnej w zakresie sieci, instalacji i urządzeń cieplnych, wentylacyjnych, gazowych, wodociągowych i kanalizacyjnych
sprawdził	**mgr inż. Waldemar Łagiewka** 232/Sz/89 w specjalności instalacyjno-inżynieryjnej w zakresie sieci wodociągowych i kanalizacyjnych i ochrony środowiska
opracowała:	**mgr inż. Paulina Urban**
	Pracownia projektowa zastrzega sobie w stosunku do niniejszego projektu wszelkie prawa wynikające z ustawy o prawie autorskim.
inwestor:	**Gmina Dziwnów** ul. Szosowa 5 72-420 Dziwnów
zadanie:	**Rozbudowa gminnej oczyszczalni ścieków w Międzywodziu, dz. nr 205/7, część dz. nr 750/17, obręb Międzywodzie, gmina Dziwnów**
stadium:	PROJEKT BUDOWLANY
tytuł rysunku:	**Profile podłużne rurociągów grawitacyjnych**
miejsce i data:	SZCZECIN, 09.01.2024
skala:	1:100/500
nr rys.	12