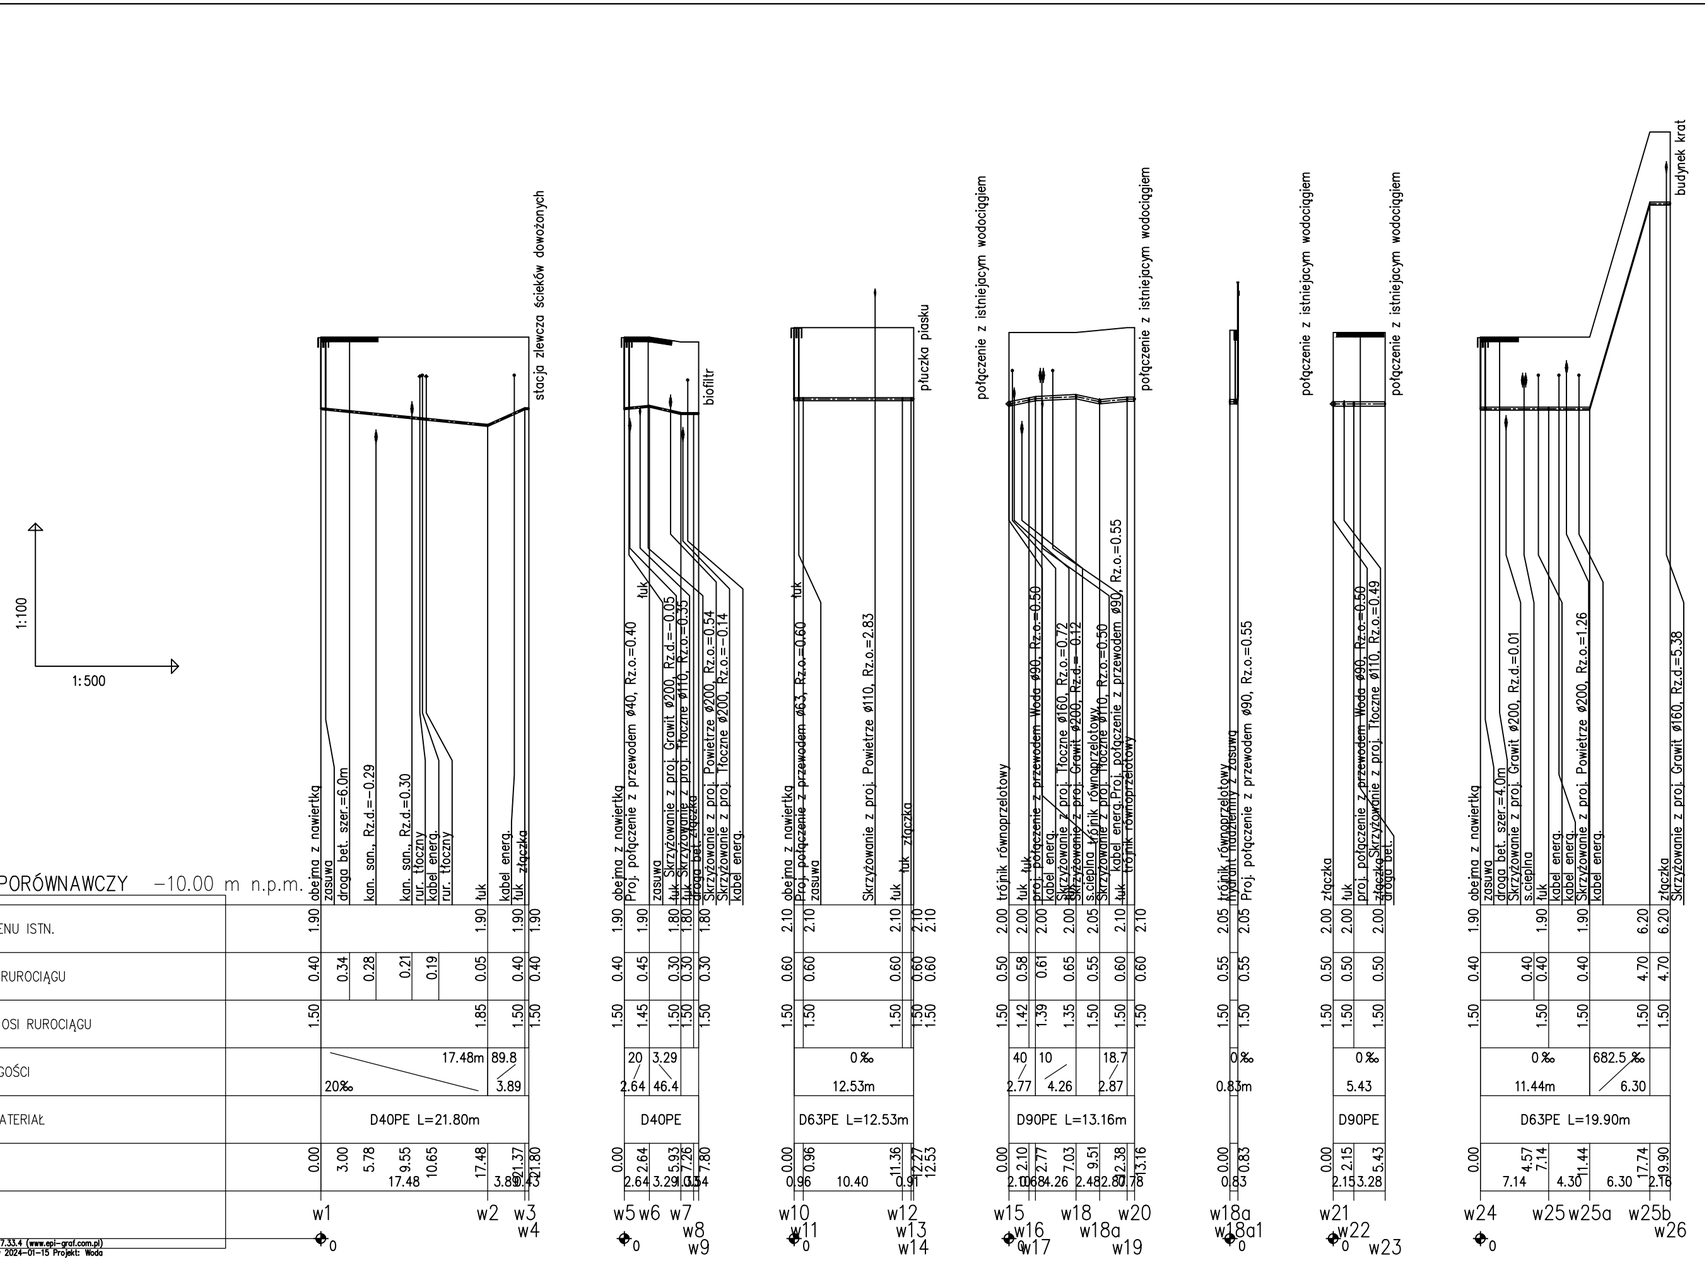

Generator rysunkowy 7.33.4 (www.epi-prof.com.pl)
Nazwa pliku: Dziwnów 2024-01-15 Projekt: Woda

jednostka projektowa:

"INWOD"
Inżynieria Środowiska Wodnego
Projektowanie i Nadzory
70-781 Szczecin
ul. Zielone Wzgórze 18/8
tel./fax. 91-488-38-28

branża instalacyjna:
projektował:

mgr inż.
Paweł Zarczyński
ZAP/0062/POOS/05
w specjalności instalacyjnej w zakresie sieci, instalacji i urządzeń cieplnych, wentylacyjnych, gazowych, wodociągowych i kanalizacyjnych

sprawdził:

mgr inż.
Waldemar Łagiewka
232/Sz/89
w specjalności instalacyjno-inżynieryjnej w zakresie sieci wodociągowych i kanalizacyjnych i ochrony środowiska

opracował:

mgr inż.
Paulina Urban

Pracownia projektowa zastrzega sobie w stosunku do niniejszego projektu wszelkie prawa wynikające z ustawy o prawie autorskim.

inwestor:

Gmina Dziwnów
ul. Szosowa 5
72-420 Dziwnów

zadanie:

Rozbudowa gminnej oczyszczalni ścieków w Międzywodziu, dz. nr 205/7, część dz. nr 750/17, obręb Międzywodzie, gmina Dziwnów

stadium:

PROJEKT BUDOWLANY

tytuł rysunku:

Profile podłużne wodociągów

miejsce i data: SZCZECIN, 09.01.2024
skala: 1:100/500
nr rys.: 13