

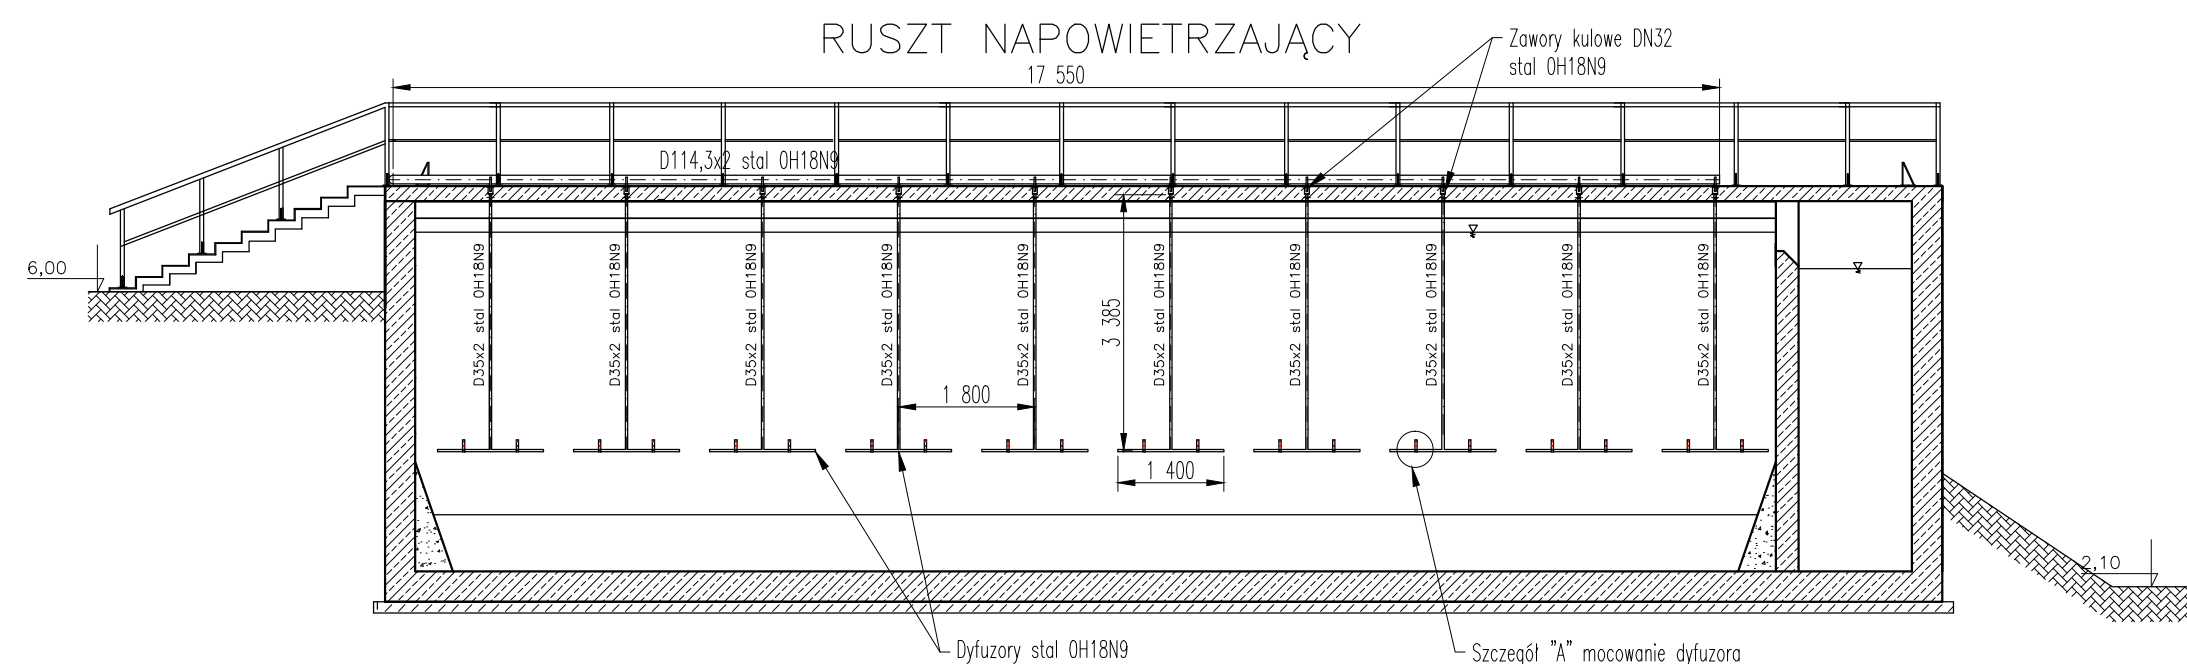
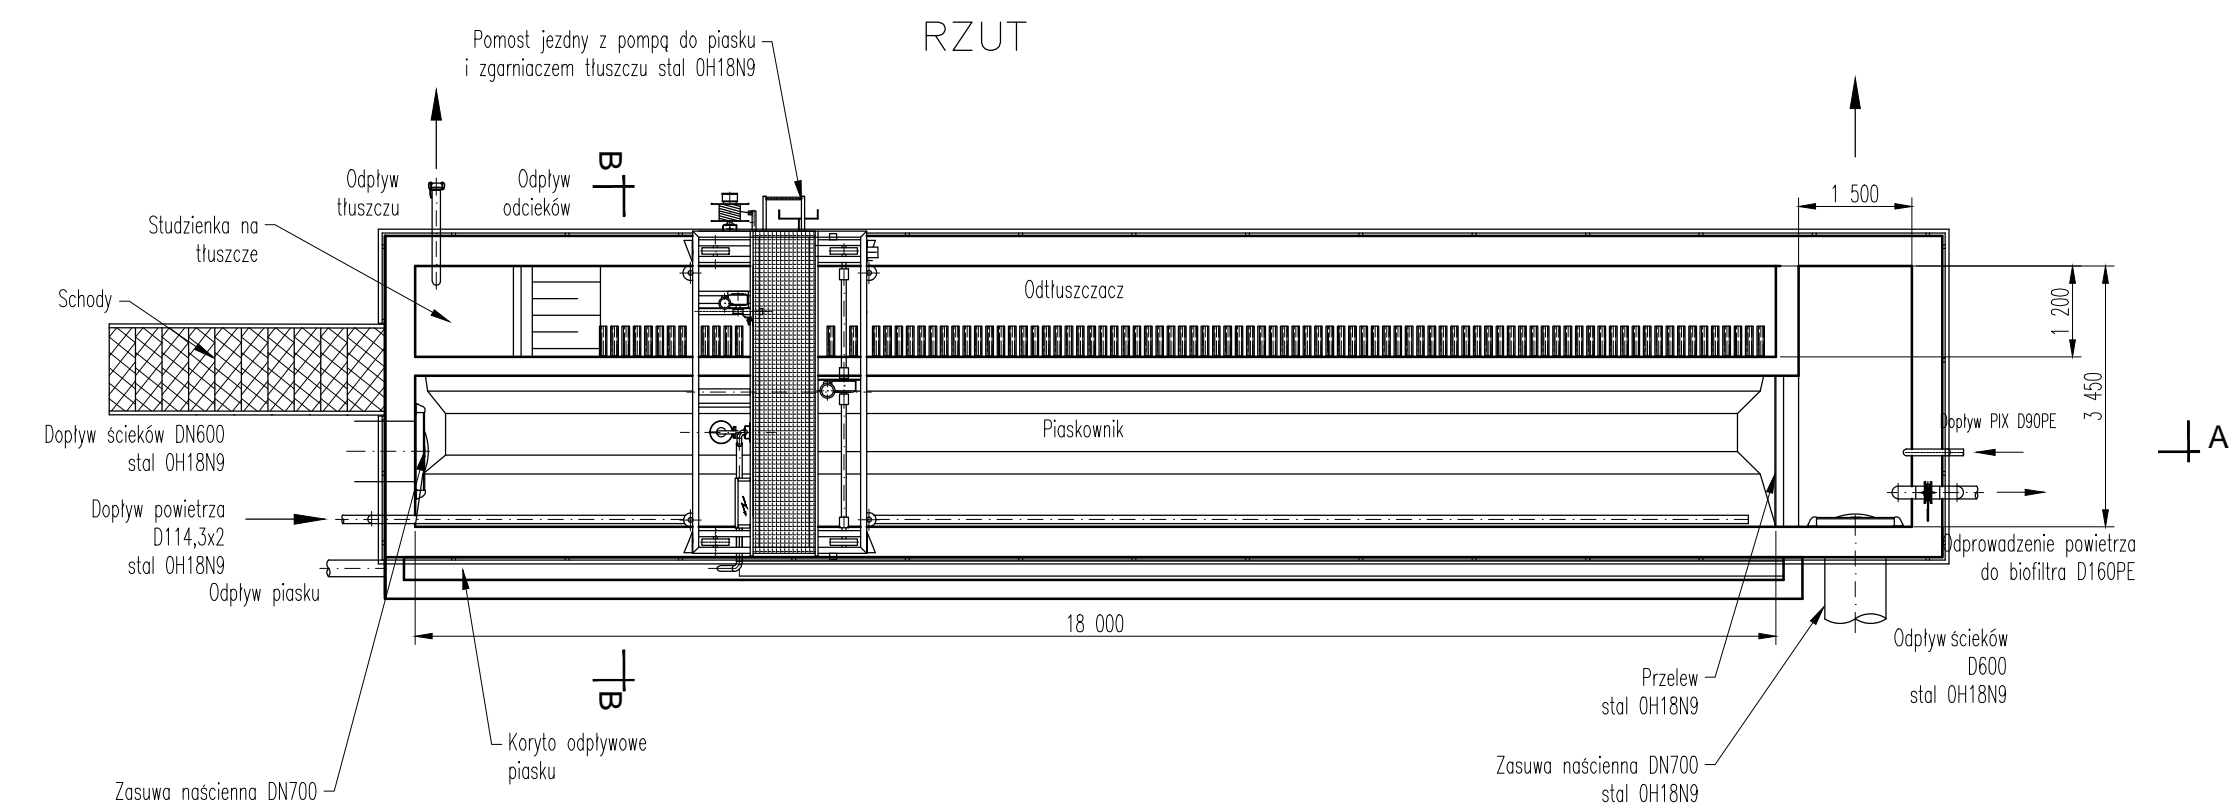
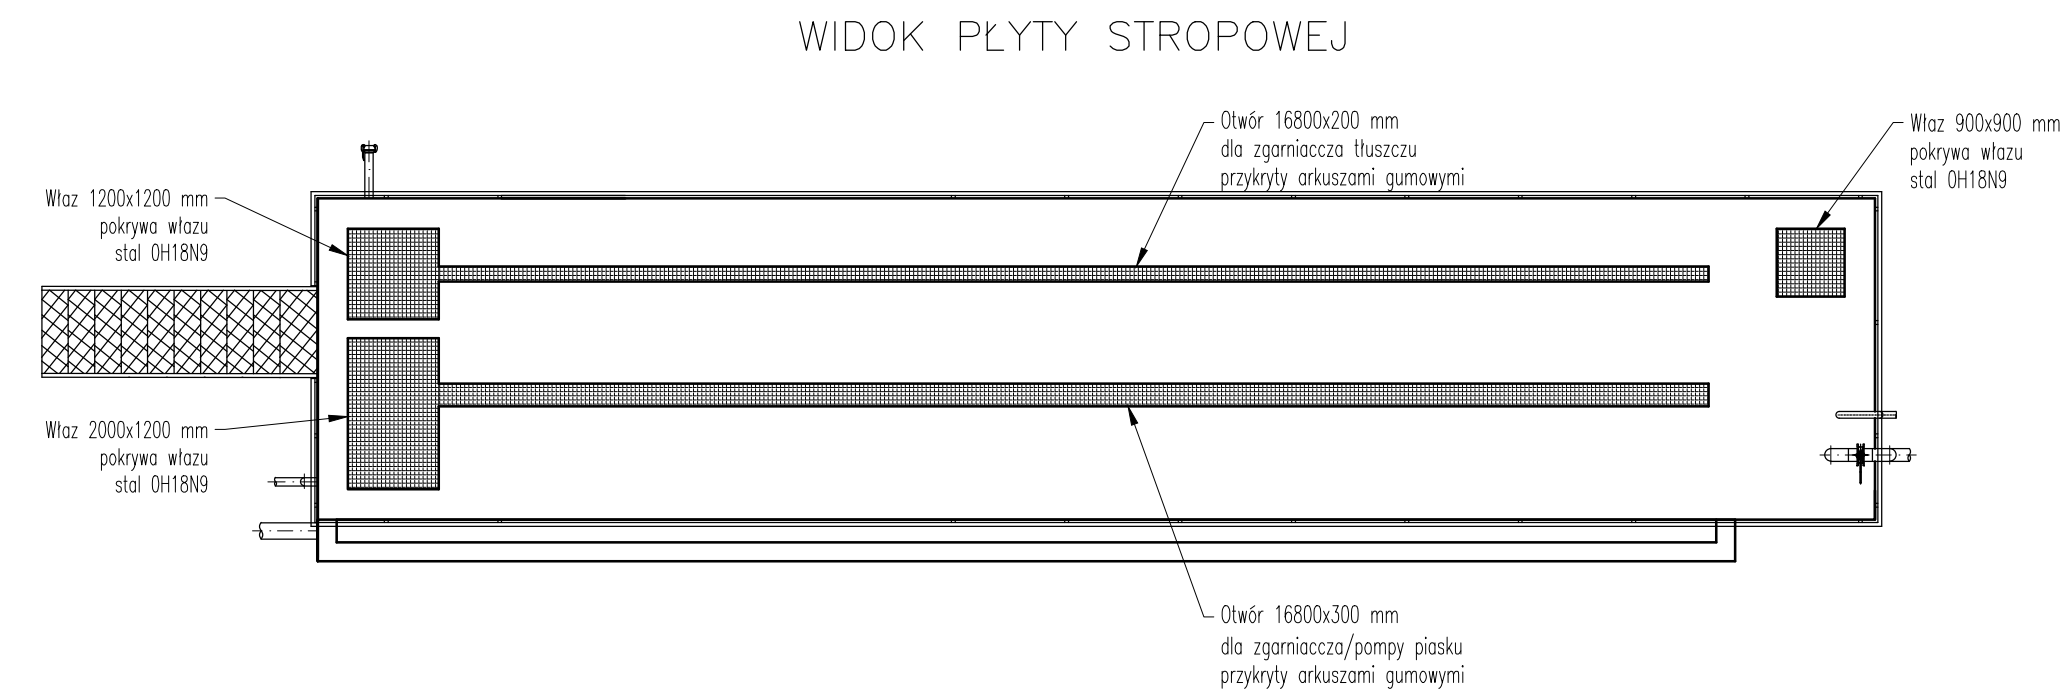
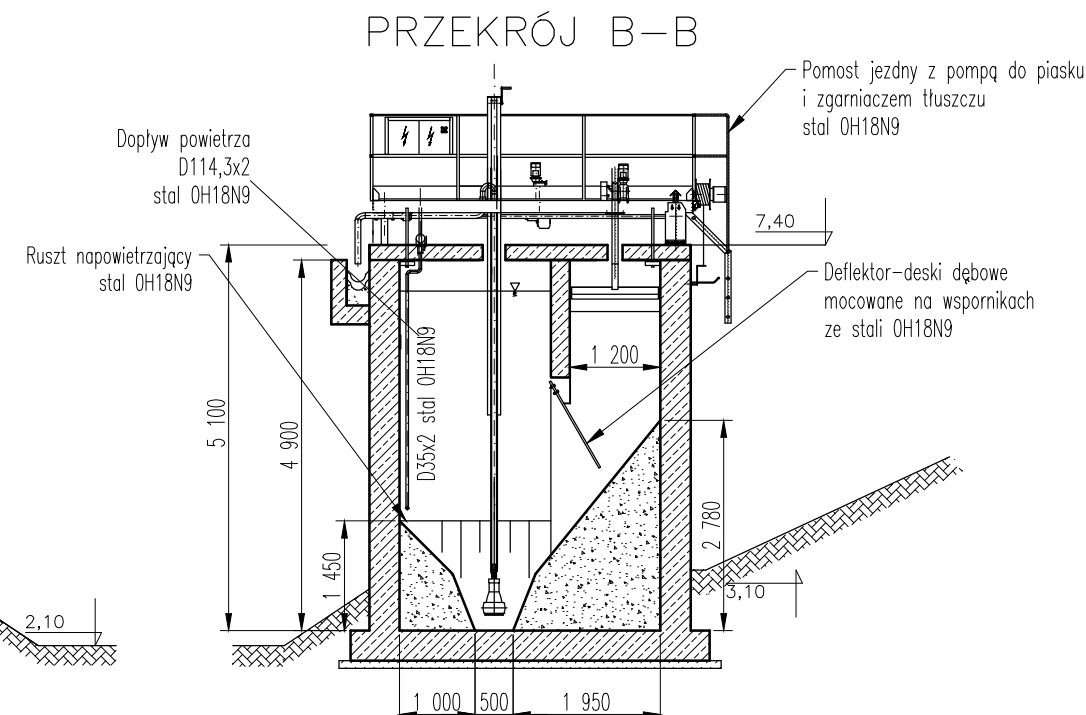
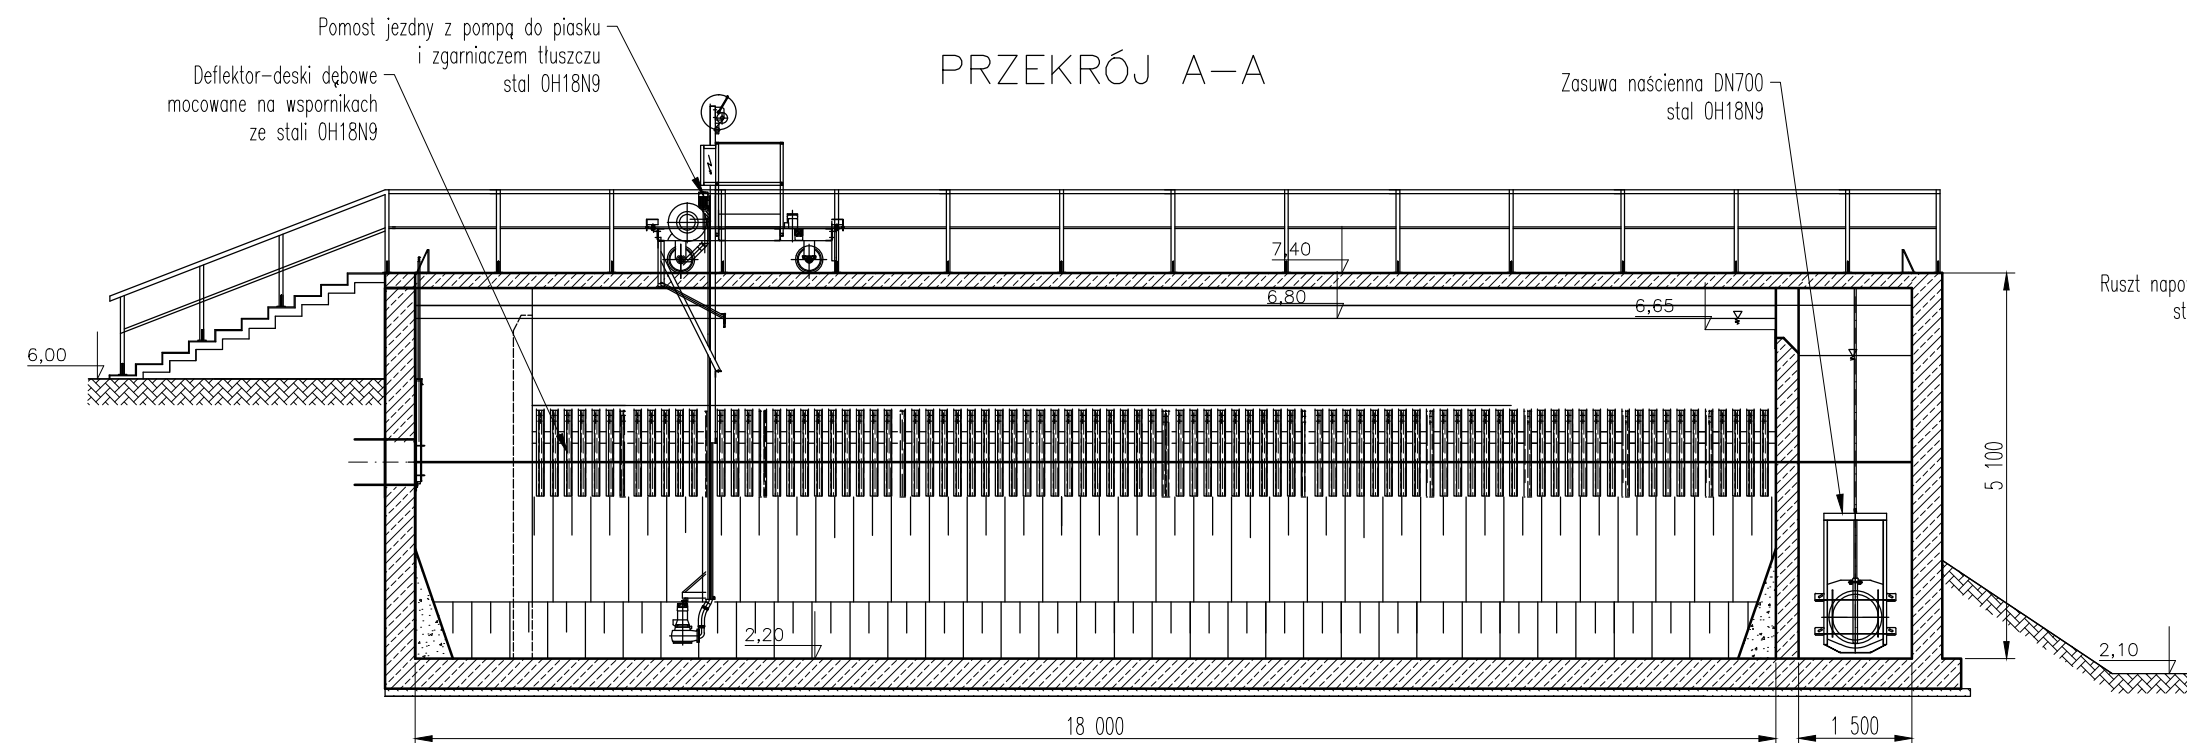
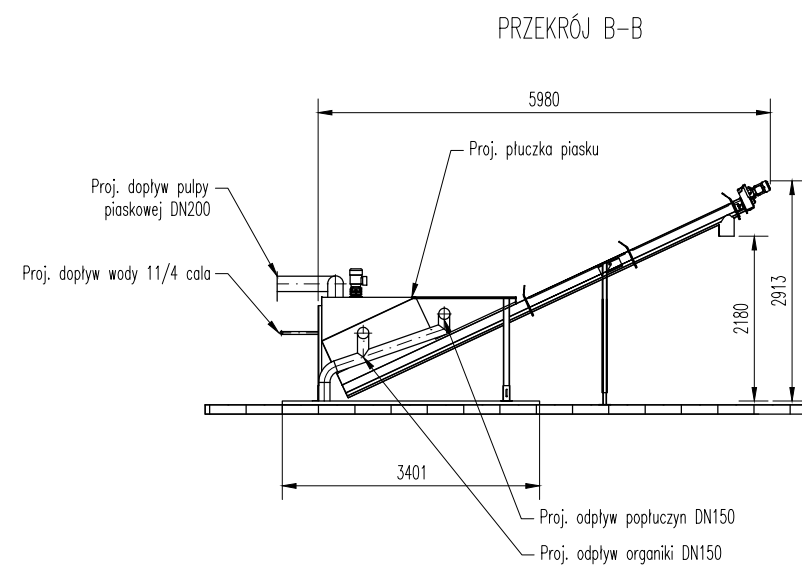



# Piaskownik

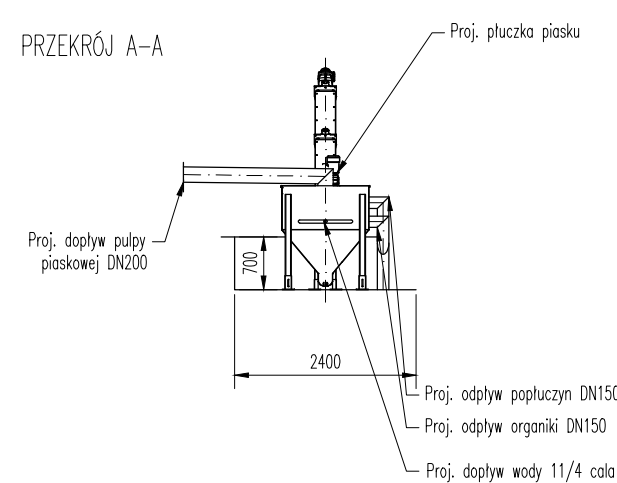

# Płuczka piasku

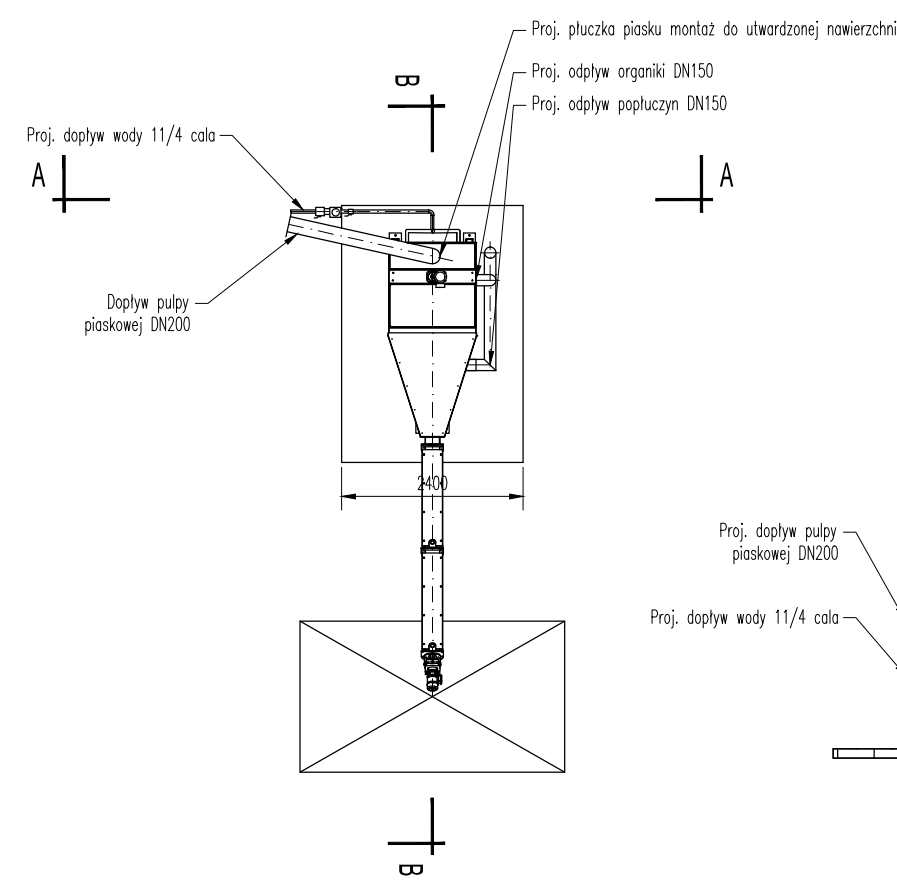

<p>jednostka projektowa:</p> <div style="text-align: center;">  <p><b>"INWOD"</b>  <i>Inżynierskie Stowarzyszenie Rodzinnego Projektowania i Montażu</i>  <b>70-781 Szczecin</b>  <i>ul. Zielona Wapnia 16B</i>  <i>tel./fax: 71-4536-30-28</i></p> </div> <p>branża: instalacyjna;  projektował:</p> <div style="border: 1px solid black; padding: 5px; margin-top: 10px;"> <p><b>mgr inż.</b>  <b>Paweł Zarczyński</b>  <b>ZAP/0062/POOS/705</b>  <i>w specjalności instalacyjnej w zakresie sieci, instalacji i urządzeń elektrycznych, energetycznych, gazowych, wodociagowych i kanalizacyjnych</i></p> </div> <p>sprawił:</p> <div style="border: 1px solid black; padding: 5px; margin-top: 10px;"> <p><b>mgr inż.</b>  <b>Waldemar Łagiewka</b>  <b>232/Sz/89</b>  <i>w specjalności instalacyjno-inżynierskiej w zakresie sieci elektrycznych i kanalizacyjnych i ochrony środowiska</i></p> </div> <p>opracował:</p> <div style="border: 1px solid black; padding: 5px; margin-top: 10px;"> <p><b>mgr inż.</b>  <b>Paulina Urban</b></p> </div>	<p>inwestor:</p> <div style="text-align: center; margin-top: 20px;"> <p><b>Gmina Dziwnów</b>  <b>ul. Szosowa 5</b>  <b>72-420 Dziwnów</b></p> </div> <p>zadanie:</p> <div style="border: 1px solid black; padding: 10px; margin-top: 10px;"> <p><b>Rozbudowa gminnej oczyszczalni ścieków w Międzywodziu, dz. nr 205/17, część dz. nr 750/17, obręb Międzywodzie, gmina Dziwnów</b></p> </div> <p>studium:</p> <div style="border: 1px solid black; padding: 5px; margin-top: 10px; text-align: center;"> <p><b>PROJEKT BUDOWLANY</b></p> </div> <p>tytuł rysunku:</p> <div style="border: 1px solid black; padding: 10px; margin-top: 10px; text-align: center;"> <p><b>Piasiekownik z płuczką piasku</b></p> </div> <div style="display: flex; justify-content: space-between; margin-top: 20px;"> <div> <p>miejscie i data  <b>SZCZECIN, 09.01.2024</b>  skala:  <b>1 : 100</b></p> </div> <div style="text-align: right;"> <p>nr rys.:  <div style="border: 1px solid black; padding: 10px; font-size: 2em; width: 40px; display: inline-block;">3</div></p> </div> </div>
---	---

Pracownia projektowa zastrzegła sobie w stosunku do niniejszego projektu wszelkie prawa wynikające z ustawy o prawie autorskim.