
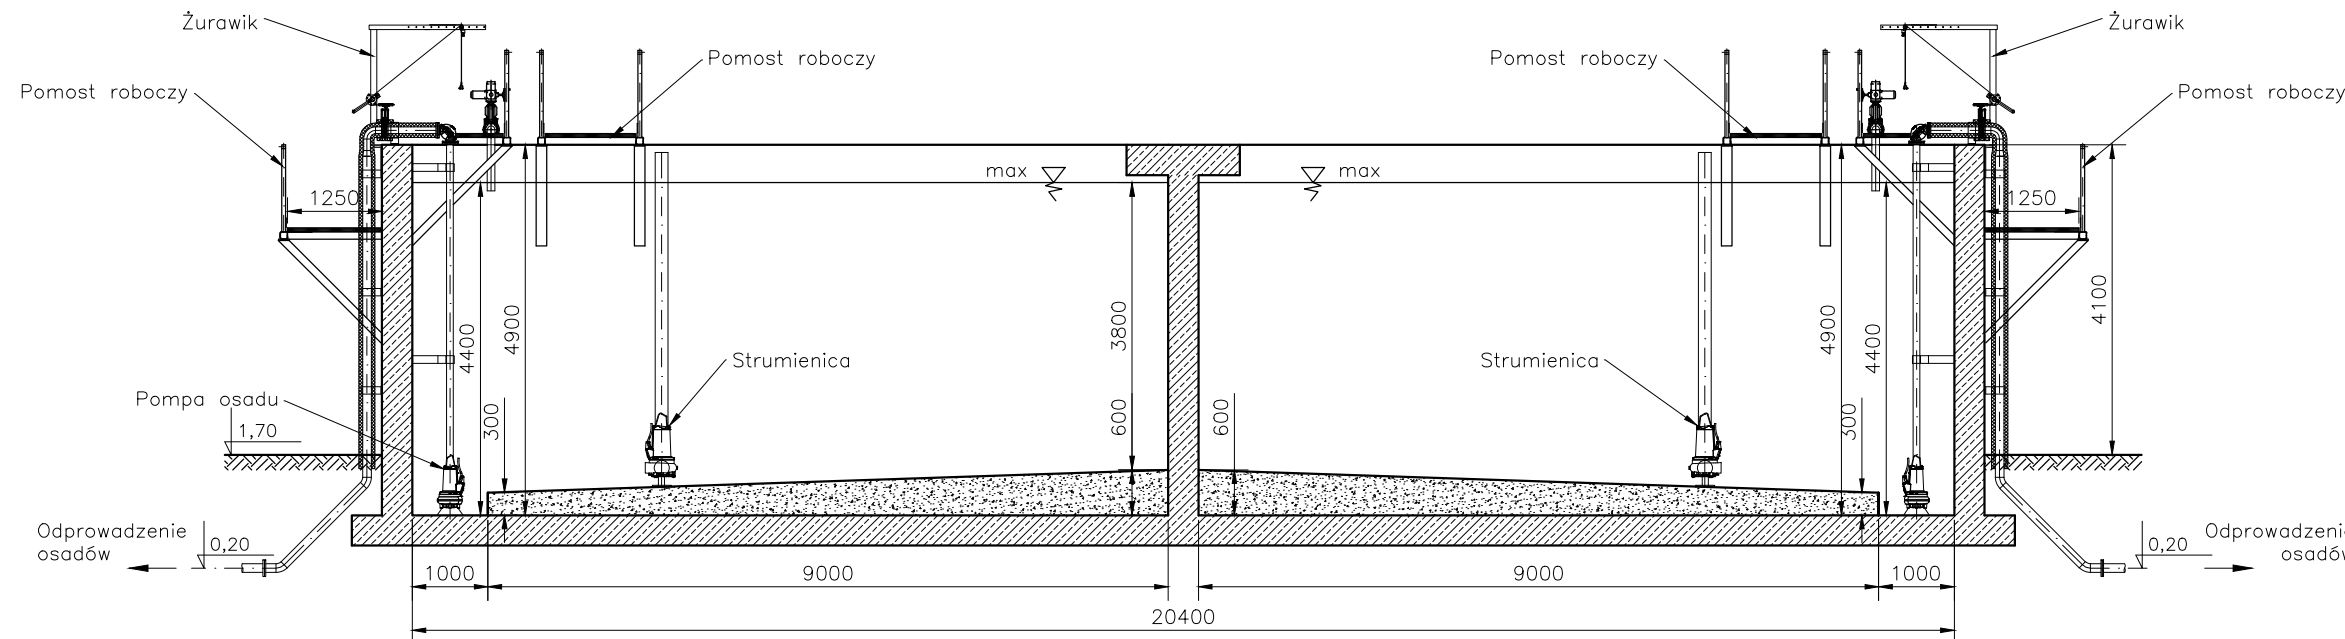


RZUT

PRZEKRÓJ A-A

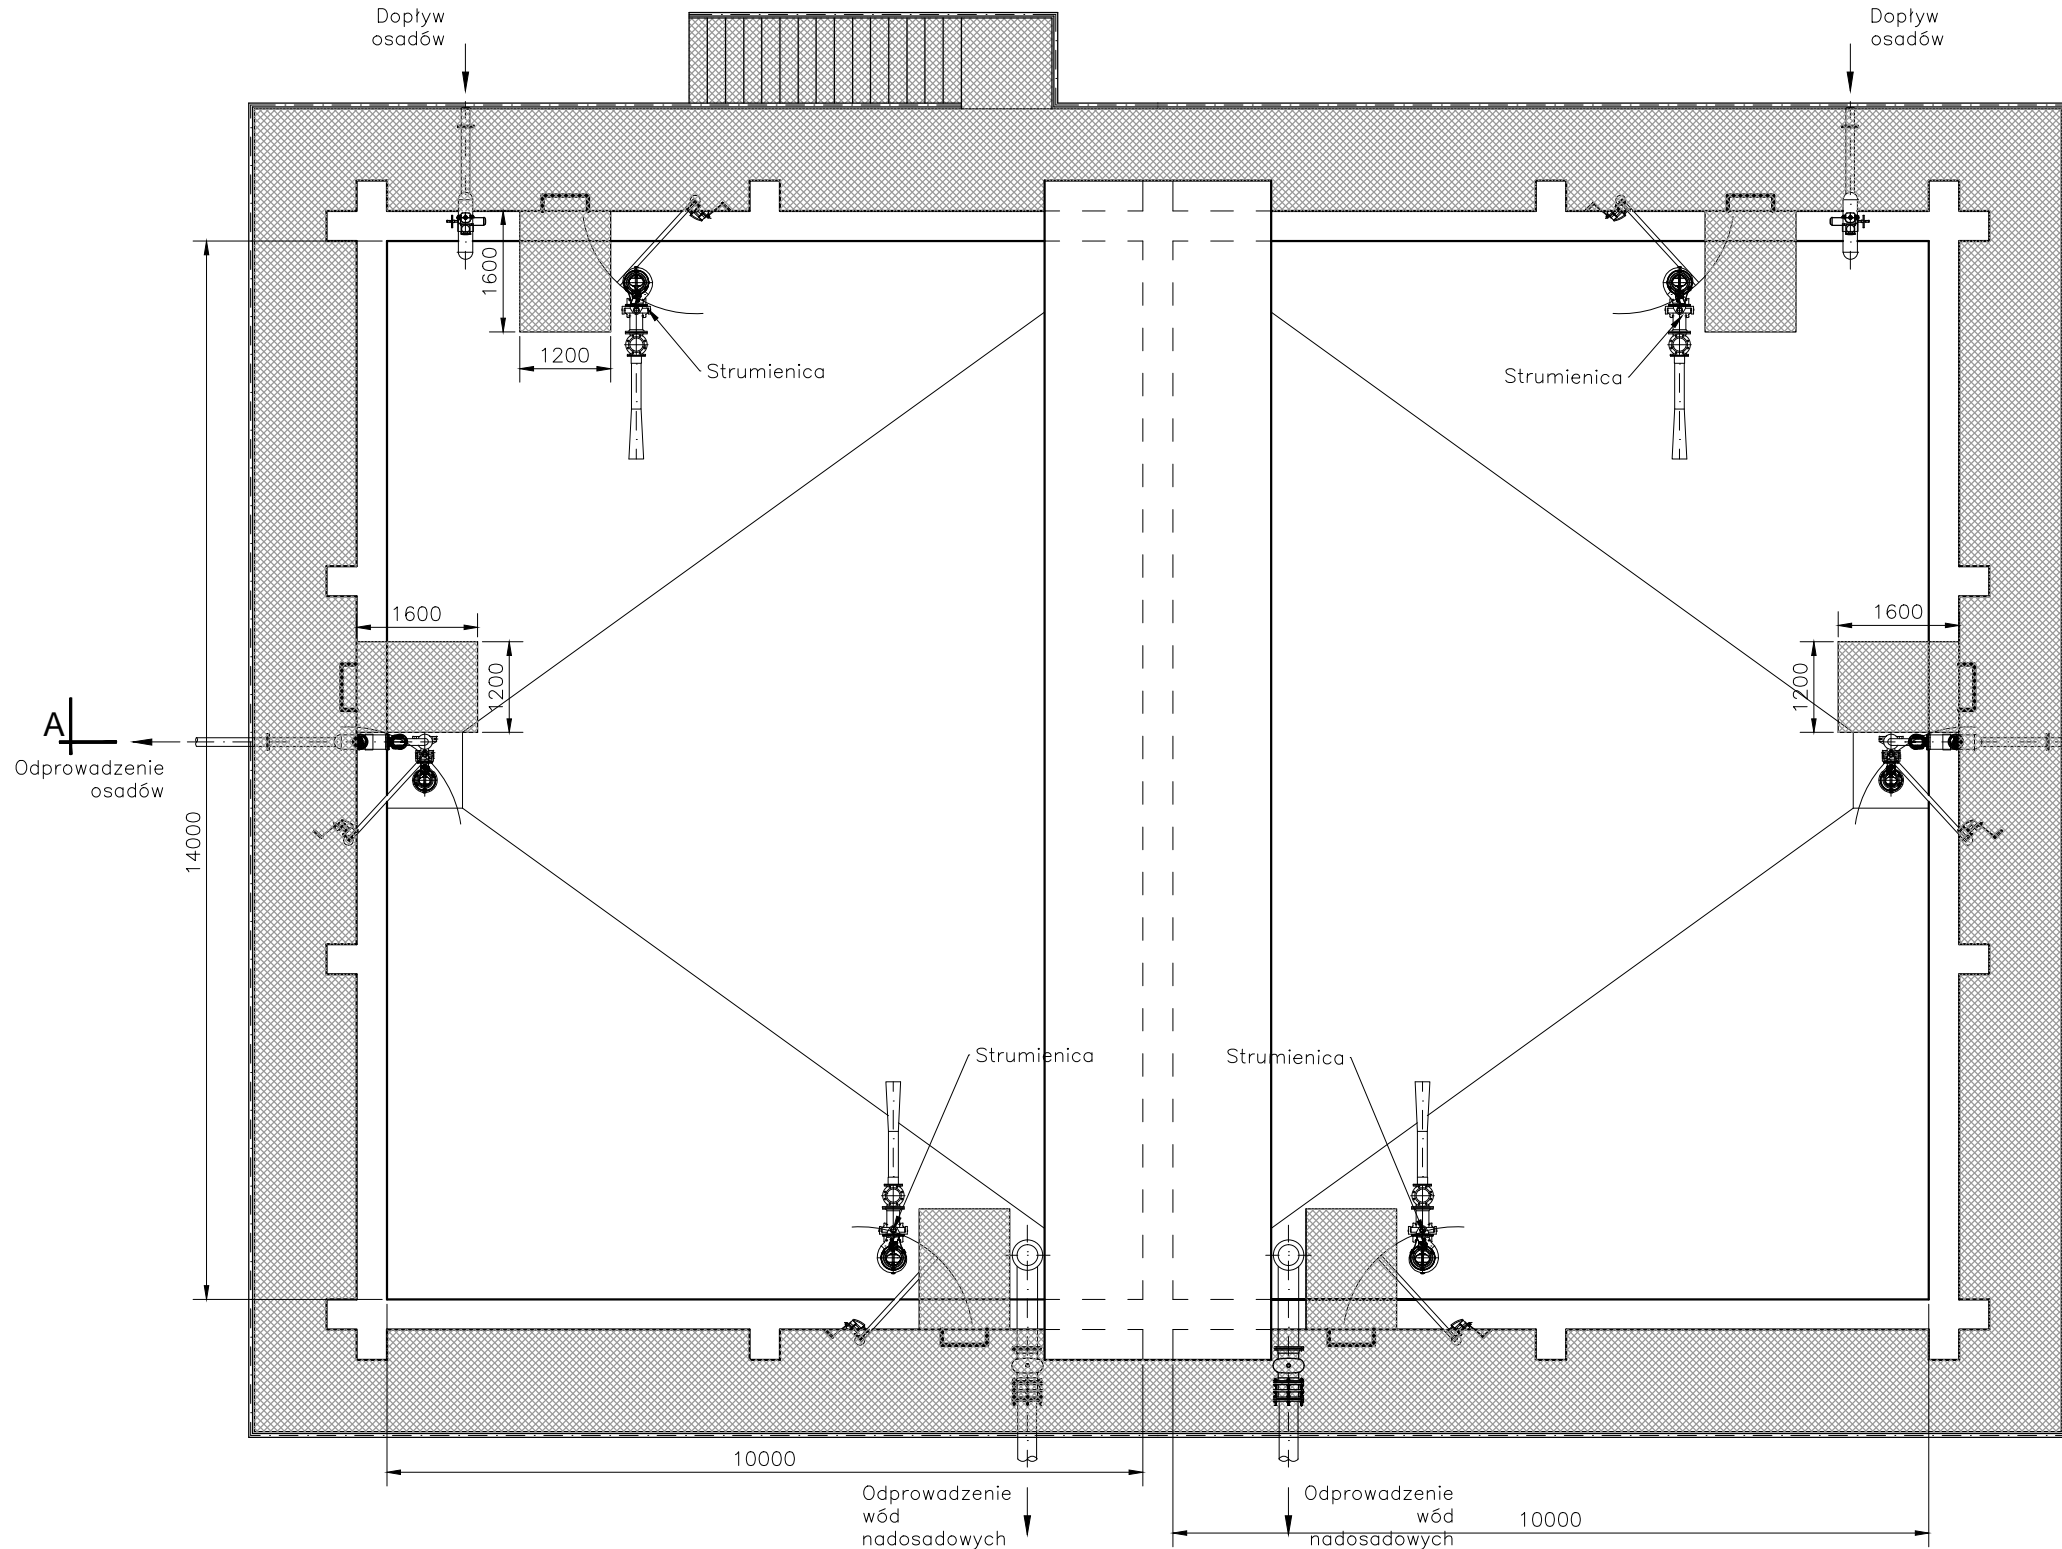

jednostka projektowa:
"INWOD"
Inżyniera Środowiska Wodnego
Projektowanie i Nadzory
70-781 Szczecin
ul. Zielone Wzgórze 188
tel./fax: 91-488-38-28

branża instalacyjna:
projektował:
mgr inż.
Paweł Zarczyński
ZAP/0062/POOS/05
w specjalności instalacyjnej w zakresie sieci, instalacji i urządzeń cieplnych, wentylacyjnych, gazowych, wodociągowych i kanalizacyjnych

sprawdził:
mgr inż.
Waldemar Łągiewka
232/Sz/89
w specjalności instalacyjno-inżynierskiej w zakresie sieci wodociągowych i kanalizacyjnych i ochrony środowiska

opracowała:
mgr inż.
Paulina Urban

Pracownia projektowa zastrzega sobie w stosunku do niniejszego projektu wszelkie prawa wynikające z ustawy o prawie autorskim.

inwestor:
Gmina Dziwnów
ul. Szosowa 5
72-420 Dziwnów

zadanie:
Rozbudowa gminnej oczyszczalni ścieków w Międzywodziu, dz. nr 205/7, część dz. nr 750/17, obręb Międzywodzie, gmina Dziwnów

stadium:
PROJEKT BUDOWLANY

tytuł rysunku:
Komory stabilizacji tlenowej osadów nadmiernych

miejsce i data:
SZCZECIN, 09.01.2024
skala:
1:100
nr ryc.:
5