



RZUT

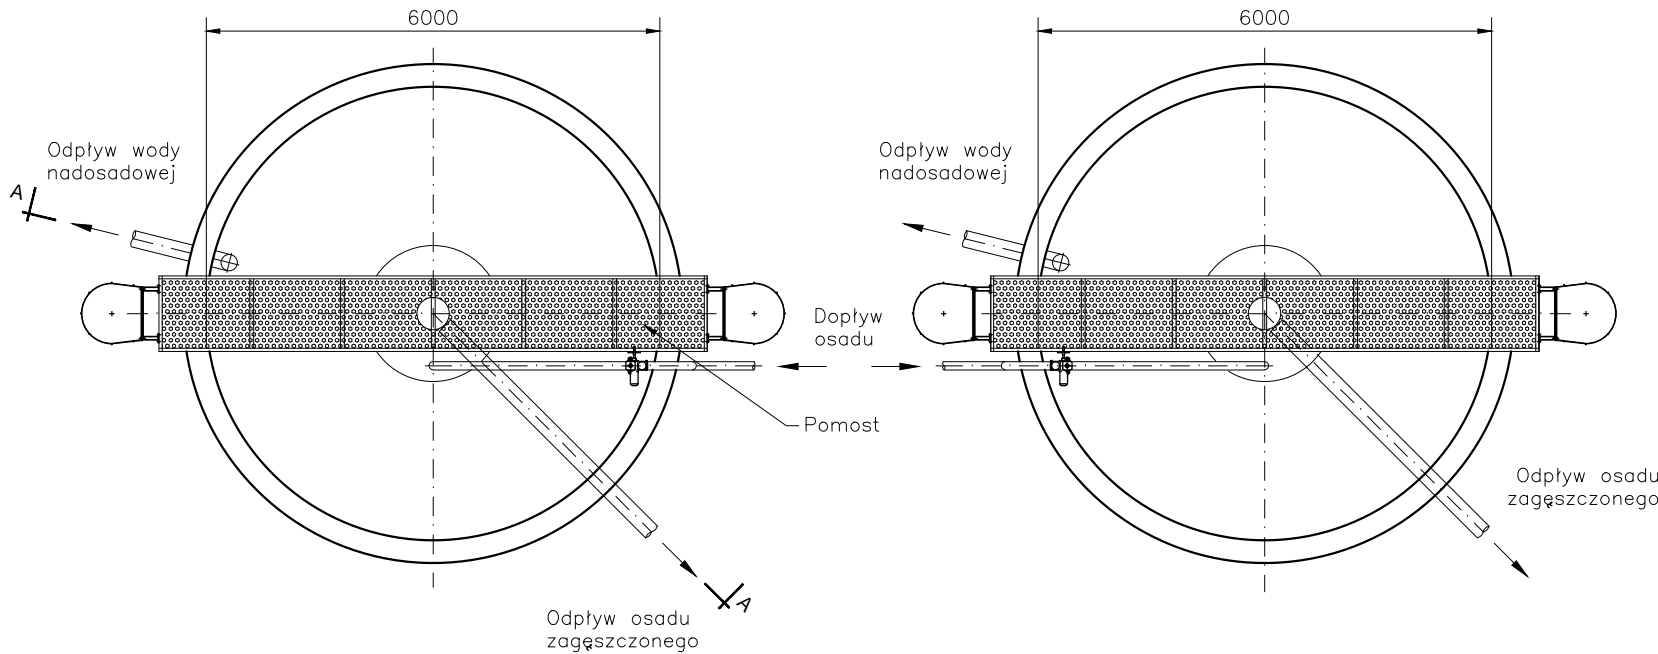

PRZEKRÓJ A-A

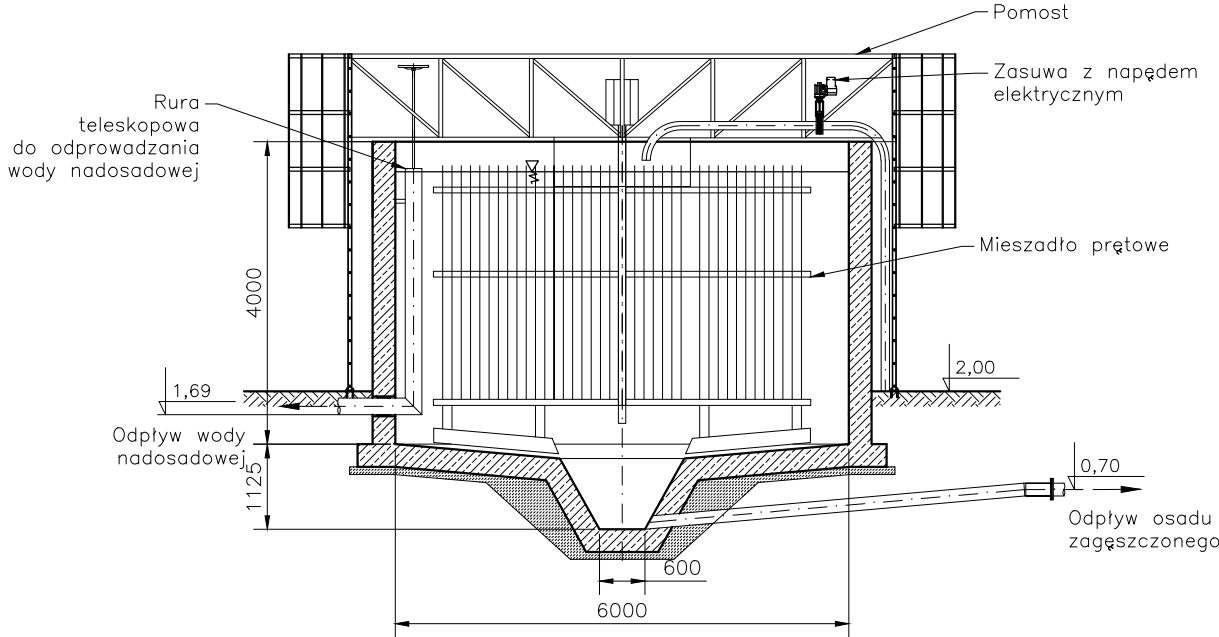

jednostka projektowa:



branża instalacyjna:
projektował:

mgr inż.
Paweł Zarczyński
ZAP/0062/POOS/05

w specjalności instalacyjnej w zakresie sieci, instalacji i urządzeń cieplnych, wentylacyjnych, gazowych, wodociagowych i kanalizacyjnych

sprawdził:

mgr inż.
Waldemar Łagiewka
232/Sz/89

w specjalności instalacyjno-inżynieryjnej w zakresie sieci wodociagowych i kanalizacyjnych i ochrony środowiska

opracowała:

mgr inż.
Paulina Urban

Pracownia projektowa zastrzega sobie w stosunku do niniejszego projektu wszelkie prawa wynikające z ustawy o prawie autorskim.

inwestor:

Gmina Dziwnów
ul. Szosowa 5
72-420 Dziwnów

zadanie:

Rozbudowa gminnej oczyszczalni ścieków w Międzywodziu, dz. nr 205/7, część dz. nr 750/17, obręb Międzywodzie, gmina Dziwnów

stadium:

PROJEKT BUDOWLANY

tytuł rysunku:

Zagęszczacze osadów nadmiernych

miejsce i data

SZCZECIN, 09.01.2024

skala:

1:100

nr rys.:

6