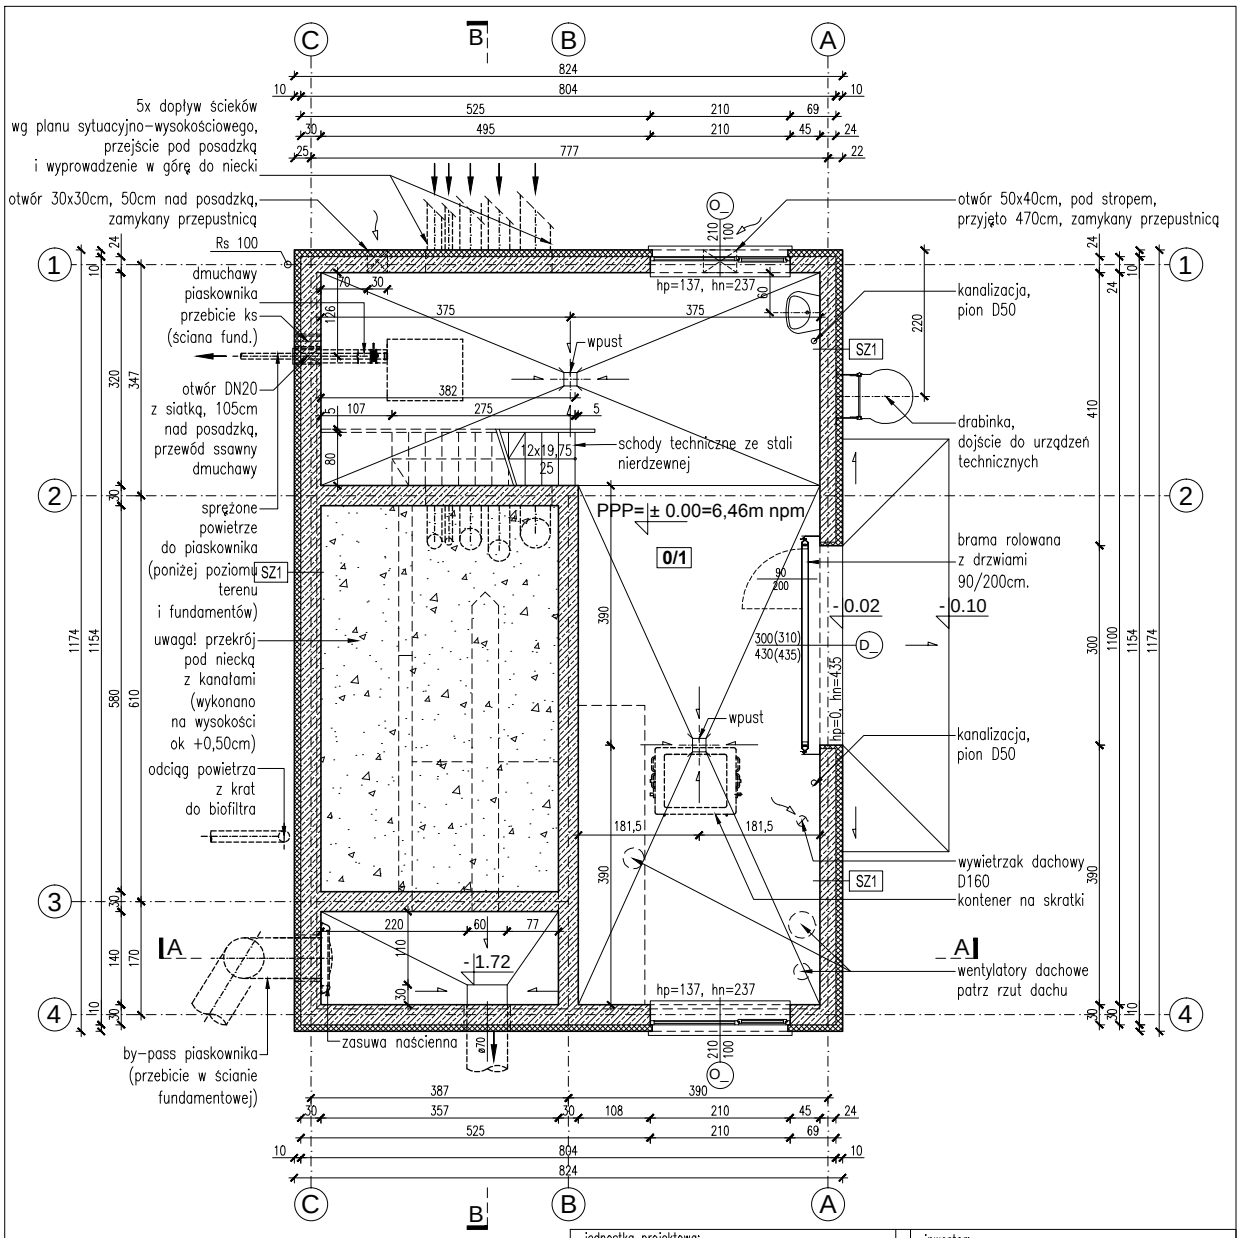

UWAGI:

1. Poziom posadowienia posadzki parteru budynku: ±0.00=6,46m npm.
2. Okna zwymiarowano na rzucie parteru.
3. Wysokość nadproża bramy rolownej dostosować do bramy wybranego producenta.

ZESTAWIENIE POMIESZCZEŃ PARTER

nr	pomieszczenie	posadzka	pow. [m^2]
0/1	SALA KRAT	pos. betonowa	82,50
		RAZEM	**82,50**

jednostka projektowa:

"INWOD"
Inżynieria Środowiska Wodnego
Projektowanie i Nadzory
70-781 Szczecin
ul. Zielone Wzgórze 18/8
tel./fax. 91-488-38-28

branża architektoniczna:
projektant:

mgr inż. arch.
Marta Krysztofiak
17/ZPOIA/2005
w specjalności architektonicznej

sprawdzający:

mgr inż. arch.
Wojciech Kamiński
149/Sz/94
w specjalności architektonicznej

opracowanie:

mgr inż. arch.
Małgorzata Waleriańczyk

Pracownia projektowa zastrzega sobie w stosunku do niniejszego projektu wszelkie prawa wynikające z ustawy o prawie autorskim.

inwestor:

Gmina Dziwnów
ul. Szosowa 5
72-420 Dziwnów

zadanie:

Rozbudowa gminnej oczyszczalni ścieków w Międzywodziu, dz. nr 205/7, część dz. nr 750/17, obręb Międzywodzie, gmina Dziwnów

stadium:

PROJEKT BUDOWLANY

tytuł rysunku:

Budynek krat - obiekt nowy: rzut parteru

miejsce i data: SZCZECIN, 09.01.2024
skala: 1 : 100
nr rys.: A-1