

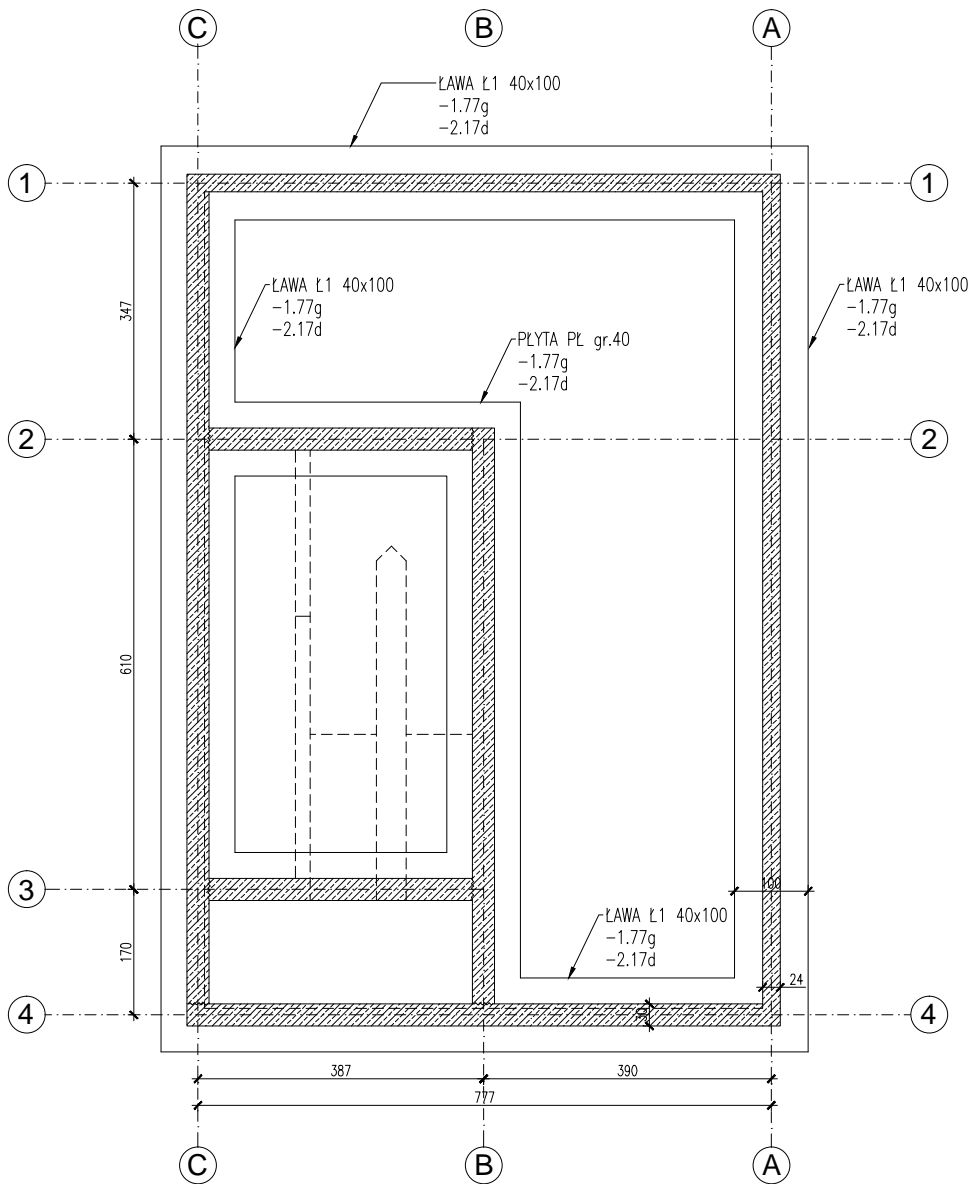


Budynek krat - obiekt nowy:
rzut FUNDAMENTÓW

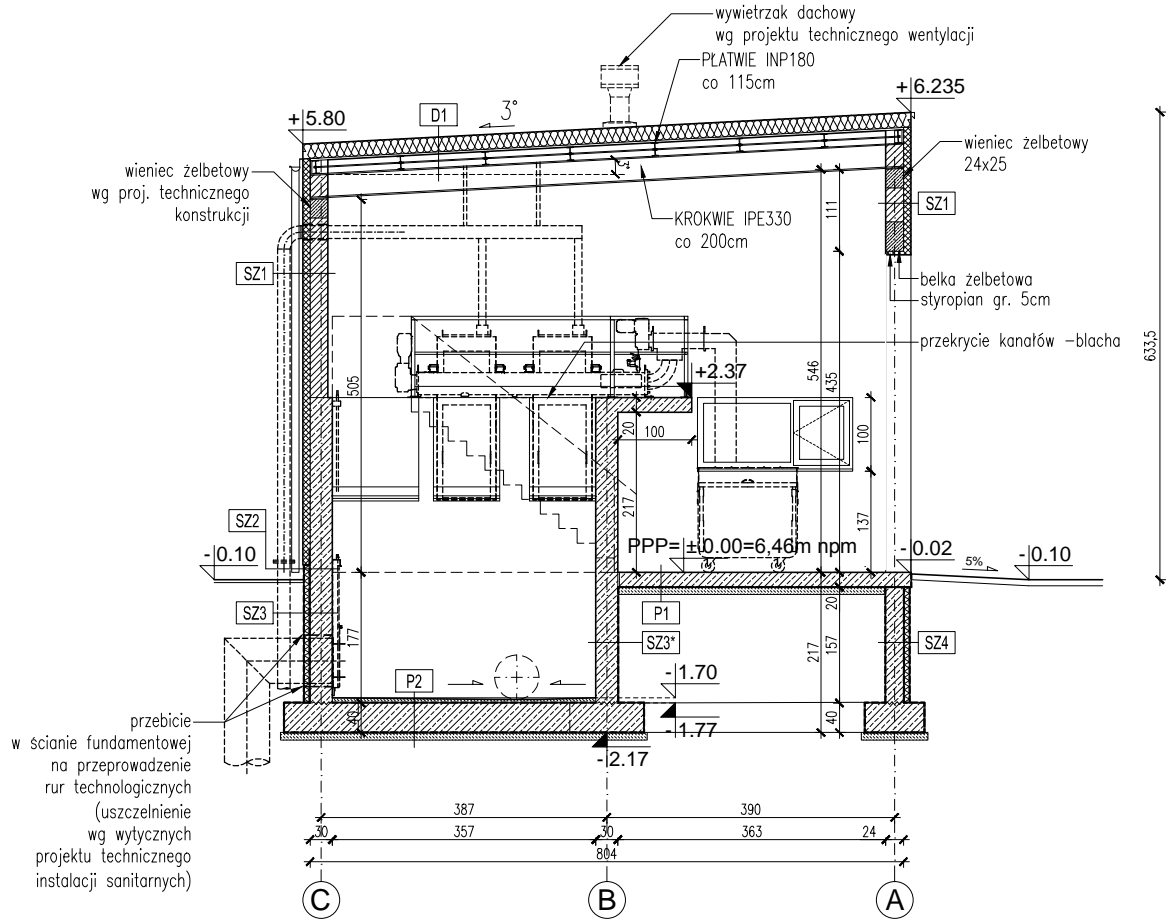

Budynek krat - obiekt nowy:
rzut poziom +3.00

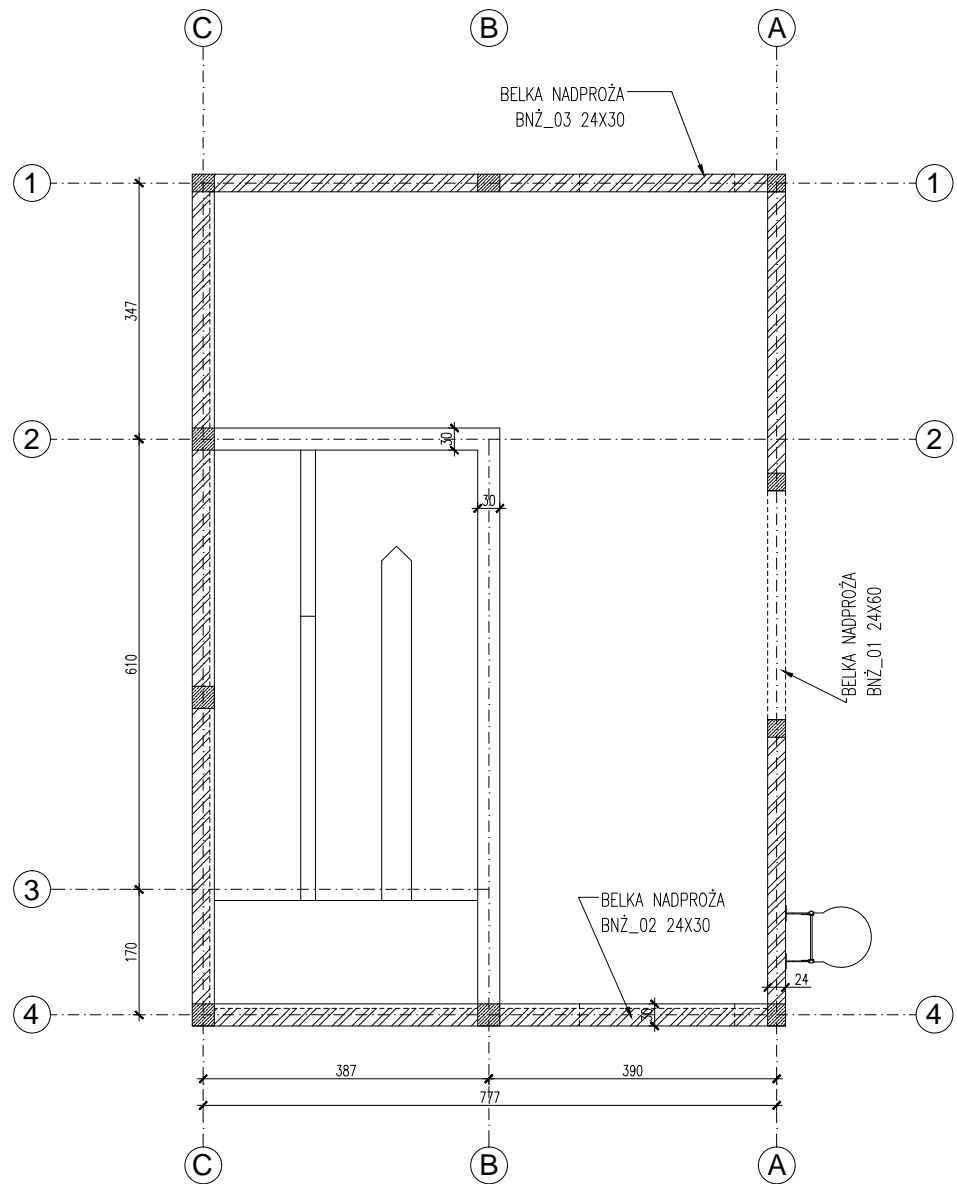

branża konstrukcyjna:
projektował

mgr inż.
Marek Wąsowicz
ZAP/0109/POOK/05
w specjalności konstrukcyjno-budowlanej

sprawdził

mgr inż.
Janusz Szczerbatko
93/Sz/79
w specjalności konstrukcyjno-budowlanej

Pracownia projektowa zastrzega sobie w stosunku
do niniejszego projektu wszelkie prawa wynikające
z ustawy o prawie autorskim.

inwestor:

Gmina Dziwnów
ul. Szosowa 5
72-420 Dziwnów

zadanie:

Rozbudowa gminnej oczyszczalni
ścieków w Międzywodziu,
dz. nr 205/7, część dz. nr 750/17,
obręb Międzywodzie,
gmina Dziwnów

stadium:

PROJEKT BUDOWLANY

tytuł rysunku:

Budynek krat

miejsce i data

SZCZECIN, 09.01.2024

skala:

1:100

nr rys.:

K-1