



## RZUT

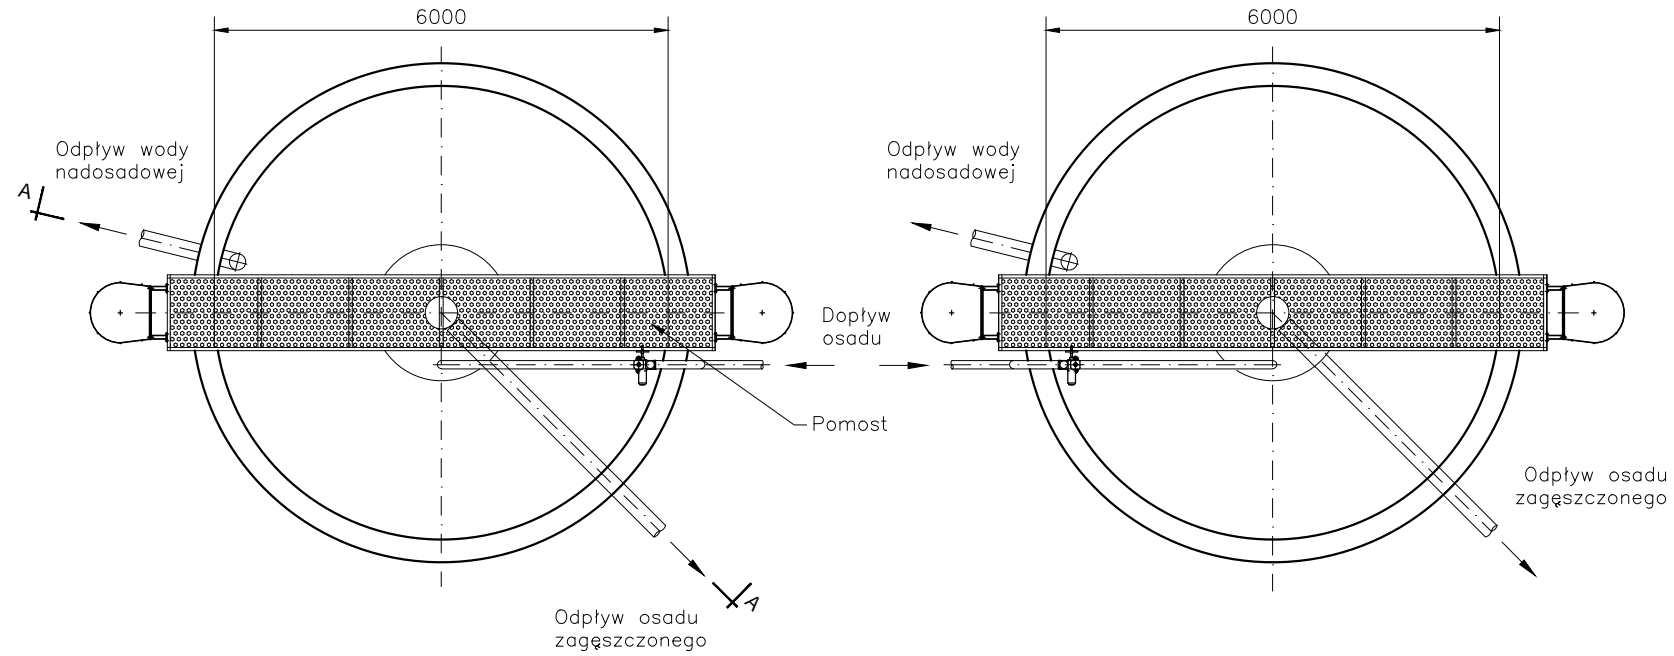

PRZEKRÓJ A-A

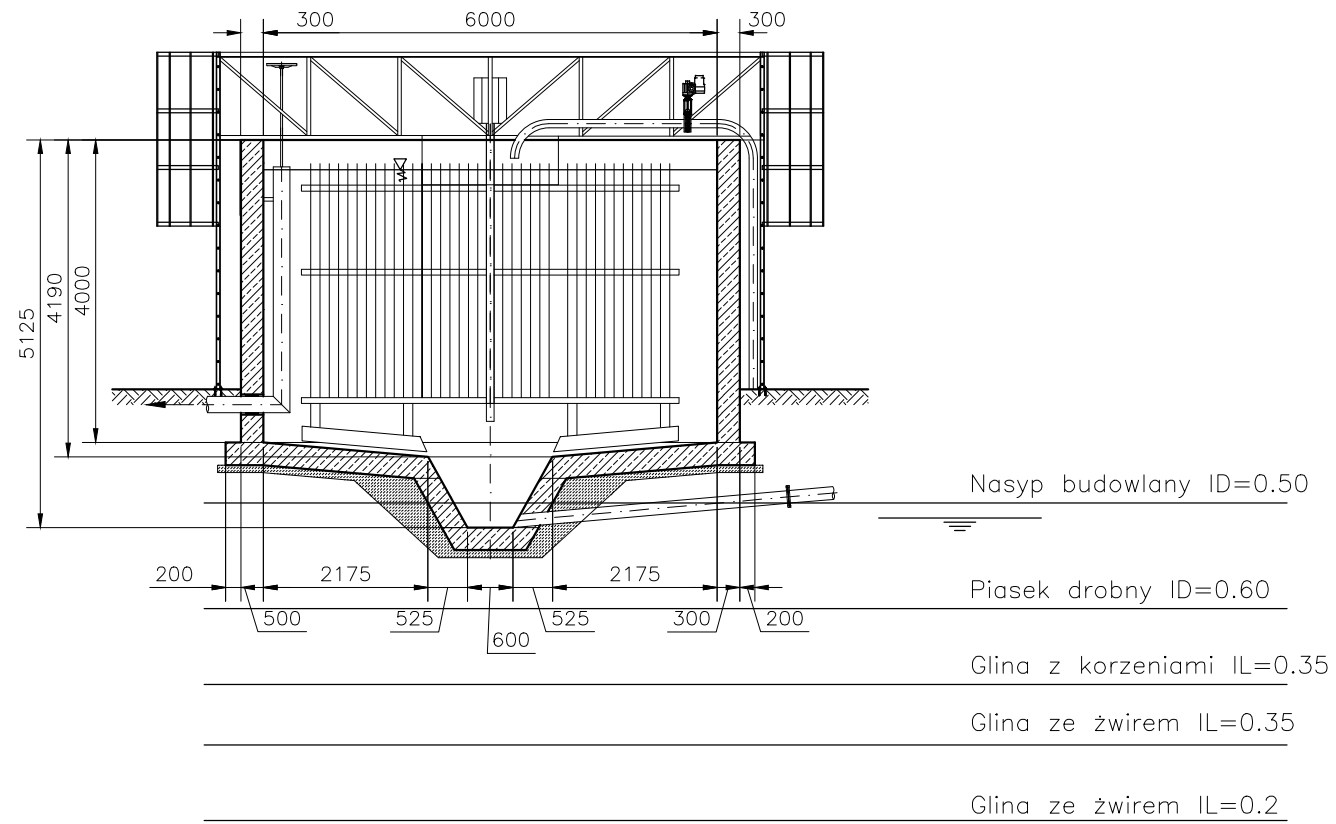

jednostka projektowa:

branża konstrukcyjna:  
projektował

**mgr inż.**  
**Marek Wąsowicz**  
**ZAP/0109/POOK/05**  
w specjalności konstrukcyjno-budowlanej

sprawdził

**mgr inż.**  
**Janusz Szczerbatko**  
**93/Sz/79**  
w specjalności konstrukcyjno-budowlanej

Pracownia projektowa zastrzega sobie w stosunku do niniejszego projektu wszelkie prawa wynikające z ustawy o prawie autorskim.

investor:	
-----------	--

**Gmina Dziwnów**

**ul. Szosowa 5  
72-420 Dziwnów**

**zadanie:**

**Rozbudowa gminnej oczyszczalni  
ścieków w Międzywodziu,  
dz. nr 205/7, część dz. nr 750/17,  
obręb Międzywodzie,  
gmina Dziwnów**

stadium:

**PROJEKT BUDOWLANY**

tytuł rysunku:

### Zagęszczacze osadów

miejsce i data		nr
SZCZECIN, 09.01.2024		
skala:		
1:100		

nr rys.:	K-4
----------	-----