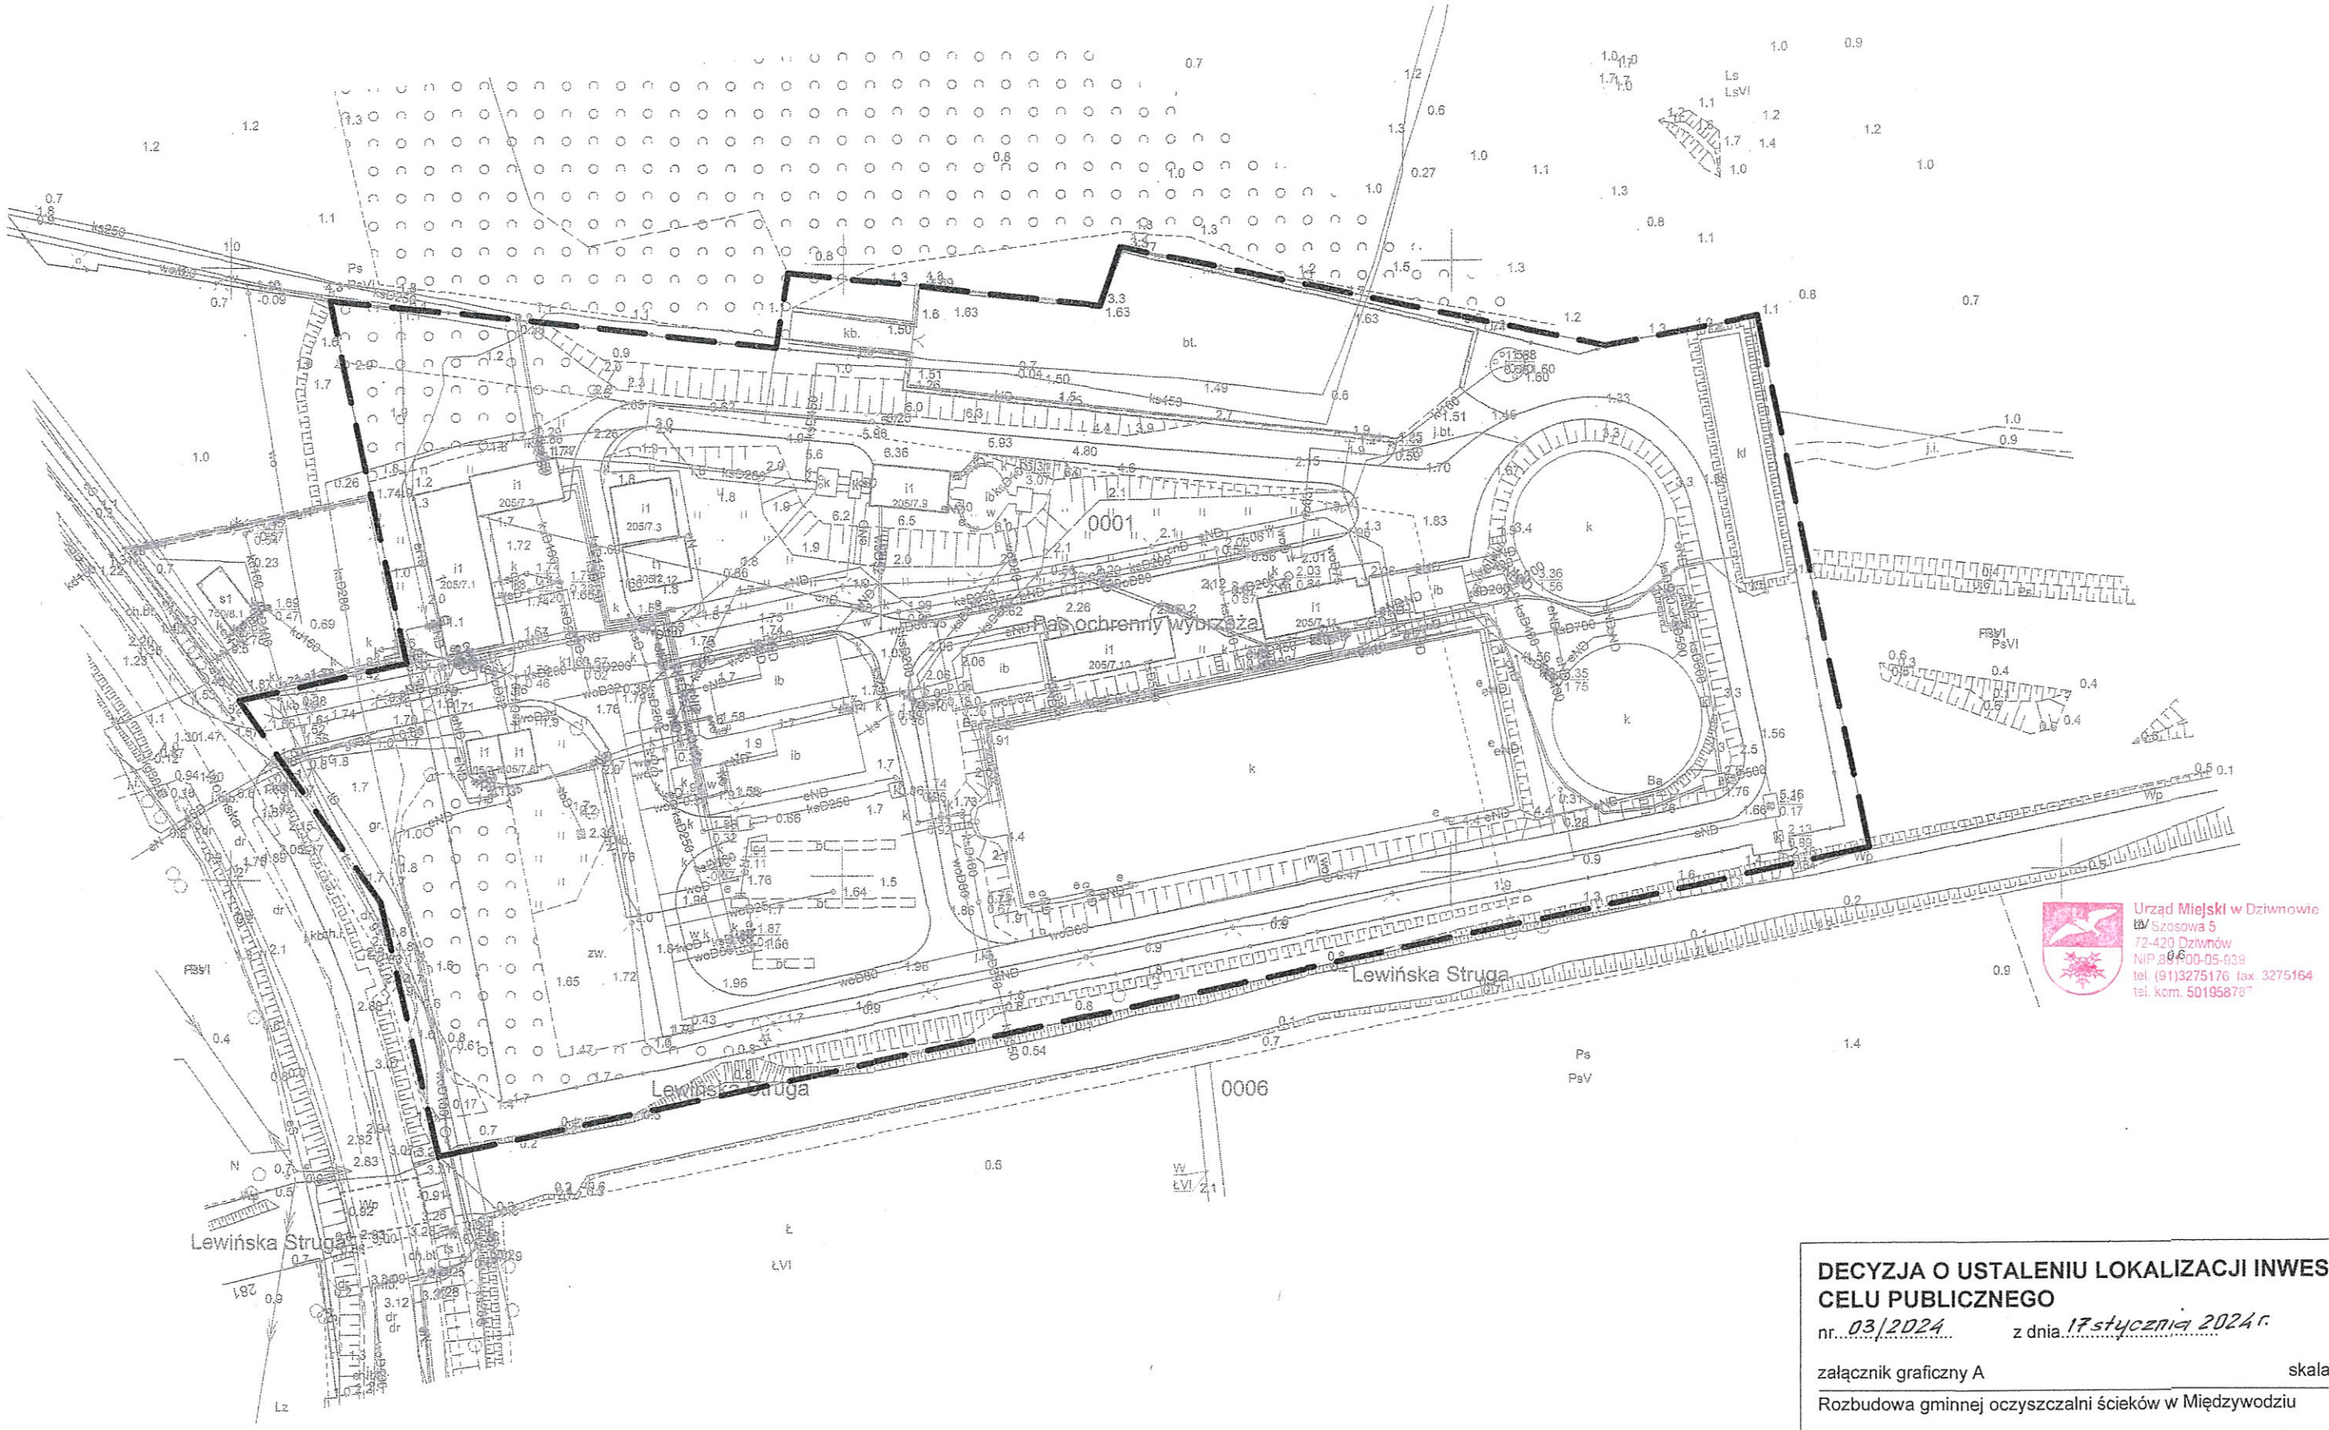

DECYZJA O USTALENIU LOKALIZACJI INWESTYCJI CELU PUBLICZNEGO

nr. 03/2024 z dnia 17 stycznia 2024 r.

załącznik graficzny A skala 1:1000

Rozbudowa gminnej oczyszczalni ścieków w Międzywodziu

obręb Międzywodzie, gm. Dziwnów, dz.nr 205/7 oraz 750/17 (część)

	granica lokalizacji inwestycji

opracowanie: arch. Marta Krysztofiak