

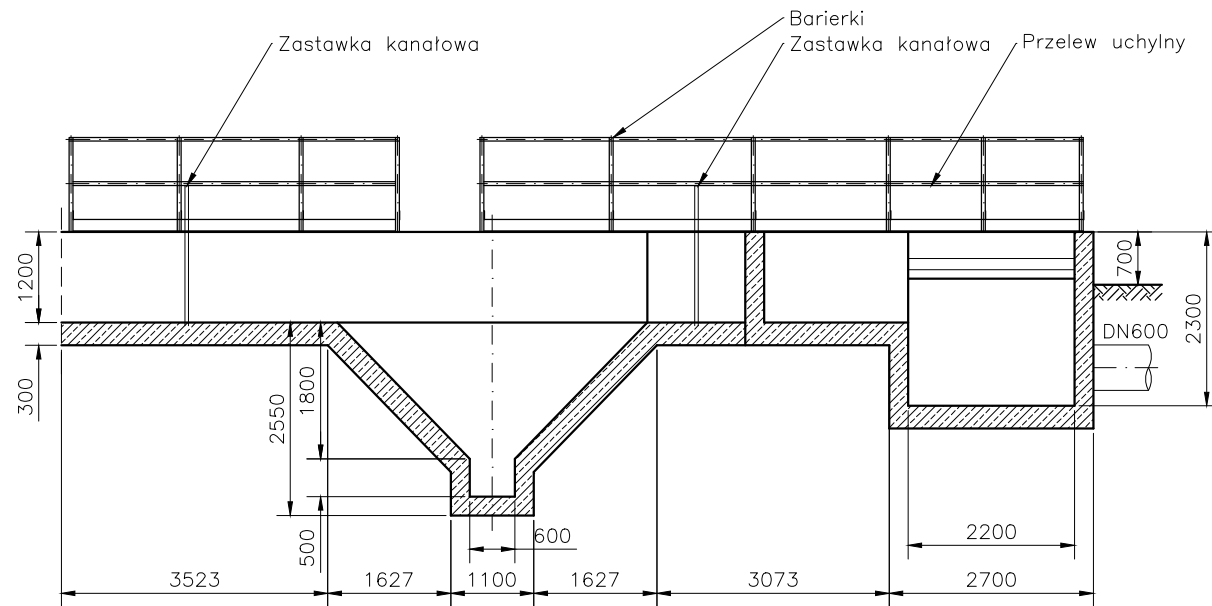
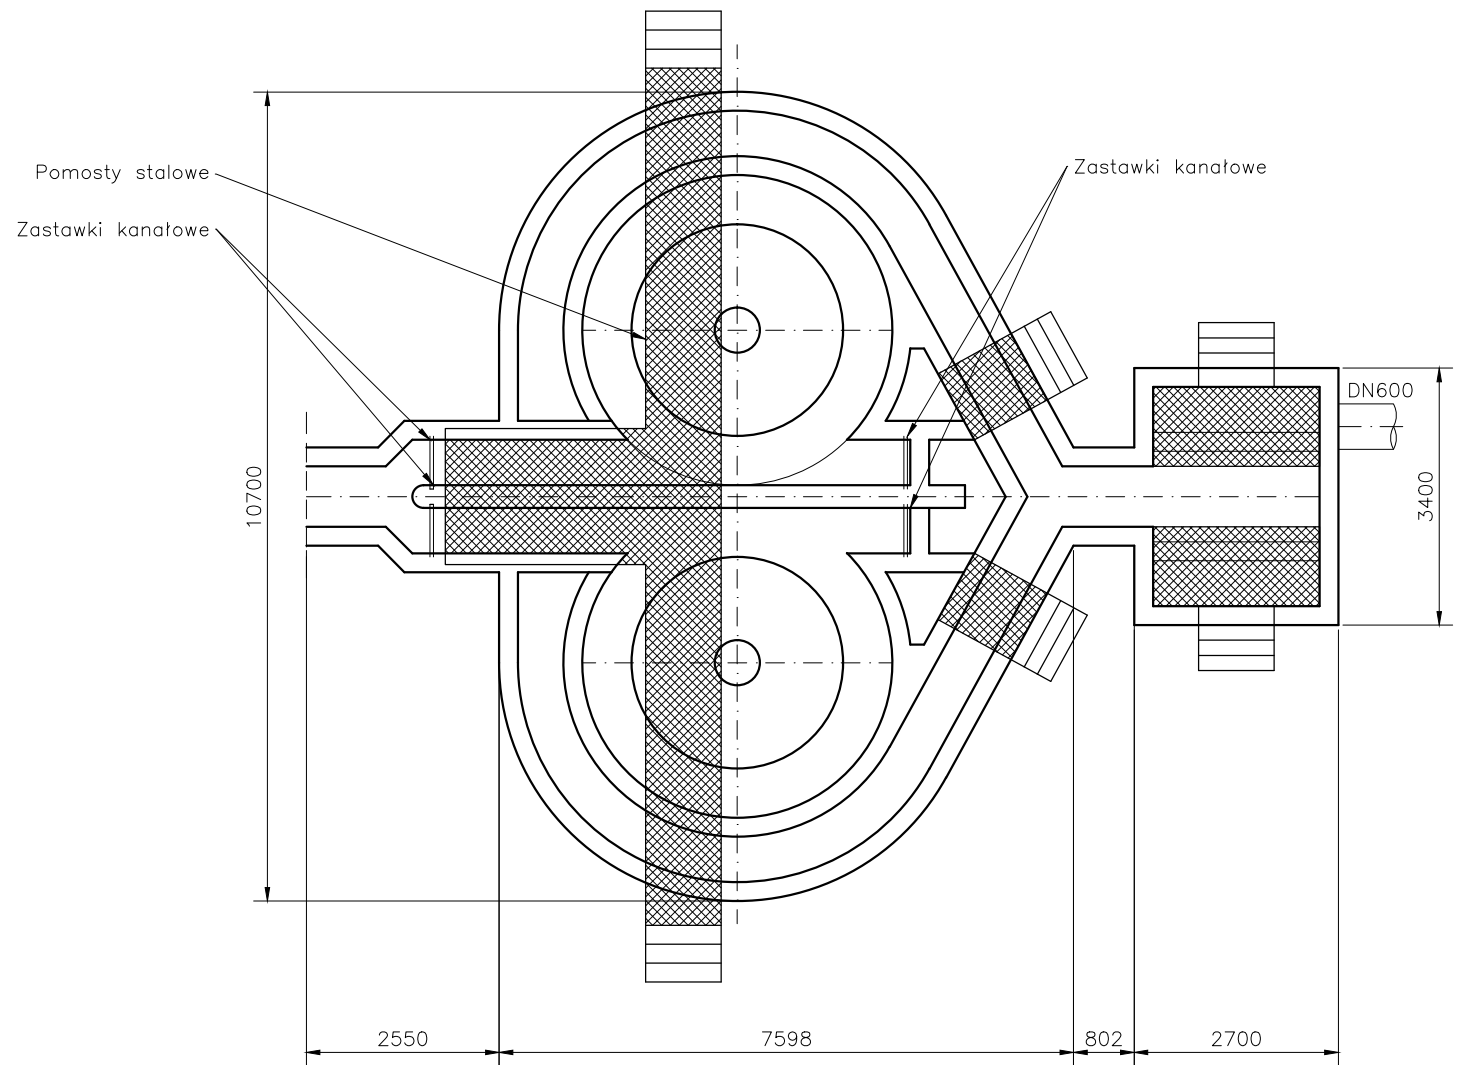



Piaskowniki

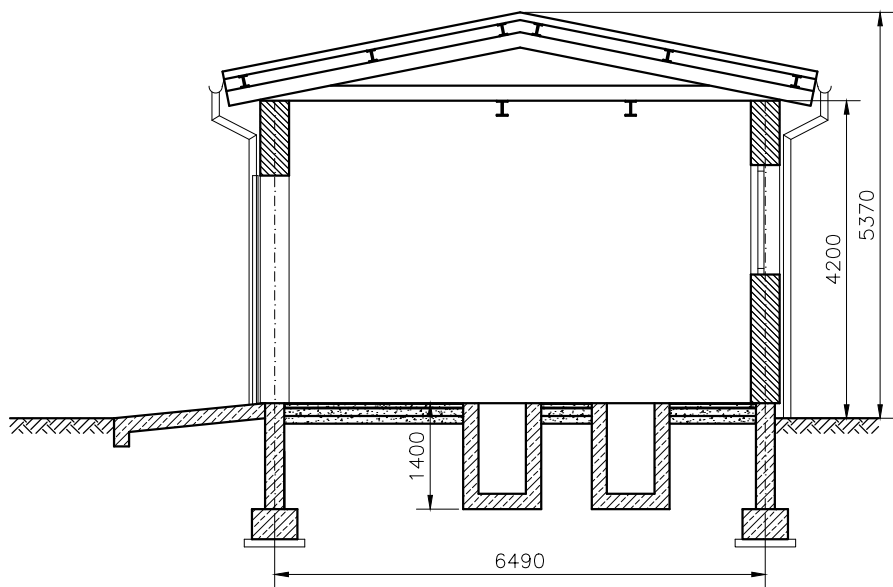


Budynek krat

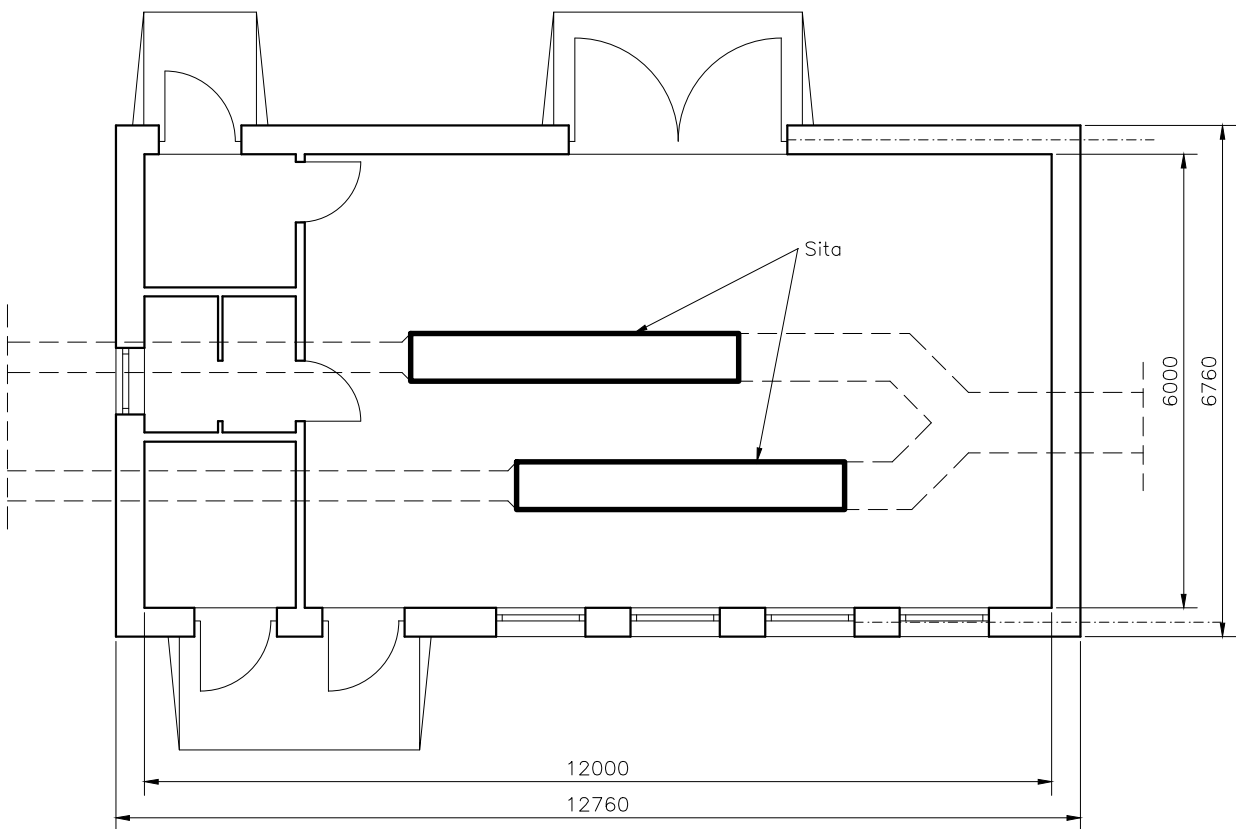

Komora wytłumienia

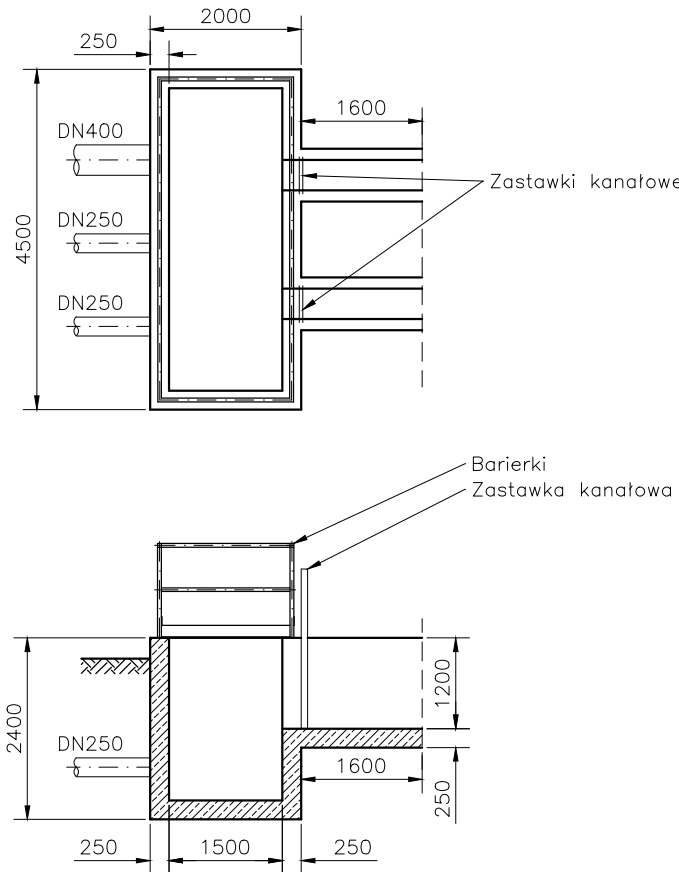

Zbiorniki retencyjne osadów

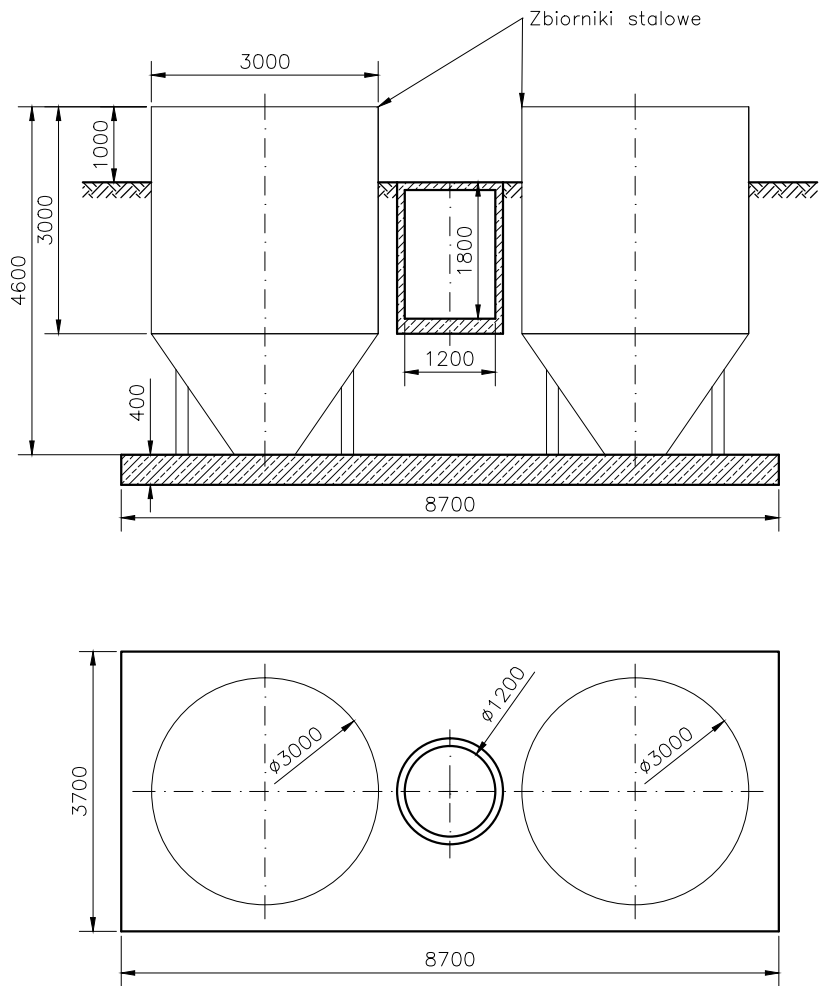

jednostka projektowa:  
**"INWOD"**  
Inżynieria Środowiska Wodnego  
Projektowanie i Nadzory  
70-781 Szczecin  
ul. Zielone Wzgórze 1A/8  
tel./fax. 91-468-30-28

branża konstrukcyjna:  
projektował  
**mgr inż.  
Marek Wąsowicz  
ZAP/0109/POOK/05**  
w specjalności konstrukcyjno-budowlanej

sprawdził  
**mgr inż.  
Janusz Szczepatko  
93/Sz/79**  
w specjalności konstrukcyjno-budowlanej

Pracownia projektowa zastrzega sobie w stosunku  
do niniejszego projektu wszelkie prawa wynikające  
z ustawy o prawie autorskim.

inwestor:

**Gmina Dziwnów**  
ul. Szosowa 5  
72-420 Dziwnów

zadanie:

**Rozbudowa gminnej oczyszczalni  
ścieków w Międzywodziu,  
dz. nr 205/7, część dz. nr 750/17,  
obręb Międzywodzie,  
gmina Dziwnów**

stadium:

**PROJEKT ROZBIÓRKI**

tytuł rysunku:

**Charakterystyka  
obiektów przeznaczonych  
do rozbiórki**

miejsce i data

**SZCZECIN, 09.01.2024**

skala:

**1:100**

nr rys.:

**2**