



Załącznik nr 6 do ogłoszenia nr 226056


Lokalizacja stoiska firmy Gaska sp. z o.o. podczas Agritechnica 2025: Hala 15 stoisko D51

SPERRFLÄCHE / UNUSABLE AREAS

Hallenstützen - hall columns

In den Hallenstützen befinden sich in Höhe von 0,20m - 2,20m ELT-Verteilungen. Für diesen Bereich muss der Zugang gewährleistet sein.

Electricity distribution boxes are integrated in the hall columns. Free access to this area must be ensured. Bottom level 0,20m - top level 2,20m.

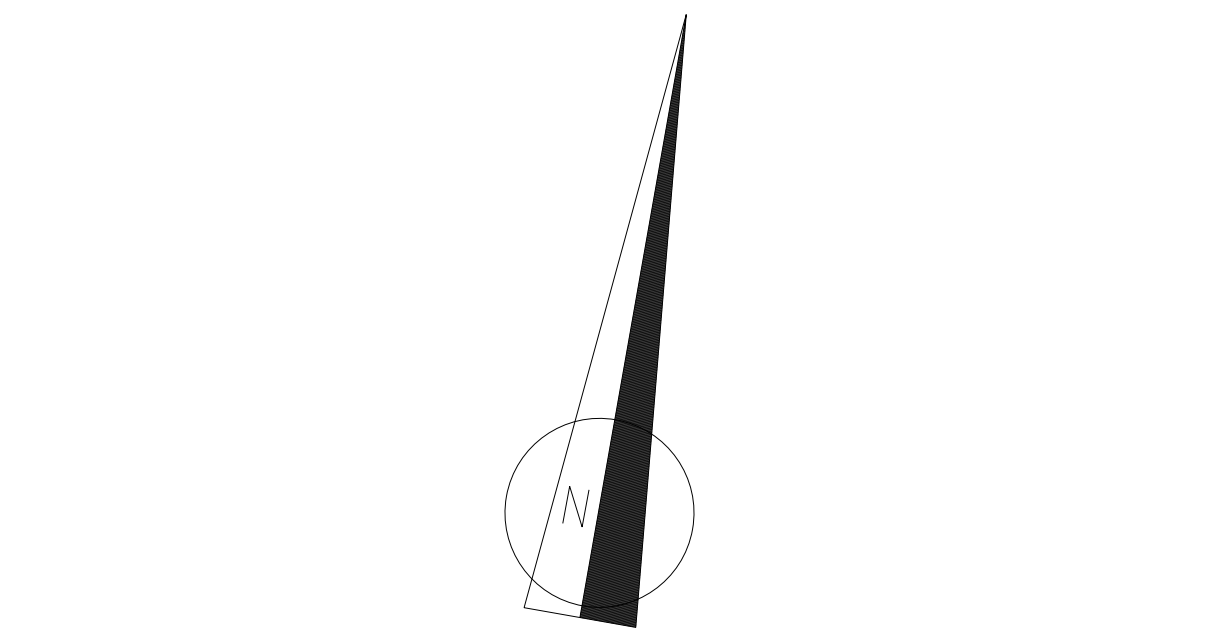

Ausstellungsprogramm / Classification of the Exhibition

- Motoren**
engines
- Verschleißteile**
replacement parts
- Ersatzteile**
spare parts
- Antriebstechnik**
drivetrain technologies

Wichtige Hinweise - Important Information

Auf gemeinsamen Grenzen dürfen Stände maximal 4,00 m hoch sein.
On the neighbouring boundaries stand height is limited to 4,00 m maximum.

Die maximal zulässige Bauhöhe beträgt 6,00m.
The maximum permissible building height is limited to 6,00m.


Versorgungsschächte müssen jederzeit zugänglich sein.
Supply shafts must be easily accessible at any time.

Maße sind verantwortlich zu prüfen, geringe Maßänderungen vorbehalten.
Dimensions should be verified. Drawing is subject to alteration.

Standpläne müssen der DLG zur Genehmigung bis zum 01.09.2025 vorgelegt werden.
Stand drawings must be submitted to DLG no later than 2025-09-01 for approval.

Standart zu technischen Fragen bei der DLG:
Information on technical matters at DLG:
techorga@dlg.org / +49 (0) 69 - 2 47 88 - 2 29

Datum / Date	Legende / Legend
01 - 25.04.2025	Elektrische Versorgung / Electricity Supply
	Feuerlöscher / Fire extinguisher F
	Feuerschlauch / Fire hydrant F
	Zulässige Bodenlast / Max. floor loading 100N/m ² (Gilt nicht auf Schächten und Versorgungskanälen) / (Not valid for shafts or supply channels)
	Wasserdruk: 2,5/3bar (nachts evtl. höher) / Water pressure 36/40psi (possibly higher at night)
	Wechsel-/Drehstrom - AC/DC: 230 / 240 V (50Hz)
	Standgrenze ohne Trennwand / Stand without partition
	Versorgungskanal und -schächte / Channels - Connection points
	Hallenstütze / Hall columns
	Höhenbegrenzung / Height limit

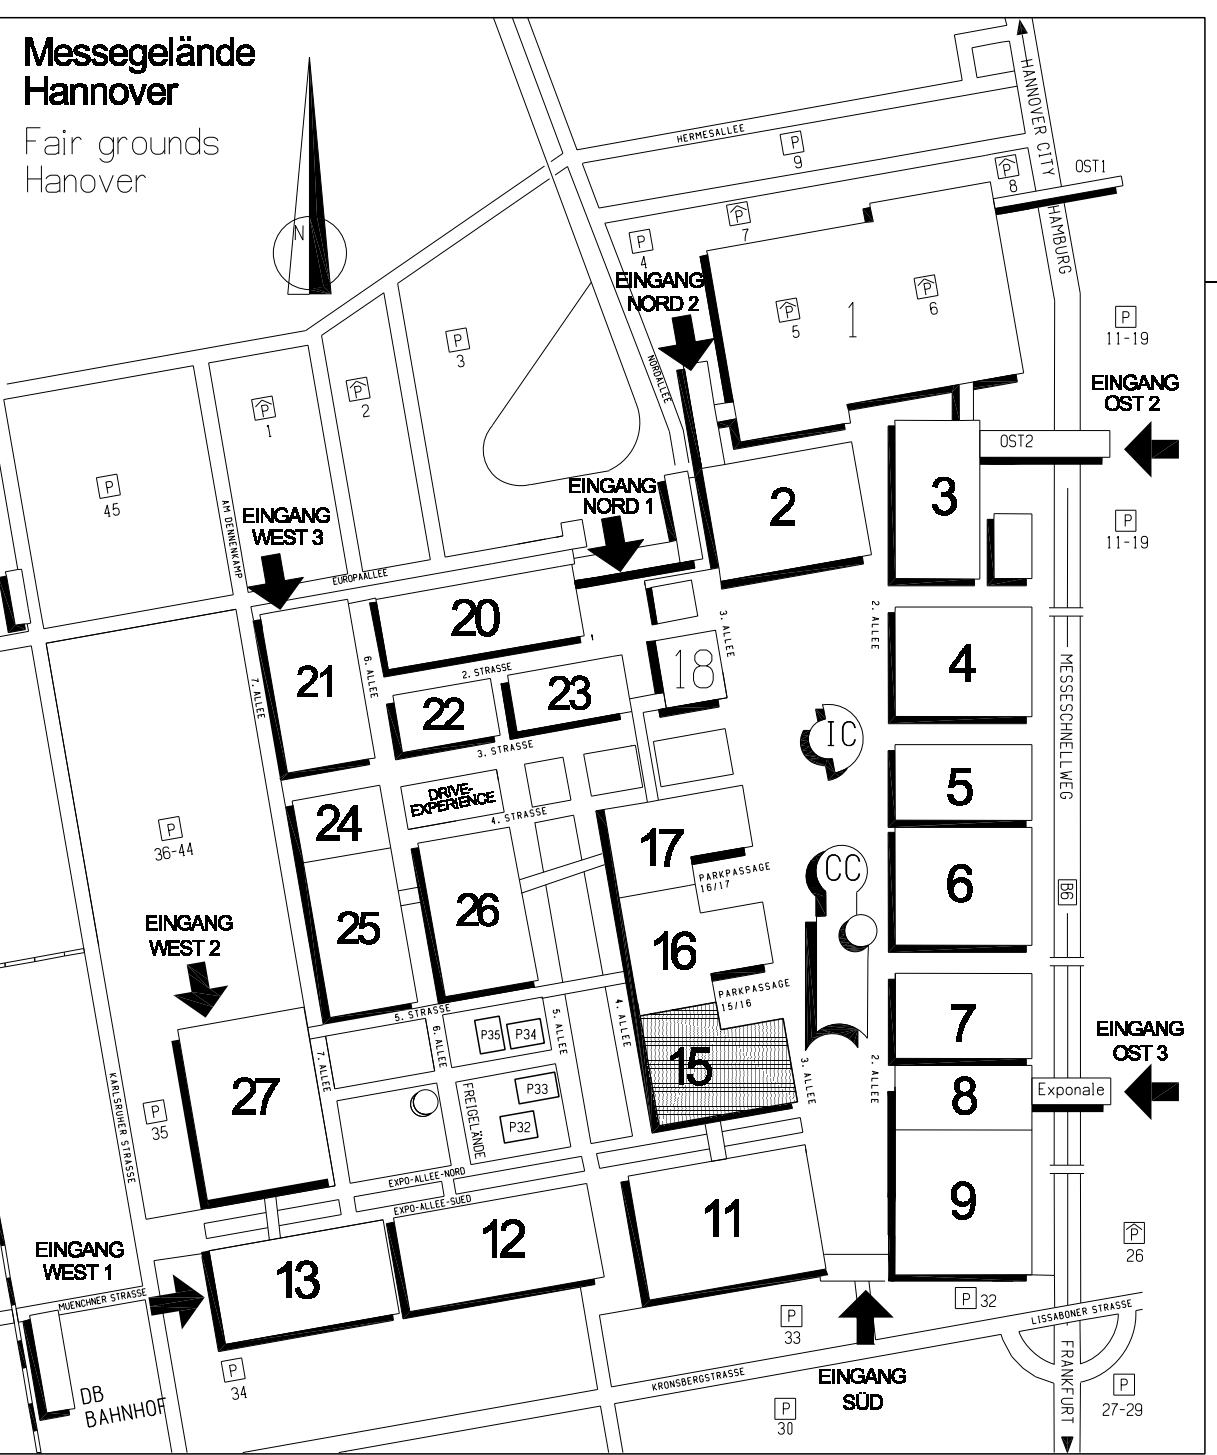

AGRI TECHNICA Die Weltmesse der Landtechnik
The world's leading trade fair for agricultural machinery

Termin / Date

Ausstellung / Exhibition
09. - 15. November 2025

Hallenfläche / Hall area

15
Hektar / Scale

Ort / Place

Ausstellungsgelände Hannover
Exhibition grounds Hannover

Aufbauzeitpunkt / Commencement of construction

Samstag 01. November 2025, 7.00 Uhr

Aufbauende / Completion of construction

Samstag 08. November 2025, 18.00 Uhr

Aufbauzeitpunkt / Commencement of dismantling

Samstag 15. November 2025, ~19.00 Uhr

Plan/Drawing No.

01

gezeichnet / drawn by

HL / KU / ML / PK / CS / DO

gezeichnet / drawn by

23.04.2025

DLG Service GmbH
Eschborner Landstraße 122
60469 Frankfurt am Main / Germany
Telefon: +49 (0) 69 2 47 88 - 0
WWW.AGRITECHNICA.COM