
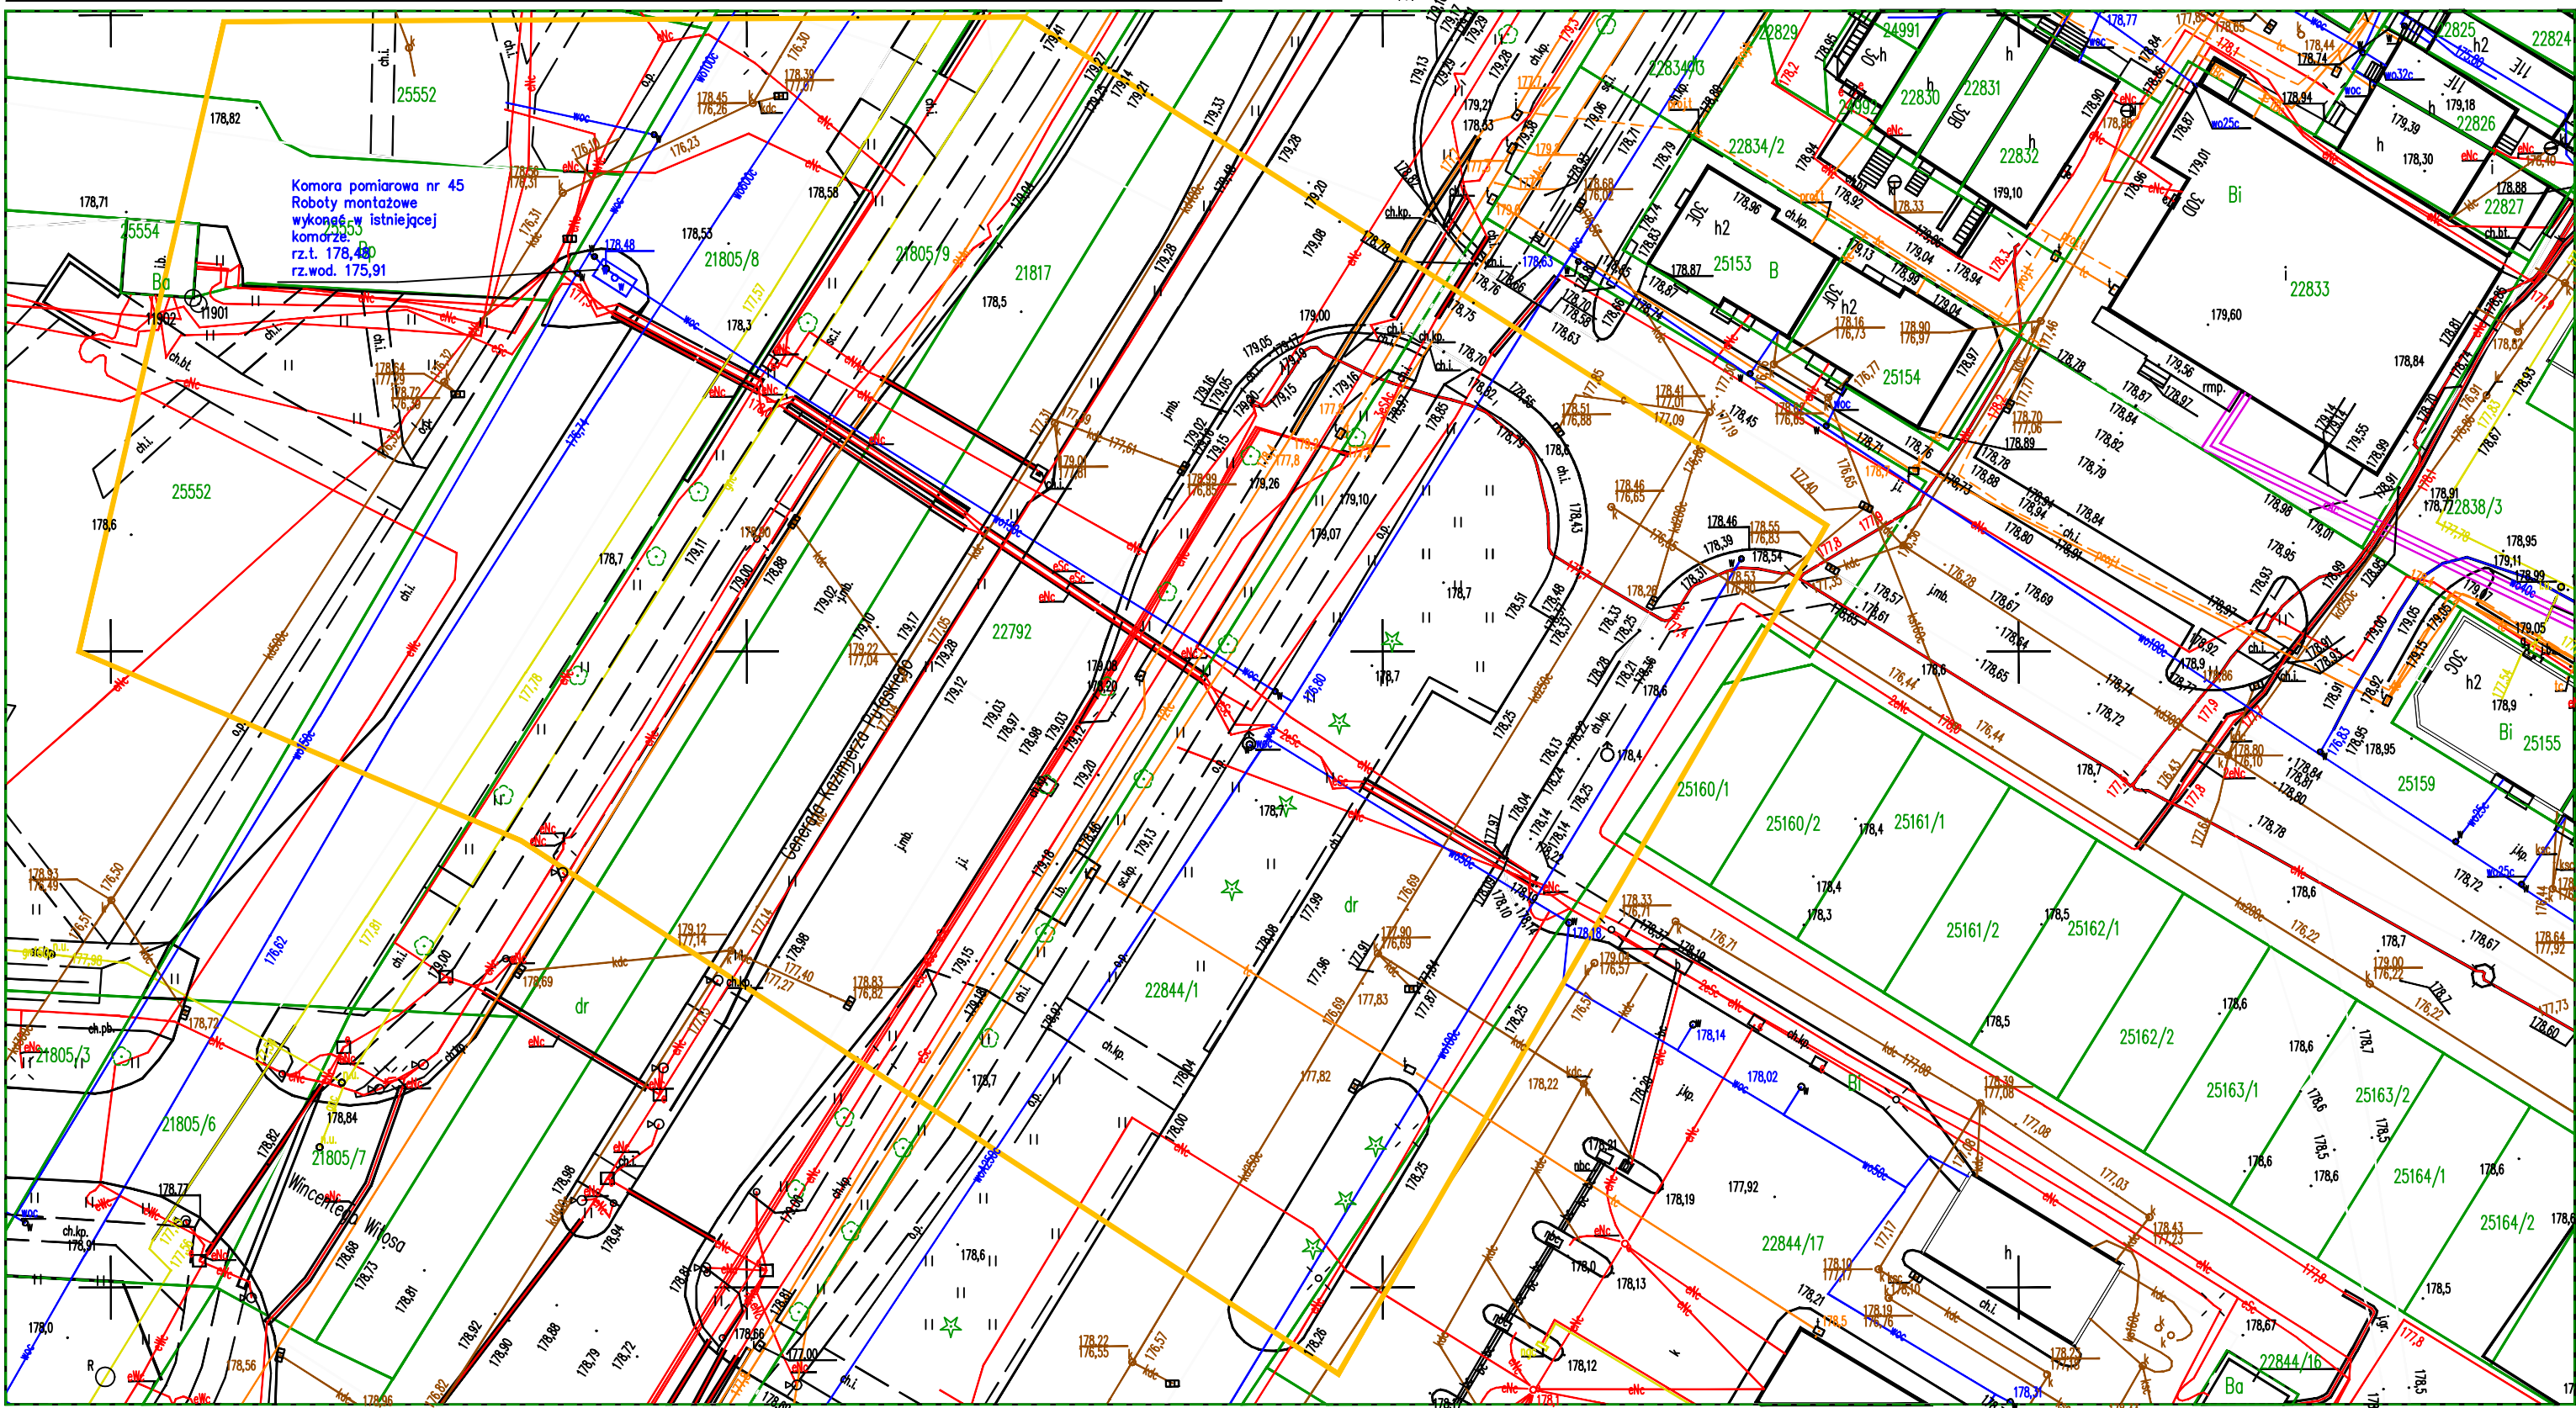


Mapa do celów projektowych		Skala mapy 1:500	
Godło arkusza mapy	8.215.12.02.1.1. i inne	Oznaczenie i informacje o służebnościach gruntowych mających wpływ na zagospodarowanie gruntów, zlokalizowanych w granicach projektowanej inwestycji	Nie badano
Jednostka ewid.	M. Suwałki 206301_1		
Obręb ewid.	Obręb nr 0004, 0001		
Numer działki	21805/8	Oznaczenie i symbol konturu użytku gruntowego, który nie jest ujawniony w bazie danych ewidencji gruntów i budynków	Brak
Ulica, nr	Gen. Kazimierza Pułaskiego		
Układ współrz, płaskich	2000/24		
Układ wysokości	Kronsztad 60	Oznaczenie granicy obszaru, który był przedmiotem aktualizacji	
Ident. zgłoszenia pracy geod.	GR.6642.1.696.2020		
Stan aktualności mapy na dzień: 15.07.2020			
		Wykon	
		<div><div><div>GRUPA GEODEZYJNA</div><div>Łukasz Szulwicz</div><div>ul. Siedlecka 10, 16-400 Suwałki</div><div>NIP 5611323048, REGON 200881365</div><div>tel. 722 300 300, 605 997 614</div></div><div><div>GEODETA UPRAWNIONY</div><div>mgr inż. Łukasz Szulwicz</div><div>uprawnienia 06878 20014</div></div></div>	

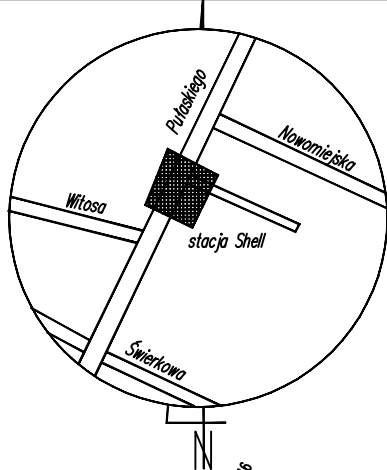

Poświadczam, że niniejszy dokument został opracowany w wyniku prac geodezyjnych i kartograficznych, których rezultaty zawiera operat techniczny wpisany do ewidencji materiałów państwowego zasobu geodezyjnego i kartograficznego	
Organ prowadzący państwowy zasób geodezyjny i kartograficzny	PREZYDENT MIASTA SUWAŁEK
Identyfikator ewidencyjny materiału zasobu-operatu technicznego	P.2063. 2020.800
Data wpisania operatu technicznego do ewidencji materiałów zasobu	2020-07-20
Imię, nazwisko i podpis osoby reprezentującej organ	Z up. Prezydenta Miasta Inspektor w Wydziale Geodezji i Gospodarki Miejscowymi mgr inż. Paulina Grapińska

Uzgodnienie Nr 106/14/2021 z dnia 15.06.2021
PWIK W Suwałkach Sp. z o.o. uzgadnia projekt sieci wodociągowej, kanalizacji sanitarnej/deszczowej w ulicach: Wawrzynowa, Kamionka, NRUS
z poniższymi wymaganiami i zastrzeżeniami:
Inwestor jest zobowiązany:
- wykonywać roboty zgodnie z projektem budowlanym pod nadzorem upoważnionego pracownika PWIK w Suwałkach;
- zgłosić do odbioru częściowego roboty budowlane ulegające zakryciu przed ich zasypaniem dla upoważnionego pracownika Spółki (tel. +48 87 567 60 53 wew. 36);
- przeprowadzić próbę szczelności sieci wodociągowej w obecności upoważnionego pracownika Spółki;
- wykonać czyszczenie sieci kanalizacji sanitarnej/deszczowej przed zgłoszeniem do odbioru końcowego;
- wykonać inspekcję IV kanatu sanitarnego/deszczowego na odcinku
oraz - dostarczyć - zapis do siedziby PWIK - w Suwałkach zeskanowaną lokalizację inspekcji;
- wykonać inwentaryzację powykonawczą robót budowlanych i dostarczyć jeden oryginał do siedziby Spółki oraz zgłosić roboty do odbioru końcowego (tel. +48 87 567 60 53 wew. 36);
- dostarczyć szkic geodezyjny powierzchni, z których są odprowadzane wody opadowe i roztopowe;
- w przypadku uszkodzenia sieci wodociągowej lub kanalizacji sanitarnej i deszczowej niezwłocznie powiadomić PWIK w Suwałkach.

INSPEKTOR ds. technicznych
mgr inż. Krzysztof Wandzioch

KIEROWNIK ds. inżynierskich
mgr inż. Szymon Marcinkiewicz

Załącznik do protokołu z narady koordynacyjnej
Znak sprawy: GR.6630.16.2021
Arkusze nr 23, 38

URZĄD MIEJSKI
16-400 Suwałki, ul. Mickiewicza 1
tel. 87 562 80 00, fax 87 562 80 98
WYDZIAŁ GEODEZJI I GOSPODARKI MIEJSKIMI

iniejsza dokumentacja, zarejestrowana od nr GR.6630.16.2021
jako przedmiotem narady koordynacyjnej, zaprowadzonej za pomocą środków komunikacji elektronicznej budynku Urzędu Miejskiego Suwałkach, przy ul. Mickiewicza 1, dnia 03.02.2021 r.

Z up. Prezydenta Miasta
RZEWODNICZĄCY
NARADY KOORDYNACYJNEJ
Inspektor w Wydziale Geodezji i Gospodarki Miejscowymi
mgr inż. Alicja Ogorko-Szulwicz

IZOTERM	FAZA: Projekt Budowlany	BRANŻA: sanitarna	DATA: lipiec 2020	
	TEMAT: Budowa punktów pomiarowych na sieć wodociągowej			
	INWETOR: Przedsiębiorstwo Wodociągów i Kanalizacji w Suwałkach			
	ADRES: 16 - 400 Suwałki			
	NR. DZ.: 21805/8			
	NAZWA RYS.: Plan zagospodarowania terenu- komora pomiarowa nr 45			
BRANŻA SANITARNA:	PROJEKTANT	SPRAWDZAJĄCY	WSPÓŁPRACA:	SKALA:
	mgr inż. Michał Piotr Mostowski nr upr. PDL/0124/PWOS/12	inż. Edward Mostowski nr upr. SUW 76/82, SUW 43/90	mgr inż. Ewa Kurmitowicz	1:500
	czł. POIIB nr ew. PDL/IS/0067/13	czł. POIIB nr ew. PDL/IS/0141/03		
BRANŻA ELEKTRYCZNA:	PROJEKTANT	SPRAWDZAJĄCY		
	mgr inż. Marcin Kadłubowski nr upr. PDL/0160/PBE/17	mgr inż. Marian Malinowski nr upr. PDL/0137/POOE/11		
	czł. POIIB nr ew. PDL/IE/0026/08	czł. POIIB nr ew. PDL/IE/0004/12		
	Projekt chroniony ustawą o Prawie Autorskim IZOTERM s.c. Usługi Instalacyjne, 16-400 Suwałki, ul. Sejneńska 57 tel./fax.: +48 87 566 37 39, e-mail: biuro@izoterm.suwalki.pl			NR RYS.: 92
				STRONA: 20