
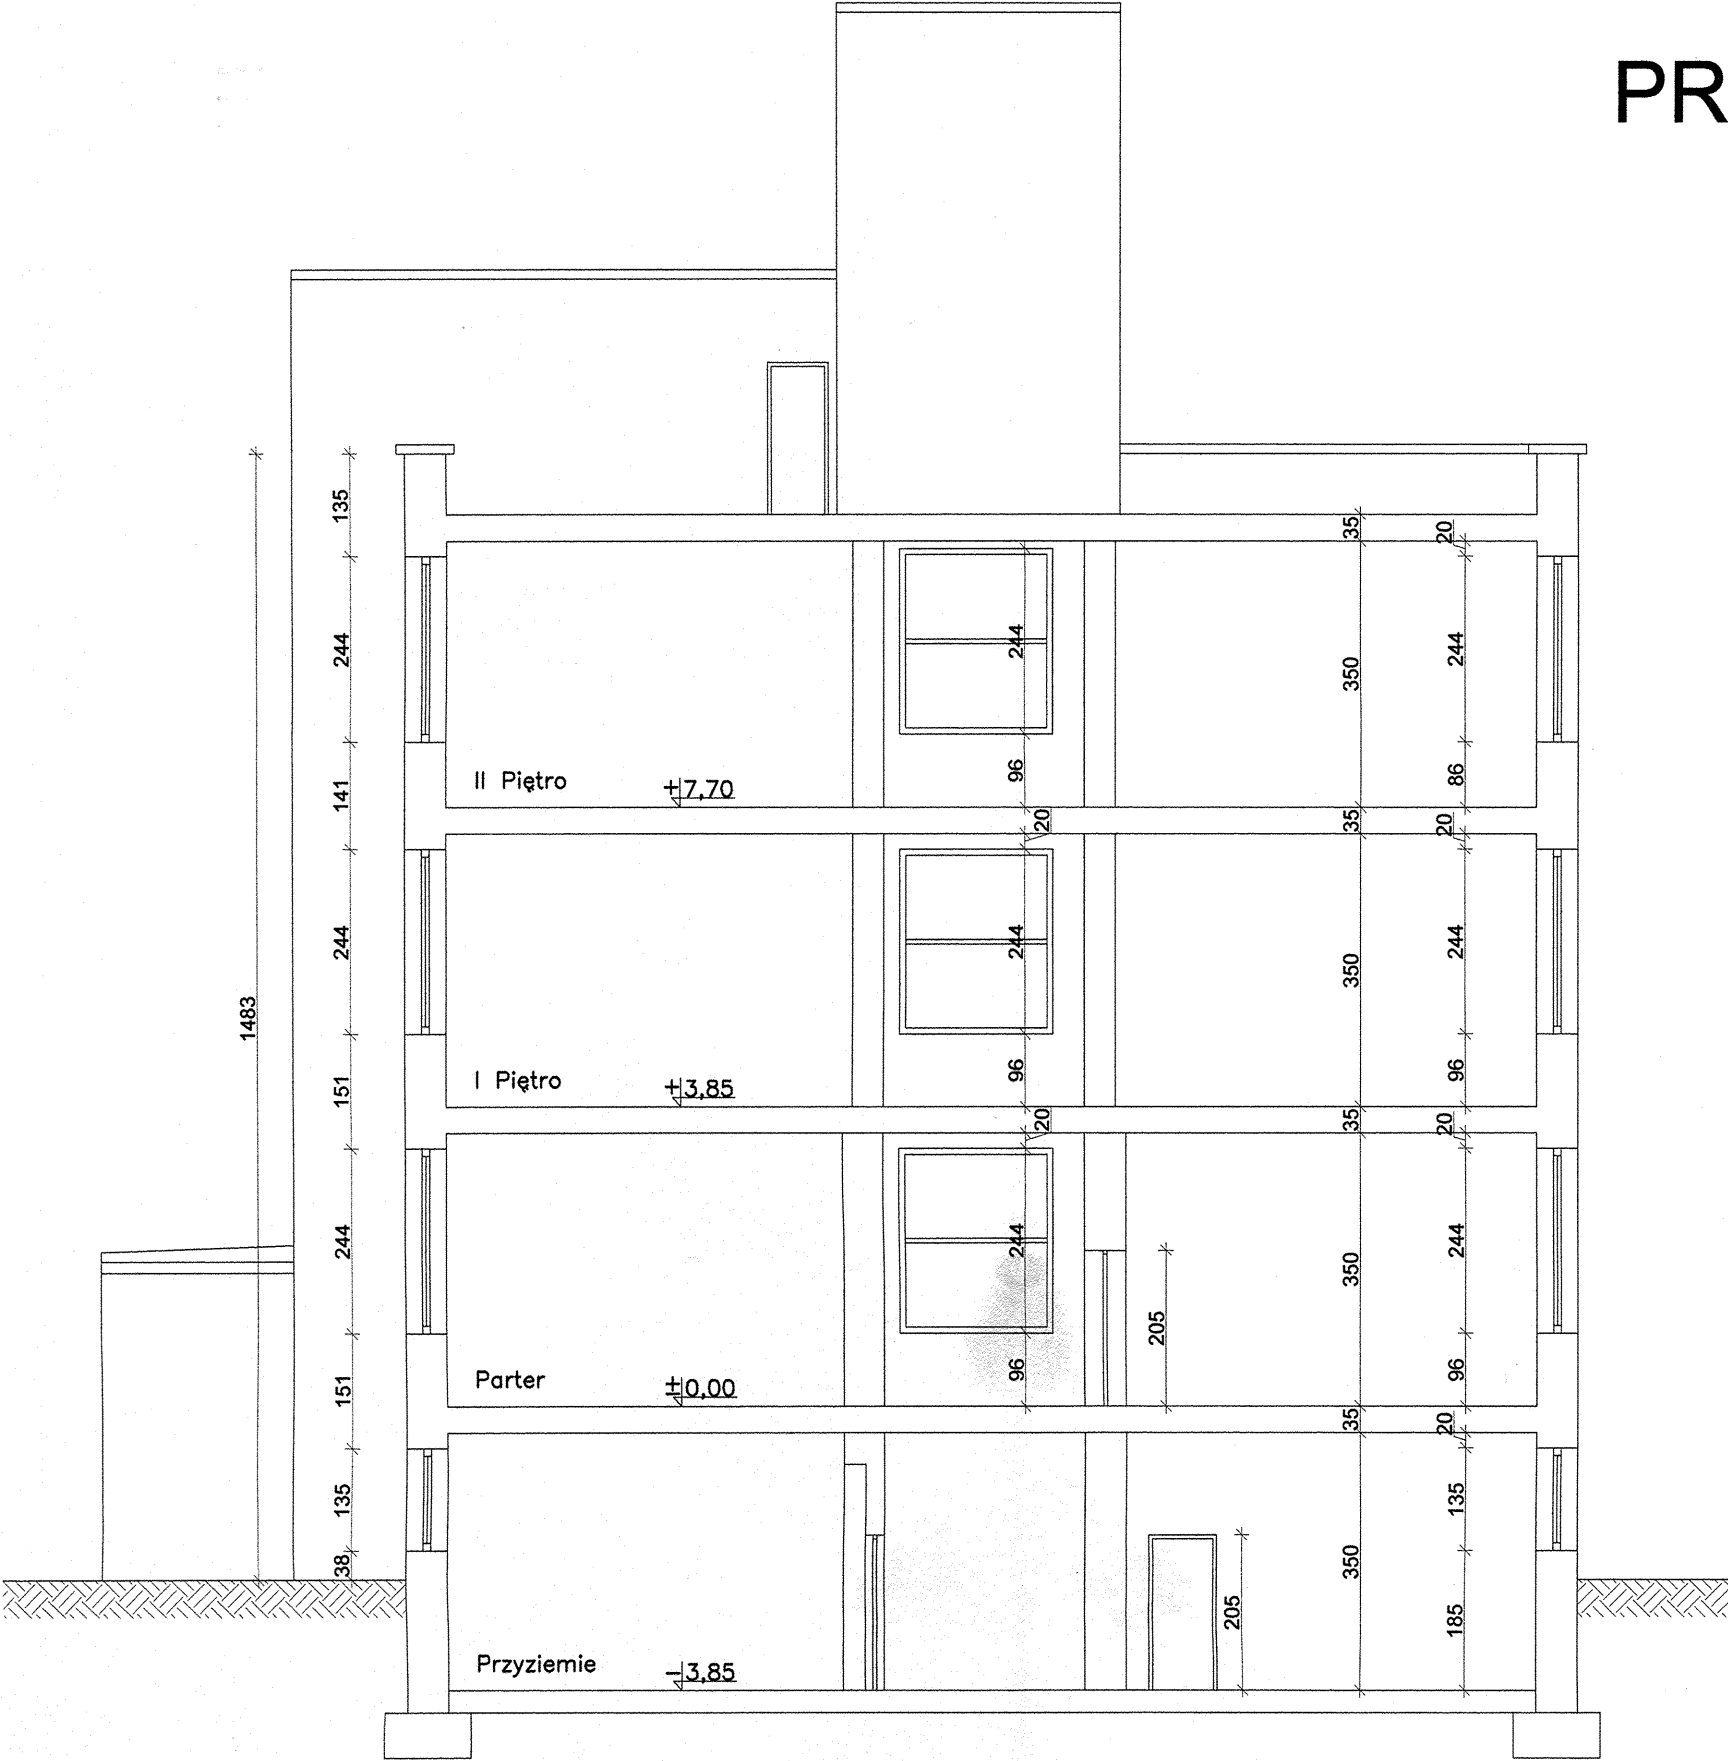


PRZEKRÓJ A-A

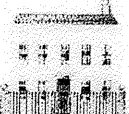

TYTUŁ RYSUNKU PROJEKT: PRZEKRÓJ A-A	NAZWISKO	UPRAW.	DATA	PODPIS
	ASYSTENT	mgr inż. Łukasz ŻAGÓRSKI	—	IV. 2009
	ASYSTENT	mgr inż. Paweł ANDRZCZKO	—	IV. 2009
	ASYSTENT	mgr inż. arch. Adam POGORZELSKI	—	IV. 2009
	PROJEKTANT	tech. Ryszard ŻMIEJKO	51/75	IV. 2009
	PROJEKTANT	tech. bud. Dariusz MAJER	627/02	IV. 2009
OBIEKT: Zespół Szkół Specjalnych nr 6 ul. Konopnickiej 36; Dąbrowa Górnicza		SKALA 1:100		NR RYSUNKU 6
INWESTOR: Miasto Dąbrowa Górnicza ul. Graniczna 21; 41-300 Dąbrowa Górnicza		"KOSZT-BUD" Dariusz MAJER 44-196 KNURÓW UL. GEN. J. ZIĘTKA 18c/12		
		 ZAKŁAD USŁUG PROJEKTOWO-KOSZTORYSOWYCH I NADZORU INWESTORSKIEGO Dariusz Majer		