



Rzut piętrowy 2

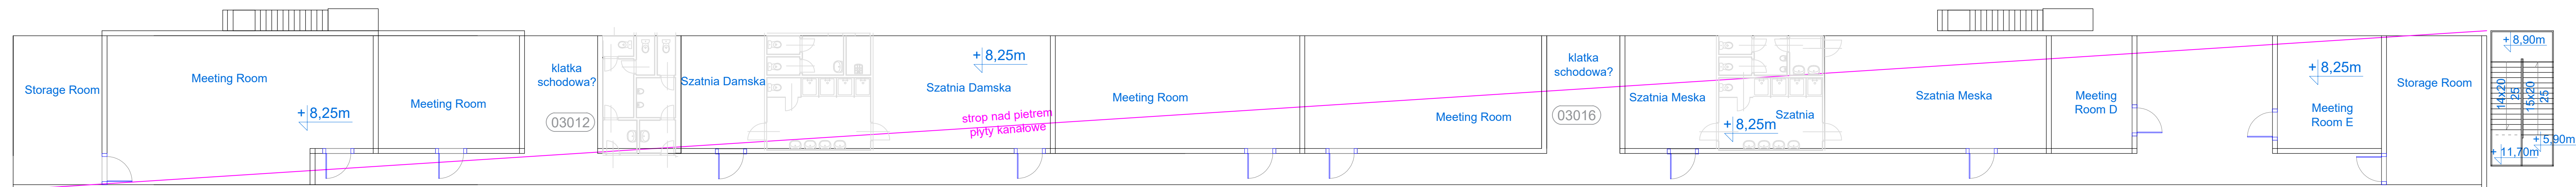

Rzut piętrowy 1

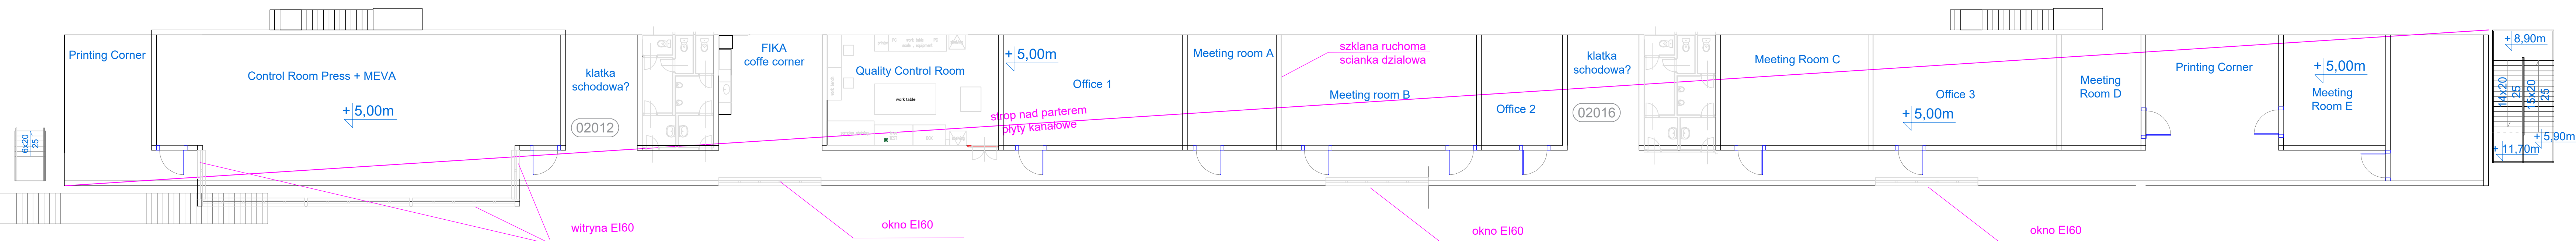

IKEA INDUSTRY FABRYKA ZBĄSZYNEK	
Obiekt:	CTBL - KONCEPCJA
Część:	RZUT PRZYZIEMIA
Skala:	1:200