
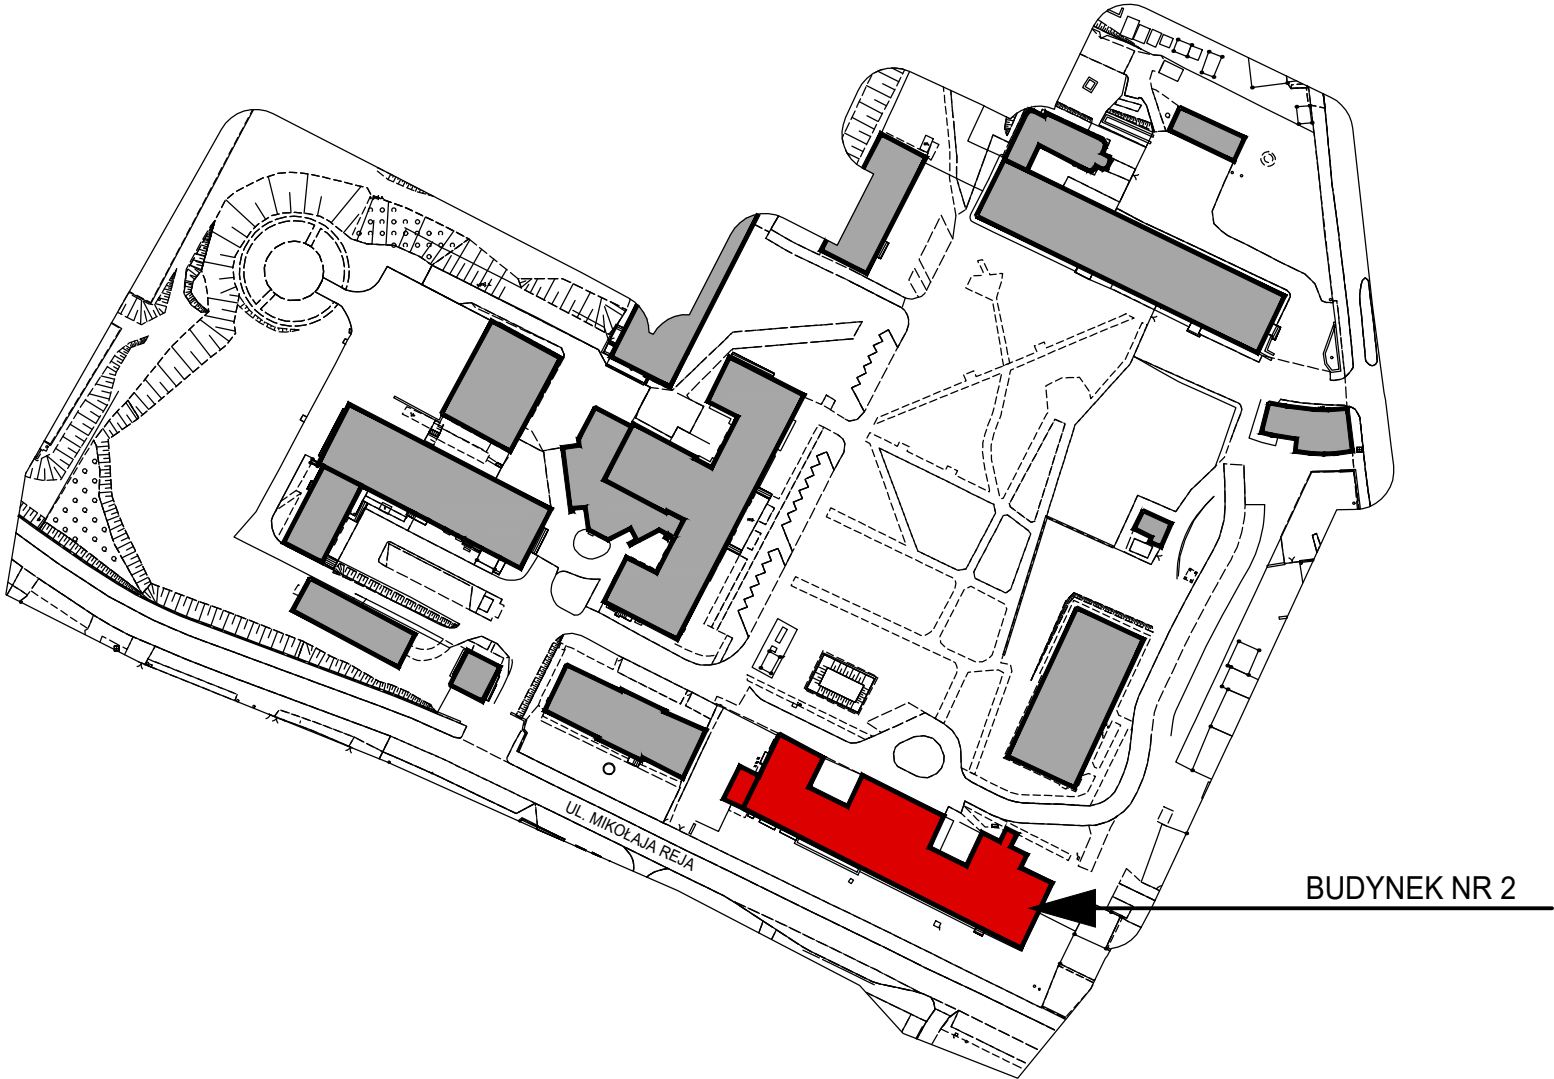


LOKALIZACJA
BUDYNKU NR 2

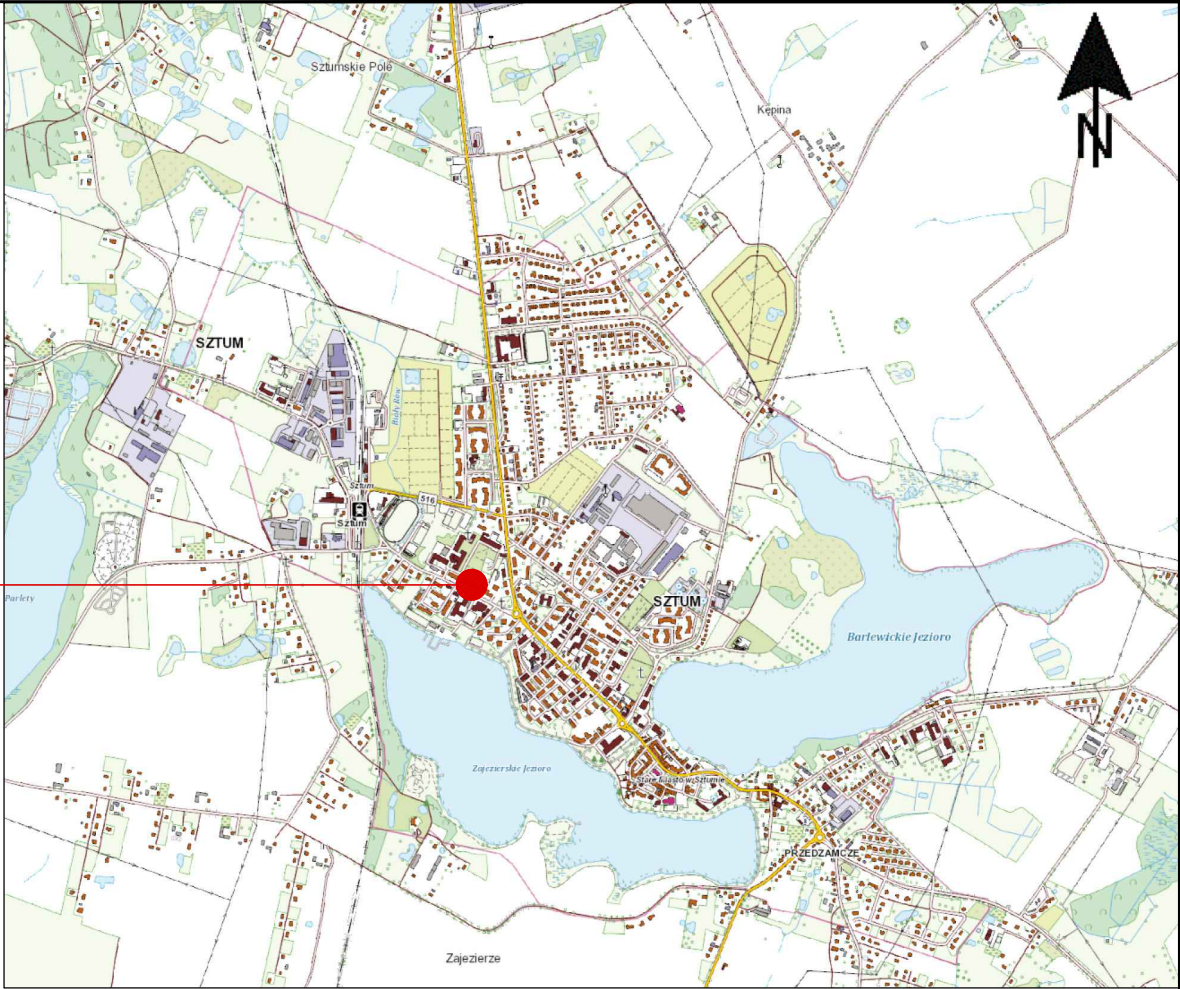

WYMIARY NALEŻY SPRAWDZIĆ W NATURZE.
WSZELKIE NIEŚCISŁOŚCI KONSULTOWAĆ Z ZESPOŁEM
AUTORSKIM.
RYSUNKI NALEŻY ROZPATRYWAĆ Z OPISEM
TECHNICZNYM ORAZ PROJEKTAMI BRANŻOWYMI.

JEDNOSTKA
PROJEKTOWA:

SZLISARCHITEKT

Pracownia: 03-480 Warszawa, ul. W. Burdzyńskiego 5 lok. 0.1
tel. 607 379 763, mail: jacek.szlis@szlisarchitekt.pl

INWESTOR

AP

Amerykańskie
Serce Polski

scanmed

Scenariusz
Drogi na Życie

AMERICAN HEART OF POLAND
PÓŁKA AKCYJNA Z SIEDZIBĄ W USTRONI
PRZY UL. SANATORYJNEJ 1, 43–450 USTRON

BRANŻA: PROJEKT ARCHITEKTONICZNO-BUDOWLANY

FAZA: PROJEKT BUDOWLANY

INWESTYCJA:
PRZEBUDOWA, ROZBUDOWA, I NADBUDOWA BUDYNKU GŁÓWNEGO, PRZEBUDOWA I NADBUDOWA BUDYNKU
REHABILITACJI, ORAZ PRZEBUDOWA BUDYNKU EKIP RATOWNICZYCH, WCHODZĄCYCH W SKŁAD ZESPOŁU
SZPITALA POLSKIEGO W SZUMIE
ZADANIE:
PRZEBUDOWA I ZMIANA SPOSOBU UŻYTKOWANIA POMIESZCZEŃ DRUGIEGO I TRZECIEGO PIĘTRA, NA
ZAKŁAD OPIEKI LECZNICZEJ ORAZ ADAPTACJA PODDASZA NA CELE TECHNICZNE W BUDYNKU
REHABILITACJI SZPITALA POLSKIEGO W SZUMIE

ADRES I KATEGORIA OBIEKTU BUDOWLANEGO :
Miejsce: Szum budynek nr 2, ul. Reja 8, 82-400 Szum
Kategoria obiektu budowlanego: XI

POZOSTAŁE DANE ADRESOWE :
Nazwa jednostki ewidencyjnej: j. ew. nr 221005_4, Szum-M
Nazwa i numer działki ewidencyjnej: 0002
Numery działek ewidencyjnych: 403/17

RYSUNEK:
LOKALIZACJA

	IMIE NAZWISKO	NUMER UPRAWNIEŃ	PODPIS
główny projektant	mgr inż. arch. Jacek Szlis	Bt/96/01	
projektowała	mgr inż. arch. Anna Godlewska – Palczewska	Ma/069/08	
projektował	mgr inż. arch. Piotr Wojno		
sprawił	mgr inż. arch. Agnieszka Lenarciak – Bycul	Ma/031/05	

Data opracowania	Skala	Indeks	Numer	Rewizja
25.09.2025	1:100	A	AR-01	00

PZT	ZAGOSPODAROWANIE TERENU	I.W.	INSTALACJE WENTYLACJI, KLIMATYZACJI
A	BRANŻA ARCHITEKTONICZNA	I.CO.	INSTALACJE CENTRALNEGO OGRZEWANIA
I.E.	INSTALACJE ELEKTRYCZNE	I.ST.	INSTALACJE SANITARNE
I.NP	INSTALACJE NISKOPRĄDOWE	K	BRANŻA KONSTRUKCYJNA
WN	BRANŻA ARANŻACJI WNETRZ	D	BRANŻA DROGOWA

ROZPOWSZECZANIE NINIEJSZEGO OPRACOWANIA JAK TEŻ JEGO FRAGMENTÓW, UMIESZCZANIE
W SYSTEMACH PRZECHOWYWANIA DANYCH, PRZEKAZYWANIE W JAKIEJKOLWIEK FORMIE, W TYM
ELEKTRONICZNEJ, MECHANICZNEJ, FOTOKOPII, REPRODUKCJI, PRZEDRUKU ORAZ DOKONYWANIE
ZMIAN BEZ ZGODY AUTORA JEST ZABRONIONE I PODLEGA ODPOWIEDZIALNOŚCI KARNEJ NA MOCY
USTAWY Z DN. 4 LUTEGO 1994 r. O PRAWIE AUTORSKIM I PRAWACH POKREWNYCH ART. 116,117,118.
WSZYSTKIE INFORMACJE ZAWARTE W OPRACOWANIU STANOWIĄ WŁASNOŚĆ INTELEKTUALNĄ FIRMY
"SZLIS ARCHITEKT".