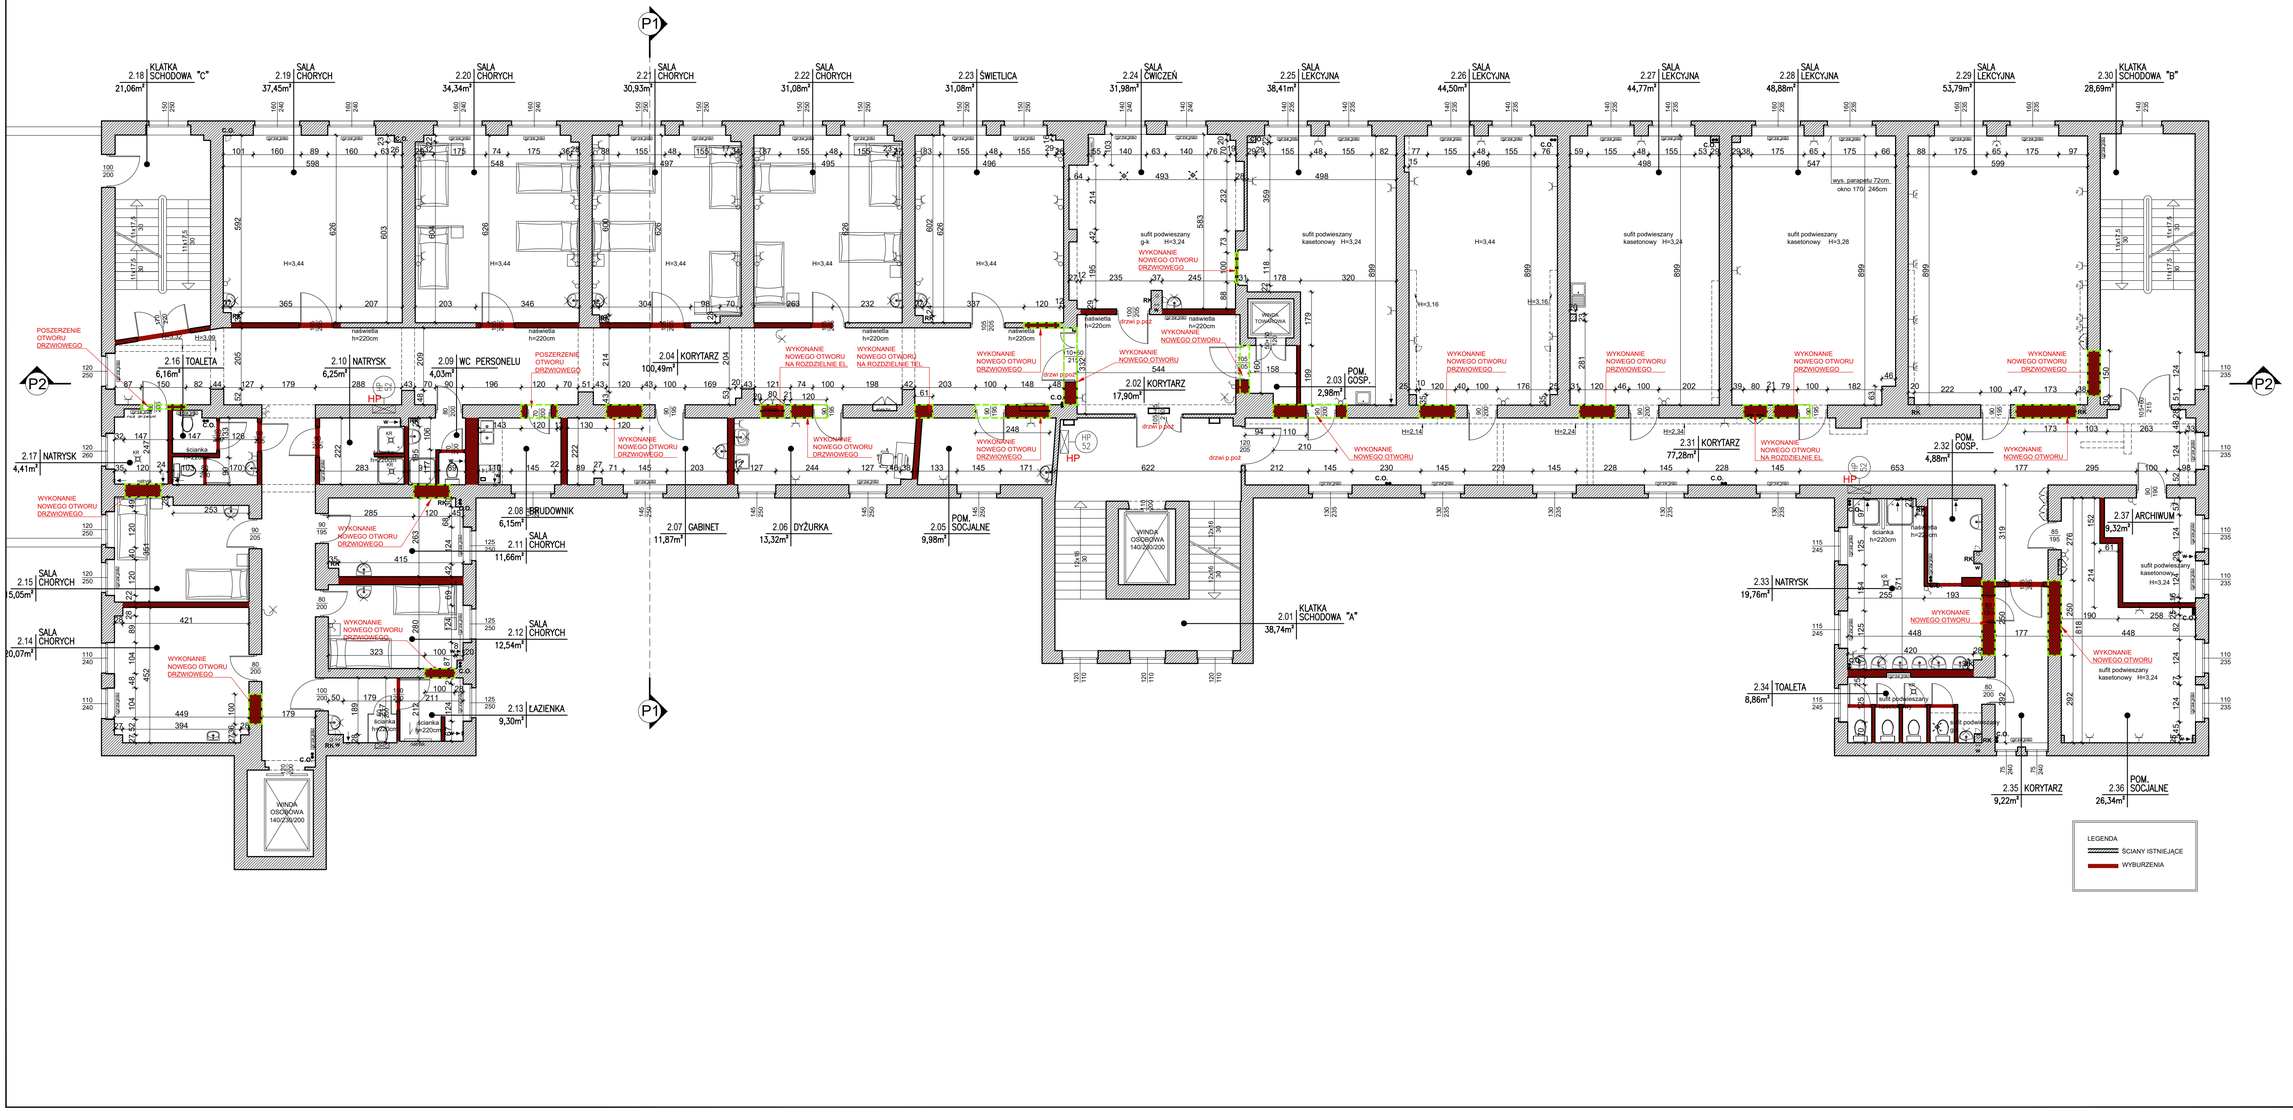

UWAGI

1. PRZED PRZYSTĄPIENIEM DO ROBÓT SPRAWDZIĆ W ODPOWIEDNICH PROJEKTACH ROBOTY ZWIĄZANE. EWENTUALNE WADY KOORDYNACJI PRZEDSTAWIĆ NADZOROWI AUTORSKIEMU PRZED PRZYSTĄPIENIEM DO ROBÓT. PRZEPROWADZENIE ROBÓT W PRZYPADKU STWIERDZENIA WAD KOORDYNACJI JEST ZABRONIONE. W SZCZEGÓLNOŚCI ZABRONIONE JEST PROWADZENIE ROBÓT W OPARCIU O DOKUMENTACJE JEDNEJ BRANŻY BEZ SPRAWDZENIA JEJ ODNIESIEŃ DO ARCHITEKTURY I POZOSTAŁYCH BRANŻ.
2. PRZED ZAMÓWIENIEM MATERIAŁÓW SPRAWDZIĆ WYMIARY W NATURZE.W RAZIE WYSTĄPIENIA NIEZGODNOŚCI Z PROJEKTEM NIEZWŁOCZNIE ZAWIADOMIĆ PROJEKTANTA.
3. PROJEKT ARCHITEKTONICZNY ROZPATRYWAĆ ŁĄCZNIE Z PROJEKTAMI BRANŻOWYMI I KONSTRUKCYJNYM.
4. STOLARKĘ OKIENNĄ I DRZWIOWĄ WYMIERZAĆ Z NATURY PO WYKONANIU OTWORÓW.
5. WSZELKIE NIEŚCISŁOŚCI I NIEZGODNOŚCI PROJEKTU ZE STANEM FAKTYCZNYM UZGADNIAĆ Z ZESPOŁEM AUTORSKIM.
6. EWENTUALNE WADY PROJEKTOWE PRZEDSTAWIĆ W FORMIE PISEMNEJ NADZOROWI AUTORSKIEMU PRZED PRZYSTĄPIENIEM DO ROBÓT. W SZCZEGÓLNOŚCI ZABRANIA SIĘ PROWADZENIA ROBÓT W OPARCIU O DOKUMENTACJĘ JEDNEJ BRANŻY BEZ SPRAWDZENIA JEJ ODNIESIEŃ DO ARCHITEKTURY I POZOSTAŁYCH BRANŻ.
7. ZESPÓŁ AUTORSKI NIE PONOSI ODPOWIEDZIALNOŚCI ZA ZMIANY WPROWADZONE SAMOWOLNIE, NIEUZGODNIONE I NIE ZAOPINIOWANE PRZEZ NIW ZESPÓŁ.
8. WSZYSTKIE ZMIANY NALEŻY UZGADNIAĆ PISEMNIE.
9. WYMAGANA JEST ZGODA PROJEKTANTA NA UŻYWANIE ZAMIENNIKÓW MATERIAŁÓW UŻYTYCH W OPRACOWANIU.
10. WYKONAWCA ZOBOWIĄZANY JEST WYKONAĆ INWENTARYZACJĘ POWYKONAWCZĄ WYKONANYCH PRZEZ SIEBIE ROBÓT I PRZEKAZAĆ JĄ PROJEKTANTOWI.
11. WYKONAWCA ZOBOWIĄZANY JEST NA NIETYPOWE ROZWIĄZANIA WYKONAĆ RYSUNKI WARSZTATOWE I PRZEKAZAĆ JE DO AKCEPTACJI NADZORU AUTORSKIEGO.
12. DOKUMENTACJA PROJEKTOWA CHRONIONA JEST PRAWEM AUTORSKIM.
PROJEKTANT ZGODNIE Z USTAWĄ O PRAWIE AUTORSKIM I PRAWACH POKREWNYCH Z DNIA 04.02.1994 R. (DZIENNIK USTAW NR 24 POZ. 83 Z DNIA 23.02.1994) ZASTRZEGA PRAWA AUTORSKIE I ZAKAZUJE BEZ JEGO WIEDZY I ZGODY WYKORZYSTYWANIA TEGO PROJEKTU DO CELÓW HANDLOWYCH, REKLAMY I WPROWADZANIA W NIM ZMIAN.
13. WSZELKIE ZMIANY W CZASIE BUDOWY I EKSPLOATACJI W ZAKRESIE ARCHITEKTURY NALEŻY KONSULTOWAĆ Z ZESPOŁEM AUTORSKIM.
14. WSZELKIE ZMIANY, KTÓRE WYKONAWCA ZDECYDUJE SIĘ WPROWADZIĆ, RÓWNIEŻ TE, KTÓRE SŁUŻĄ JEDYNIE ZMIANIE TECHNOLOGII LUB MATERIAŁÓW WINNY BYĆ PRZEDSTAWIONE NADZOROWI AUTORSKIEMU DO AKCEPTACJI.
15. PRZED ZAMÓWIENIEM MATERIAŁÓW SPRAWDZIĆ WYMIARY W NATURZE.W RAZIE WYSTĄPIENIA NIEZGODNOŚCI Z PROJEKTEM NIEZWŁOCZNIE ZAWIADOMIĆ PROJEKTANTA. ZESTAWIENIE STOLARKI PORÓWNAĆ Z RYSUNKIEM BUDOWLANYM. OTWORY W ŚCIANACH G-K DOSTOSOWAĆ DO KONWENCJI TYPU DRZWI. NA WYKONAWCY CIĄŻY OBOWIĄZEK OSZACOWANIA ILOŚCI MATERIAŁU Z UWZGLĘDNIENIEM ODPADÓW TECHNOLOGICZNYCH ILOŚĆ MATERIAŁU DO BIEŻĄCEJ EKSPLOATACJI UZGODNIĆ Z INWESTOREM. PRZED ZAKUPEM MATERIAŁÓW WYKONCZENIOWYCH. UZYSKAĆ PISEMNĄ AKCEPTACJE INWESTORA.
16. KONTROLA ATESTÓW, CERTYFIKATÓW I DOPUSZCZENIA DO STOSOWANIA W BUDOWNICTWIE JEST PO STRONIE KIEROWNIKA BUDOWY I INSPEKTORA NADZORU INWESTORSKIEGO.

WYMIARY NALEŻY SPRAWDZIĆ W NATURZE.
WSZELKIE NIEŚCISŁOŚCI KONSULTOWAĆ Z ZESPOŁEM AUTORSKIM.
RYSUNKI NALEŻY ROZPATRYWAĆ Z OPISEM TECHNICZNYM ORAZ PROJEKTAMI BRANŻOWYMI.

JEDNOSTKA PROJEKTOWA
SZLIS ARCHITEKT
Pasaż Simonsa 6, 03-844 Warszawa, ul. Al.Solidarności 3 lok. 2.1
tel. 607 376 782, mail: jacek.szlis@szlisarchitekt.pl

INWESTOR
AMERICAN HEART OF POLAND SPÓŁKA AKCYJNA Z SIEDZIBĄ W USTRONIU
PRZY UL. SANATORYJNEJ 1, 43-450 USTROŃ

BRANŻA: PROJEKT ARCHITEKTONICZNO-BUDOWLANY

FAZA: PROJEKT BUDOWLANY

INWESTYCJA
PRZEBUDOWA, ROZBUDOWA, I NADBUDOWA BUDYNKU GŁÓWNEGO, PRZEBUDOWA I NADBUDOWA BUDYNKU REHABILITACJI ORAZ PRZEBUDOWA BUDYNKU GOSPODARCZEGO W CELU ZESPOŁU SZPITALA POLSKIEGO W SZTUMIE
ZADANIE
PRZEBUDOWA I ZMIANA SPOSOBU UŻYTKOWANIA POMIESZCZEŃ DRUGIEGO I TRZECIEGO PIĘTRA, NA ZAKŁAD OPIEKUŃCZO LECZNICZY ORAZ ADAPTACJA PODDASZA NA CELE TECHNICZNE W BUDYNKU REHABILITACJI SZPITALA POLSKIEGO W SZTUMIE

ADRES I KATEGORIA OBIEKTU BUDOWLANEGO
Miasto: Szlum budynek w 2 ul. Rejs 5, 82-400 Szlum
Kategoria obiektu budowlanego: XI

POZOSTAŁE DANE ADRESOWE
Nazwa jednostki ewidencyjnej: j. ew. nr 221605_4, Szlum-M
Nazwa i numer obrębu ewidencyjnego: 0002
Numery działek ewidencyjnych: 803/17

RYSUNEK:
INWENTARYZACJA I WYBURZENIA
RZUT PIĘTRO 2

	IMIĘ NAZWISKO	NUMER UPRAWNIEŃ	PODPIS
główny projektant	mgr inż. arch. Jacek Szlis	IX/96/01	
projektowała	mgr inż. arch. Anna Godlewska – Półczewska	Mz/069/08	
projektował	mgr inż. arch. Piotr Wojno		
sprawdził	mgr inż. arch. Agnieszka Lenarcik – Bycul	Mz/031/05	

Data opracowania	Skala	Arkusz	Numer	Rewizja
25.09.2025	1:100	A	AR-02	00

PZT ZAGOSPODAROWANIE TERENU
A BRANŻA ARCHITEKTONICZNA
I.E. INSTALACJE ELEKTRYCZNE
I. LW INSTALACJE NISKOPRĄDOWE
WN BRANŻA ARANŻACJI WNĘTRZ
LW. INSTALACJE WENTYLACJI, KLIMATYZACJI
I.CO. INSTALACJE CENTRALNEGO OGRZEWANIA
I.C.W. INSTALACJE CIEPŁEJ WODY
K BRANŻA KONSTRUKCYJNA
D BRANŻA DROGOWA

ROZPOWSZECHNIANIE NINIEJSZEGO OPRACOWANIA JAK TEŻ JEGO FRAGMENTÓW, UMIESZCZANIE W SYSTEMACH PRZECHOWYWANIA DANYCH, PRZEKAZYWANIE W JAKIEJKOLWIEK FORMIE, W TYM ELEKTRONICZNEJ, MECHANICZNEJ, KOPIOWANIE, NAGRYWANIE I INNE WYKORZYSTYWANIE W CAŁOŚCI LUB CZĘŚCIACH BEZ ZGODY AUTORA JEST ZABRONIONE I PODLEGA ODPOWIEDZIALNOŚCI KARNEJ NA MOCY USTAWY Z DN. 4 LUTEGO 1994 r. O PRAWIE AUTORSKIM I PRAWACH POKREWNYCH ART. 116,117,118. NIEZALEŻNIE OD POWYŻSZEGO ZAWARTE W OPRACOWANIU STANOWIĄ WŁASNOŚĆ INTELEKTUALNĄ FIRMY "SZLIS ARCHITEKT"