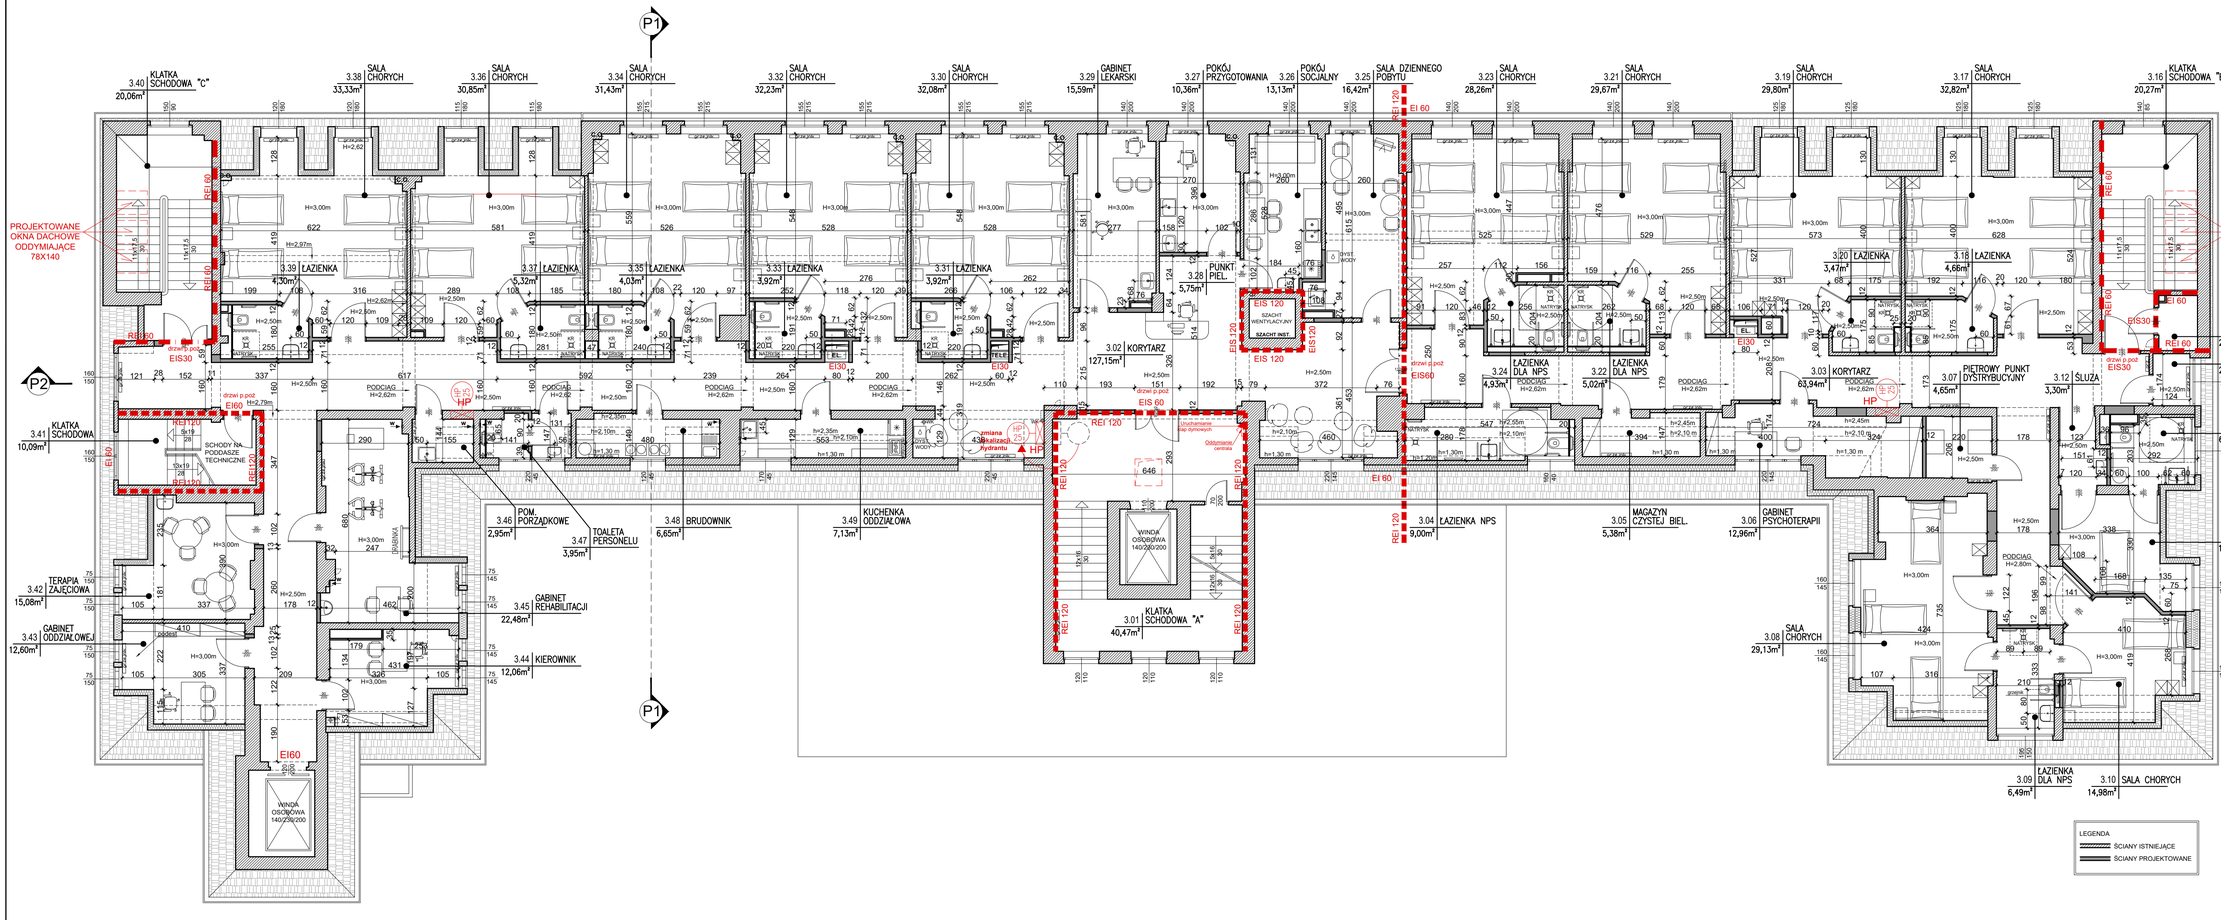

LEGENDA
ŚCIANY ISTNIEJĄCE
ŚCIANY PROJEKTOWANE

UWAGI:
1. PRZED PRZYSTĄPIENIEM DO ROBÓT SPRAWDZIĆ W ODPOWIEDNICH PROJEKTACH ROBOTY ZWIĄZANE. EWENTUALNE WADY KOORDYNACJI PRZEDSTAWIĆ NADZOROWI AUTORSKIEMU PRZED PRZYSTĄPIENIEM DO ROBÓT. PRZEPROWADZENIE ROBÓT W PRZYPADKU STWIERDZENIA WAD KOORDYNACJI JEST ZABRONIONE. W SZCZEGÓLNOŚCI ZABRONIONE JEST PROWADZENIE ROBÓT W OPARCIU O DOKUMENTACJĘ JEDNEJ BRANŻY BEZ SPRAWDZENIA JEJ ODNIESIEŃ DO ARCHITEKTURY I POZOSTAŁYCH BRANŻ.
2. PRZED ZAMÓWIENIEM MATERIAŁÓW SPRAWDZIĆ WYMIARY W NATURZE.W RAZIE WYSTĄPIENIA NIEZGODNOŚCI Z PROJEKTEM NIEZWŁOCZNIE ZAWIADOMIĆ PROJEKTANTA.
3. PROJEKT ARCHITEKTONICZNY ROZPATRYWAĆ ŁĄCZNIE Z PROJEKTAMI BRANŻOWYMI I KONSTRUKCYJNYM.
4. STOLARKĘ OKIENNĄ I DRZWIOWĄ WYMIERZAĆ Z NATURY PO WYKONANIU OTWORÓW.
5. WSZELKIE NIEŚCISŁOŚCI I NIEZGODNOŚCI PROJEKTU ZE STANEM FAKTYCZNYM UZGADNIAĆ Z ZESPOŁEM AUTORSKIM.
6. EWENTUALNE WADY PROJEKTOWE PRZEDSTAWIAĆ W FORMIE PISEMNEJ NADZOROWI AUTORSKIEMU PRZED PRZYSTĄPIENIEM DO ROBÓT. W SZCZEGÓLNOŚCI ZABRANIA SIĘ PROWADZENIA ROBÓT W OPARCIU O DOKUMENTACJĘ JEDNEJ BRANŻY BEZ SPRAWDZENIA ODNIESIEŃ DO ARCHITEKTURY I POZOSTAŁYCH BRANŻ.
7. ZESPÓŁ AUTORSKI NIE PONOSI ODPOWIEDZIALNOŚCI ZA ZMIANY WPROWADZONE SAMOWOLNIE, NIEUZGODNIONE I NIE ZAOPINIOWANE PRZEZ W/W ZESPÓŁ.
8. WSZYSTKIE ZMIANY NALEŻY UZGADNIAĆ PISEMNIE.
9. WYMAGANA JEST ZGODA PROJEKTANTA NA UŻYSKANIE ZAMIENNIKÓW MATERIAŁÓW UŻYTYCH W OPRACOWANIU.
10. WYKONAWCA ZOBOWIĄZANY JEST WYKONAĆ INWENTARYZACJĘ POWYKONAWCZĄ WYKONANYCH PRZEZ SIEBIE ROBÓT I PRZEKAZAĆ JĄ PROJEKTANTOWI.
11. WYKONAWCA ZOBOWIĄZANY JEST NA NIETYPOWE ROZWIĄZANIA WYKONAĆ RYSUNKI WARSZTATOWE I PRZEKAZAĆ JE DO AKCEPTACJI ZESPOŁOWI AUTORSKIEMU.
12. DOKUMENTACJA PROJEKTOWA CHRONIONA JEST PRAWEM AUTORSKIM.
PROJEKTANT ZGODNIE Z USTAWĄ O PRAWIE AUTORSKIM I PRAWACH POKREWNYCH Z DNIA 04.02.1994 R. (DZIENNIK USTAW NR 24 POZ. 83 Z DNIA 23.02.1994) ZASTRZEGA PRAWA AUTORSKIE I ZAKAZUJE BEZ JEGO WIEDZY I ZGODY WYKORZYSTYWANIA TEGO PROJEKTU DO CELÓW HANDLOWYCH, REKLAMY I WPROWADZANIA W NIM ZMIAN.
13. WSZELKIE ZMIANY W CZASIE BUDOWY I EKSPLOATACJI W ZAKRESIE ARCHITEKTURY NALEŻY KONSULTOWAĆ Z ZESPOŁEM AUTORSKIM.
14. WSZELKIE ZMIANY, KTÓRE WYKONAWCA ZDECYDUJE SIĘ WPROWADZIĆ, RÓWNIEŻ TE, KTÓRE SŁUŻĄ JEDYNIE ZMIANIE TECHNOLOGII LUB MATERIAŁÓW WINNY BYĆ PRZEDSTAWIONE NADZOROWI AUTORSKIEMU DO AKCEPTACJI.
15. PRZED ZAMÓWIENIEM MATERIAŁÓW SPRAWDZIĆ WYMIARY W NATURZE. W RAZIE WYSTĄPIENIA NIEZGODNOŚCI Z PROJEKTEM NIEZWŁOCZNIE ZAWIADOMIĆ PROJEKTANTA. ZESTAWIENIE STOLARKI PORÓWNAĆ Z RYSUNKIEM BUDOWLANYM. OTWORY W ŚCIANKACH G-K DOSTOSOWAĆ DO KONKRETNEGO TYPU OKIEN. NA WYKONAWCY CIĄŻY OBOWIĄZEK OSZACOWANIA ILOŚCI MATERIAŁU Z UWZGLĘDNIENIEM ODPADÓW TECHNOLOGICZNYCH. ILOŚĆ MATERIAŁU DO BIEŻĄCEJ EKSPLOATACJI UZGODNIĆ Z INWESTOREM. PRZED ZAKUPEM MATERIAŁÓW WYKONCZENIOWYCH, UZYSKAĆ PISEMNĄ AKCEPTACJĘ INWESTORA.
16. KONTROLA ATESTÓW, CERTYFIKATÓW I DOPUSZCZENIA DO STOSOWANIA W BUDOWNICTWIE JEST PO STRONIE KIEROWNIKA BUDOWY I INSPEKTORA NADZORU INWESTORSKIEGO.

WYMIARY NALEŻY SPRAWDZIĆ W NATURZE.
WSZELKIE NIEŚCISŁOŚCI KONSULTOWAĆ Z ZESPOŁEM AUTORSKIM.
RYSUNKI NALEŻY ROZPATRYWAĆ Z OPISEM TECHNICZNYM ORAZ PROJEKTAMI BRANŻOWYMI.

JEDNOSTKA PROJEKTOWA
SZLIS ARCHITEKT
Projektowanie, 03-983 Warszawa, ul. M.Bunikowskiego 3 lok. 21
tel. 607 376 762, mail: jacek.szlis@szlisarchitekt.pl
INWESTOR
AMERICAN HEART OF POLAND SPÓŁKA AKCYJNA Z SIEDZIBĄ W USTRONIU PRZY UL. SANATORYJNEJ 1, 43–450 USTROŃ

BRANŻA: PROJEKT ARCHITEKTONICZNO-BUDOWLANY
FAZA: PROJEKT BUDOWLANY

INWESTYCJA:
PRZEBUDOWA, ROZBUDOWA, I NADBUDOWA BUDYNKU GŁÓWNEGO, PRZEBUDOWA I NADBUDOWA BUDYNKU REHABILITACJI, ORAZ PRZEBUDOWA BUDYNKU GOSPODARCZEGO W SKŁAD ZESPOŁU SZPITALA POLSKIEGO W SZTUMIE
ZADANIE:
PRZEBUDOWA I ZMIANA SPOSOBU UŻYTKOWANIA POMIESZCZEŃ DRUGIEGO I TRZECIEGO PIĘTRA, NA ZAKŁAD OPIEKUŃCZO LECZNICZY ORAZ ADAPTACJA PODDASZA NA CELE TECHNICZNE W BUDYNKU REHABILITACJI SZPITALA POLSKIEGO W SZTUMIE

ADRES I KATEGORIA OBIEKTU BUDOWLANEGO:
Miasto: Sztum budynek w 2 cz. Rejs 5, 82-400 Sztum
Kategoria obiektu budowlanego: XI

PODSTAWOWE DANE ADRESOWE:
Nazwa jednostki ewidencyjnej: [ ], ew. nr 221605_4, Sztum-M
Nazwa i numer działu ewidencyjnego: 0002
Numery działek ewidencyjnych: 803/17

RYSUNEK:
RZUT PIĘTRO 3

	IMIĘ NAZWISKO	NUMER UPRAWNIEŃ	PODPIS
główny projektant	mgr inż. arch. Jacek Szlis	IX/96/01	
projektowała	mgr inż. arch. Anna Godlewska – Półczewska	Ma/069/08	
projektował	mgr inż. arch. Piotr Mojno		
sprawdził	mgr inż. arch. Agnieszka Lenarcick – Bycul	Ma/031/05	

Data opracowania	Skala	Arkusz	Numer	Rewizja
25.09.2025	1:100	A	AR-05	00

PZT ZAGOSPODAROWANIE TERENU
A BRANŻA ARCHITEKTONICZNA
I.E. INSTALACJE ELEKTRYCZNE
I. SAN INSTALACJE SANITARNE
WN BRANŻA KRAJOBRAZU WNĘTRZ
LW. INSTALACJE WENTYLACJA, KLIMATYZACJI
I.CO. INSTALACJE CENTRALNEGO OGRZEWANIA
I.G. INSTALACJE GAZOWE
K BRANŻA KONSTRUKCYJNA
D BRANŻA DROGOWA

ROZPOWSZECHNIANIE NINIEJSZEGO OPRACOWANIA JAK TEŻ JEGO FRAGMENTÓW, UMIESZCZANIE W SYSTEMACH PRZECHOWYWANIA DANYCH PRZEKAZYWANIE W JAKIEJKOLWIEK FORMIE, W TYM ELEKTRONICZNEJ, MECHANICZNEJ, KOPIOWANIE, NAGRYWANIE I INNE WYKORZYSTYWANIE ZWIĄZANE BEZ ZGODY AUTORA JEST ZABRONIONE I PODLEGA ODPOWIEDZIALNOŚCI KARNEJ NA MOCY USTAWY Z DN. 4 LUTEGO 1994 r. O PRAWIE AUTORSKIM I PRAWACH POKREWNYCH ART. 116,117,118. NIEDOZWOLONE MANIPULACJE ZAWARTE W OPROGRAMOWANIU STANOWIĄ WŁAMANIE INTELEKTUALNEJ FIRMY "SZLIS ARCHITEKT"