

Projekt aranżacji wnętrz studia treningowego

inwestor

GIZMO Żaklina Warda

projektant


Patryk Pawłowski

główny projektant




Patryk Zalewski

p.zalewski.navestudio@gmail.com

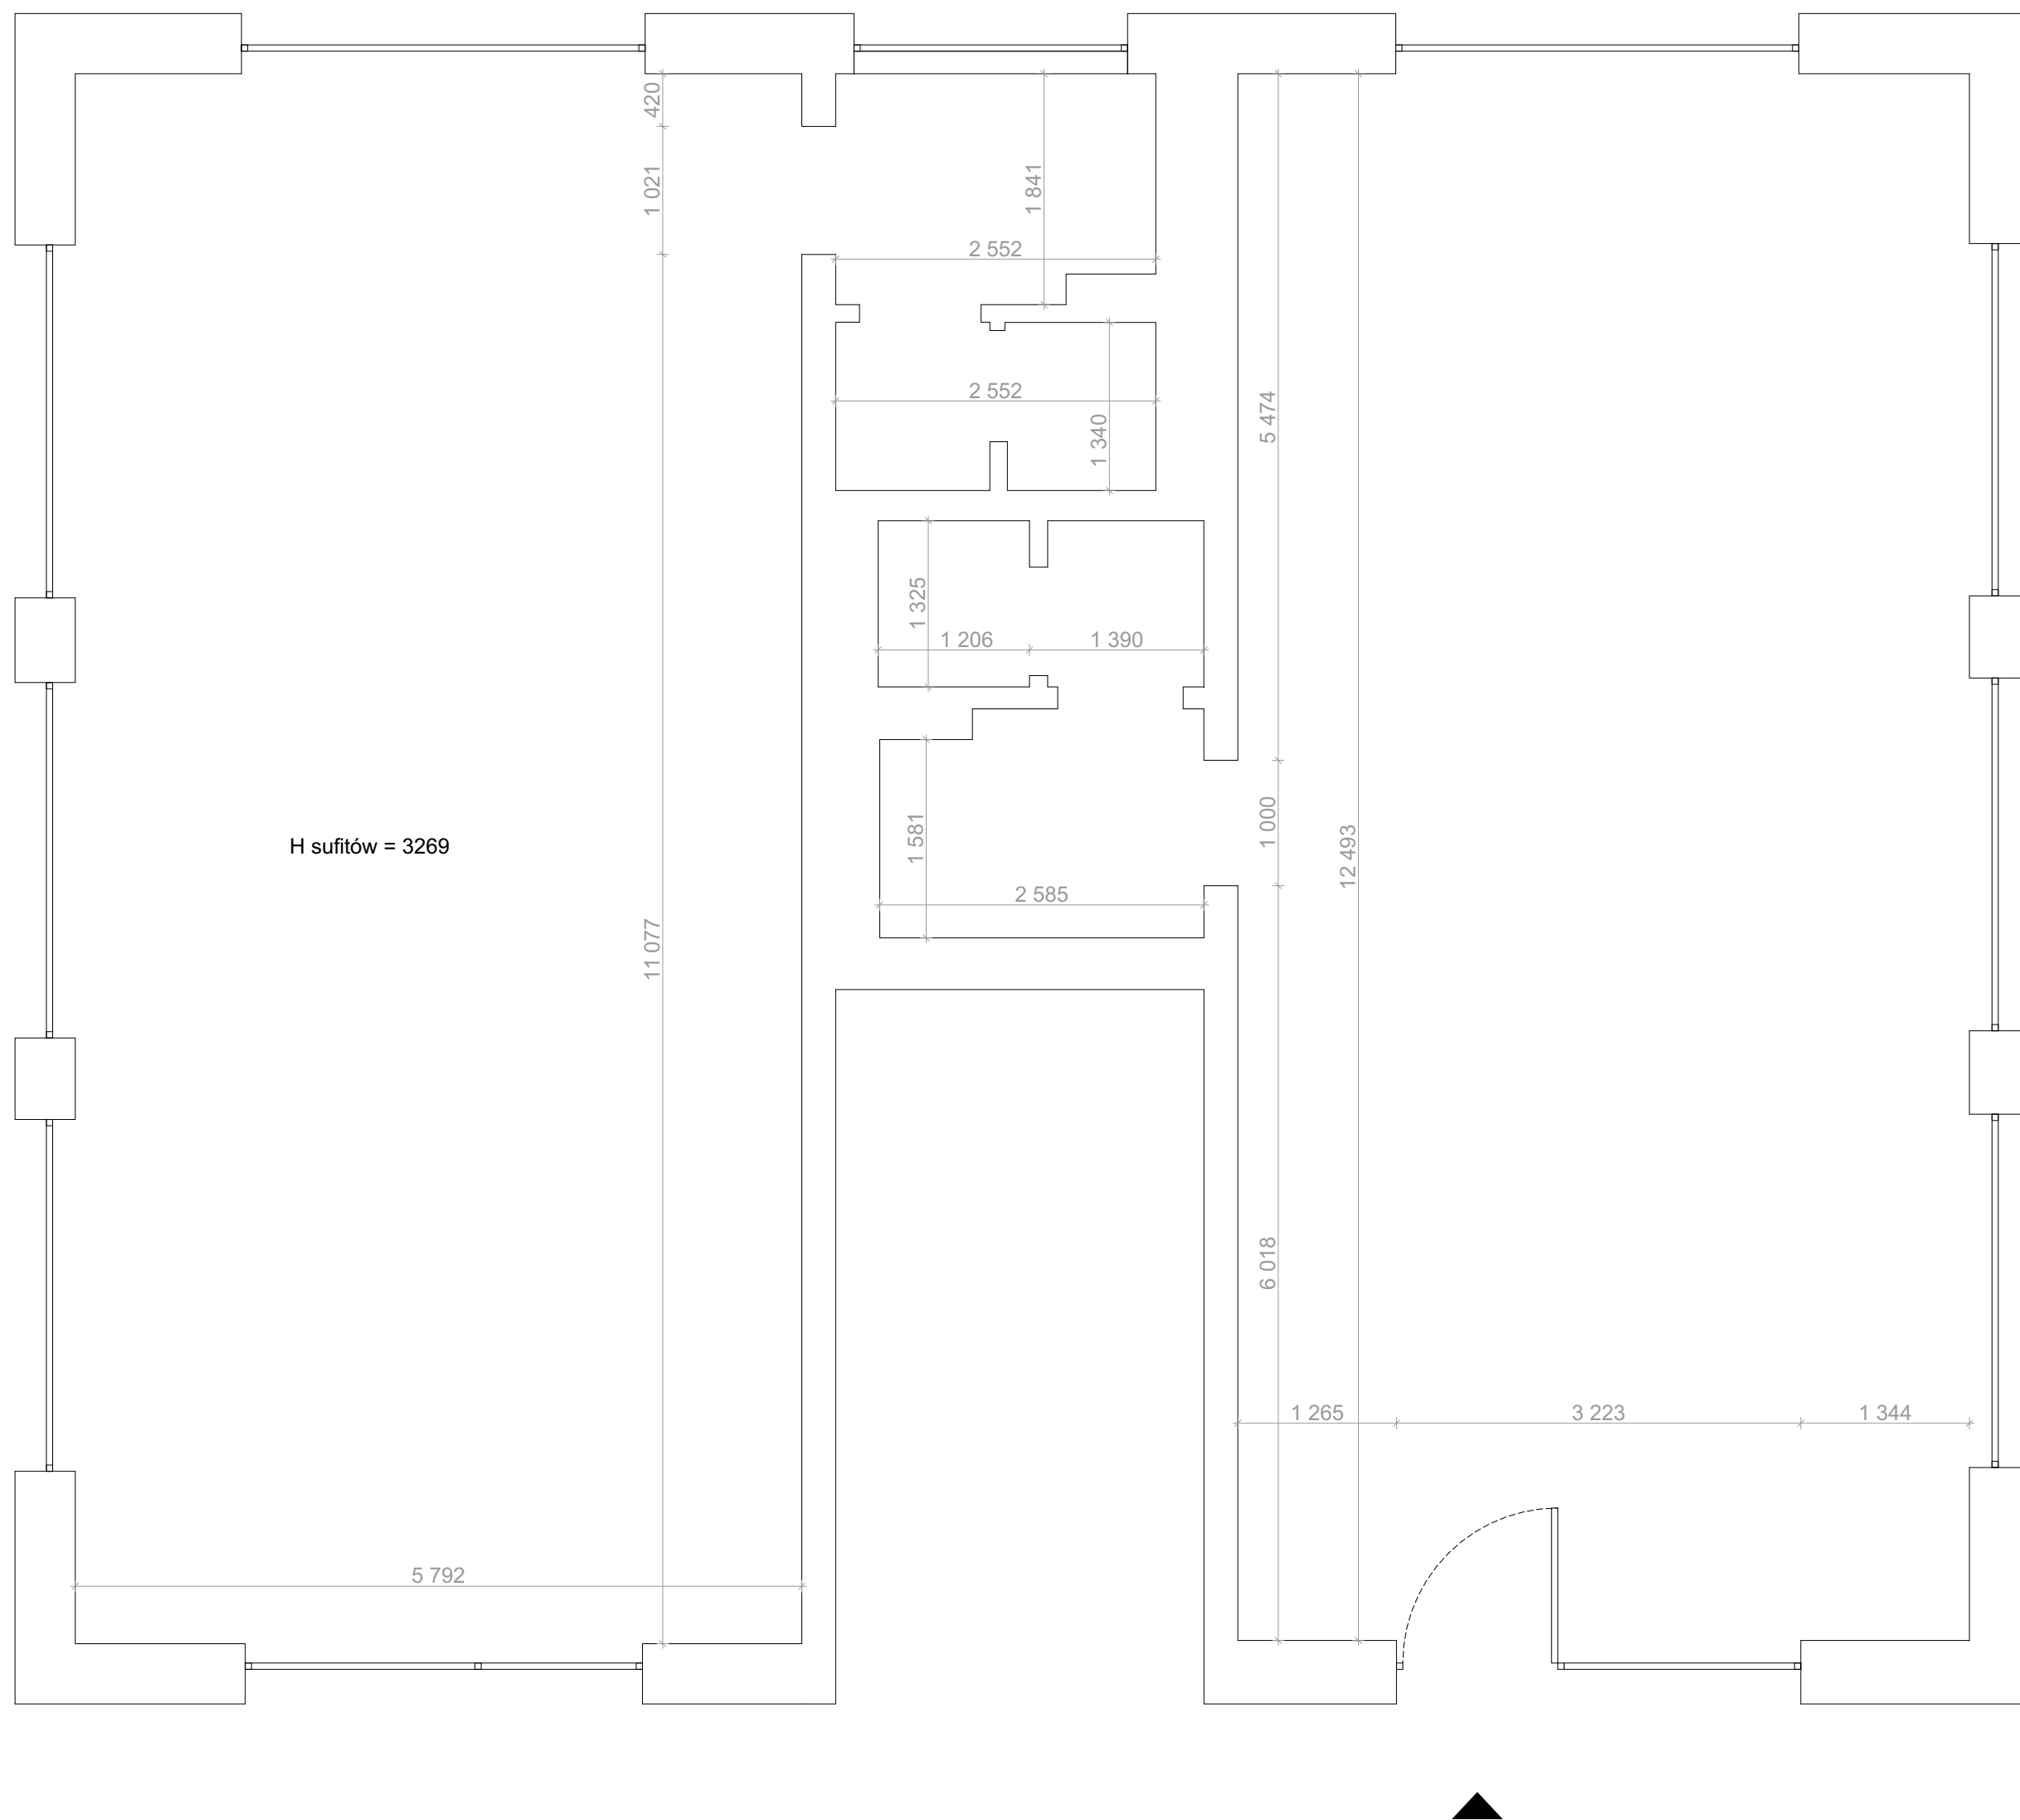+48 792872157



legenda

- ☒ podejście do kanału wentylacyjnego
-  grzejniki
-  klimatyzacja (proponowane miejsce)
-  skrzynki techniczne
- ☐ nawiewnik

H_1 - wysokość dolnej krawędzi otworu okiennego


H₂ - wysokość otworu okiennego








uwagi

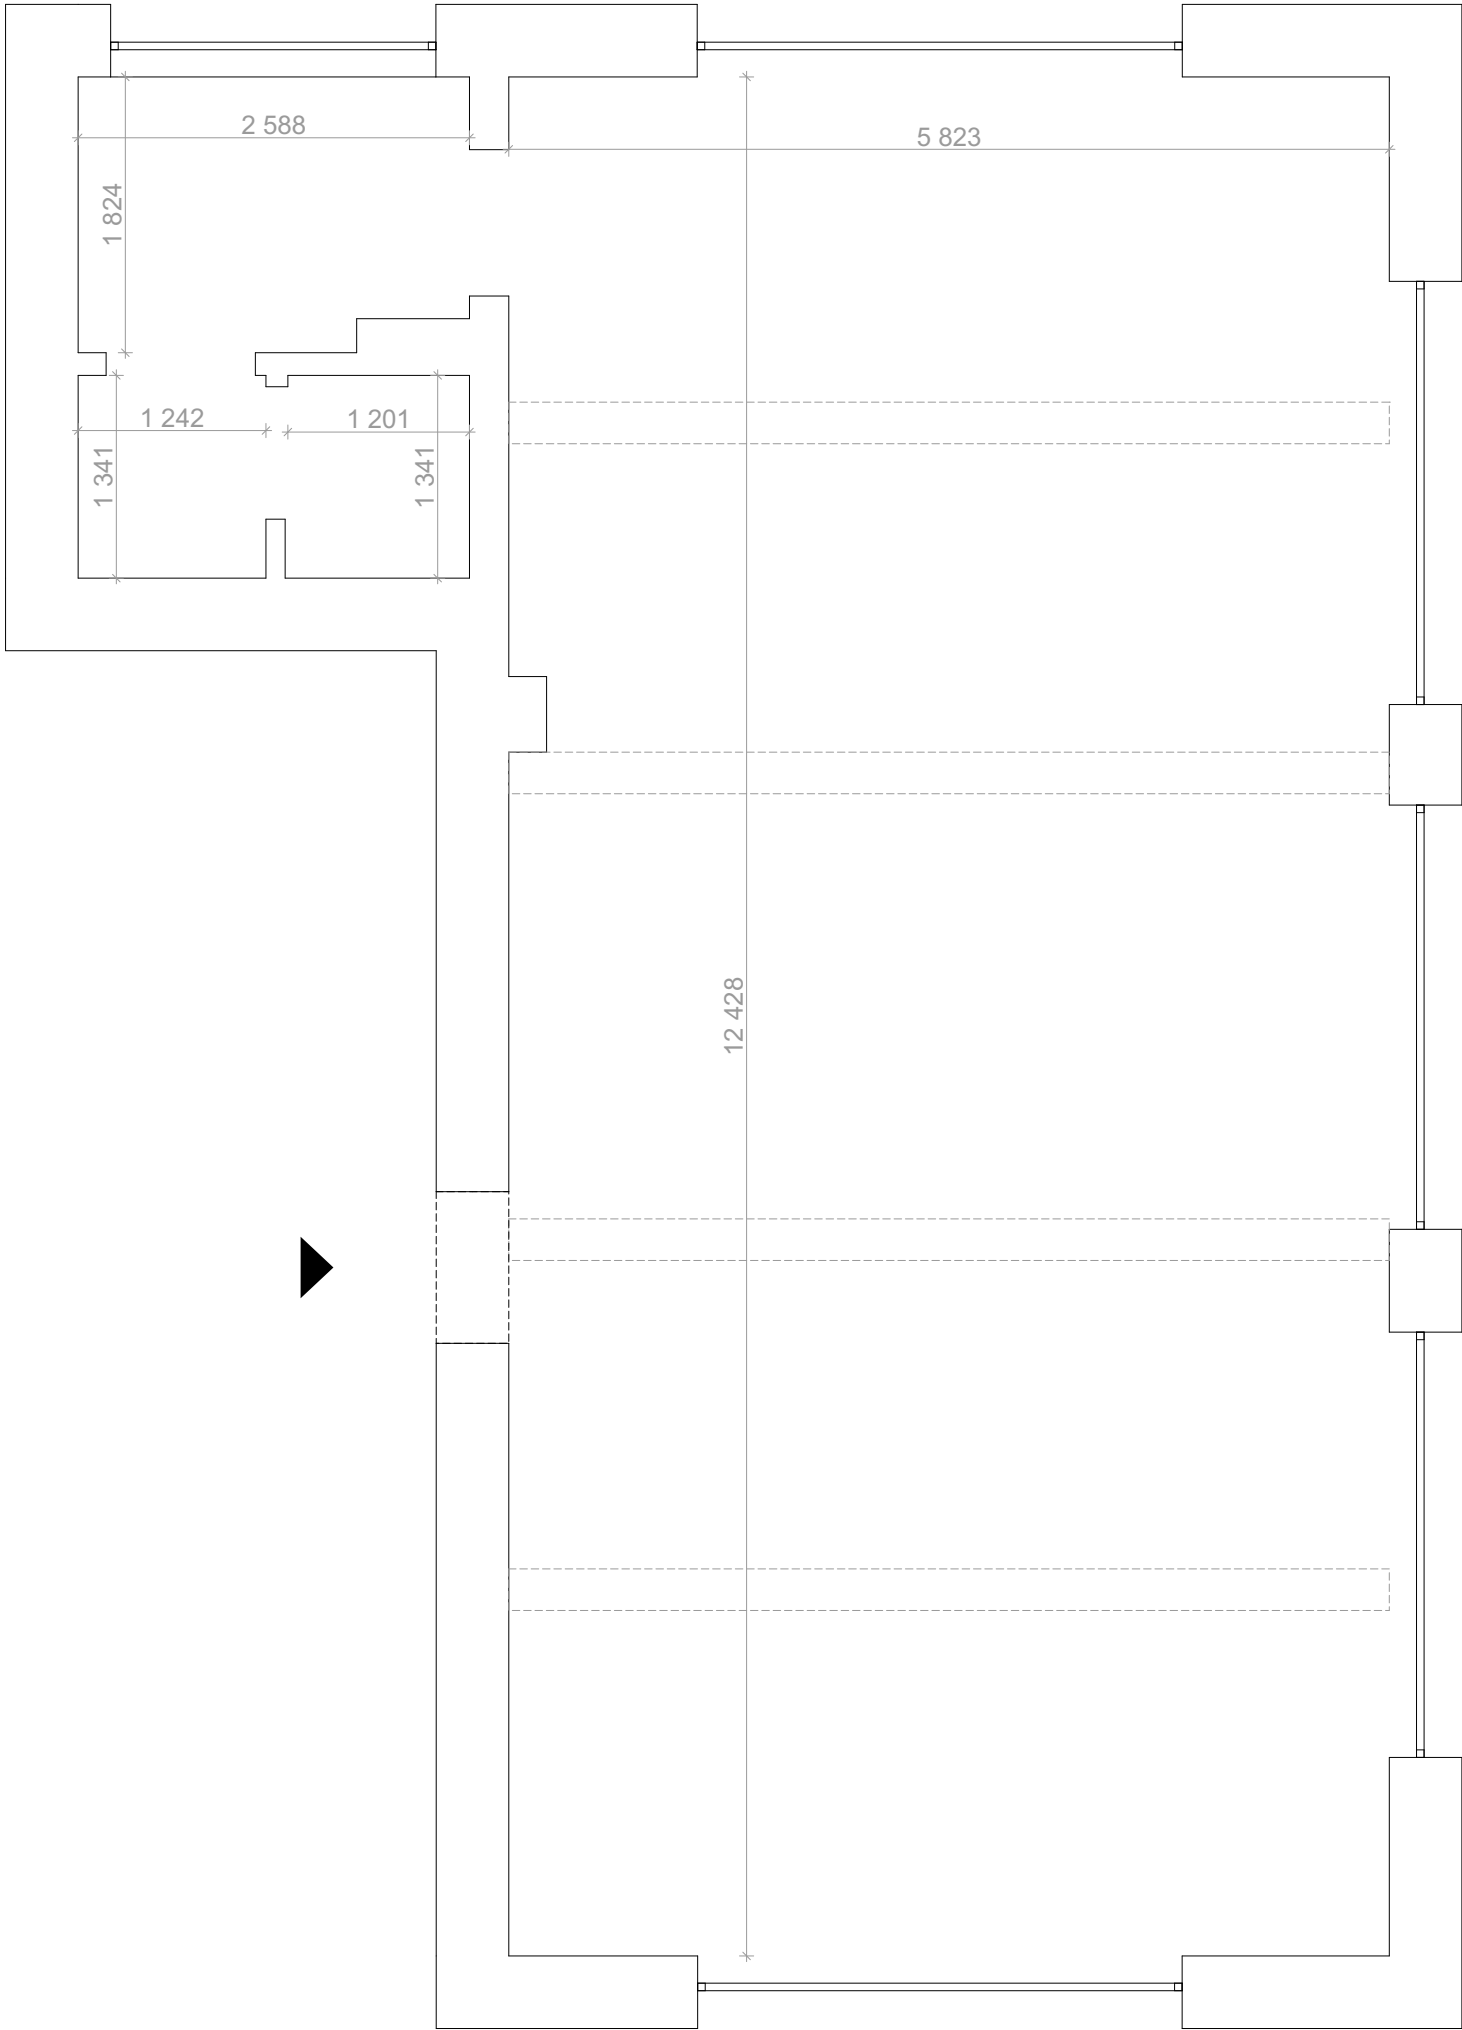
1. Wszystkie wymiary podane na rysunkach muszą zostać sprawdzone na budowie przed rozpoczęciem robót budowlanych.

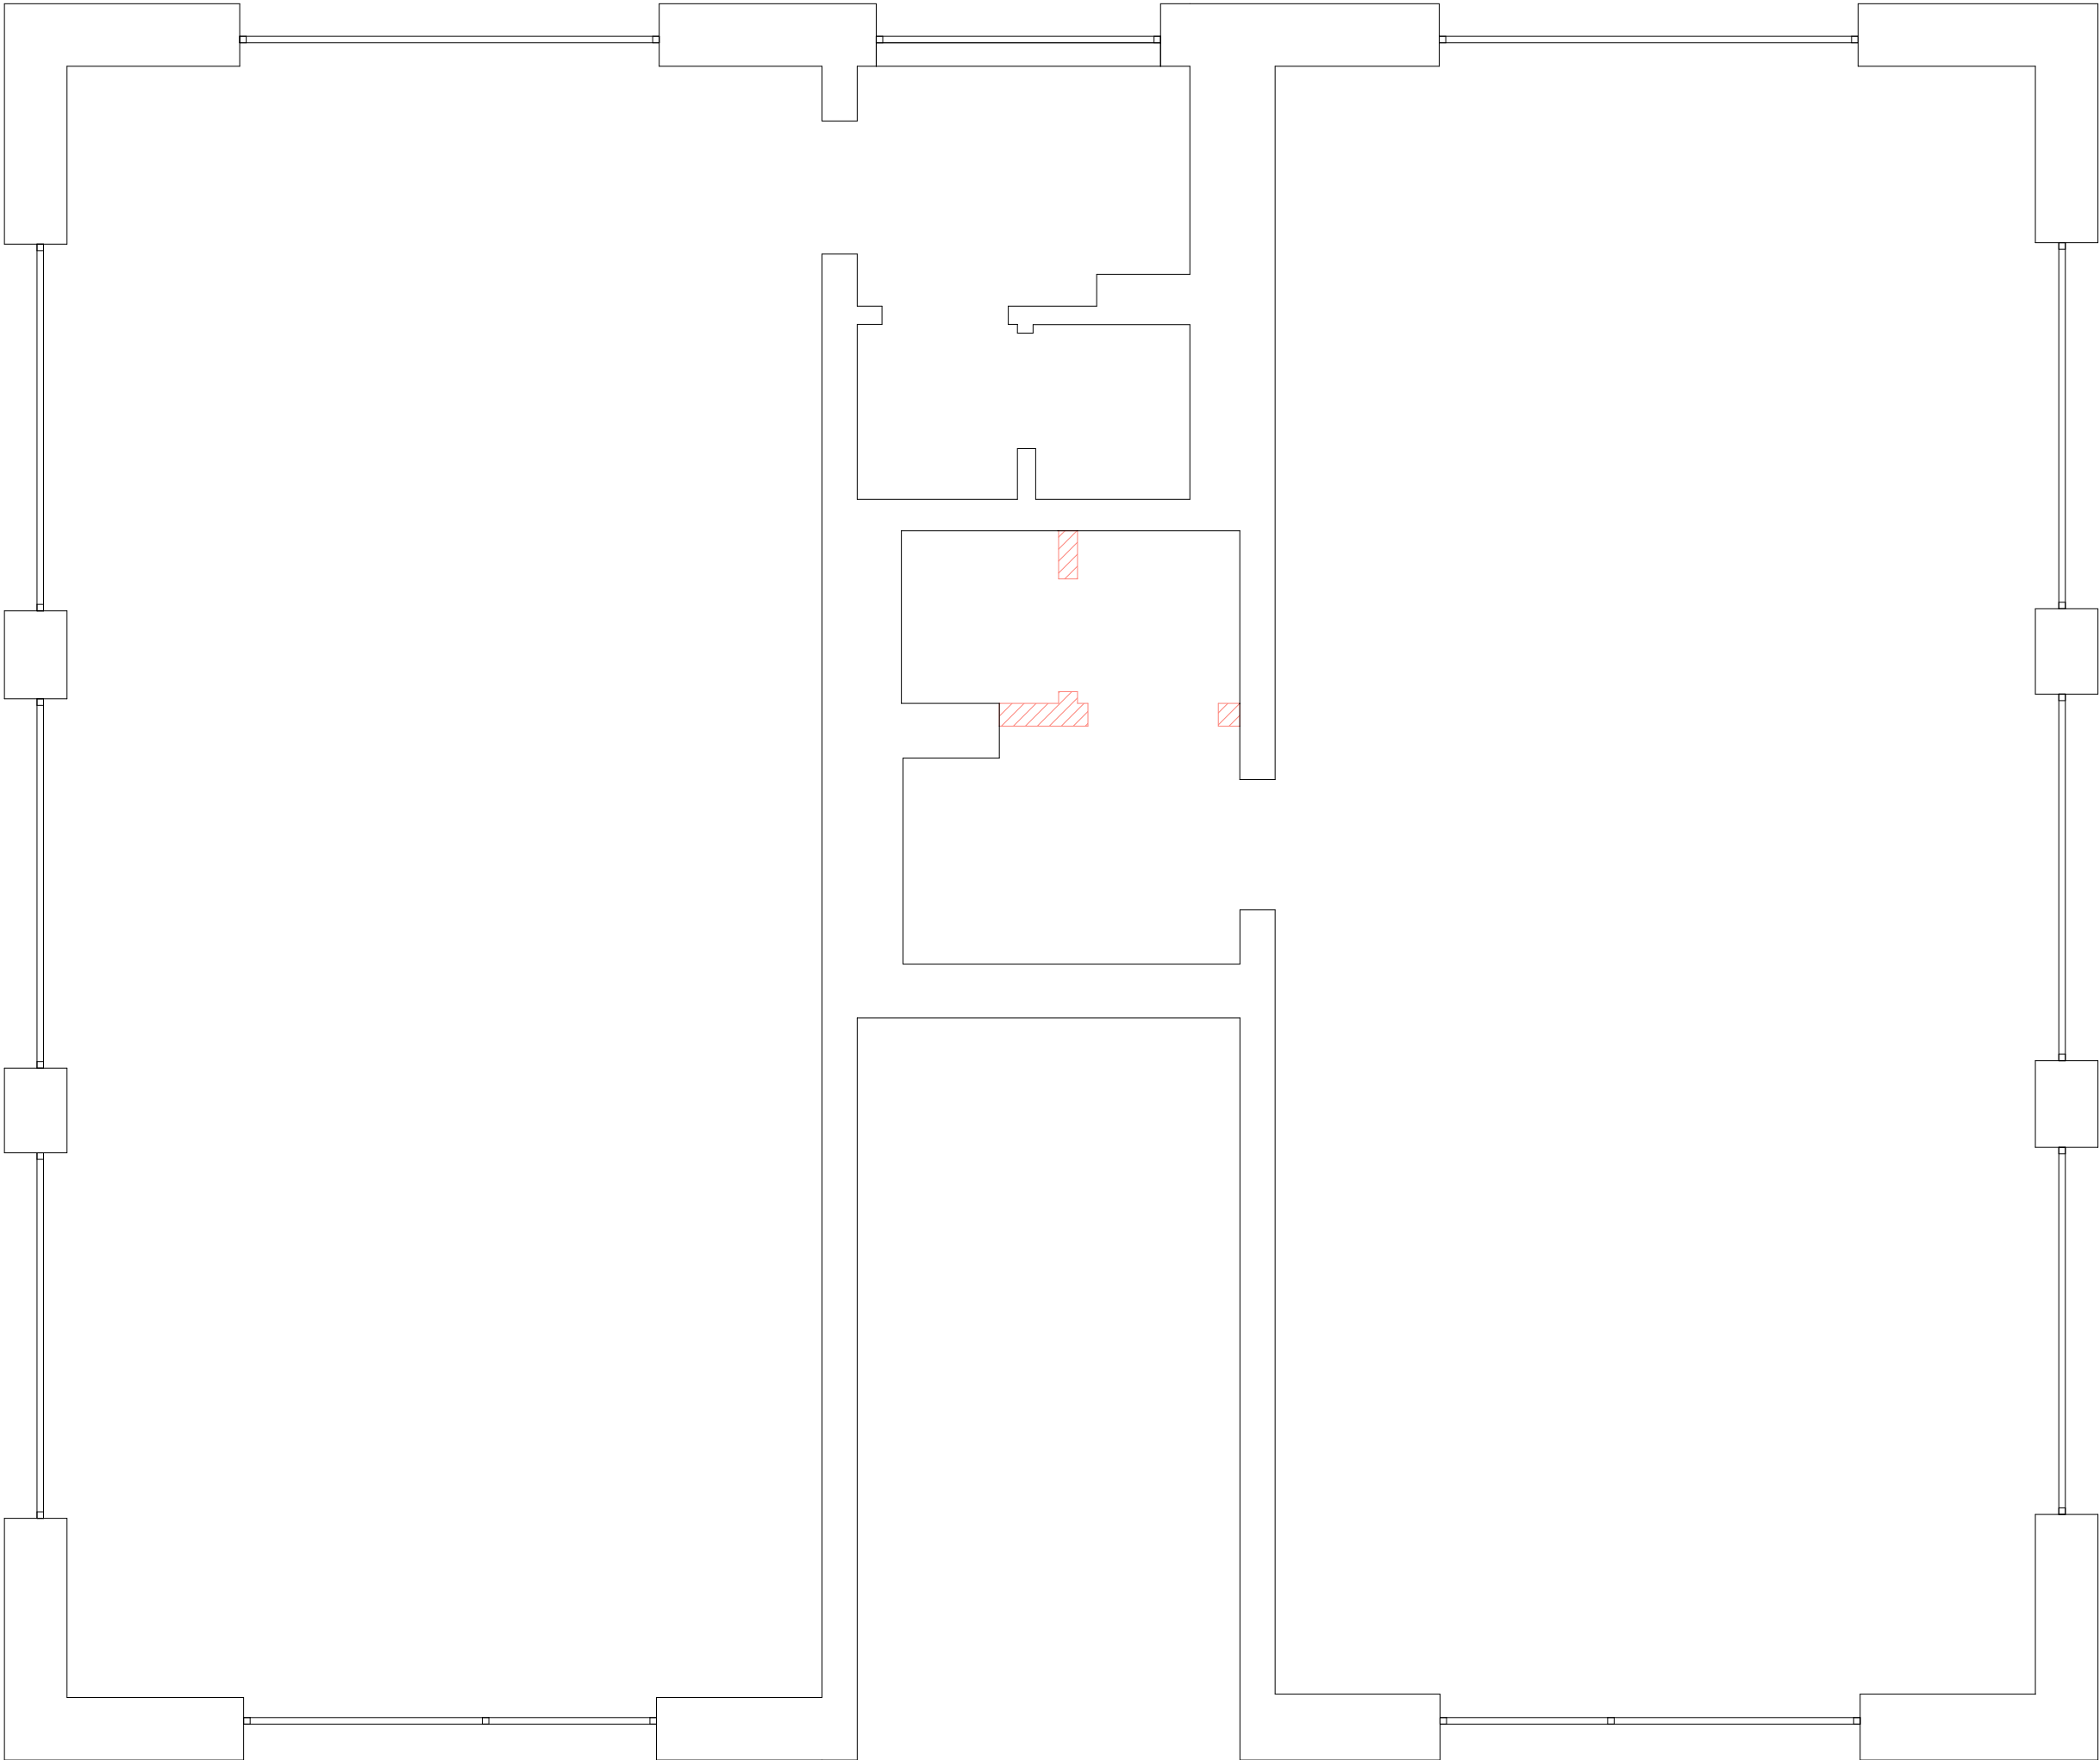
2. W razie dużych rozbieżności należy powiadomić architekta prowadzącego.

nazwa rysunku inwentaryzacja / parter	skala 1:50	inwestor GIZMO Żaklina Warda	projekt Projekt aranżacji wnętrza studia treningowego	projektant Patrik Pawłowski	główny projektant Patrik Zalewski	arkusz 3
---	----------------------	--	---	---------------------------------------	---	---------------------------

<div></div>						<div><div>legenda</div><div><div><div><div></div></div><div>podejście do kanału wentylacyjnego</div></div><div><div><div></div></div><div>grzejniki</div></div><div><div><div></div></div><div>klimatyzacja (proponowane miejsce)</div></div><div><div><div></div></div><div>skrzynki techniczne</div></div><div><div><div></div></div><div>nawiewnik</div></div></div></div> <div><div>H₁ - wysokość dolnej krawędzi otworu okiennego</div><div>H₂ - wysokość otworu okiennego</div></div>
						<div><div>uwagi</div><div><div>1. Wszystkie wymiary podane na rysunkach muszą zostać sprawdzone na budowie przed rozpoczęciem robót budowlanych.</div><div>2. W razie dużych rozbieżności należy powiadomić architekta prowadzącego.</div></div></div>
						<div><div></div><div>arkusz</div><div>4</div></div>
<div><div>nazwa rysunku</div><div>inwentaryzacja / piętro</div></div>	<div><div>skala</div><div>1:50</div></div>	<div><div>inwestor</div><div>GIZMO Żaklina Warda</div></div>	<div><div>projekt</div><div>Projekt aranżacji wnętrz studia treningowego</div></div>	<div><div>projektant</div><div>Patryk Pawłowski</div></div>	<div><div>główny projektant</div><div>Patryk Zalewski</div></div>	

						legenda <ul style="list-style-type: none"> podejście do kanału wentylacyjnego grzejniki klimatyzacja (proponowane miejsce) skrzynki techniczne nawiewnik demontaż ściany
						uwagi <p>1. Wszystkie wymiary podane na rysunkach muszą zostać sprawdzone na budowie przed rozpoczęciem robót budowlanych.</p> <p>2. W razie dużych rozbieżności należy powiadomić architekta prowadzącego.</p>
nazwa rysunku demontaż / parter	skala 1:50	inwestor GIZMO Żaklina Warda	projekt Projekt aranżacji wnętrz studia treningowego	projektant Patryk Pawłowski	główny projektant Patryk Zalewski	arkusz 5
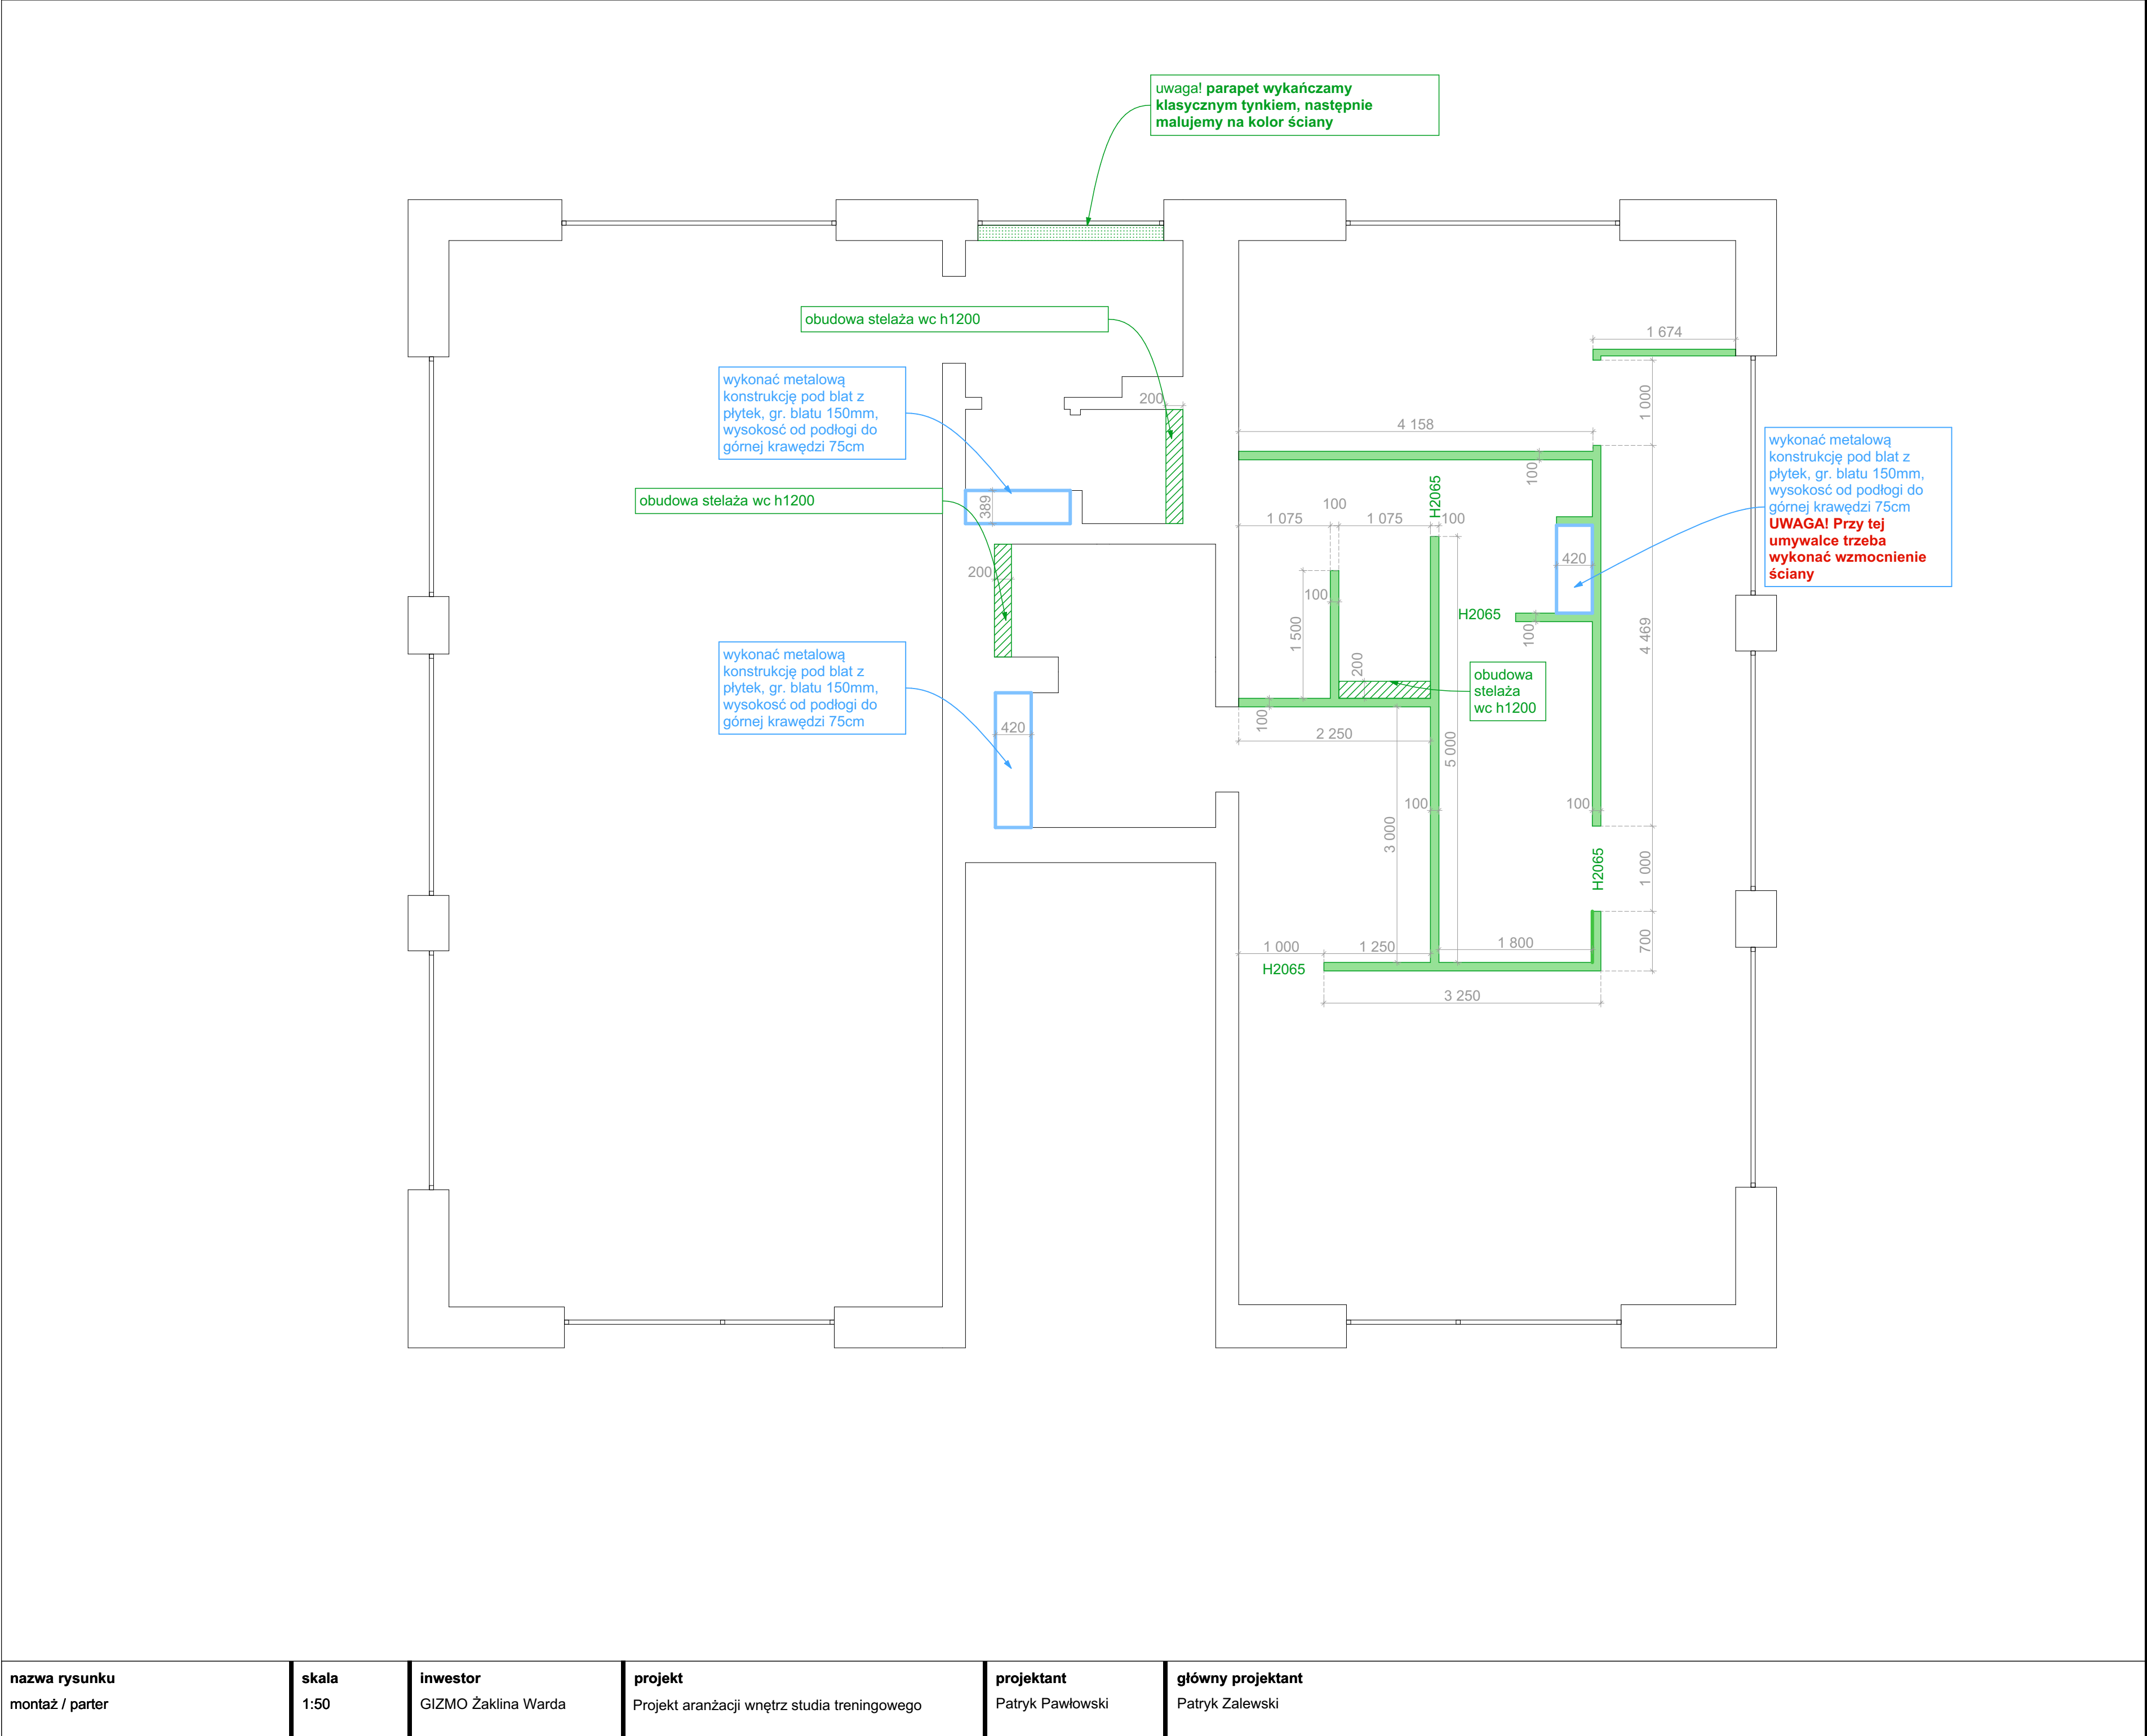
<div><div><div>legenda</div><div><div><div><div><div><div></div></div><div>podejście do kanału wentylacyjnego</div></div><div><div><div></div></div><div>grzejniki</div></div><div><div><div></div></div><div>klimatyzacja (proponowane miejsce)</div></div><div><div><div></div></div><div>skrzynki techniczne</div></div><div><div><div></div></div><div>nawiewnik</div></div></div><div><div><div></div></div><div>montaż ściany</div></div><div><div><div></div></div><div>montaż zabudowy GK</div></div></div></div><div><div>uwagi</div><div><div>1. Wszystkie wymiary podane na rysunkach muszą zostać sprawdzone na budowie przed rozpoczęciem robót budowlanych.</div><div>2. W razie dużych rozbieżności należy powiadomić architekta prowadzącego.</div></div></div></div><table><tr><td>nazwa rysunku</td><td>skala</td><td>inwestor</td><td>projekt</td><td>projektant</td><td>główny projektant</td></tr><tr><td>montaż / parter</td><td>1:50</td><td>GIZMO Żaklina Warda</td><td>Projekt aranżacji wnętrz studia treningowego</td><td>Patryk Pawłowski</td><td>Patryk Zalewski</td></tr><tr><td colspan="5"></td><td>arkusz</td></tr><tr><td colspan="5"></td><td>6</td></tr></table></div>						nazwa rysunku	skala	inwestor	projekt	projektant	główny projektant	montaż / parter	1:50	GIZMO Żaklina Warda	Projekt aranżacji wnętrz studia treningowego	Patryk Pawłowski	Patryk Zalewski						arkusz						6
nazwa rysunku	skala	inwestor	projekt	projektant	główny projektant																								
montaż / parter	1:50	GIZMO Żaklina Warda	Projekt aranżacji wnętrz studia treningowego	Patryk Pawłowski	Patryk Zalewski																								
					arkusz																								
					6																								

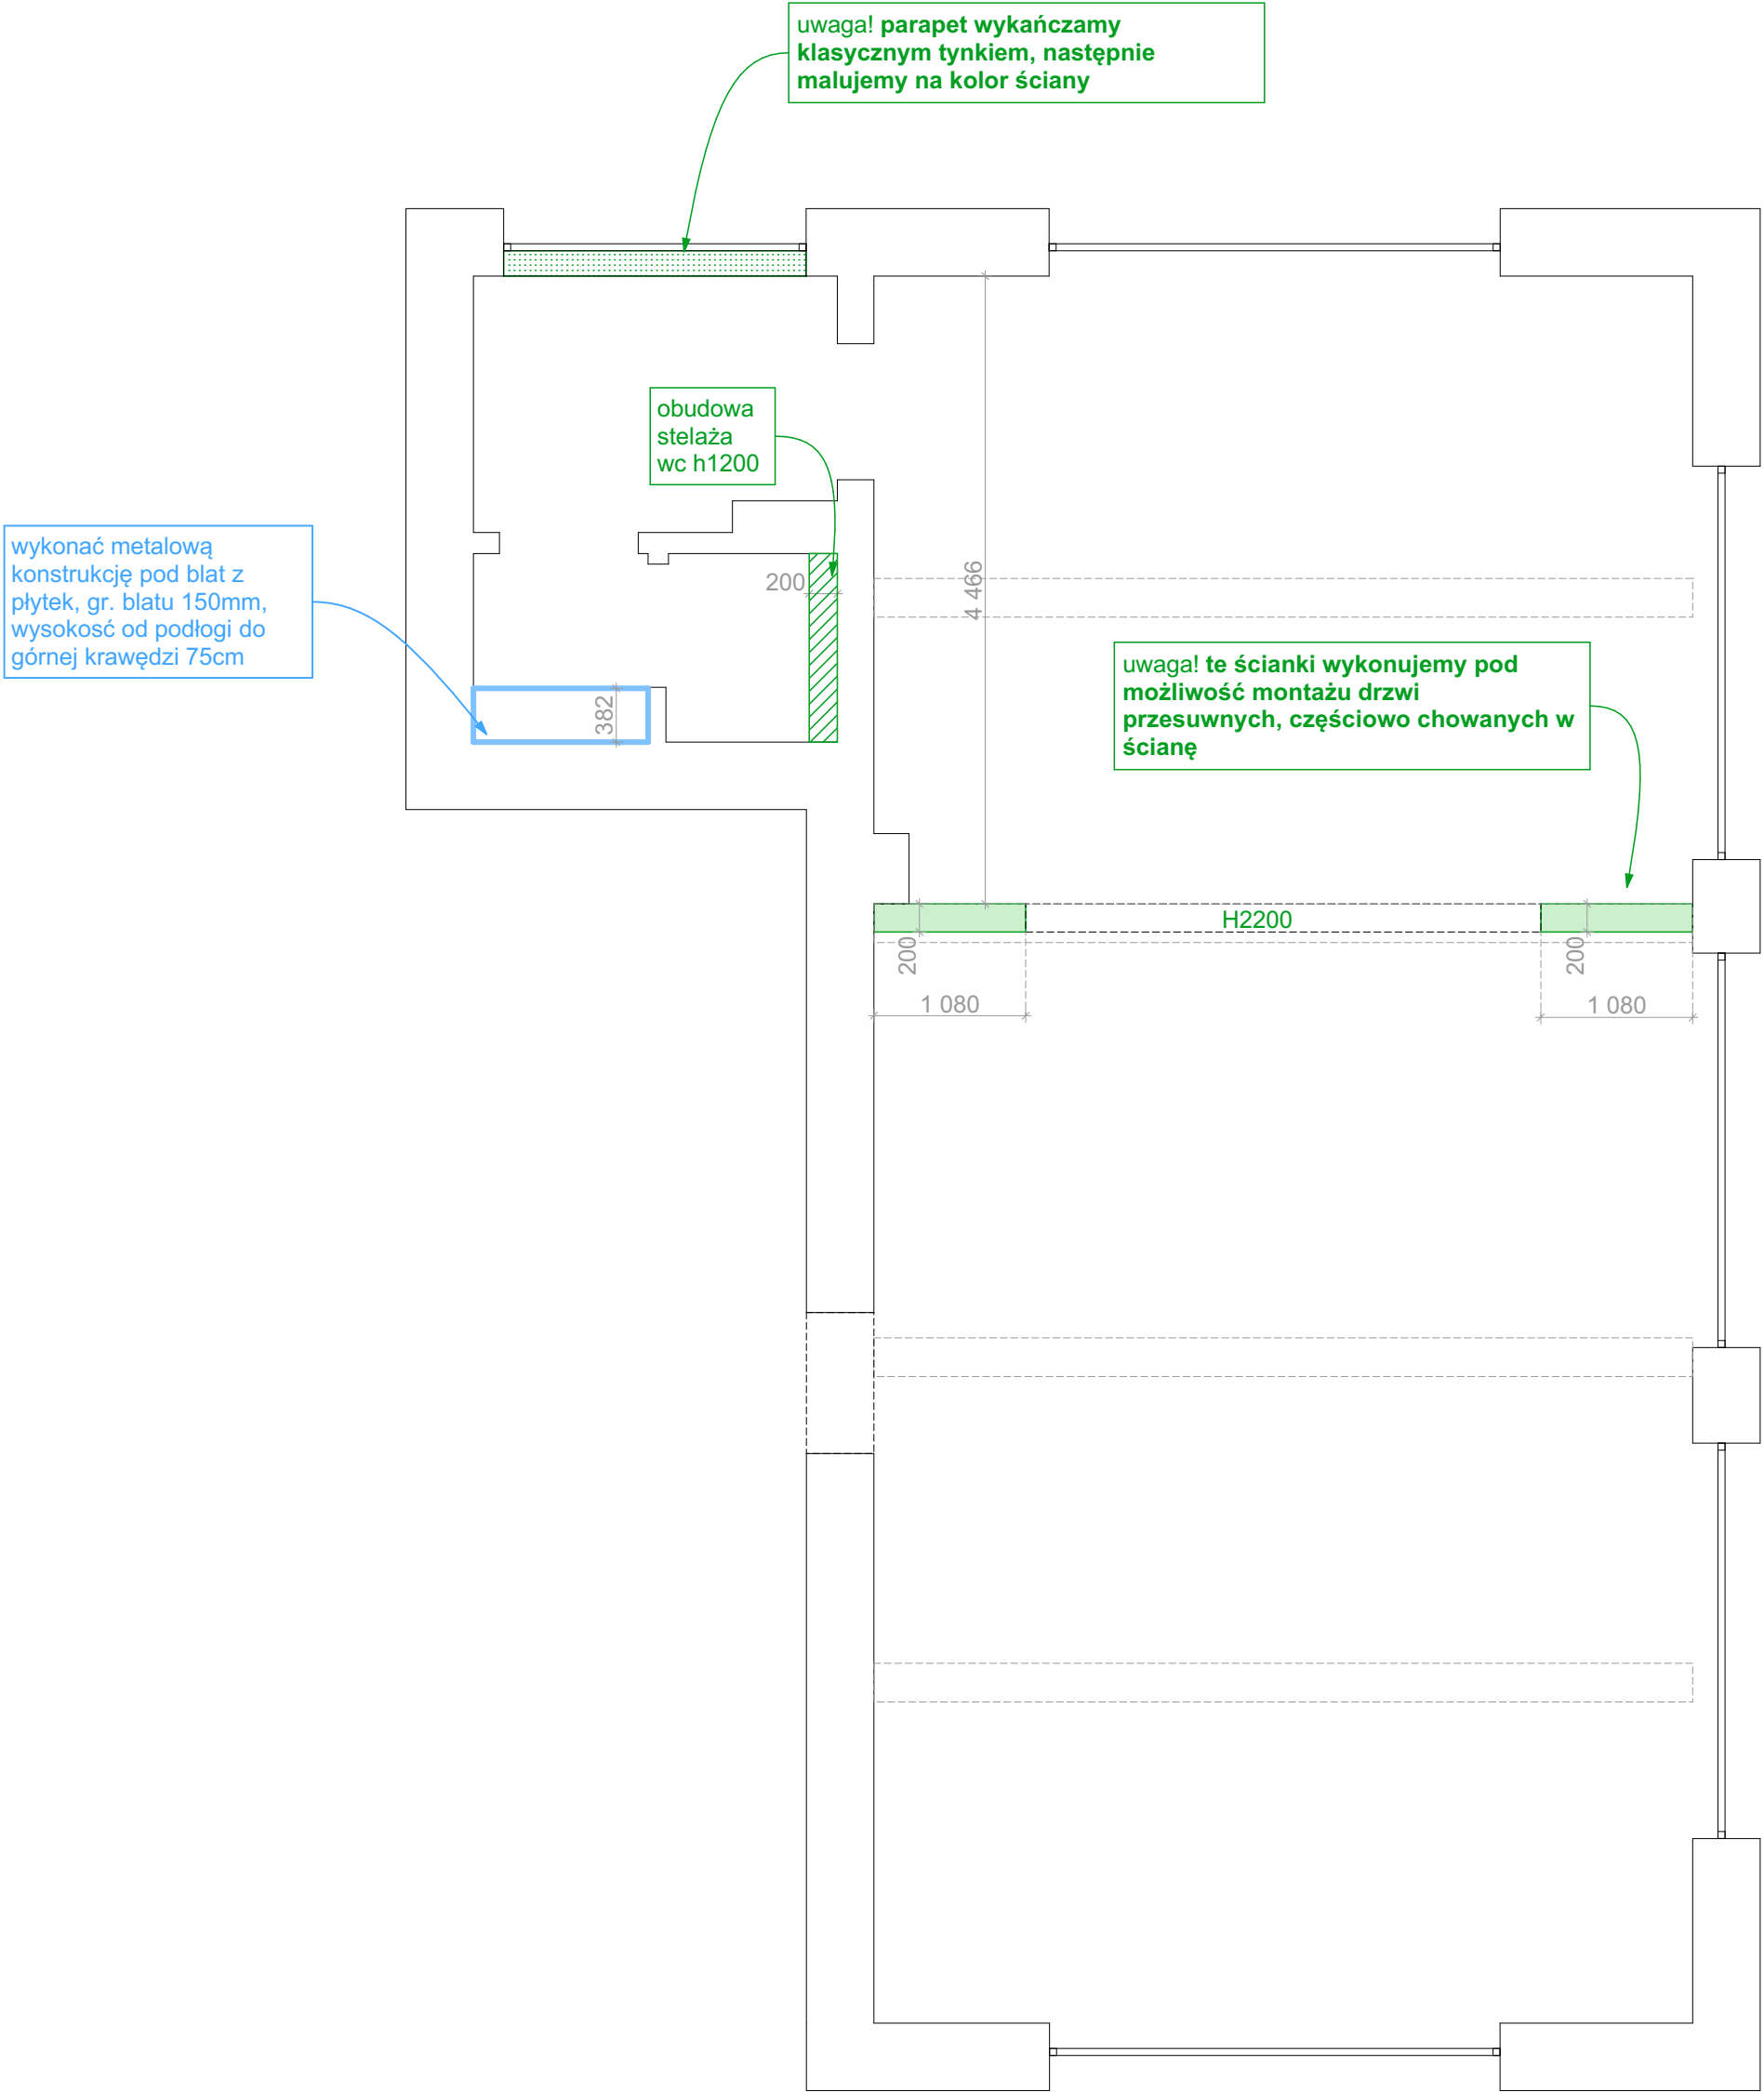


- legenda**
- ☒ podejście do kanału wentylacyjnego
 - grzejniki
 - klimatyzacja (proponowane miejsce)
 - skrzynki techniczne
 - nawiewnik


- montaż ściany
- montaż zabudowy GK

uwagi

1. Wszystkie wymiary podane na rysunkach muszą zostać sprawdzone na budowie przed rozpoczęciem robót budowlanych.

2. W razie dużych rozbieżności należy powiadomić architekta prowadzącego.
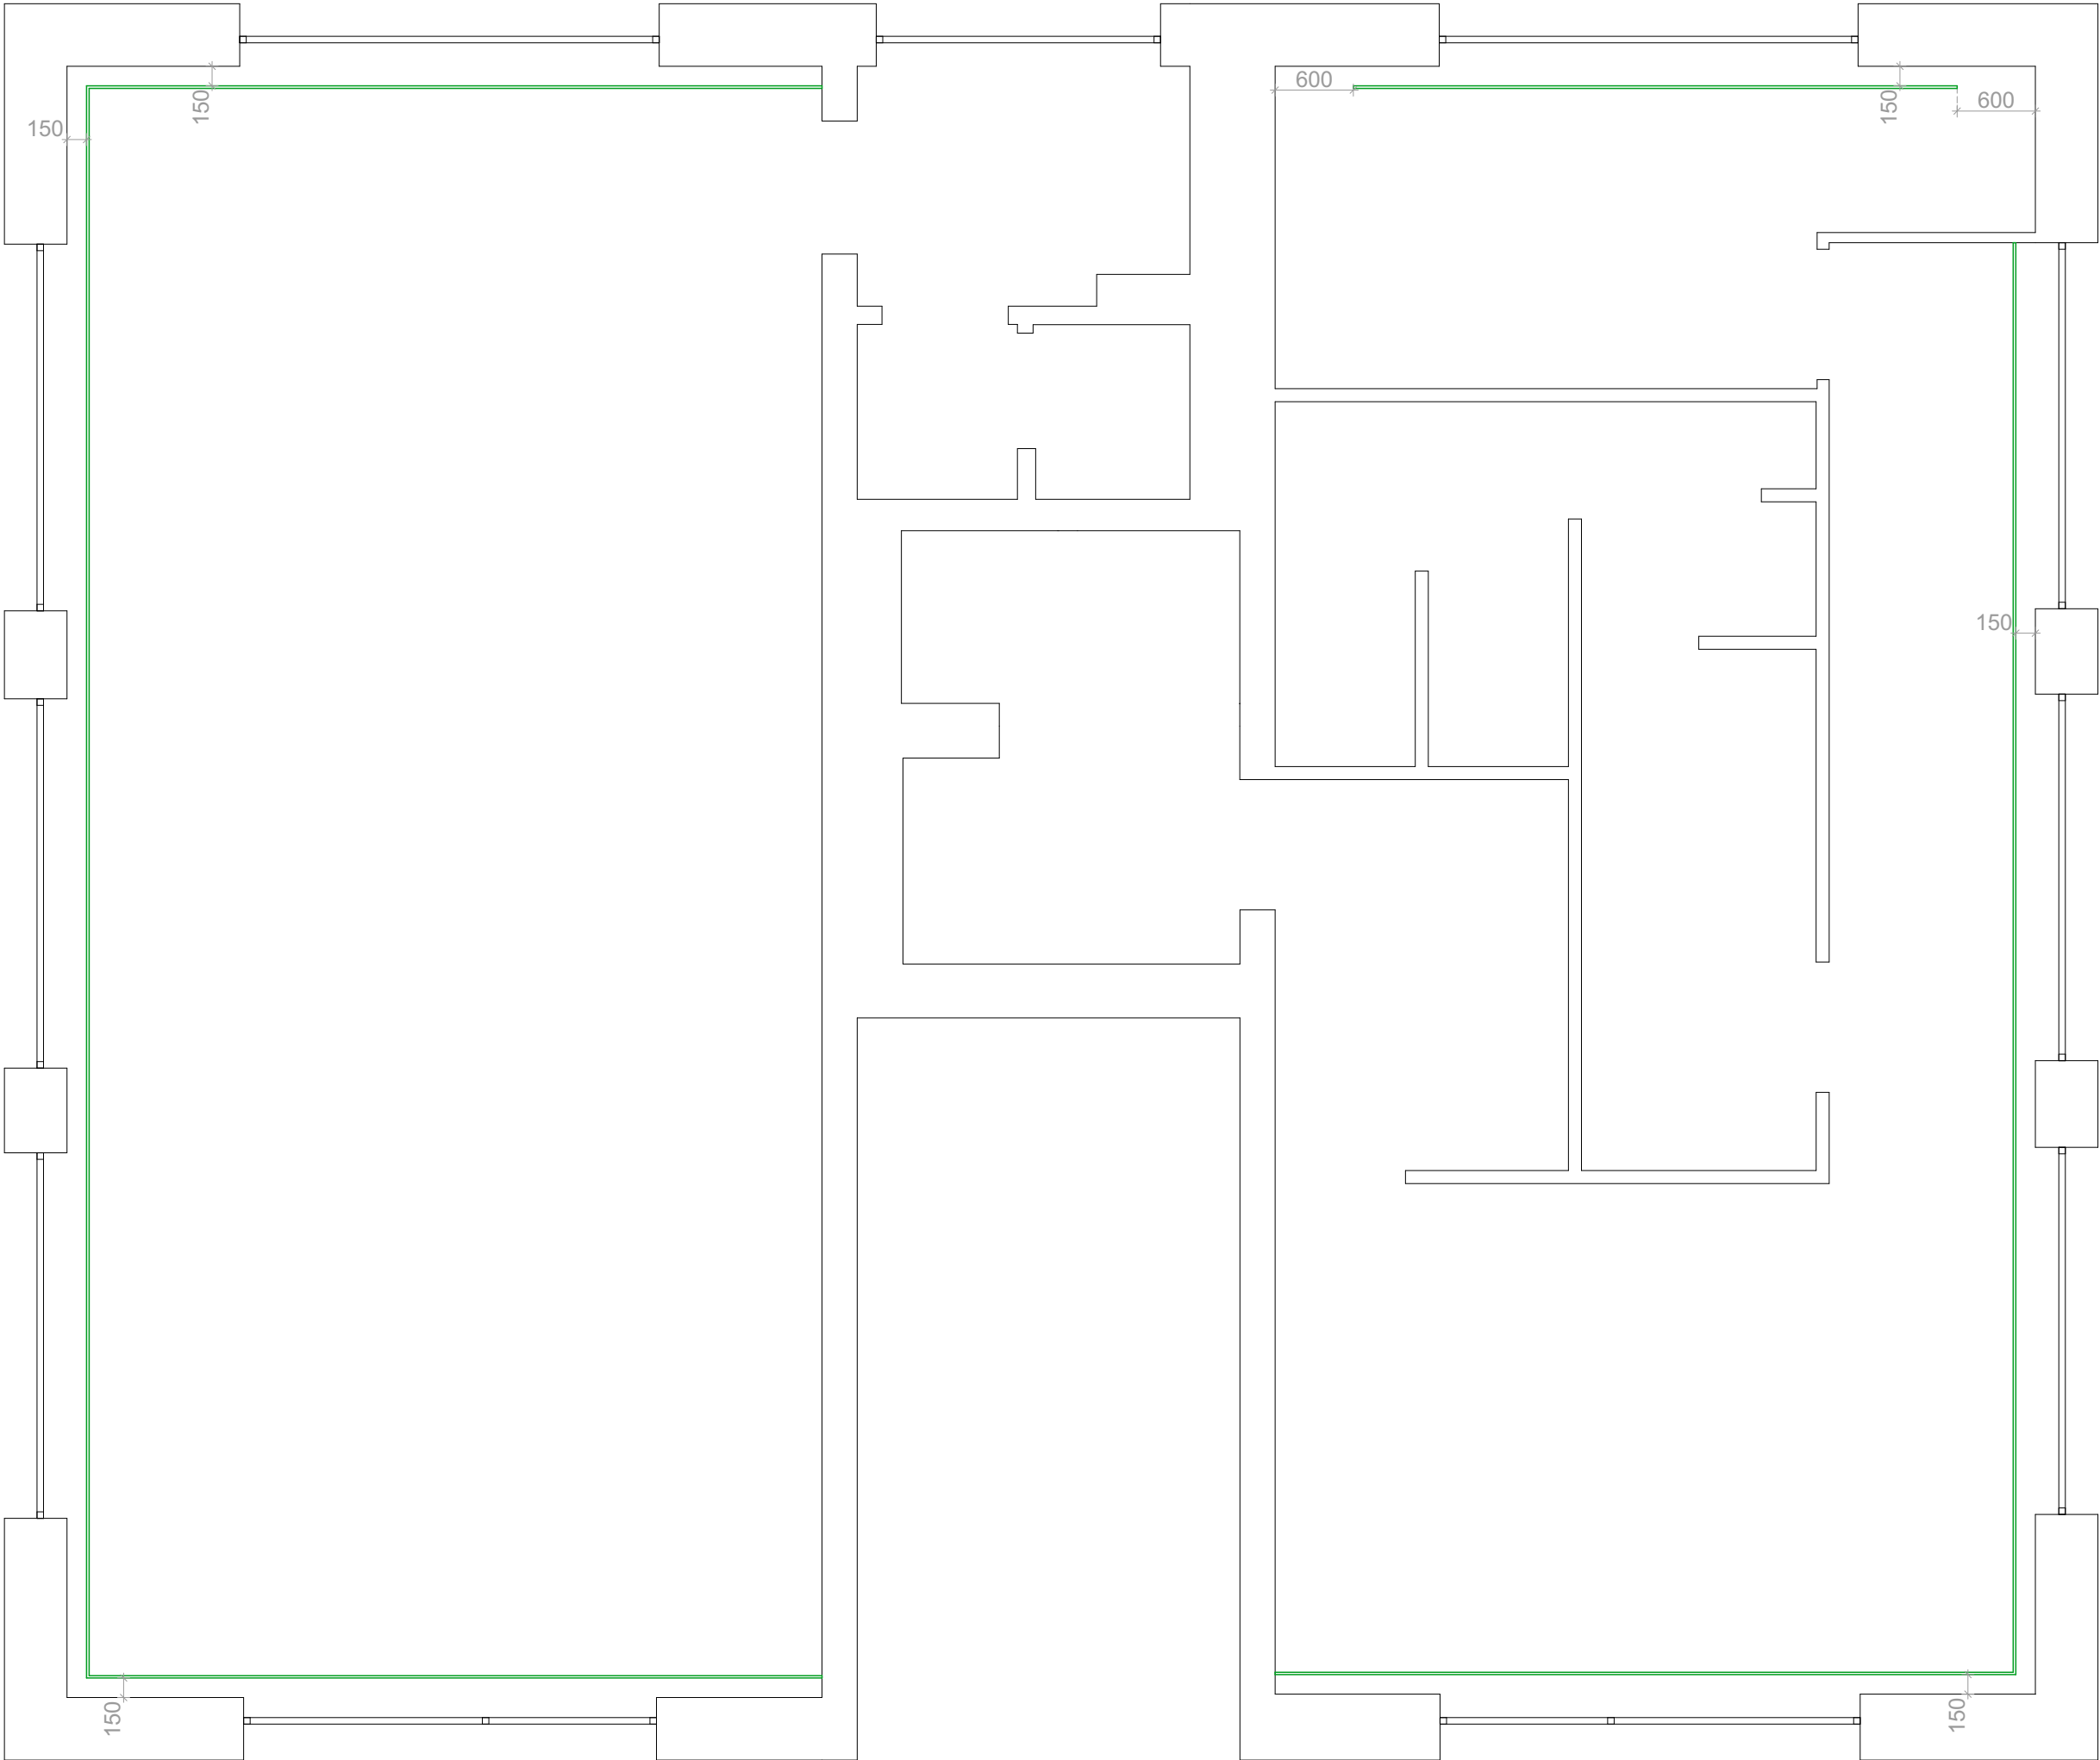
<div></div>						<div><div>legenda</div><div><div><div><div><div></div></div><div>podejście do kanału wentylacyjnego</div></div><div><div><div></div></div><div>grzejniki</div></div><div><div><div></div></div><div>klimatyzacja (proponowane miejsce)</div></div><div><div><div></div></div><div>skrzynki techniczne</div></div><div><div><div></div></div><div>nawiewnik</div></div></div><div><div>montaż listwy maskującej</div></div></div></div>
						<div><div>uwagi</div><div><div>1. Wszystkie wymiary podane na rysunkach muszą zostać sprawdzone na budowie przed rozpoczęciem robót budowlanych.</div><div>2. W razie dużych rozbieżności należy powiadomić architekta prowadzącego.</div></div></div>
						<div><div><div>nazwa rysunku</div><div>montaż sufitów podwieszanych / parter</div></div><div><div>skala</div><div>1:50</div></div><div><div>inwestor</div><div>GIZMO Żaklina Warda</div></div><div><div>projekt</div><div>Projekt aranżacji wnętrz studia treningowego</div></div><div><div>projektant</div><div>Patryk Pawłowski</div></div><div><div>główny projektant</div><div>Patryk Zalewski</div></div><div><div>arkusz</div><div>8</div></div></div>

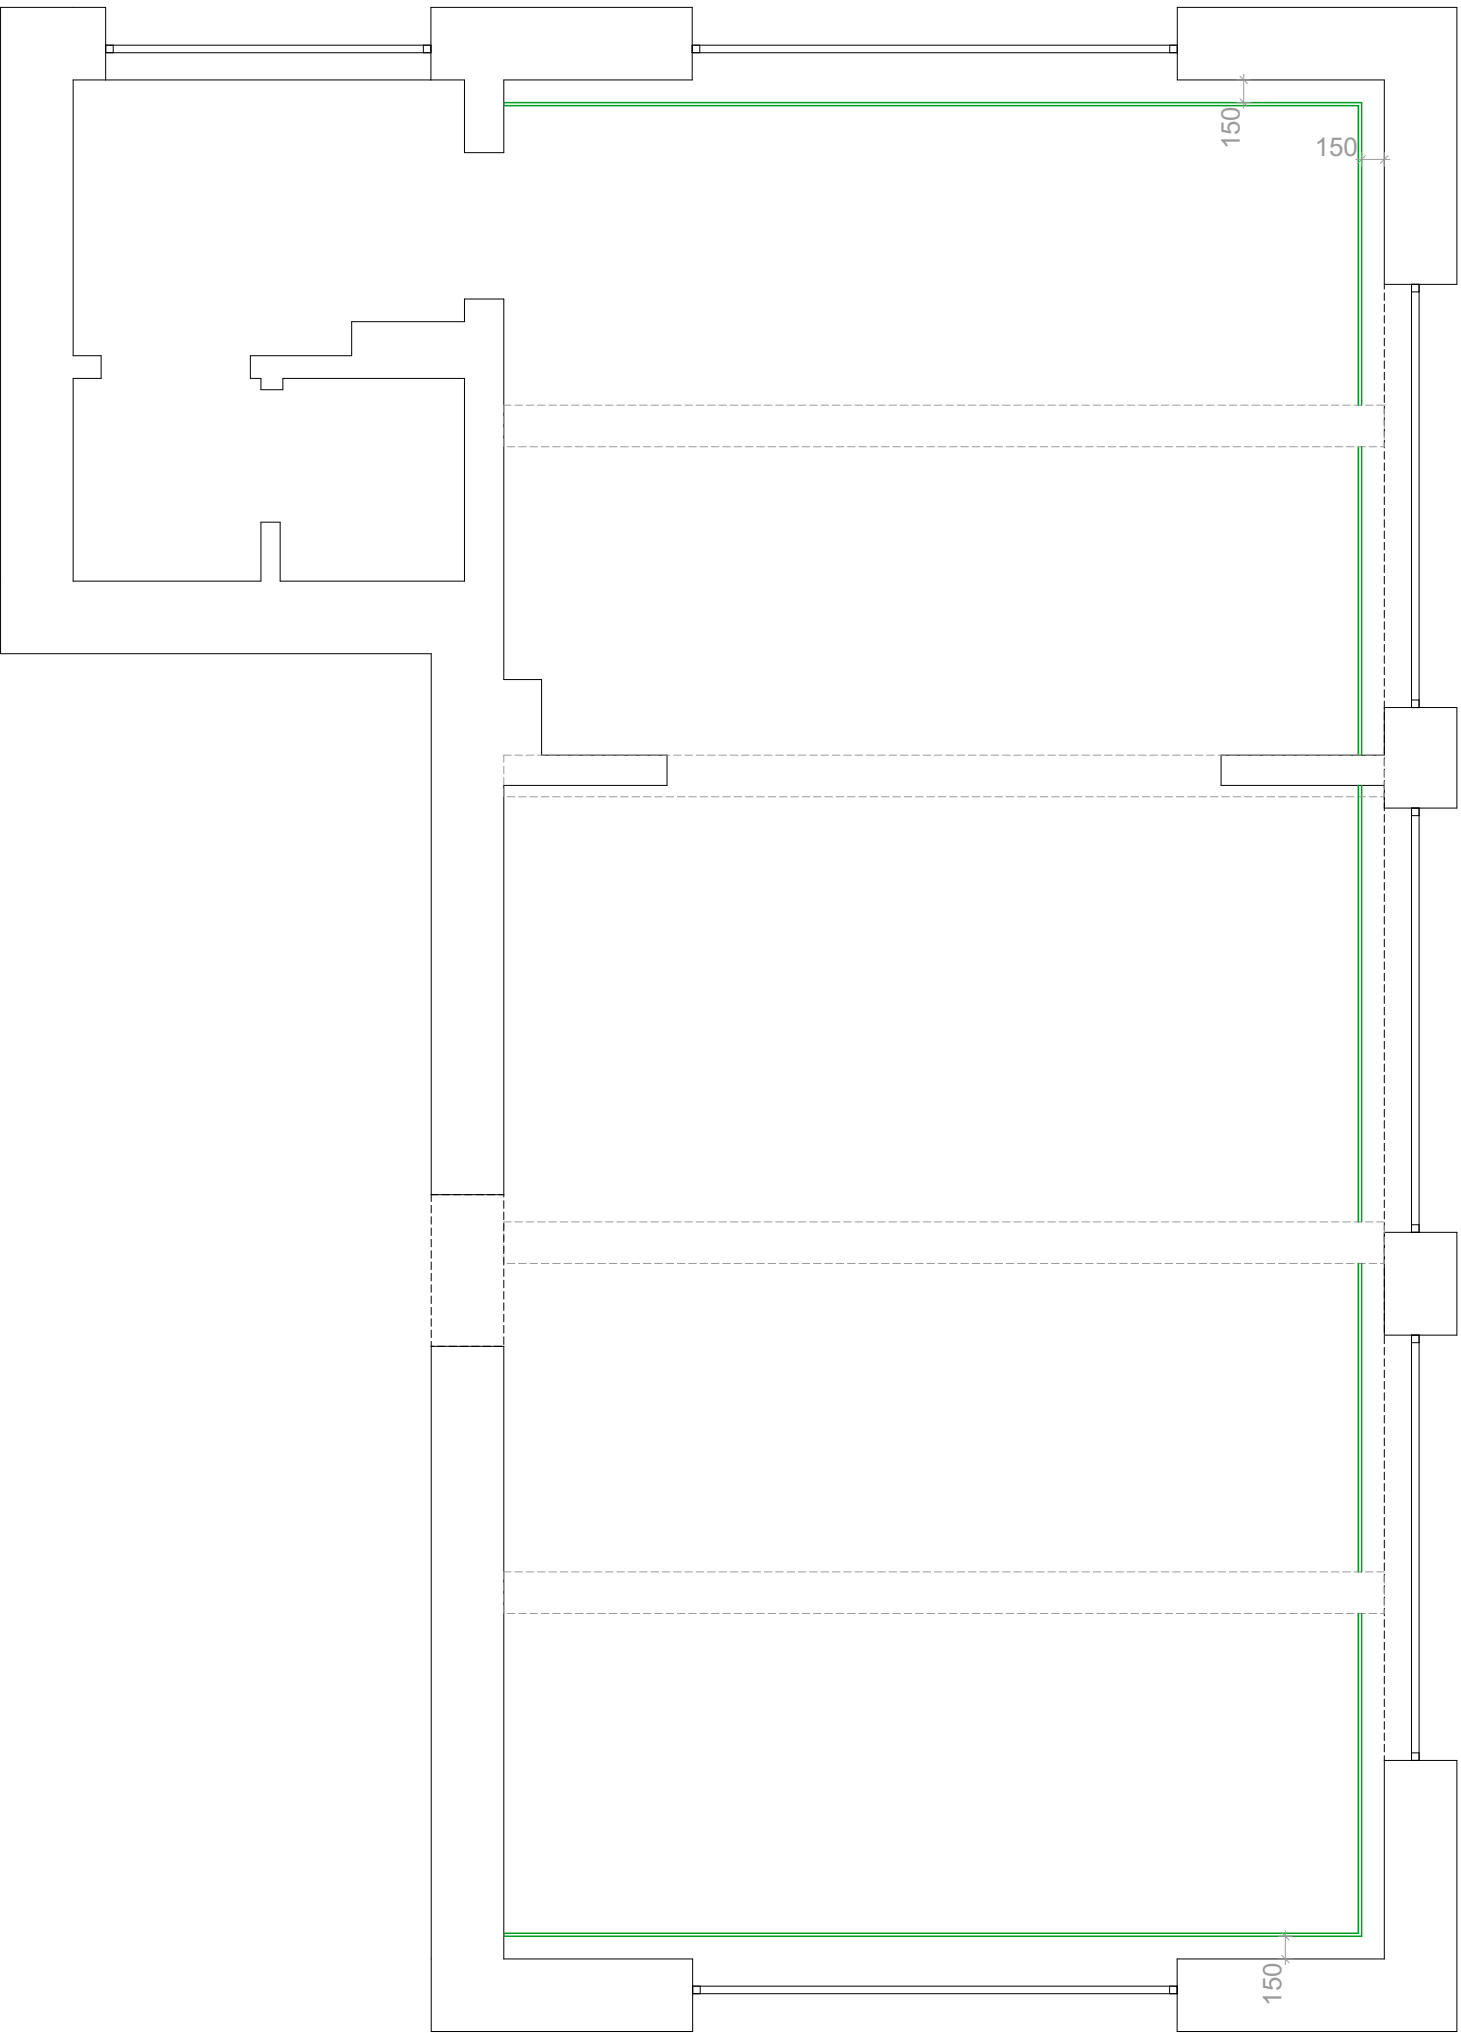


- legenda**
- ☒ podejście do kanału wentylacyjnego
 - grzejniki
 - klimatyzacja (proponowane miejsce)
 - skrzynki techniczne
 - nawiewnik

montaż listwy maskującej

uwagi


1. Wszystkie wymiary podane na rysunkach muszą zostać sprawdzone na budowie przed rozpoczęciem robót budowlanych.

2. W razie dużych rozbieżności należy powiadomić architekta prowadzącego.

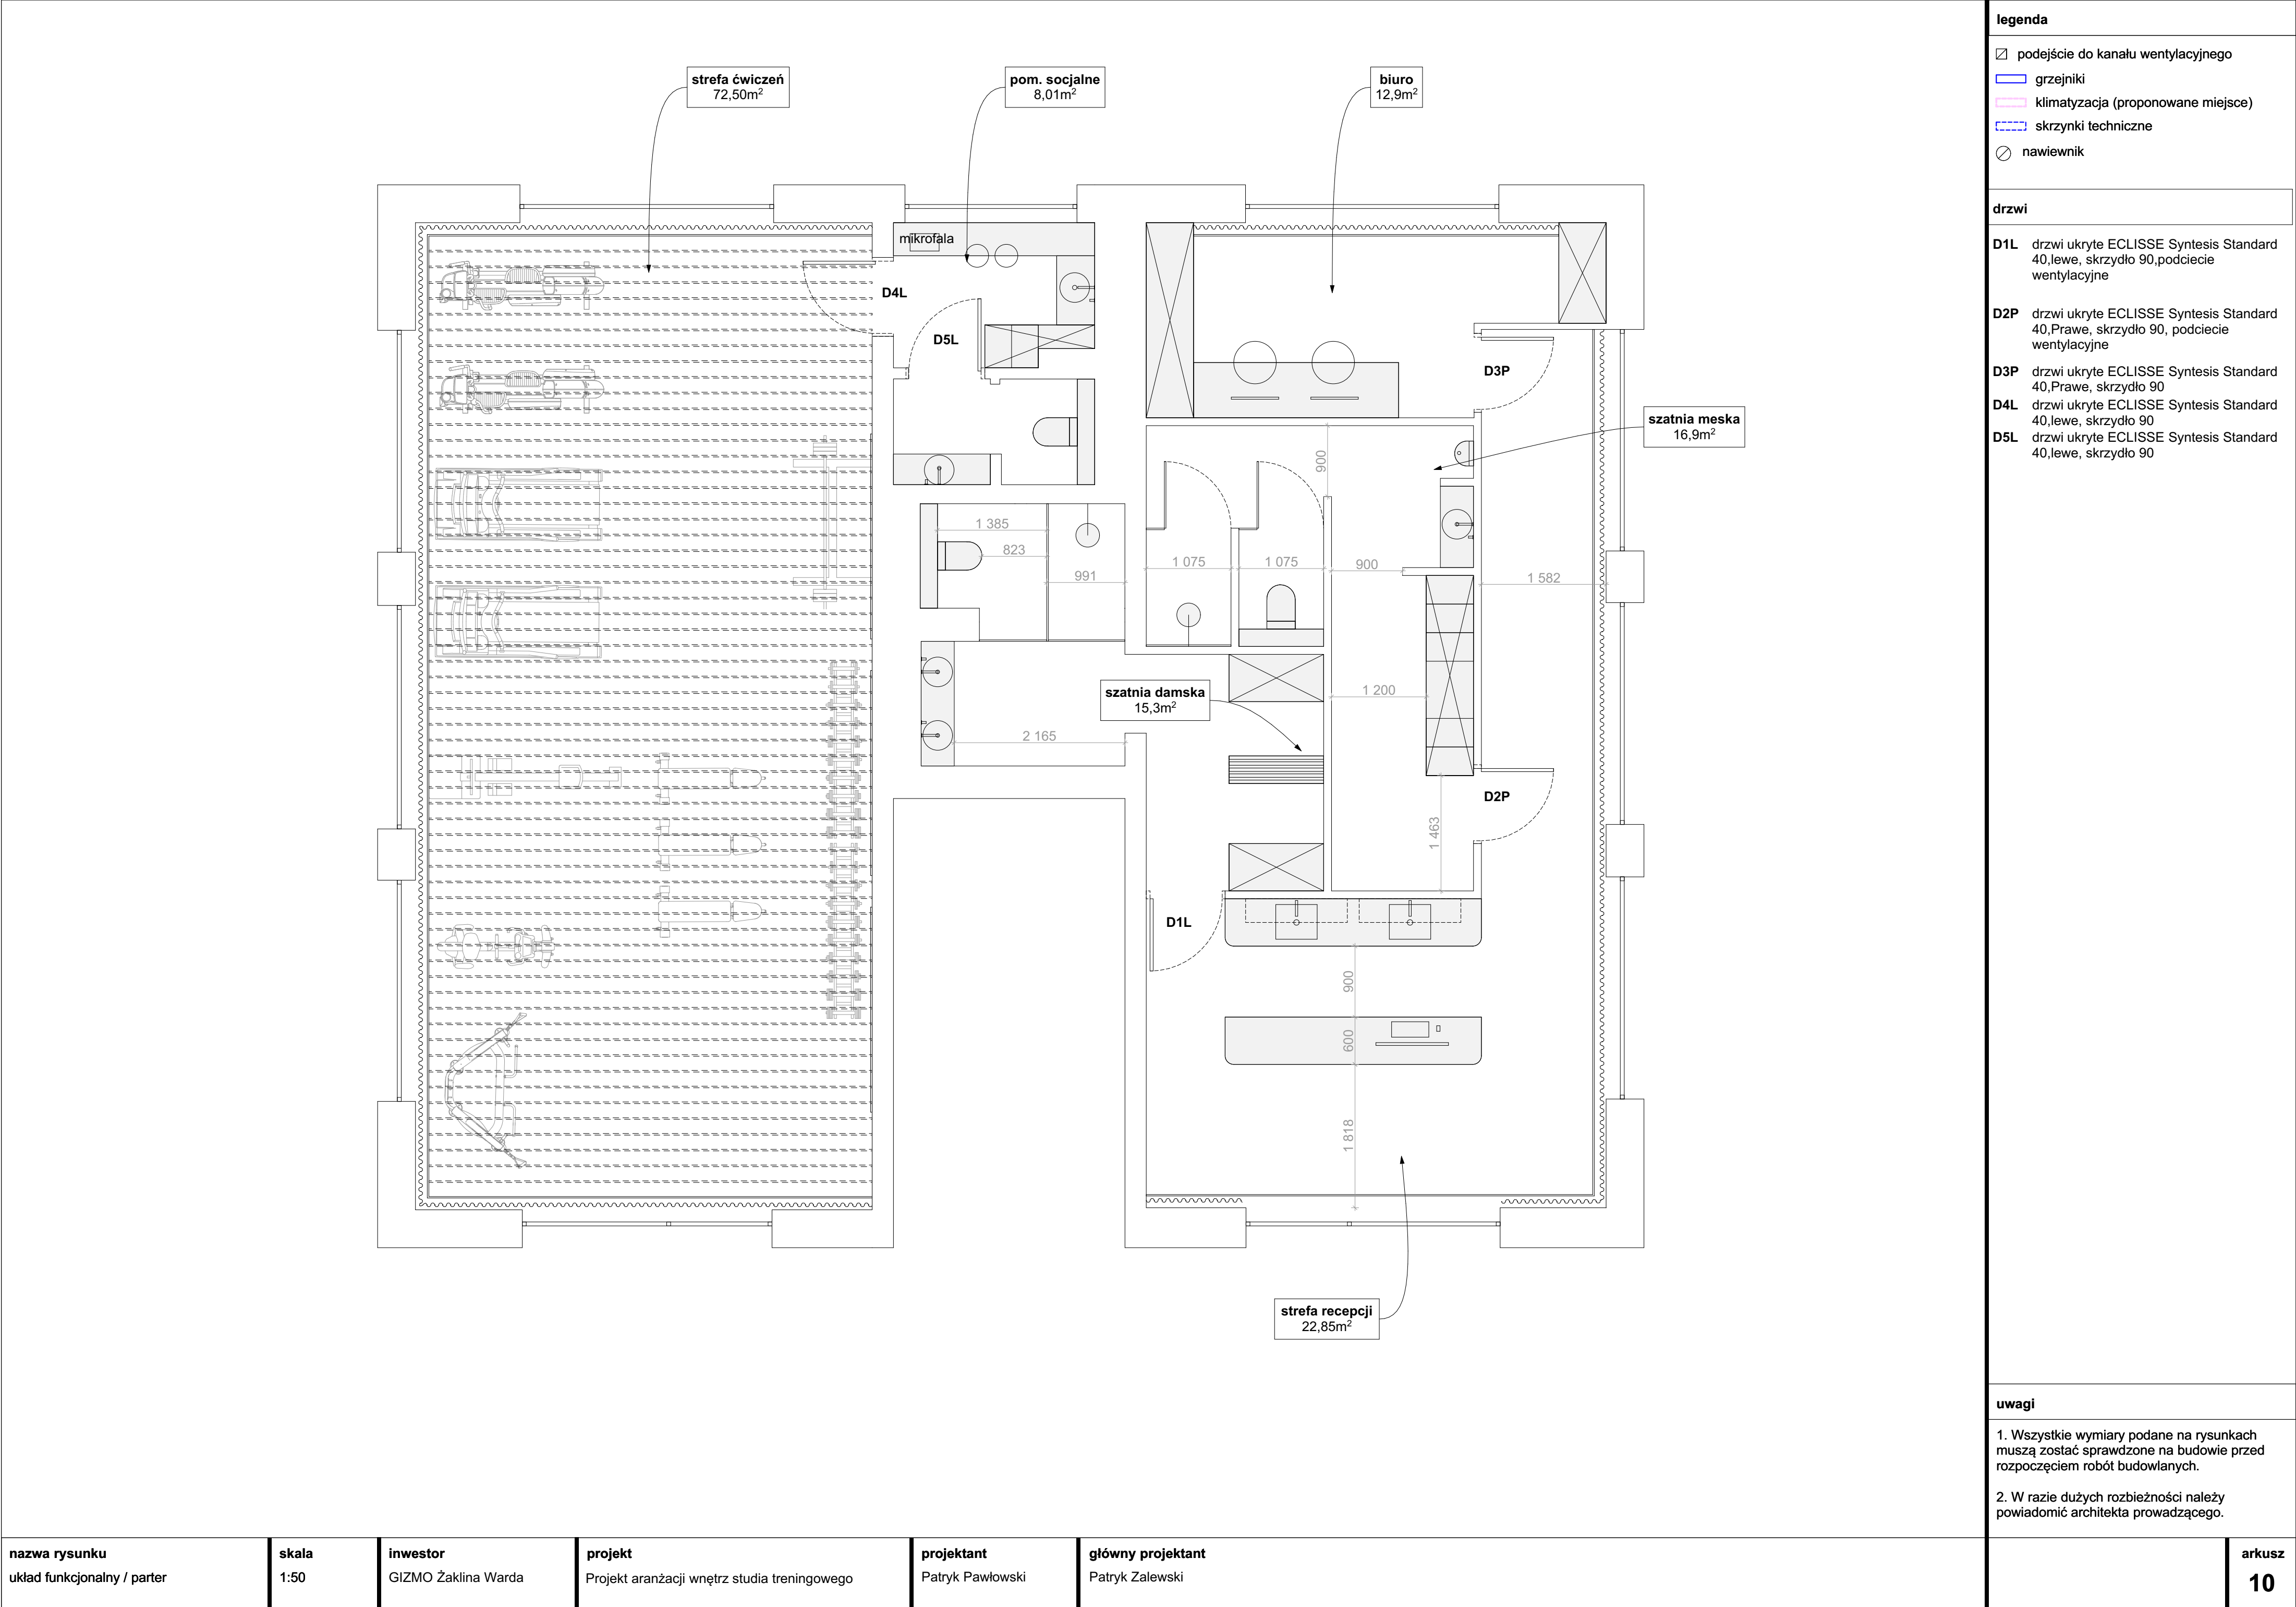

nazwa rysunku układ funkcjonalny / parter	skala 1:50	inwestor GIZMO Żaklina Warda	projekt Projekt aranżacji wnętrz studia treningowego	projektant Patrik Pawłowski	główny projektant Patrik Zalewski
---	----------------------	--	--	---------------------------------------	---

legenda ☐ podejście do kanału wentylacyjnego ▭ grzejniki ▭ klimatyzacja (proponowane miejsce) ▭ skrzynki techniczne ○ nawiewnik	drzwi D1L drzwi ukryte ECLISSE Syntesis Standard 40,lewe, skrzydło 90,podcięcie wentylacyjne D2P drzwi ukryte ECLISSE Syntesis Standard 40,Prawe, skrzydło 90, podcięcie wentylacyjne D3P drzwi ukryte ECLISSE Syntesis Standard 40,Prawe, skrzydło 90 D4L drzwi ukryte ECLISSE Syntesis Standard 40,lewe, skrzydło 90 D5L drzwi ukryte ECLISSE Syntesis Standard 40,lewe, skrzydło 90
uwagi 1. Wszystkie wymiary podane na rysunkach muszą zostać sprawdzone na budowie przed rozpoczęciem robót budowlanych. 2. W razie dużych rozbieżności należy powiadomić architekta prowadzącego.	arkusz 10

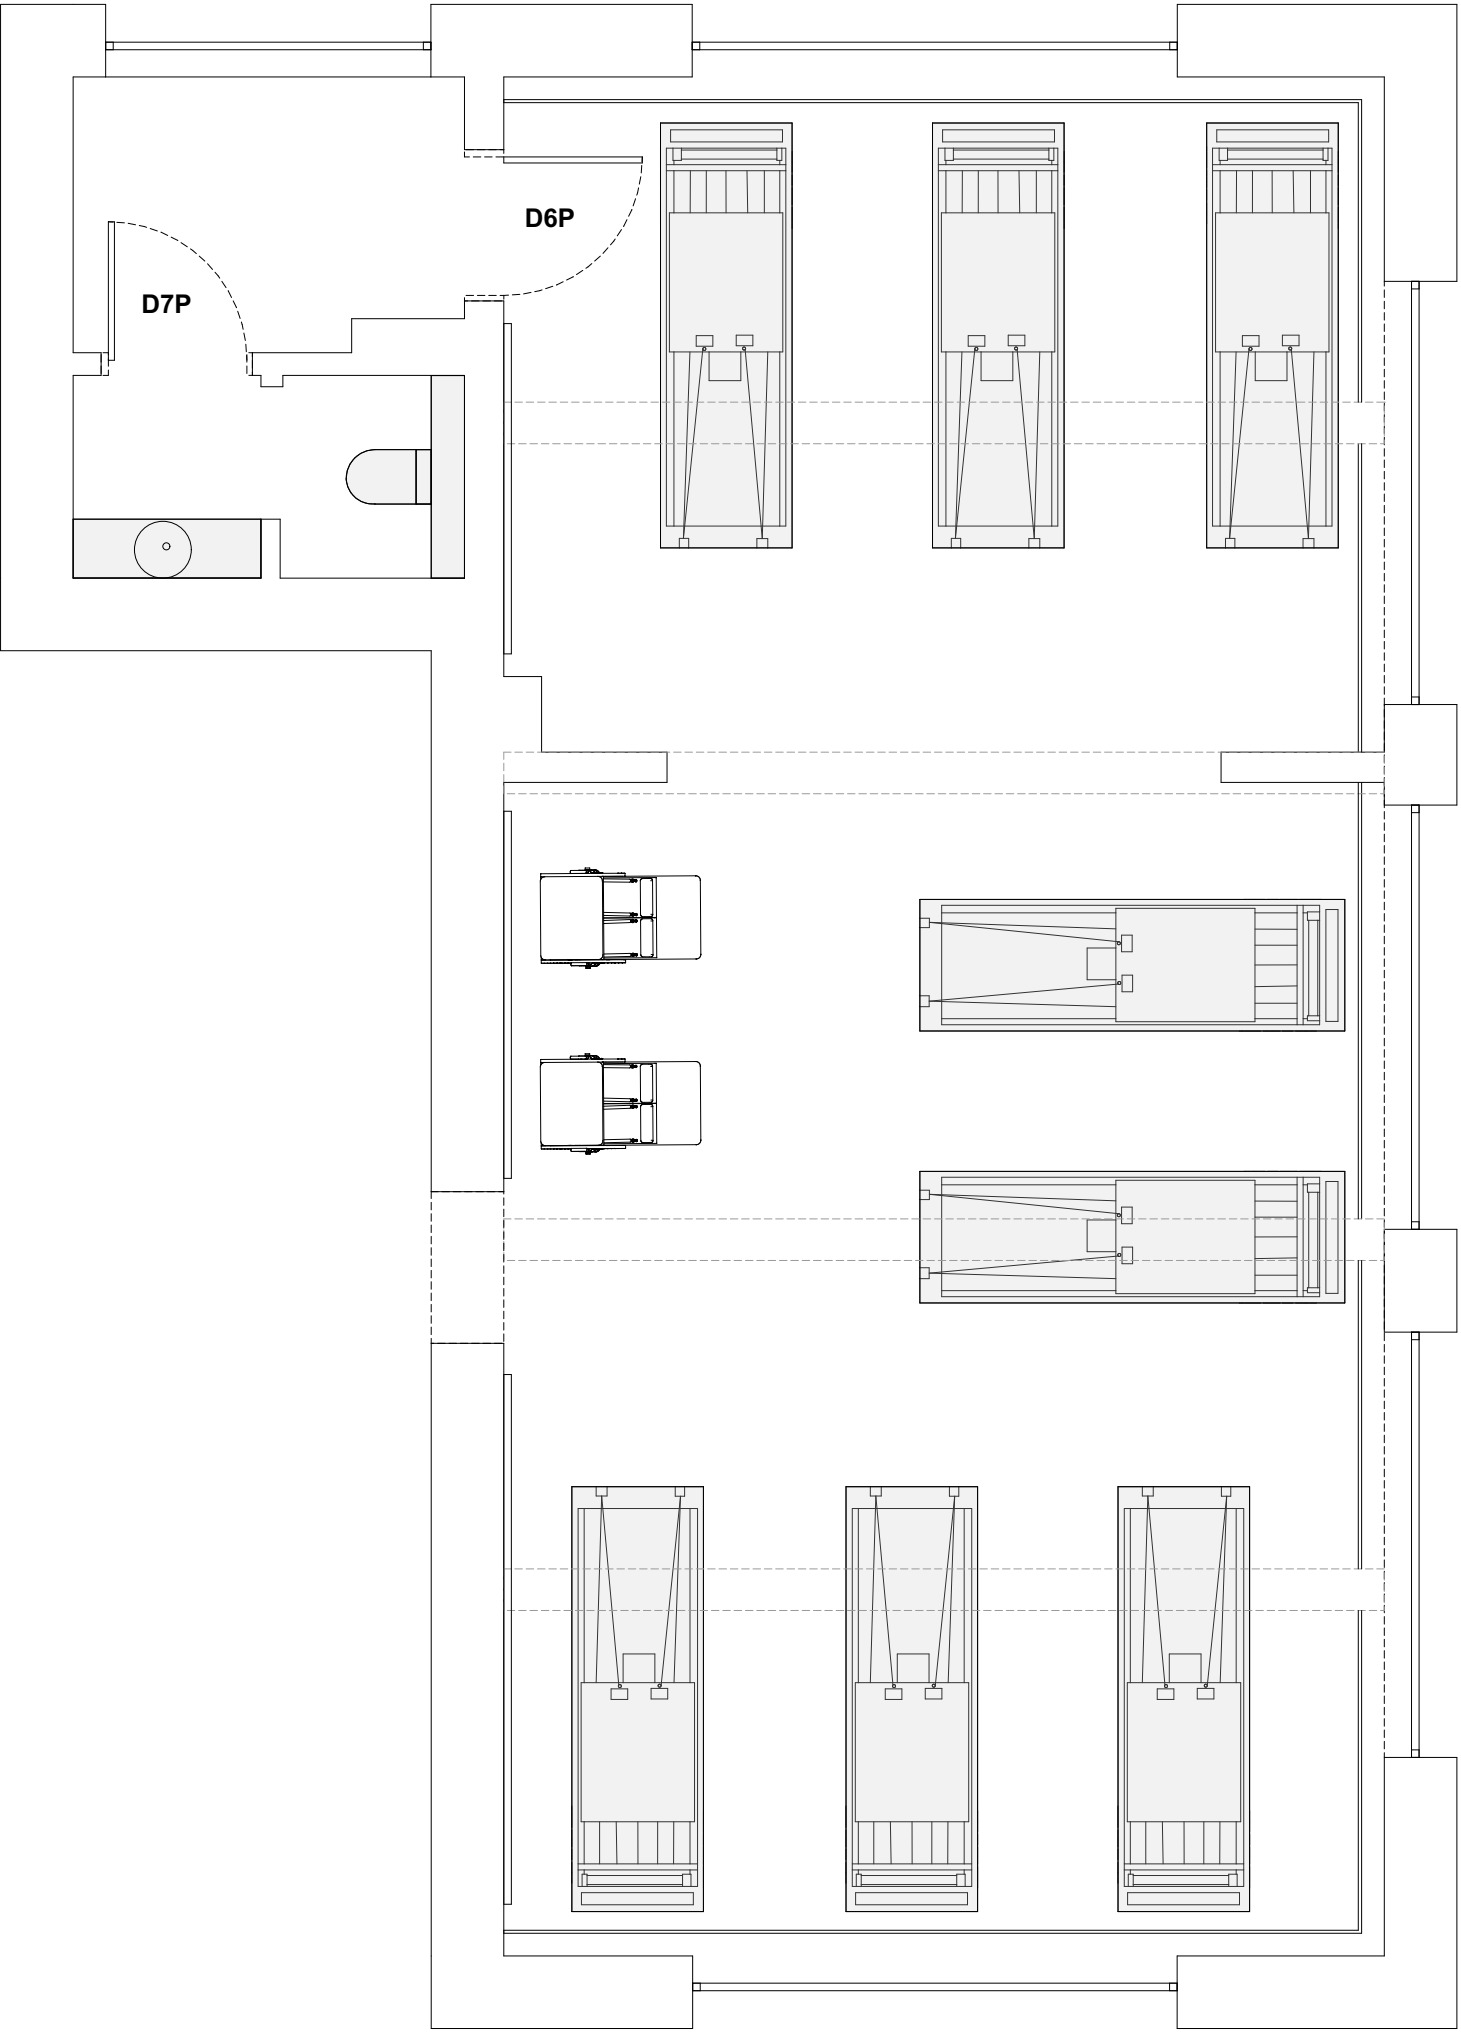

- legenda**
- ☒ podejście do kanału wentylacyjnego
 - grzejniki
 - klimatyzacja (proponowane miejsce)
 - skrzynki techniczne
 - nawiewnik

drzwi


- D6P** drzwi ukryte ECLISSE Syntesis Standard 40,prawe, skrzydło 90,podcięcie wentylacyjne
- D7P** drzwi ukryte ECLISSE Syntesis Standard 40,Prawe, skrzydło 90, podcięcie wentylacyjne

uwagi

1. Wszystkie wymiary podane na rysunkach muszą zostać sprawdzone na budowie przed rozpoczęciem robót budowlanych.
2. W razie dużych rozbieżności należy powiadomić architekta prowadzącego.





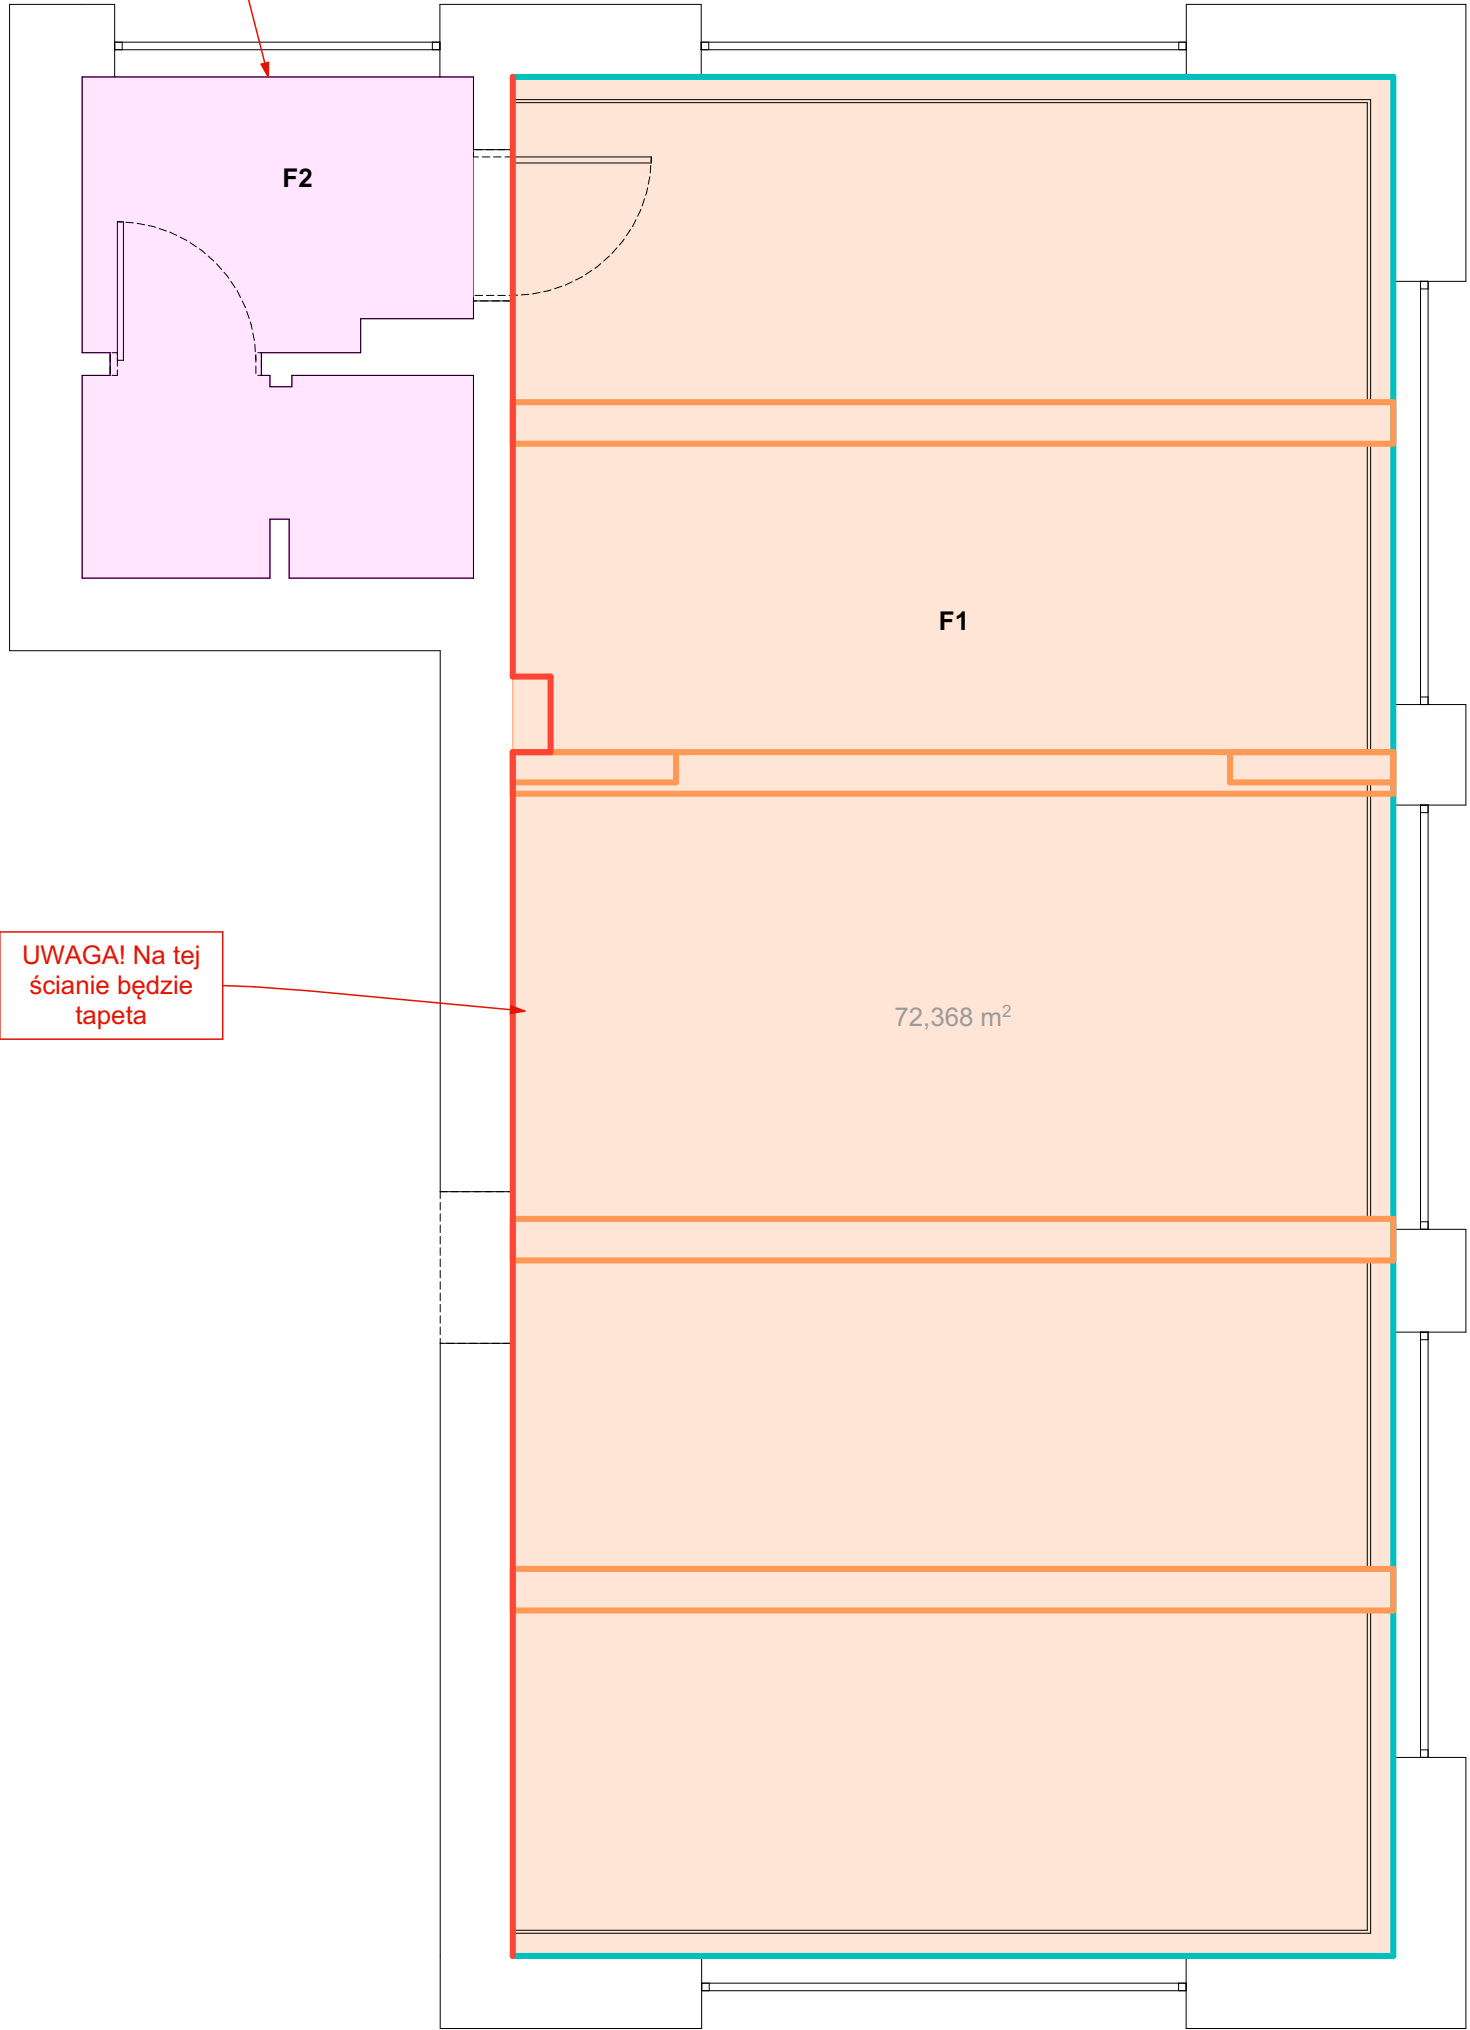


UWAGA! Fragmenty okładziny ścian w szatniach oraz łazienkach damskich oraz męskich jak również pokoju socjalnego i pomieszczenia porządkowego, są takie same! Fragment podziału znajduje się na stronie 20





UWAGA! Na tej ścianie będzie tapeta

legenda

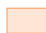- ☒ podejście do kanału wentylacyjnego
-  grzejniki
-  klimatyzacja (proponowane miejsce)
-  skrzynki techniczne
-  nawiewnik

 farba 1 - beżowa NCS S2005-Y60R (F1)

 mikrocement (MC1) NCS S2005-Y60R

 farba 2 - Karmelowy, wodoodporny NCS 4020-Y30R (F2)

uwaga!

drzwi od łazienki (obustronnie), listwy przypodłogowe, maskownice, oprawy gipsowe natynkowe i podtynkowe, skrzynki rozdzielcze nad drzwiami i widoczne kratki wentylacyjne należy pomalować farbą ścienną.

uwagi

- Wszystkie wymiary podane na rysunkach muszą zostać sprawdzone na budowie przed rozpoczęciem robót budowlanych.
- W razie dużych rozbieżności należy powiadomić architekta prowadzącego.

nazwa rysunku
wykończenie ścian i sufitów / piętro

skala
1:50

inwestor
GIZMO Żaklina Warda

projekt
Projekt aranżacji wnętrz studia treningowego







projektant
Patrik Pawłowski


główny projektant
Patrik Zalewski

arkusz
15

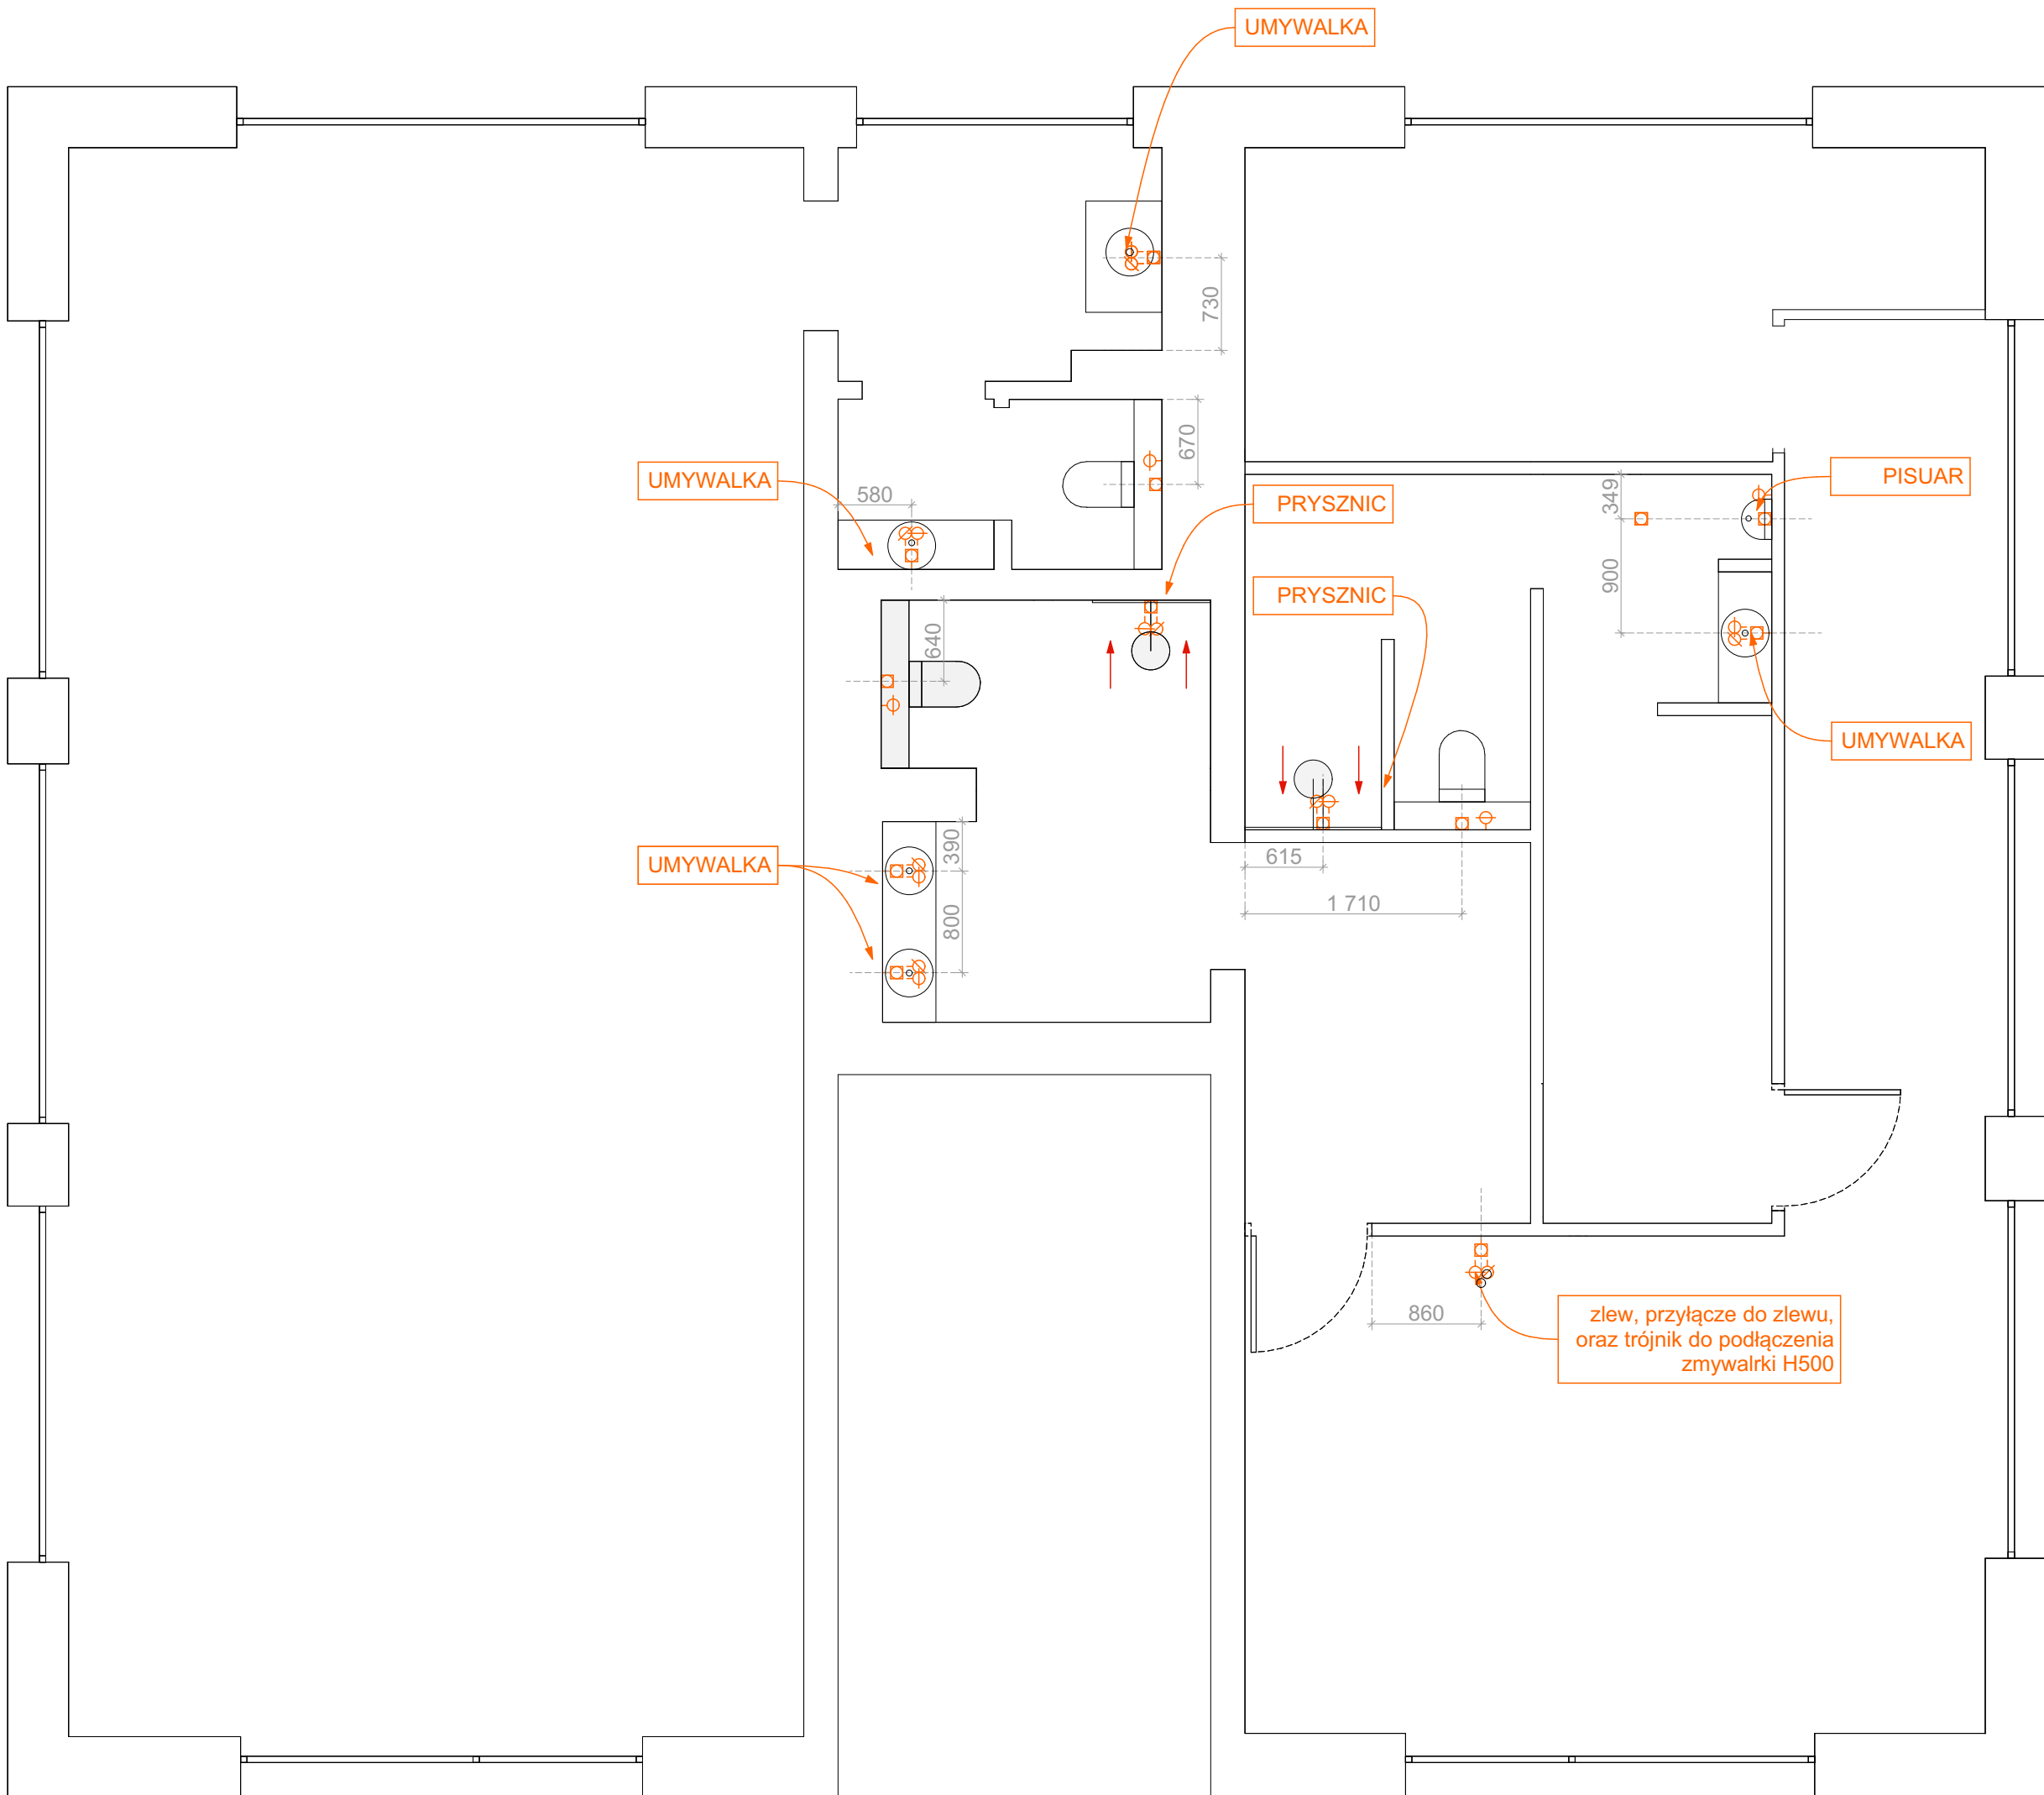

<div></div>						<div><div>legenda</div><div><div><div><div><div><input checked="" type="checkbox"/></div><div>podejście do kanału wentylacyjnego</div></div><div><div><div></div></div><div>grzejniki</div></div><div><div><div></div></div><div>klimatyzacja (proponowane miejsce)</div></div><div><div><div></div></div><div>skrzynki techniczne</div></div><div><div><div></div></div><div>nawiewnik</div></div></div><div><div><div></div></div><div>panel winylowy do wyboru przez inwestora (P1)</div></div><div><div><div></div></div><div>Listwa przypodłogowa 2000mm</div></div></div></div></div>
						<div><div>uwaga!</div><div>drzwi od łazienki (obustronnie), listwy przypodłogowe, maskownice, oprawy gipsowe natynkowe i podtynkowe, skrzynki rozdzielcze nad drzwiami i widoczne kratki wentylacyjne należy pomalować farbą ścienną.</div></div>
						<div><div>uwagi</div><div><div>1. Wszystkie wymiary podane na rysunkach muszą zostać sprawdzone na budowie przed rozpoczęciem robót budowlanych.</div><div>2. W razie dużych rozbieżności należy powiadomić architekta prowadzącego.</div></div></div>
<div><div>nazwa rysunku</div><div>wykończenie podłóg / piętro</div></div>	<div><div>skala</div><div>1:50</div></div>	<div><div>inwestor</div><div>GIZMO Żaklina Warda</div></div>	<div><div>projekt</div><div>Projekt aranżacji wnętrz studia treningowego</div></div>	<div><div>projektant</div><div>Patryk Pawłowski</div></div>	<div><div>główny projektant</div><div>Patryk Zalewski</div></div>	<div><div></div><div>arkusz</div><div>17</div></div>

<div><div><p>UMYWALKA</p><p>UMYWALKA</p><p>UMYWALKA</p><p>PRYSZNIC</p><p>PRYSZNIC</p><p>PISUAR</p><p>UMYWALKA</p><p>zlew, przyłącze do zlewu, oraz trójnik do podłączenia zmywarki H500</p></div></div>						
<div><div><p>legenda</p><ul style="list-style-type: none"> podejście do kanału wentylacyjnego grzejniki klimatyzacja (proponowane miejsce) skrzynki techniczne nawiewnik</div><div></div></div>						
<div><div><p>uwagi</p><p>1. Wszystkie wymiary podane na rysunkach muszą zostać sprawdzone na budowie przed rozpoczęciem robót budowlanych.</p><p>2. W razie dużych rozbieżności należy powiadomić architekta prowadzącego.</p></div></div>						
<div><p>nazwa rysunku</p><p>hydraulika / parter</p></div>	<div><p>skala</p><p>1:50</p></div>	<div><p>inwestor</p><p>GIZMO Żaklina Warda</p></div>	<div><p>projekt</p><p>Projekt aranżacji wnętrz studia treningowego</p></div>	<div><p>projektant</p><p>Patryk Pawłowski</p></div>	<div><p>główny projektant</p><p>Patryk Zalewski</p></div>	<div></div> <div><p>arkusz</p><p>18</p></div>

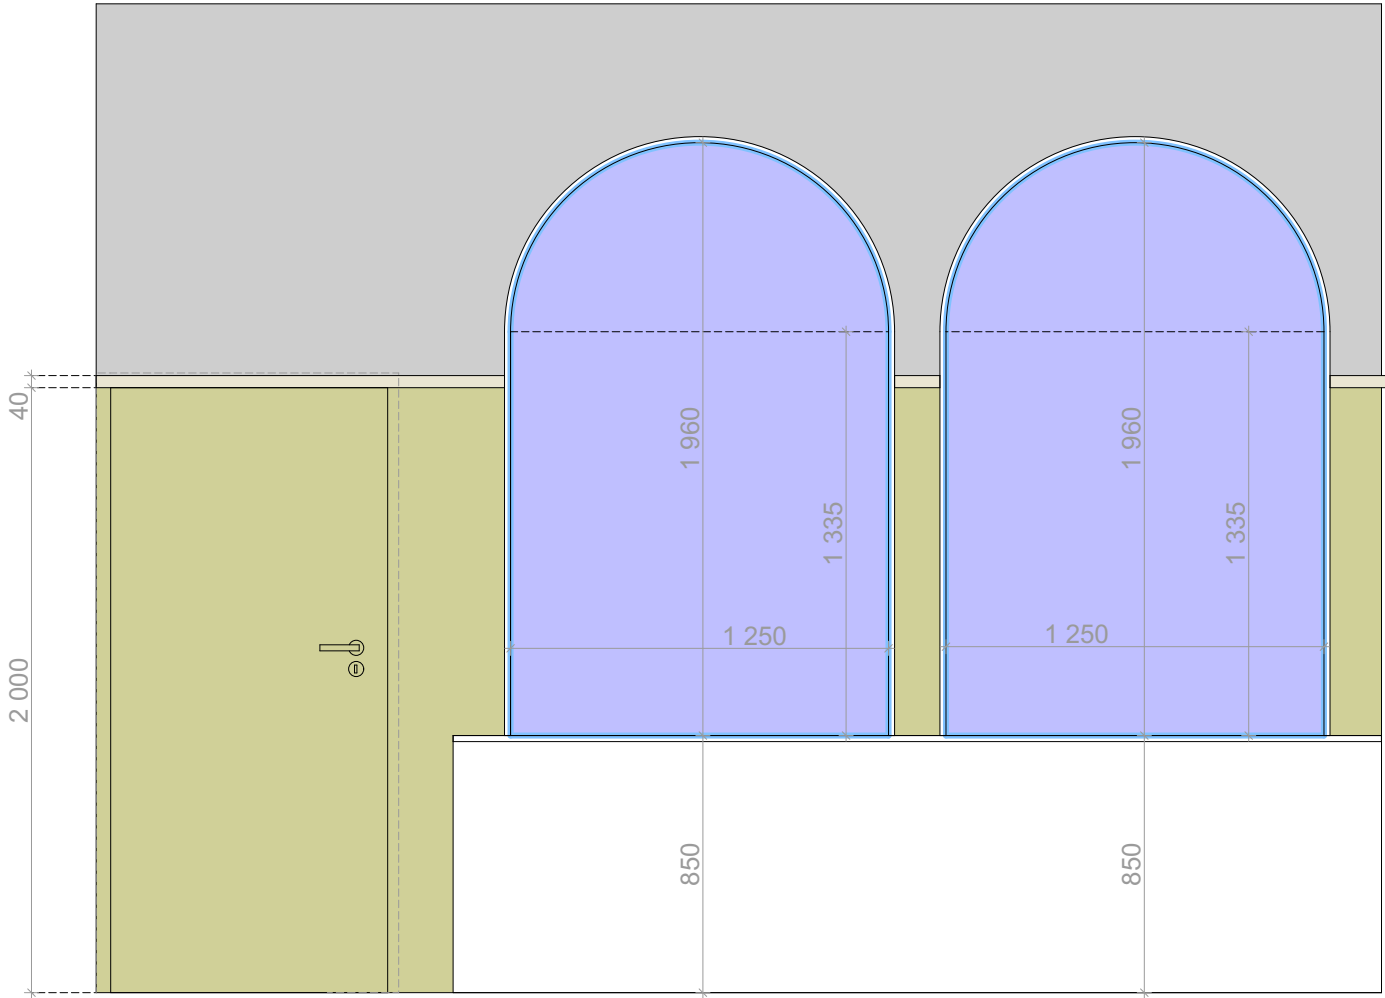

- legenda**
- mikrocement (**MC1**)
NCS S2005-Y60R
 - tapeta wybrana przez inwestora
 - Listwa dekoracyjna malowana na
kolor sufitu - ukryty led świecący
w górę
 - mozaika lub płytki taka jak w
łazienkach



- uwagi**
- Wszystkie wymiary podane na rysunkach
muszą zostać sprawdzone na budowie przed
rozpoczęciem robót budowlanych.
 - W razie dużych rozbieżności należy
powiadomić architekta prowadzącego.



nazwa rysunku
okładzina ścian / korytarz

inwestor
GIZMO Żaklina Warda

projekt
Projekt aranżacji wnętrz studia treningowego

projektant
Patryk Pawłowski

główny projektant
Patryk Zalewski

arkusz
20





nazwa rysunku
recepcja / widoki 3D


inwestor
GIZMO Żaklina Warda

projekt
Projekt aranżacji wnętrza studia treningowego

projektant
Patrik Pawłowski

główny projektant
Patrik Zalewski

arkusz
22

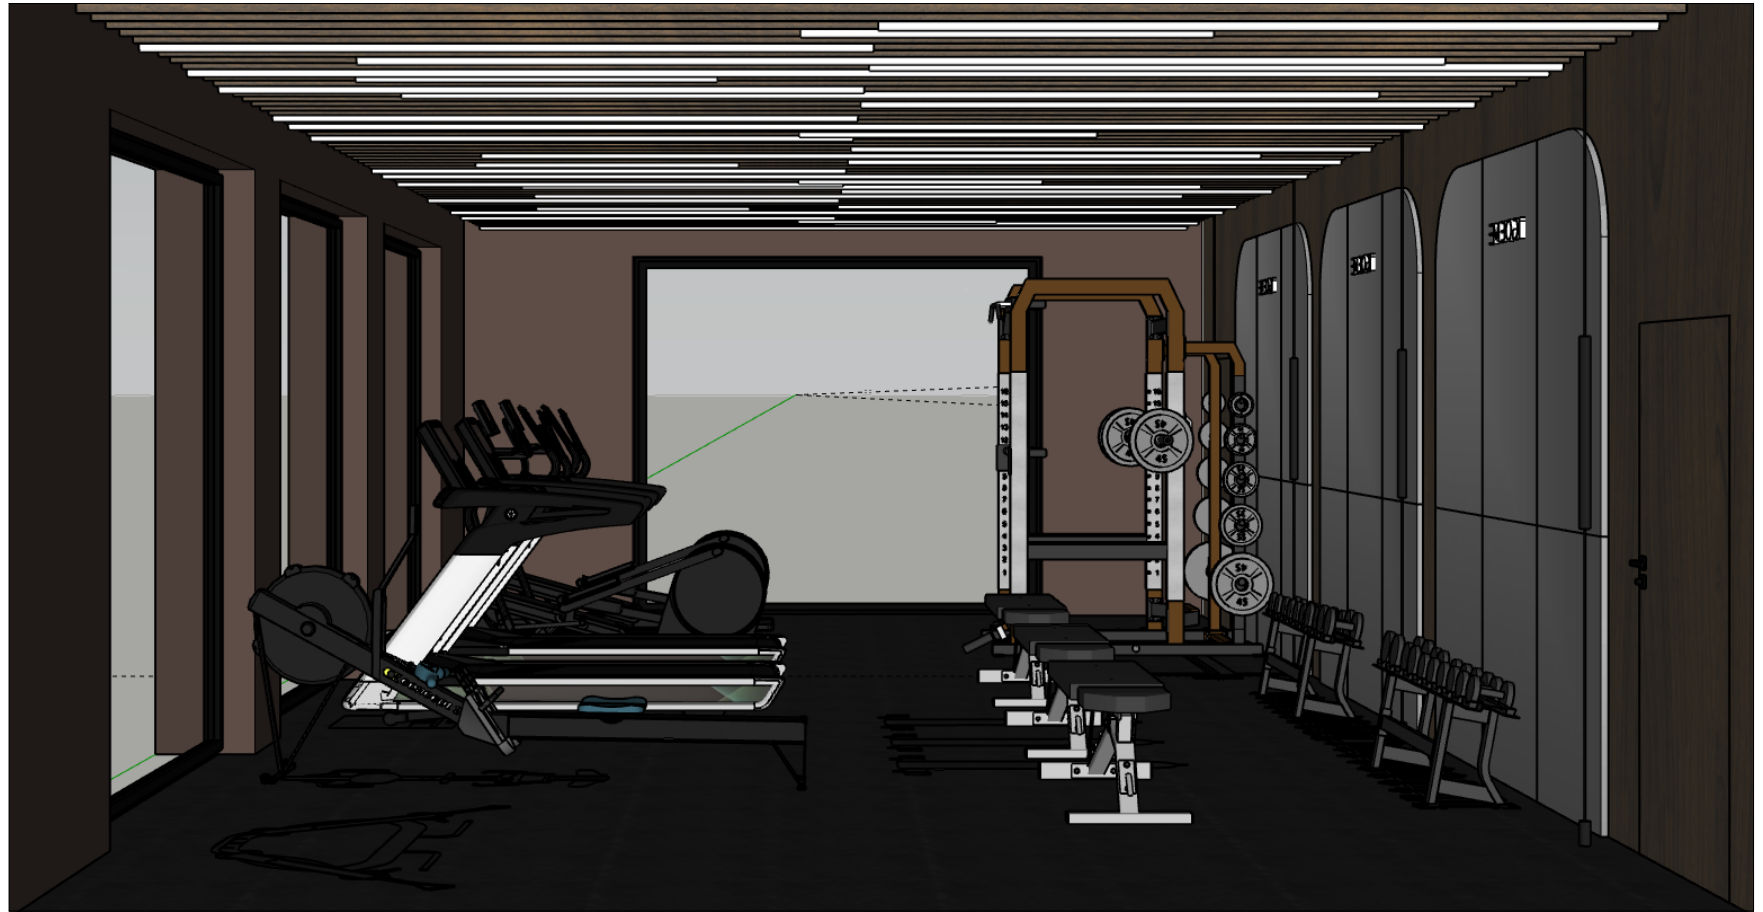

nazwa rysunku
recepcja / wolne ciężary / widoki 3D




inwestor
GIZMO Żaklina Warda

projekt
Projekt aranżacji wnętrza studia treningowego


projektant
Patrik Pawłowski

główny projektant
Patrik Zalewski

arkusz
23

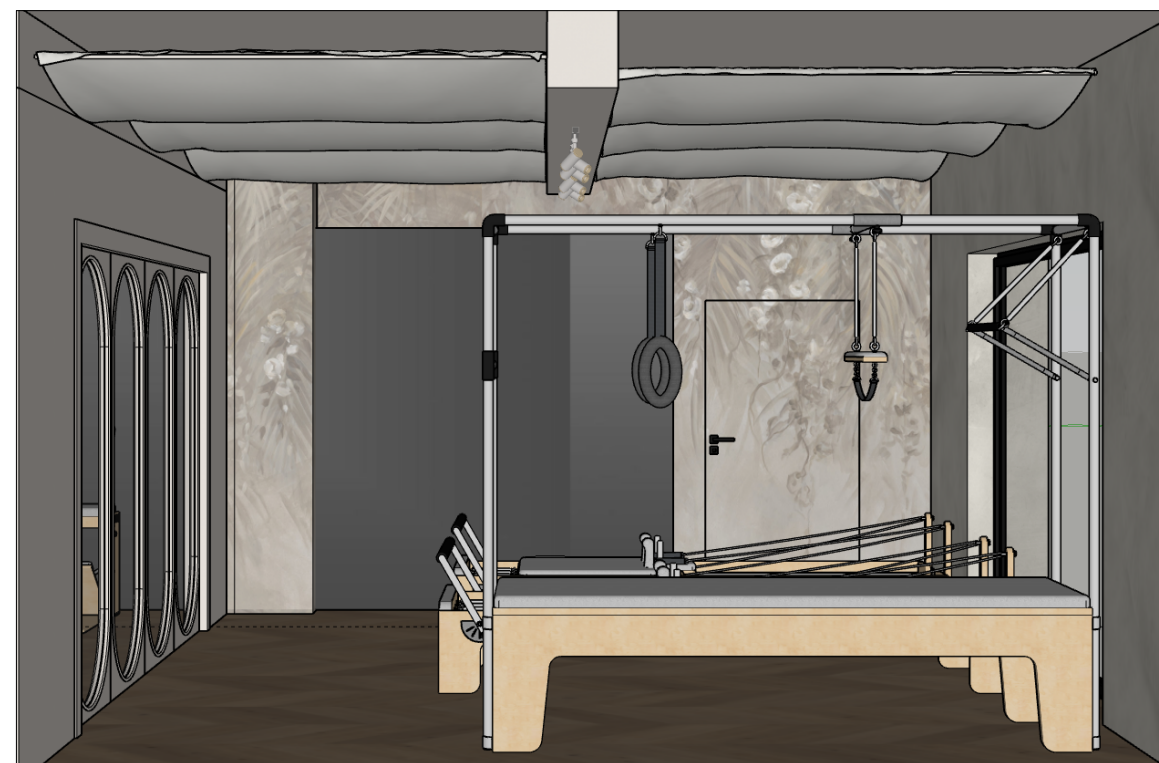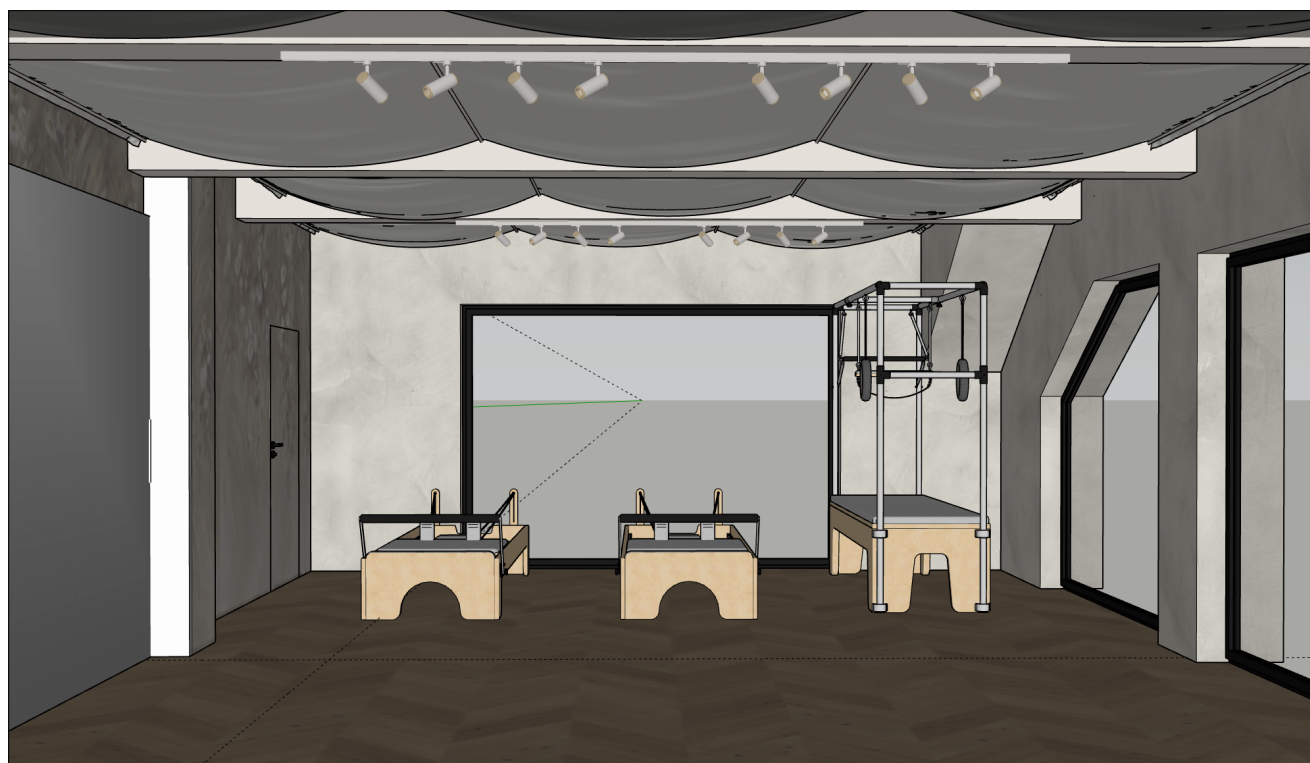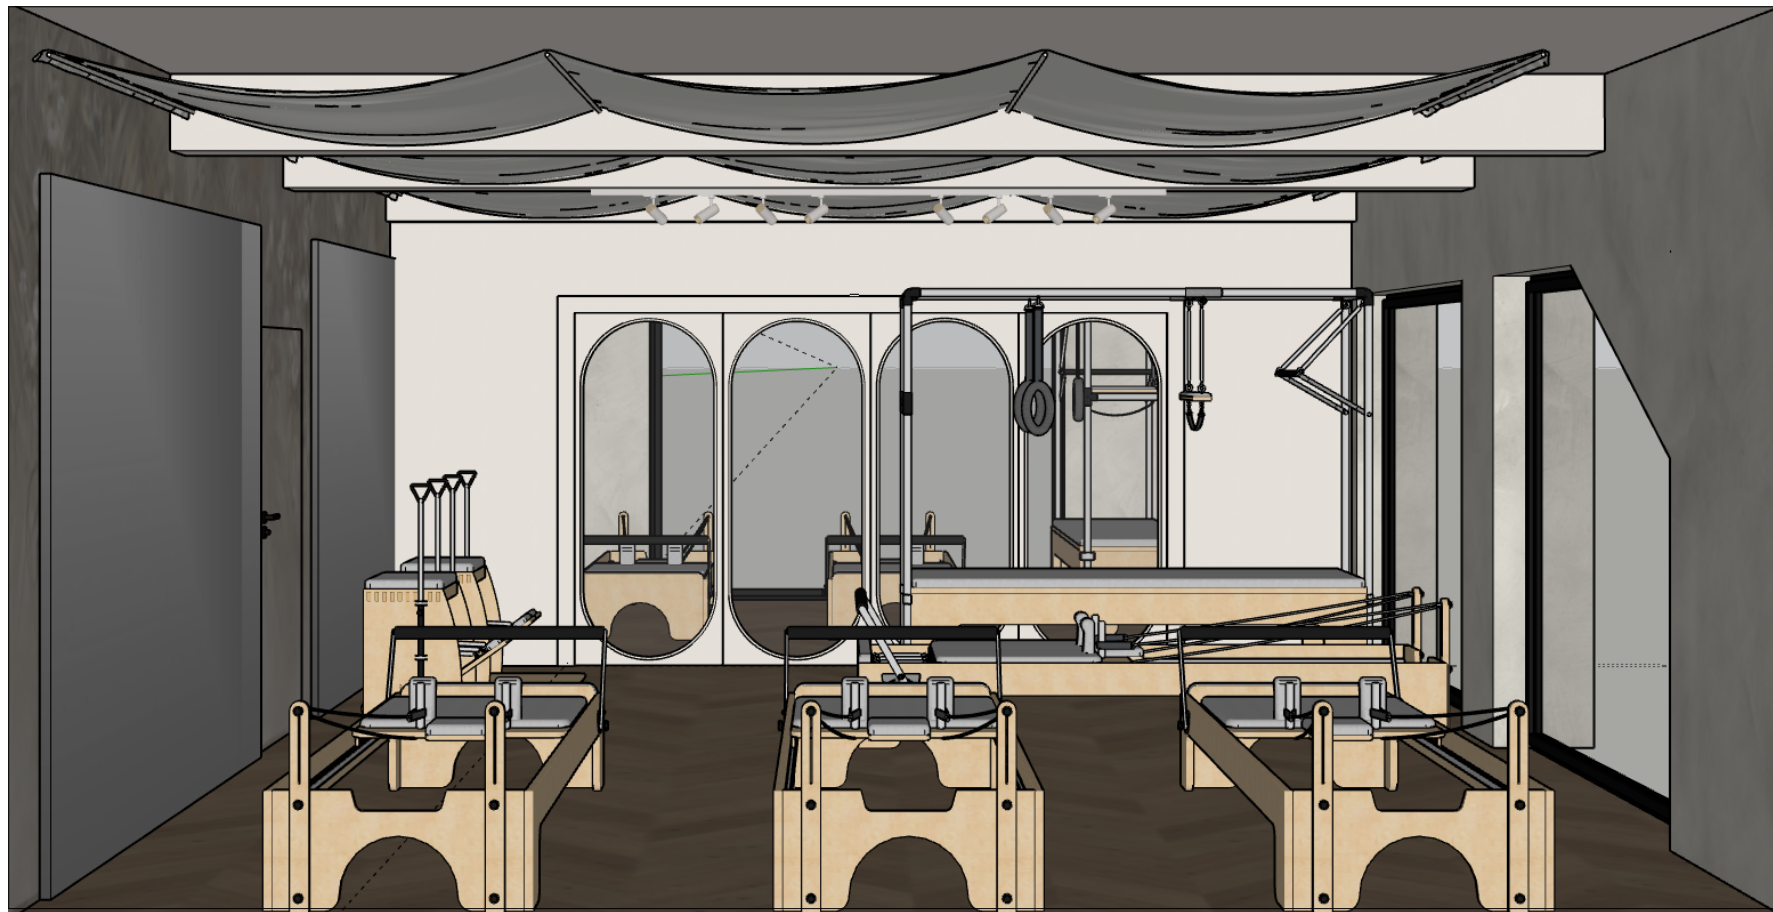

nazwa rysunku piętro / widoki 3D	inwestor GIZMO Żaklina Warda	projekt Projekt aranżacji wnętrza studia treningowego	projektant Patryk Pawłowski	główny projektant Patryk Zalewski	arkusz 24
--	--	---	---------------------------------------	---	----------------------------

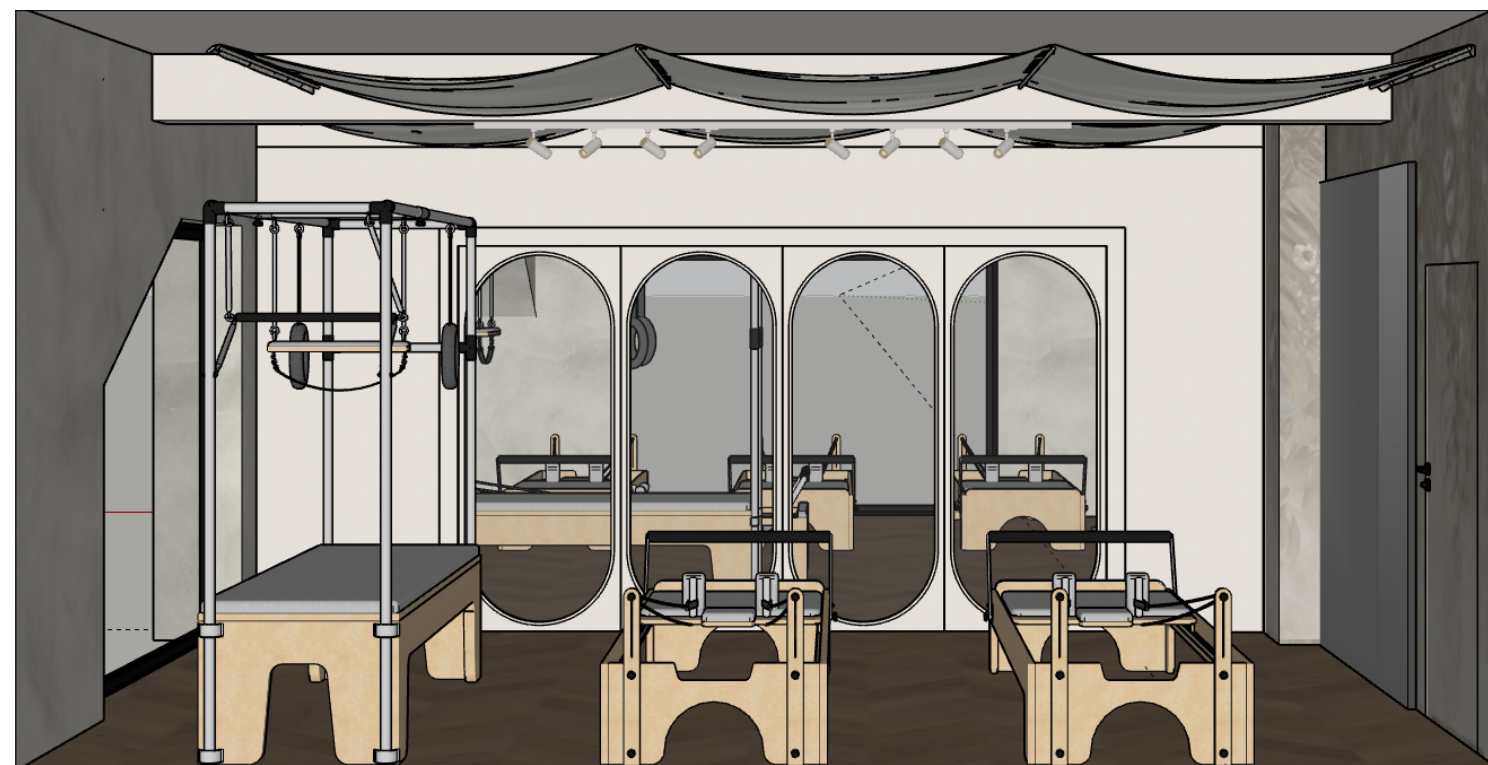

nazwa rysunku piętro / widoki 3D	inwestor GIZMO Żaklina Warda	projekt Projekt aranżacji wnętrza studia treningowego	projektant Patryk Pawłowski	główny projektant Patryk Zalewski	arkusz 25
--	--	---	---------------------------------------	---	----------------------------

