



PRZĘKRÓJ A-A

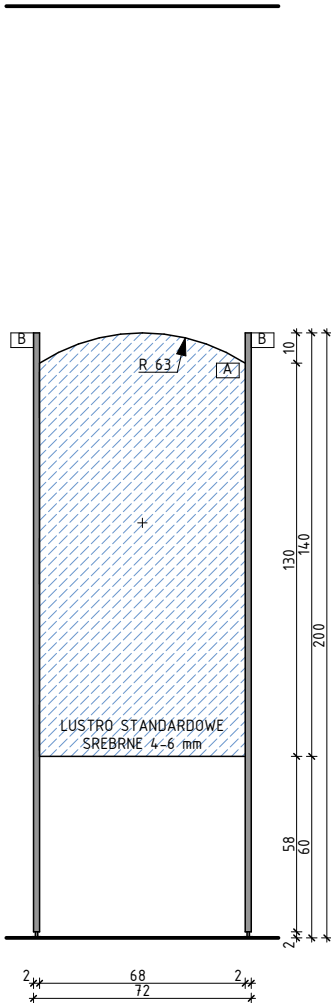

WIDOK Z PRZODU

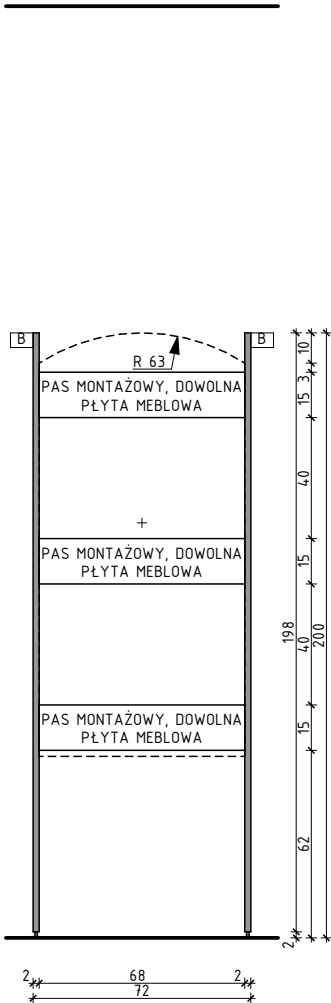

WIDOK BEZ LUSTRA

LEGENDA:




LUSTRO



PŁYTA MEBLOWA MELAMINOWANA, DEKOR
JEDNOLITY, KOLOR ZBLIŻONY DO RAL
7043, KLASA HIGIENICZNA MINIMUM E1

UWAGI:

- WSZYSTKIE WYMIARY SPRAWDZIĆ W NATURZE.
- UWAGI I OPISY ZAMIESZCZONE NA RYSUNKACH STANOWIĄ INTEGRALNĄ CZĘŚĆ OPRACOWANIA.
- LISTWY BOCZNE Z PŁYTY MEBLOWEJ, GR. 18 mm MELAMINOWANEJ, KOLOR JEDNOLITY, ZBLIŻONY DO RAL 7043, ATEST HIGIENICZNY MINIMUM E1.
PRZY POSADZCE STOPKI POZIOMUJĄCE, PŁYTY CIĘTA POD SKOSEM NA GÓRZE I DOŁE, Z ZAOMBLENIAMİ Ø32 DLA ZACHOWANIA CIĄGŁOŚCI
OBRZEŻA. PASY MONTAŻOWE POD LUSTREM Z DOWOLNEJ PŁYTY MEBLOWEJ, LUSTRO STANDARDOWE 4-6 mm,
- MEBEL NALEŻY ROZMIEŚCIĆ W POMIESZCZENIU W POROZUMIENIU Z ARCHITEKTEM.
- STAŁE ELEMENTY WYPOSAŻENIA I WYSTROJU WNĘTRZ TRUDNO ZAPALNE.

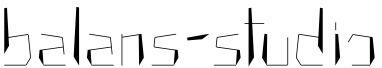 PRACOWNIA ARCHITEKTONICZNA Balans-Studio Marcin Ratajczak ulica Janusza Zeylanda 4/2 60-808 Poznań tel. +48 575 220 350 pracownia@balans-studio.pl www.balans-studio.pl	inwestor: ZGROMADZENIE SIÓSTR ŚW. ELŻBIETY UL. ŁĄKOWA 1-4, 61-878 POZNAŃ	
	temat: PROJEKT ARANŻACJI WNĘTRZ CZĘŚCI BUDYNKU CENTRUM POMOCY OSOBOM STARSZYM	
	adres: UL. ŁĄKOWA 1-2, 61-878 POZNAŃ OBREB POZNAŃ, ARK. 37, DZIAŁKI NR: 13, 14, GMINA: MIASTO POZNAŃ	
	tytuł rysunku: FRYZJER 0.10 KONSOLA FRYZJERSKA	
	projektanci architektury: mgr inż. arch. MARCIN RATAJCZAK	nr uprawnień: 60/WPOKK/2019
	opracowujący architektury: mgr inż. arch. RAFAŁ WIERCZUK inż. arch. AGATA GAŚIOREK	nr uprawnień: 59/WPOKK/2019
etap: PROJEKT WYKONAWCZY		data: SIERPIEŃ 2025 r.
branża: ARCHITEKTURA / KONSTRUKCJA		skala: 1:25
		nr rys.: 22.28