


LEGENDA:

- A** PŁYTA MEBLOWA MELAMINOWANA, DEKOR WZÓR DREWNA, DĄB NATURALNY, KLASA HIGIENICZNA MINIMUM E1
- B** PŁYTA MEBLOWA MELAMINOWANA, DEKOR JEDNOLITY, KOLOR ZBLIŻONY DO RAL 7043, KLASA HIGIENICZNA MINIMUM E1

UWAGI:

- WSZYSTKIE WYMIARY SPRAWDZIĆ W NATURZE.
- UWAGI I OPISY ZAMIESZCZONE NA RYSUNKACH STANOWIĄ INTEGRALNĄ CZĘŚĆ OPRACOWANIA.
- SZAFKI Z PŁYTY MEBLOWEJ LAMINOWANEJ HPL, WZÓR DREWNA, DĄB NATURALNY, ATEST HIGIENICZNY MINIMUM E1, GRUBOŚCI 18 mm. SZAFKA ROZWIERNNA NA ZAMEK, SZUFLADY NA ZAMEK CENTRALNY. W SZAFCE PRZY ŚCIANIE ZEWNĘTRZNEJ BUDYNKU ZAMEK CENTRALNY Z LEWEJ STRONY.
- BLATY WYKONANE Z PŁYTY LAMINOWANEJ HPL, WZÓR DREWNA, DĄB NATURALNY, ATEST HIGIENICZNY MINIMUM E1, GRUBOŚCI 25-32 mm.
- BLATY UMIEŚCIĆ NA PŁYTCIE DYSTANSOWEJ O GRUBOŚCI 18 mm W KOLORZE SZARYM ZBLIŻONYM DO RAL 7043. PŁYTA LAMINOWANA, JEDNOBARWNA, MATOWA, ATEST HIGIENICZNY MINIMUM E1.
- WYKONAĆ UCHWYTY KRAWĘDZIOWE Dł. 6-10 cm W KOLORZE CZARNYM OD GÓRY FRONTÓW.
- MEBEL NALEŻY ROZMIEŚCIĆ W POMIESZCZENIU.

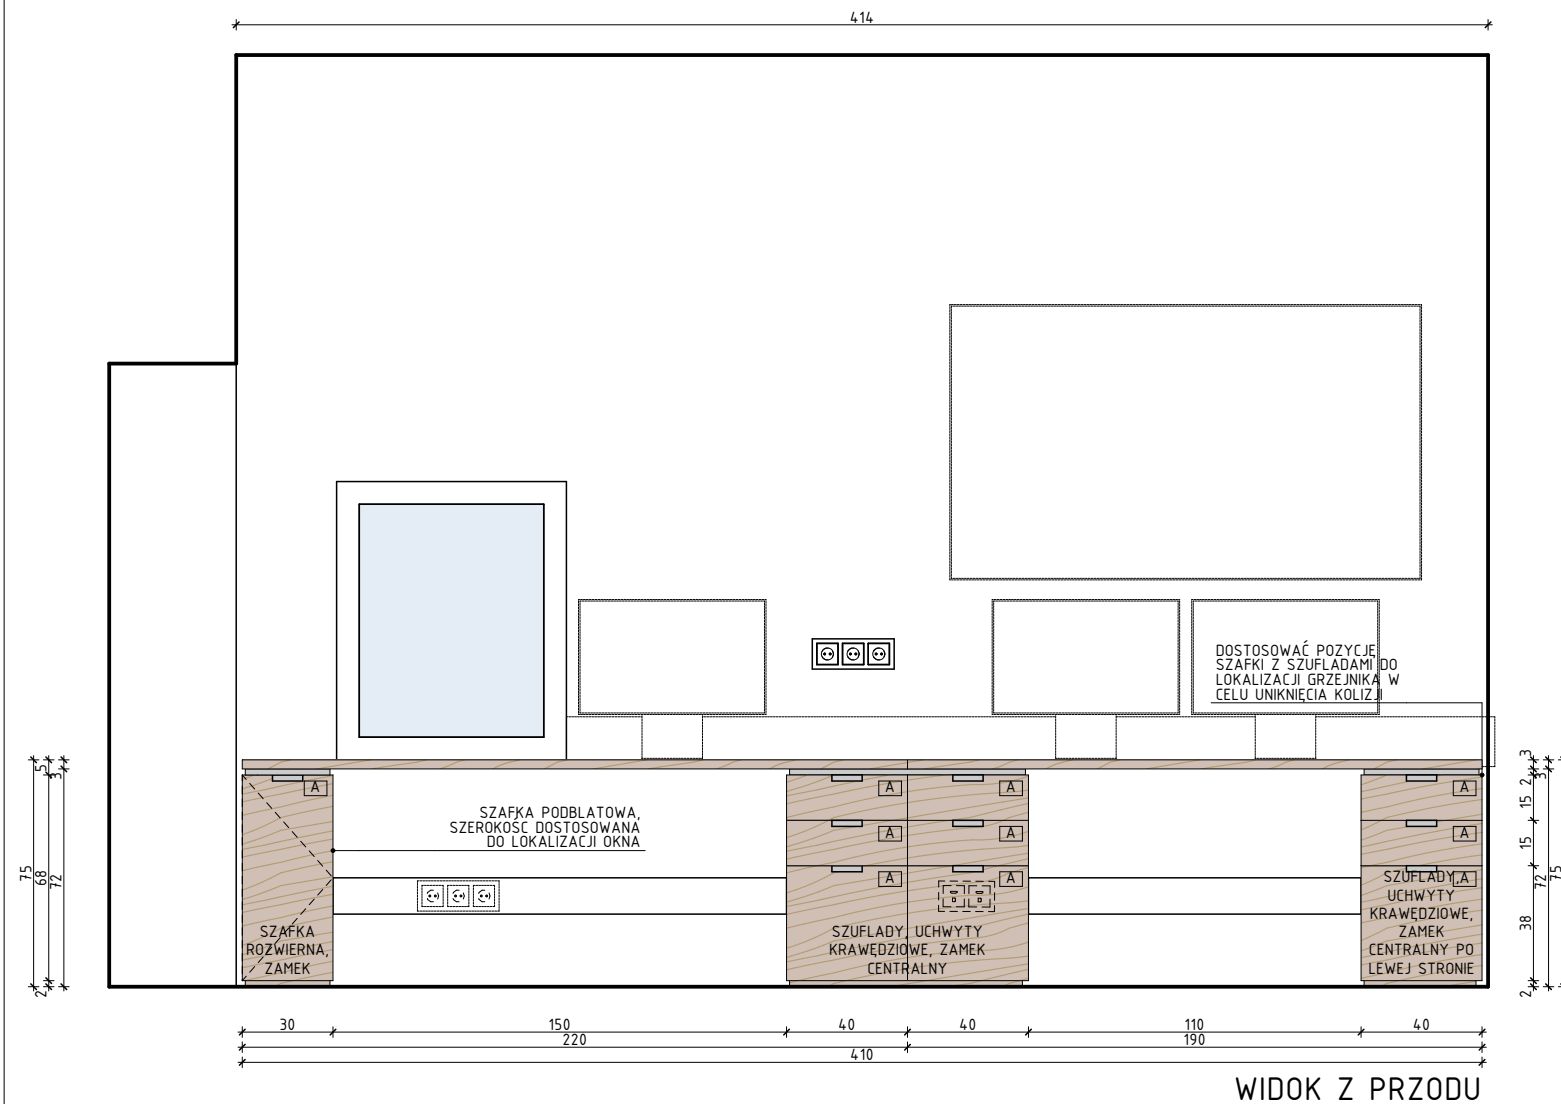

balans-studio

PRACOWNIA ARCHITEKTONICZNA

Balans-Studio Marcin Ratajczak
ulica Janusza Zeylanda 4/2
60-808 Poznań
tel. +48 575 220 350
pracownia@balans-studio.pl
www.balans-studio.pl

inwestor:	ZGROMADZENIE SIÓSTR ŚW. ELŻBIETY UL. ŁĄKOWA 1-4, 61-878 POZNAŃ		
temat:	PROJEKT ARANŻACJI WNETRZ CZĘŚCI BUDYNKU CENTRUM POMOCY OSOBOM STARSZYM		
adres:	UL. ŁĄKOWA 1-2, 61-878 POZNAŃ OBREB POZNAŃ, ARK. 37, DZIAŁKI NR: 13, 14, GMINA: MIASTO POZNAŃ		
tytuł rysunku:	POMIESZCZENIE OCHRONY 0.01 BIURKO		
projektanci architektury:	mgr inż. arch. MARCIN RATAJCZAK	nr uprawnień:	60/WPOKK/2019
opracowujący architektury:	mgr inż. arch. RAFAŁ WIERCZUK inż. arch. AGATA GĄSIÓREK	nr uprawnień:	59/WPOKK/2019
etap:	PROJEKT WYKONAWCZY	data:	SIERPIEŃ 2025 r.
branża:	ARCHITEKTURA / KONSTRUKCJA	skala:	1:25
podpis:			nr rys.: 22.29