


PRZEMÓJ TYPMW
Parking Ryców
SKALA 1:50

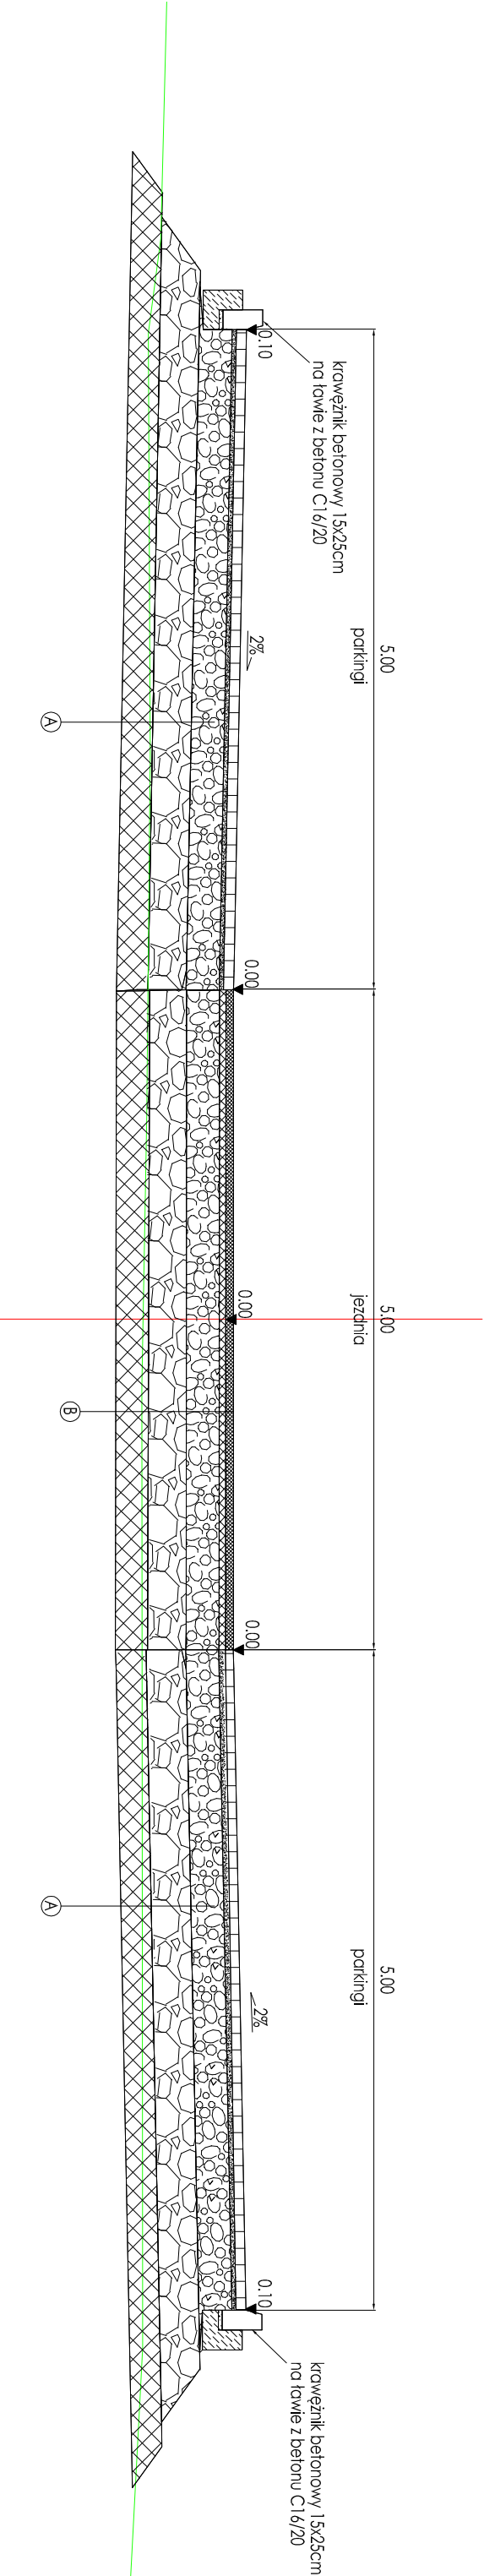


8cm	Kostka brukowa betonowa
3cm	Podstypka cementowo-piaskowa
25cm	W-wa podbudowy zasadniczej z mieszanki niezwiązanej z kruszywem C90/3
30cm	W-wa mrozoodporna z mieszanki niezwiązanej o CBR≥25%
	W-wa ulepszonego podłoża

6cm

4cm	Wartość ścielona z mieszanki mineralno-osiłowej AC11S
4cm	Wartość wiążąca z mieszanki mineralno-osiłowej AC16W
28cm	W-wa podbudowy zasadniczej z mieszanki niezwiązanej z kruszywem C90/3
30cm	W-wa mrozoodporna z mieszanki niezwiązanej o CBR≥25%
	W-wa ulepszonego podłoża

6cm

Nazwa opracowania: Gmina Spytkowice ul. Zamkowa 12 34-116 Spytkowice					
Budowa parkingu dla samochodów osobowych typu Park&Ride w m. Ryczów					
Nazwa obiektu budowlanego:	Miejscowość:	Powiat:	Województwo:		
Wielkopolski Rydzów	Rydzów	Wielkopolski	miętopolskie		
Część:	PROJEKT TECHNICZNY		Skala:	1:50	
Brutto:	Drogowa				
Zawód projektowy:	projektant:	Podpis:			
mgr inż. Dariusz Szalek w sprawie: (nazwa i adres biura projektanta) w sprawie: (nazwa i adres biura projektanta)					
Nazwa rysunku:	PRZEMÓJ TYPMW				
			Nowy Sącz, Maj 2025 r., Listopad 2025		
			Nr rysunku:		3.1