Szczegół wylotu W1 (rura Ro11)
Przekrój podłużny

skala 1:50

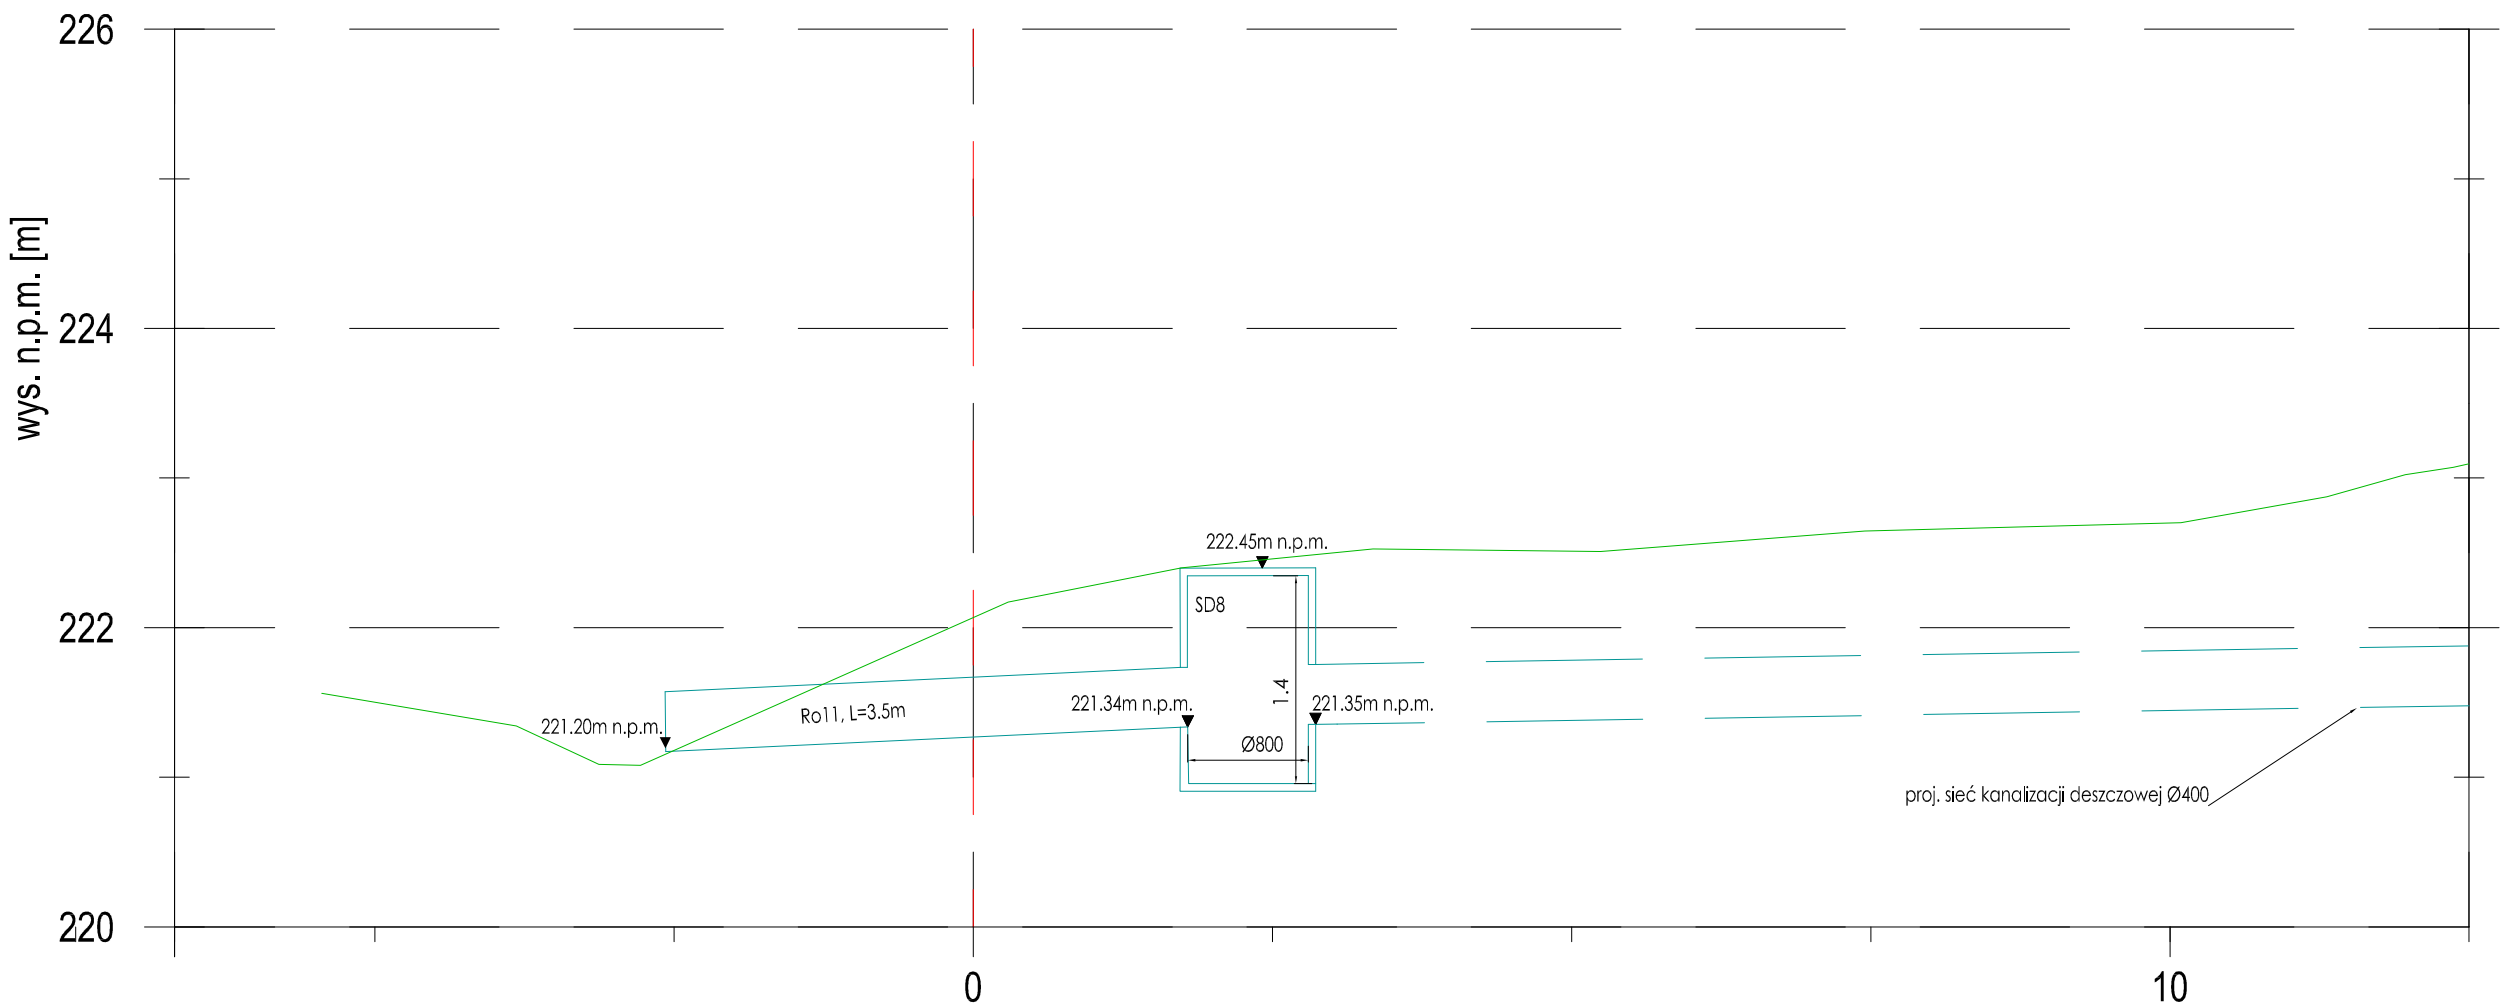

Wylot W1 (rura Ro9)

Szczegół wylotu W1 (rura Ro11)
Przekrój poprzeczny

skala 1:50

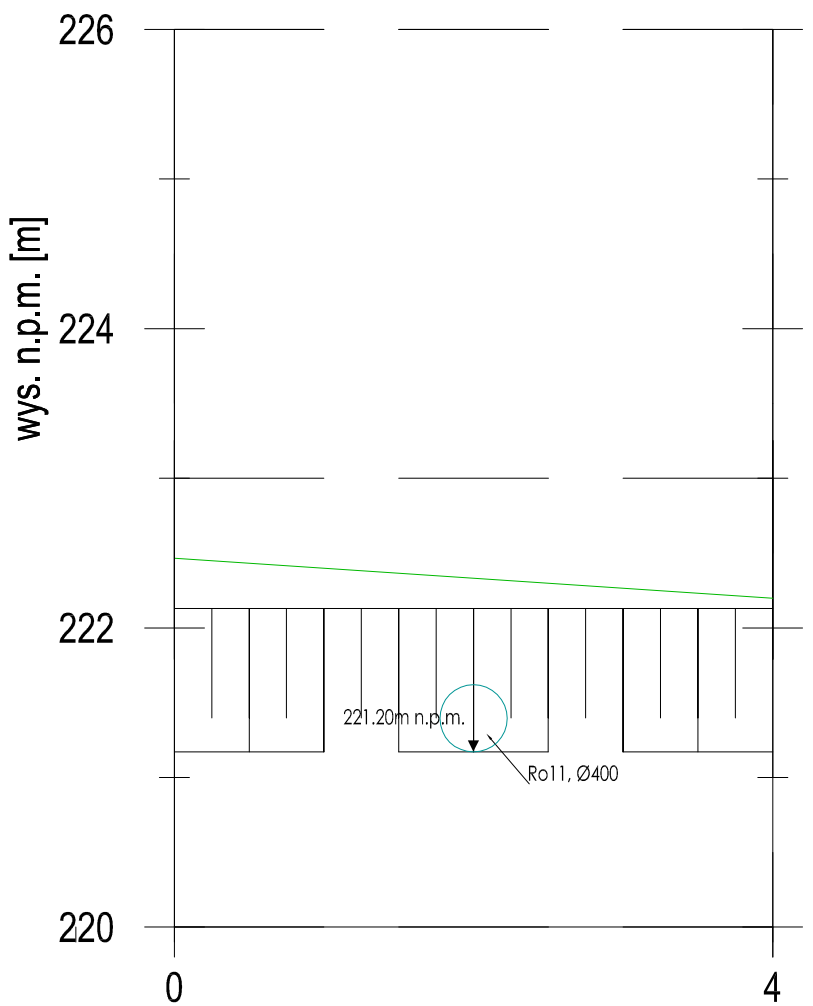

Wylot W1 (rura Ro9)

Gmina Spytkowice
ul. Zamkowa 12
34-116 Spytkowice

ECO BAU

Nazwa opracowania:
Budowa parkingu dla samochodów osobowych typu Park&Ride w m. Ryczów

Adres obiektu budowlanego:	Miejscowość: **Ryczów**	Powiat: **wadowicki**	Województwo: **małopolskie**
Część:	PROJEKT TECHNICZNY		Skala: 1:50
Branża:	Drogowa		
Zespół projektowy:	projektował: mgr inż. Dariusz Sądelski uprawnienia budowlane do projektowania w specjalności drogowej bez ograniczeń nr ewid. MAP/0233/PDZ/07	Podpis:	
Nazwa rysunku:	SZCZEGÓŁ WYLOTU SIECI KD		Nr rysunku: 4.1

Nowy Sącz, Maj 2025 r. , Listopad 2025