SZCZEGÓŁ POSADOWIENIA
KRAWĘŻNIKA NA KRAWĘDZI PARKINGU
skala 1:25

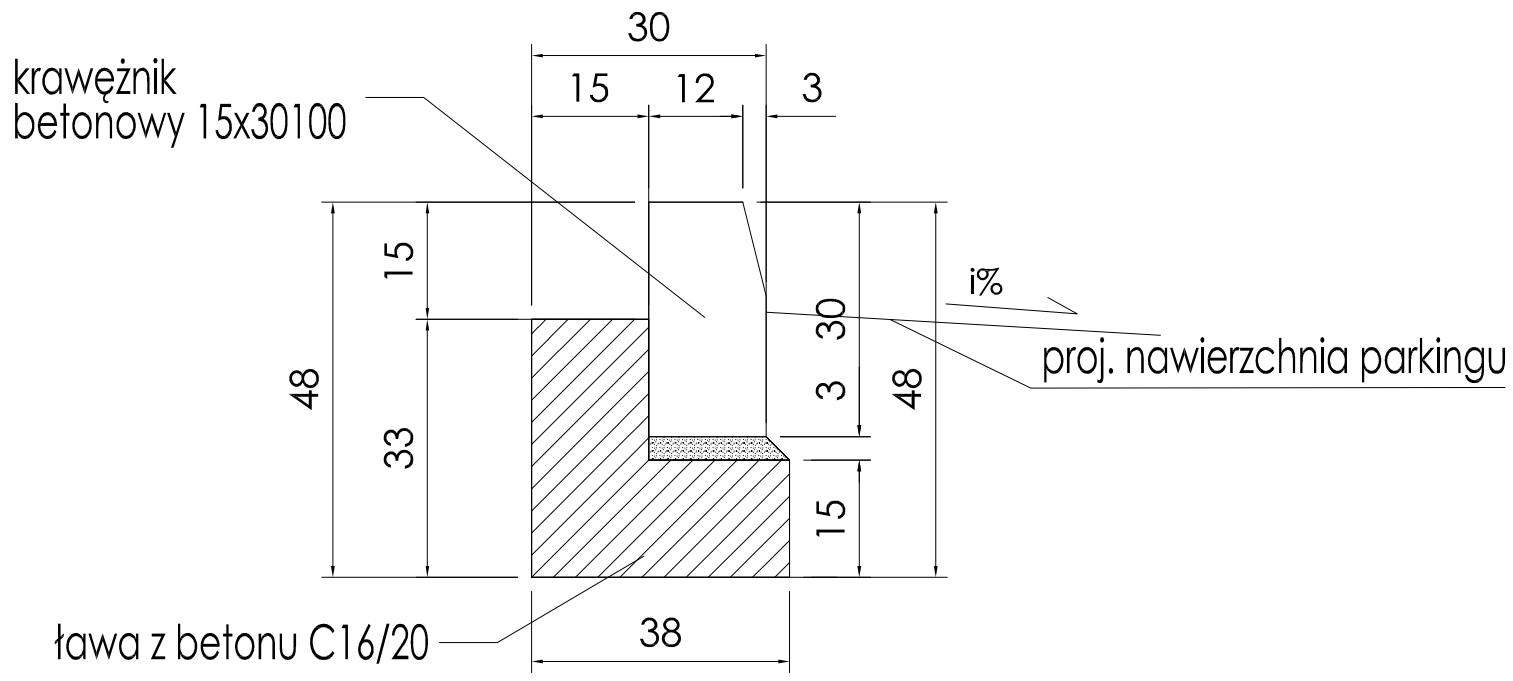

Uwagi:
Wymiary podane w cm

Gmina Spytkowice
ul. Zamkowa 12
34-116 Spytkowice

ECO BAU

Nazwa opracowania:
Budowa parkingu dla samochodów osobowych typu Park&Ride
w m. Ryczów

Adres obiektu budowlanego:	Miejscowość: **Ryczów**	Powiat: **wadowicki**	Województwo: **małopolskie**
Część:	PROJEKT TECHNICZNY	Skala:	1:25
Branża:	Drogowa		
Zespół projektowy:	projektował: mgr inż. Dariusz Sądelski uprawnienia budowlane do projektowania w specjalności drogowej bezograniczeń nr ewid. MAP/0337/PBD/17	Podpis:	
Nazwa rysunku:	Szczegół posadowienia krawężnika	Nr rysunku:	5.1
	Nowy Sącz, Maj 2025 r. , Listopad 2025		