


PRZEKRÓJ TYPOWY
Parking Ryczów
SKALA 1:50

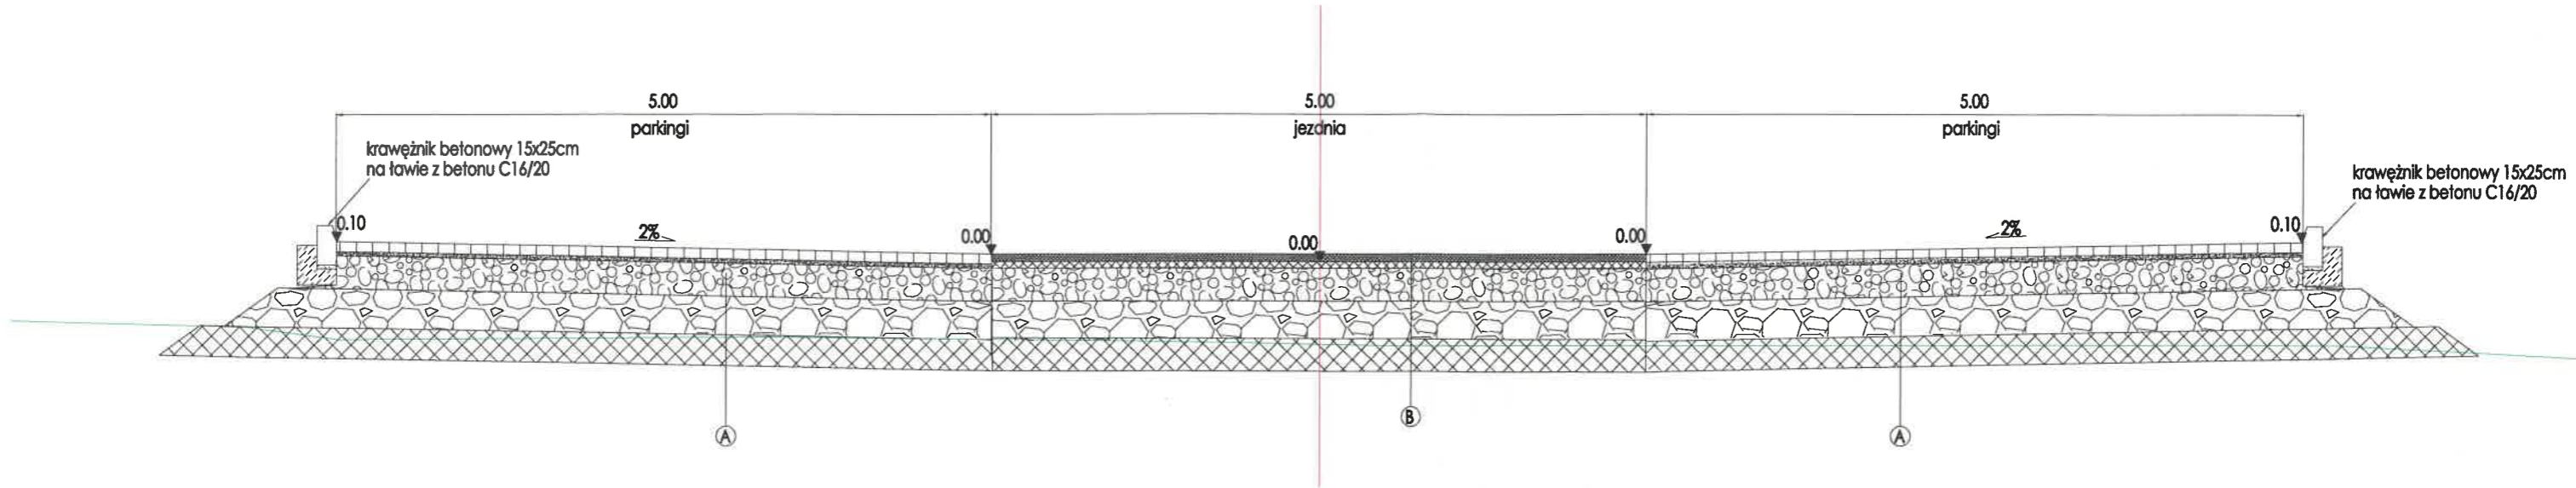

8cm	-kostka brukowa betonowa
3cm	-podsypka cementowo piaskowa
25cm	-w-wa podbudowy zasadniczej z mieszanki niezwiązanej z kruszywem C90/3
30cm	-w-wa mrozochronna z mieszanki niezwiązanej o CBR≥25%
	-w-wa ulepszonego podłoża
66cm	

4cm	-warstwa ścierna z mieszanki mineralno-asfaltowej AC11S
4cm	-warstwa wiążąca z mieszanki mineralno-asfaltowej AC16W
28cm	-w-wa podbudowy zasadniczej z mieszanki niezwiązanej z kruszywem C90/3
30cm	-w-wa mrozochronna z mieszanki niezwiązanej o CBR≥25%
	-w-wa ulepszonego podłoża
66cm	

Gmina Spytkowice ul. Zamkowa 12 34-116 Spytkowice		AD ECO BAU	
Nazwa opracowania: Budowa parkingu dla samochodów osobowych typu Park&Ride w m. Ryczów			
Adres obiektu budowlanego:	Miejscowość: Ryczów	Powiat: wadowicki	Województwo: małopolskie
Część:	PROJEKT BUDOWLANY		Skala: 1:50
Branża:	Drogowa		
Zespół projektowy:	projektował: mgr inż. Dariusz Sądejski uprawnienia budowlane do projektowania w specjalności drogowej bez ograniczeń nr ewid. MAP-0337P/0017	Podpis:	sprawdził: mgr inż. Krzysztof Murzyniak uprawnienia budowlane do projektowania w specjalności drogowej bez ograniczeń nr ewid. MAP-0023P/W/0019
Nazwa rysunku:	PRZEKROJE TYPOWE		Nr rysunku: 3.1
Nowy Sącz, Maj 2025 r. , Listopad 2025			