WOJEWODA MAŁOPOLSKI

SZCZEGÓŁ POSADOWIENIA KRAWĘŻNIKA NA KRAWĘDZI PARKINGU

skala 1:25

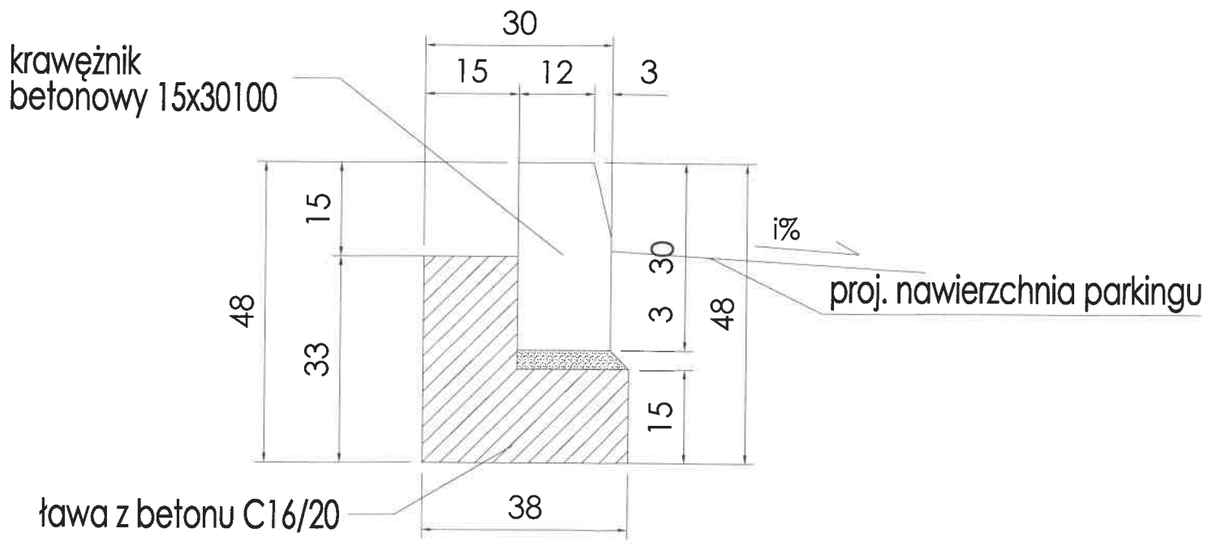

Uwagi:
Wymiary podane w cm

Gmina Spytkowice
ul. Zamkowa 12
34-116 Spytkowice

ECO BAU

Nazwa opracowania:
Budowa parkingu dla samochodów osobowych typu Park&Ride w m. Ryczów

Adres obiektu budowlanego:	Miejscowość: Ryczów	Powiat: wadowicki		Województwo: małopolskie	
Część:	PROJEKT BUDOWLANY			Skala:	1:25
Branża:	Drogowa				
Zespół projektowy:	projektował: mgr inż. Dariusz Sądelski uprawnienia budowlane do projektowania w specjalności drogowej bez ograniczeń nr ewid. MAP-0337/PWBD/17	Podpis:	sprawdził: mgr inż. Krzysztof Murzyniak uprawnienia budowlane do projektowania w specjalności drogowej bez ograniczeń nr ewid. MAP-0023/PWBD/19	Podpis:	
Nazwa rysunku:	Szczegół posadowienia krawężnika			Nr rysunku:	5.1
	Nowy Sącz, Maj 2025 r. , Listopad 2025				