



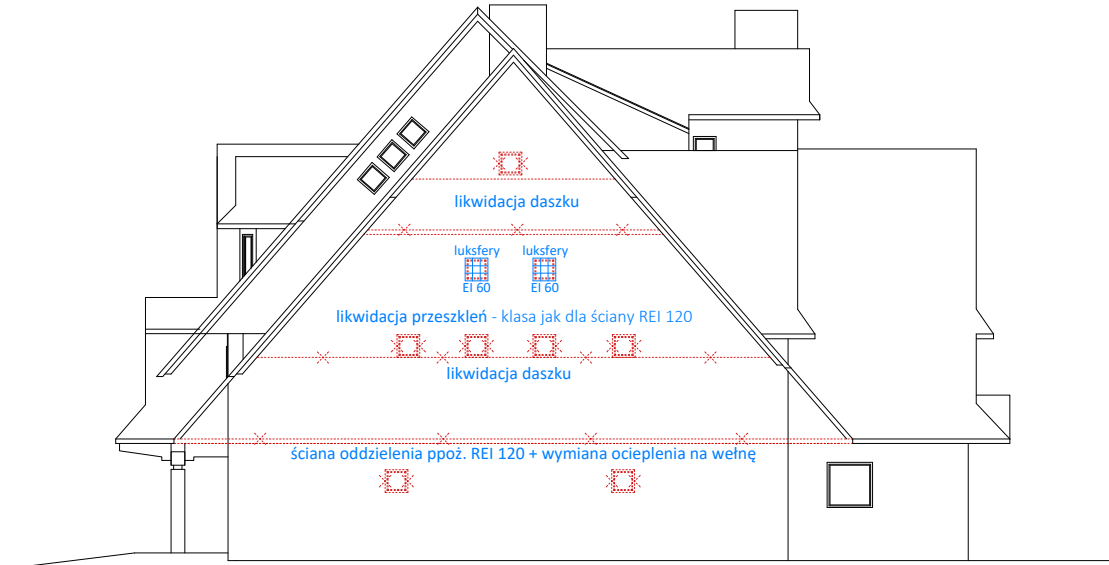

PRZEDMIOT RYSUNKU
EL. POŁUDNIOWA

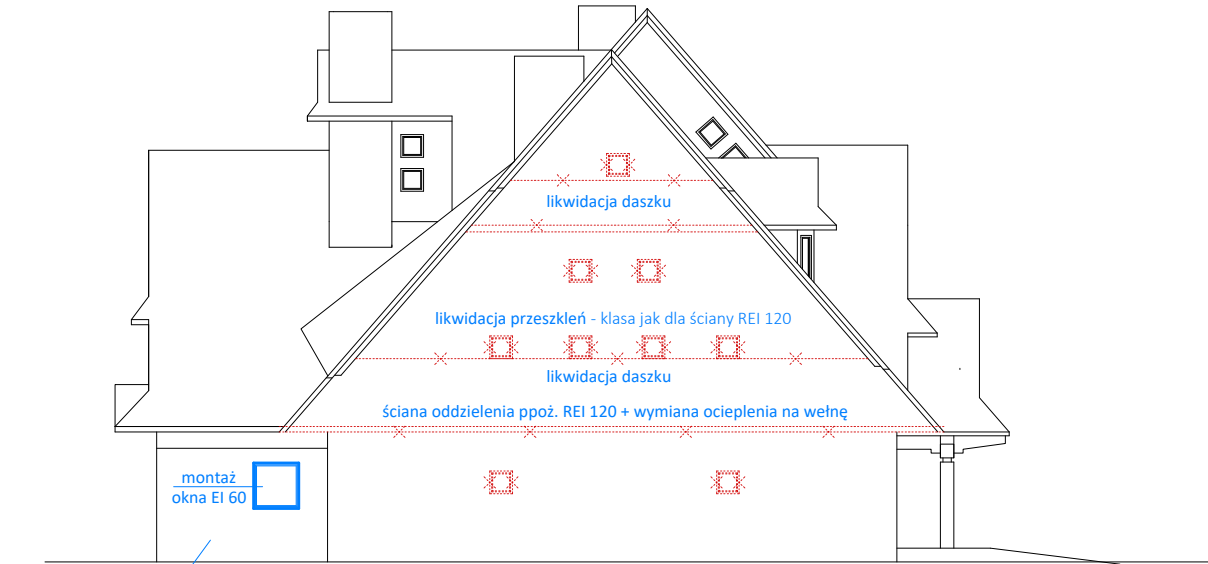

PRZEDMIOT RYSUNKU
EL. WSCHODNIA



ściana oddzielenia ppoż. REI 120
+ wymiana ocieplenia na wełnę

PRZEDMIOT RYSUNKU
EL. ZACHODNIA



PRZEDMIOT RYSUNKU
EL. PÓLNOCNA

ZMIANA SPOSOBU UŻYTKOWANIA BUDYNKU HOTELOWEGO NA BUDYNEK USŁUG BIUROWYCH Szaflary, dz. nr ewid. 7807/10, 7807/12, 7807/14, 7807/16, 7807/18, 7807/20, 7807/22, 7807/24, 7807/25				
PRZEDMIOT RYSUNKU ELEWACJE		SKALA 1:100	DATA 03.2024	NR RYSUNKU A-7
TEMAT	EKSPERTYZA TECHNICZNA w trybie § 2 ust. 2 Rozporządzenia Ministra Infrastruktury z dnia 12 kwietnia 2002 r. w sprawie warunków technicznych, jakim powinny odpowiadać budynki i ich usytuowanie (t.j. Dz. U. z 2022 r. poz. 1225)			
OPRACOWALI	mgr inż. poż. Kamil Styruczula Rzecznik ds. zabezpieczeń przeciwpożarowych nr upr. 657/2016		Rzecznik Budowlany	
PODPISY				