



według wzornika kolorów firmy Atlas
0000 lub 04
według wzornika kolorów firmy Atlas
0500 lub 0499




według wzornika kolorów firmy Atlas
02 lub 0610
według wzornika kolorów firmy Atlas
0609 lub 0608


Adres: Budynek mieszkalny, wielorodzinny Osiedle Wojska Polskiego 14, 57-402 Nowa Ruda Dz. nr 67/4, AM-13 Obręb: 0007-Stupiec ID: 020804_1.0007.AR_13.67/4			
Temat: Projekt termomodernizacji budynku mieszkalnego wielorodzinnego		Treść rysunku: Elewacja zachodnia	
Data:	18.09.2023.	Skala:	1:100
Nr rys.:	1	Stadium:	P.B.
Branża:	Architektura		
Projektant:	mgr inż. arch. Paweł Pieniacki	Podpis:	
Asystent:	mgr inż. arch. Paweł Mokrzycki		




Adres: Budynek mieszkalny, wielorodzinny Osiedle Wojska Polskiego 14, 57-402 Nowa Ruda Dz. nr 67/4, AM-13 Obręb: 0007-Stupiec ID: 020804_1.0007.AR_13.67/4			
Temat: Projekt termomodernizacji budynku mieszkalnego wielorodzinnego		Treść rysunku: Elewacja wschodnia	
Data:	18.09.2023.	Skala:	1:100
Nr rys.:	2	Stadium:	P.B.
Branża:	Architektura		
Projektant:	mgr inż. arch. Paweł Pieniacki	Podpis:	
Asystent:	mgr inż. arch. Paweł Mokrzycki		

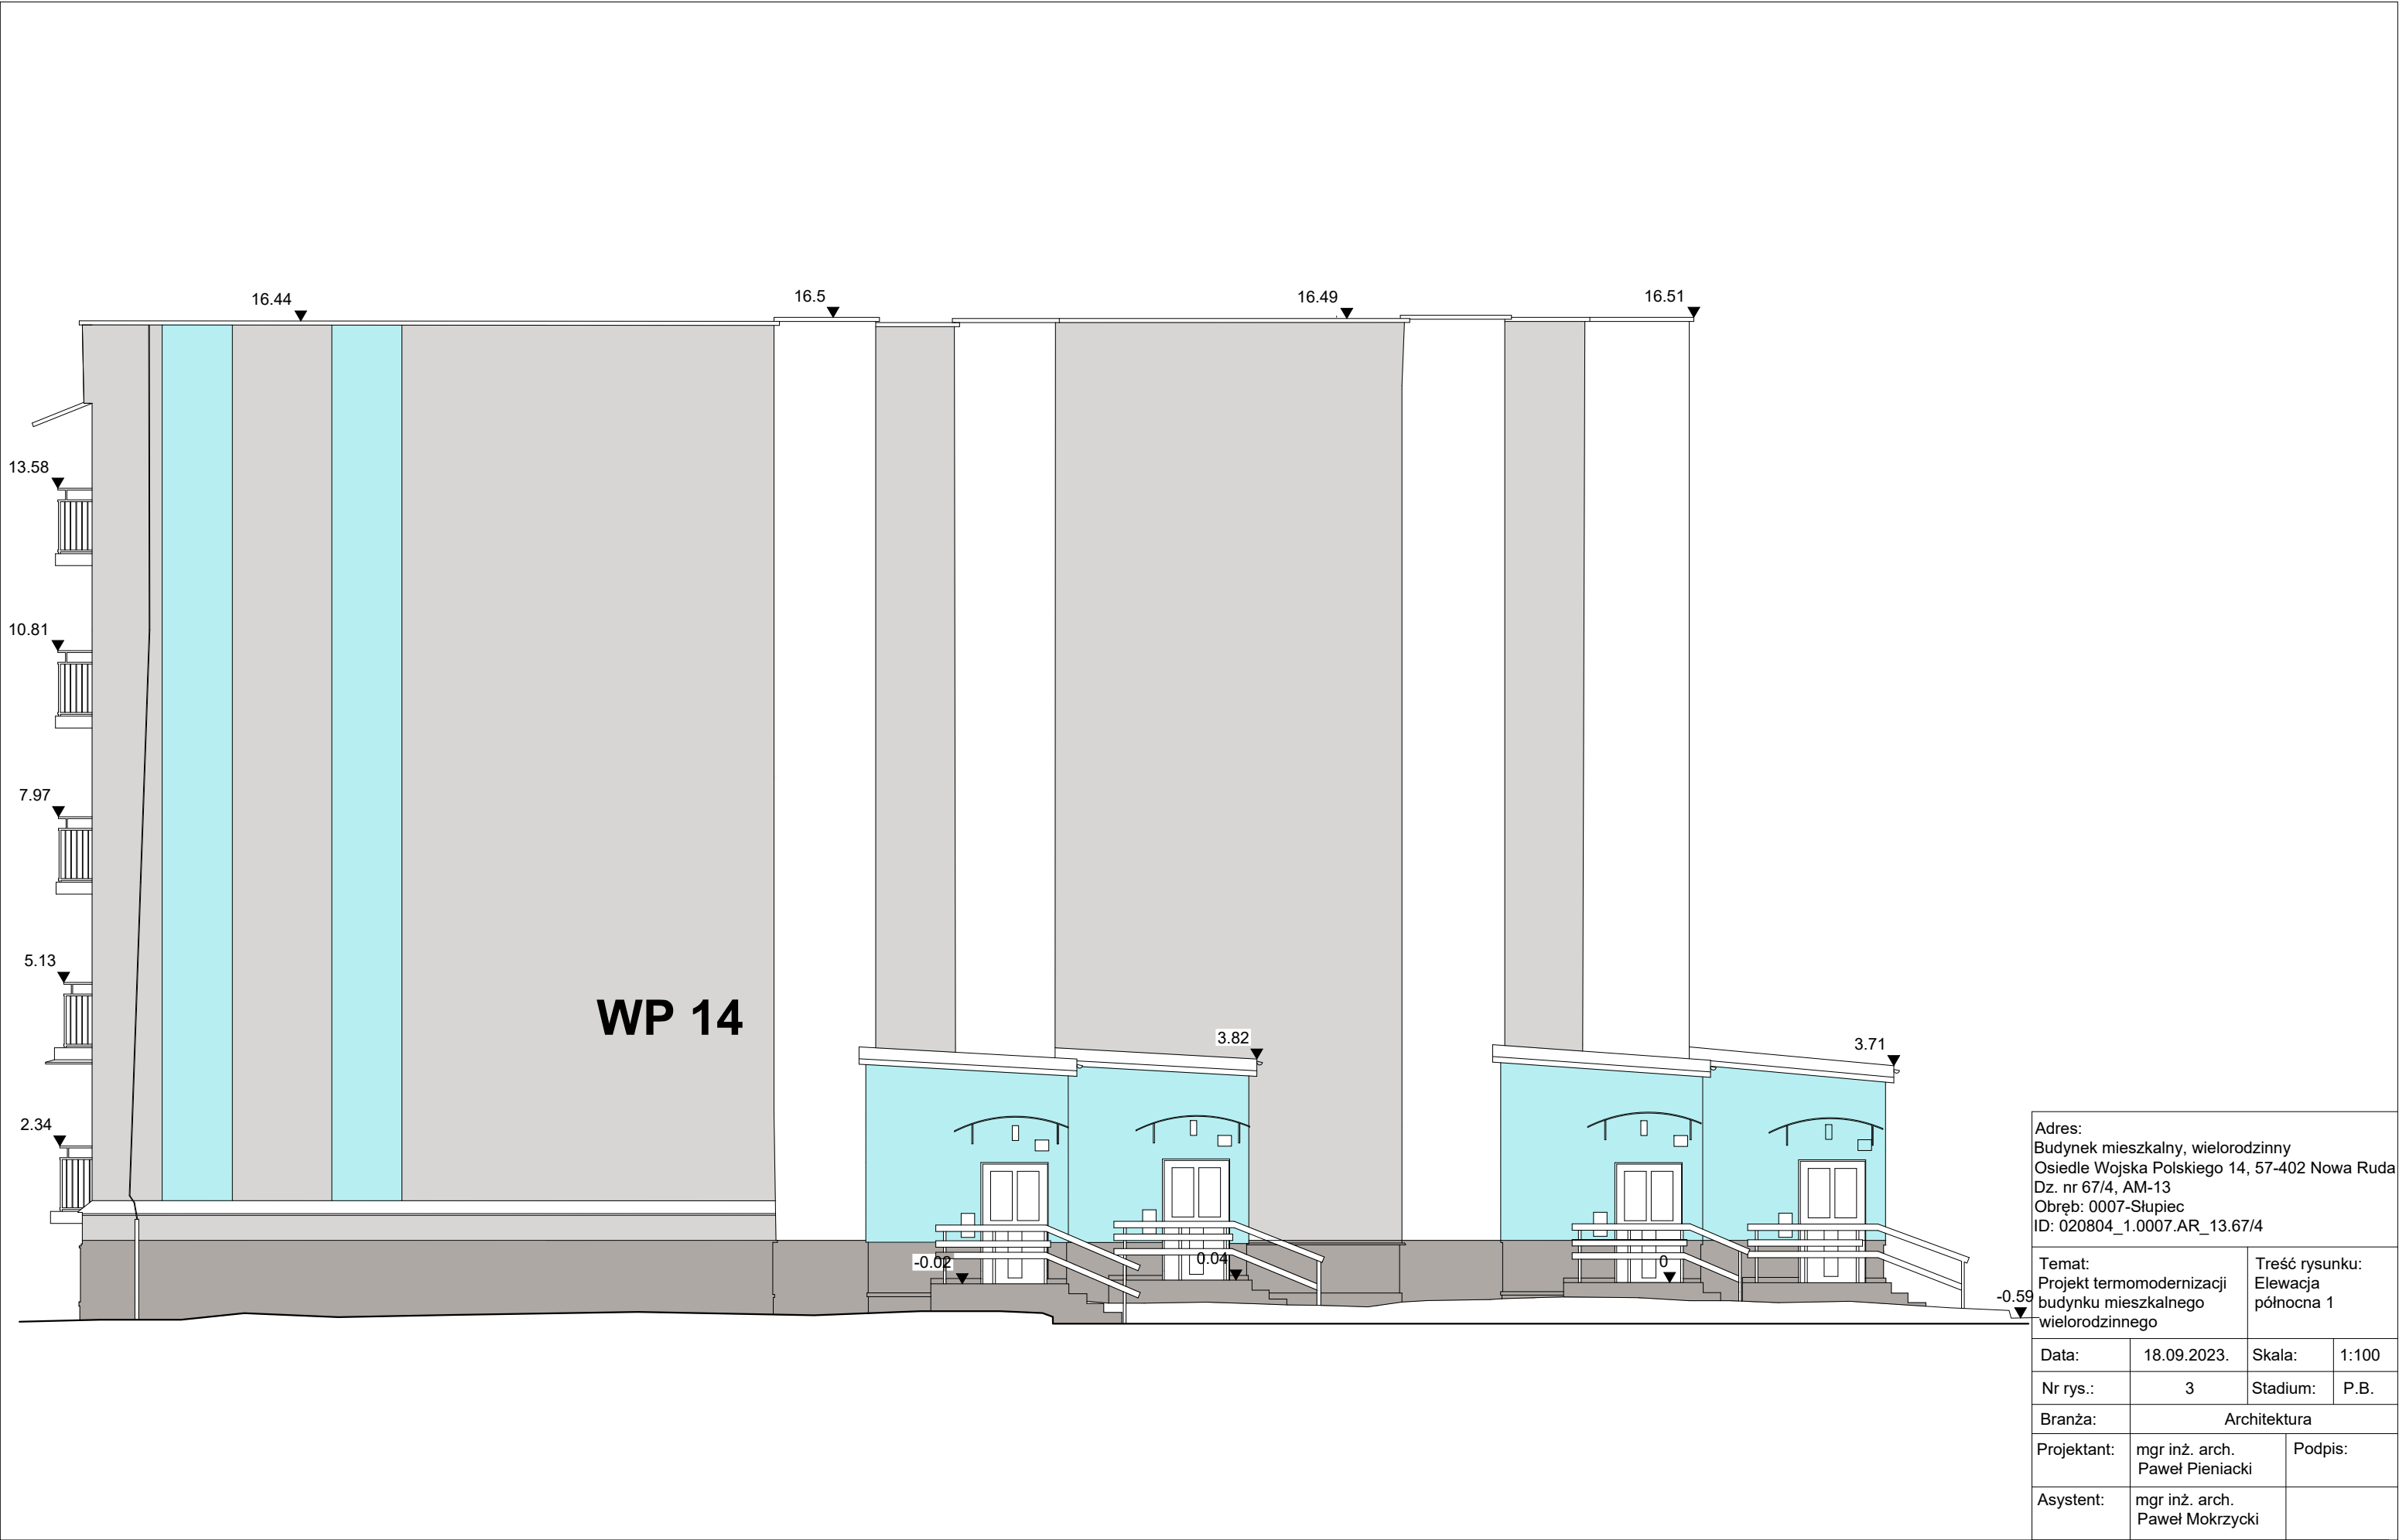

Adres: Budynek mieszkalny, wielorodzinny Osiedle Wojska Polskiego 14, 57-402 Nowa Ruda Dz. nr 67/4, AM-13 Obręb: 0007-Słupiec ID: 020804_1.0007.AR_13.67/4			
Temat: Projekt termomodernizacji budynku mieszkalnego wielorodzinnego		Treść rysunku: Elewacja północna 1	
Data:	18.09.2023.	Skala:	1:100
Nr rys.:	3	Stadium:	P.B.
Branża:	Architektura		
Projektant:	mgr inż. arch. Paweł Pieniacki	Podpis:	
Asystent:	mgr inż. arch. Paweł Mokrzycki		

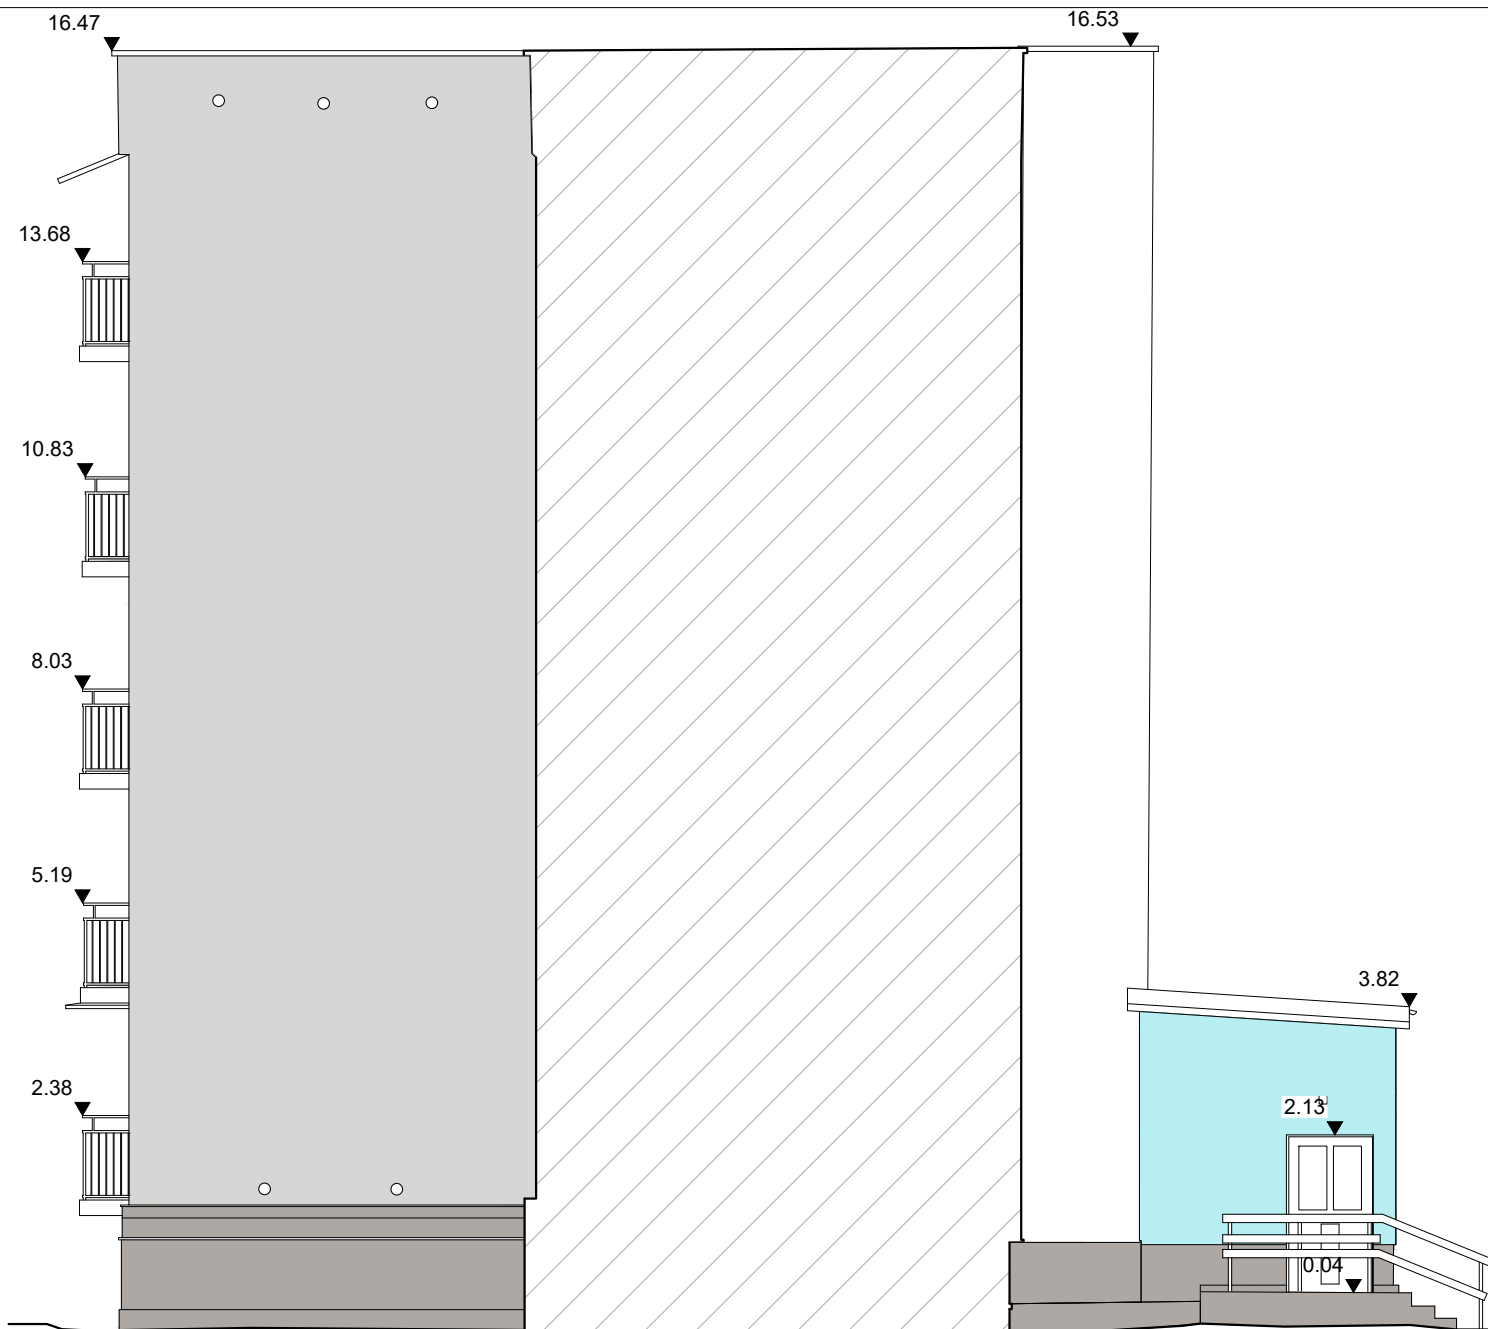

Adres: Budynek mieszkalny, wielorodzinny Osiedle Wojska Polskiego 14, 57-402 Nowa Ruda Dz. nr 67/4, AM-13 Obręb: 0007-Słupiec ID: 020804_1.0007.AR_13.67/4			
Temat: Projekt termomodernizacji budynku mieszkalnego wielorodzinnego		Treść rysunku: Elewacja północna 2	
Data:	18.09.2023.	Skala:	1:100
Nr rys.:	4	Stadium:	P.B.
Branża:	Architektura		
Projektant:	mgr inż. arch. Paweł Pieniacki	Podpis:	
Asystent:	mgr inż. arch. Paweł Mokrzycki		

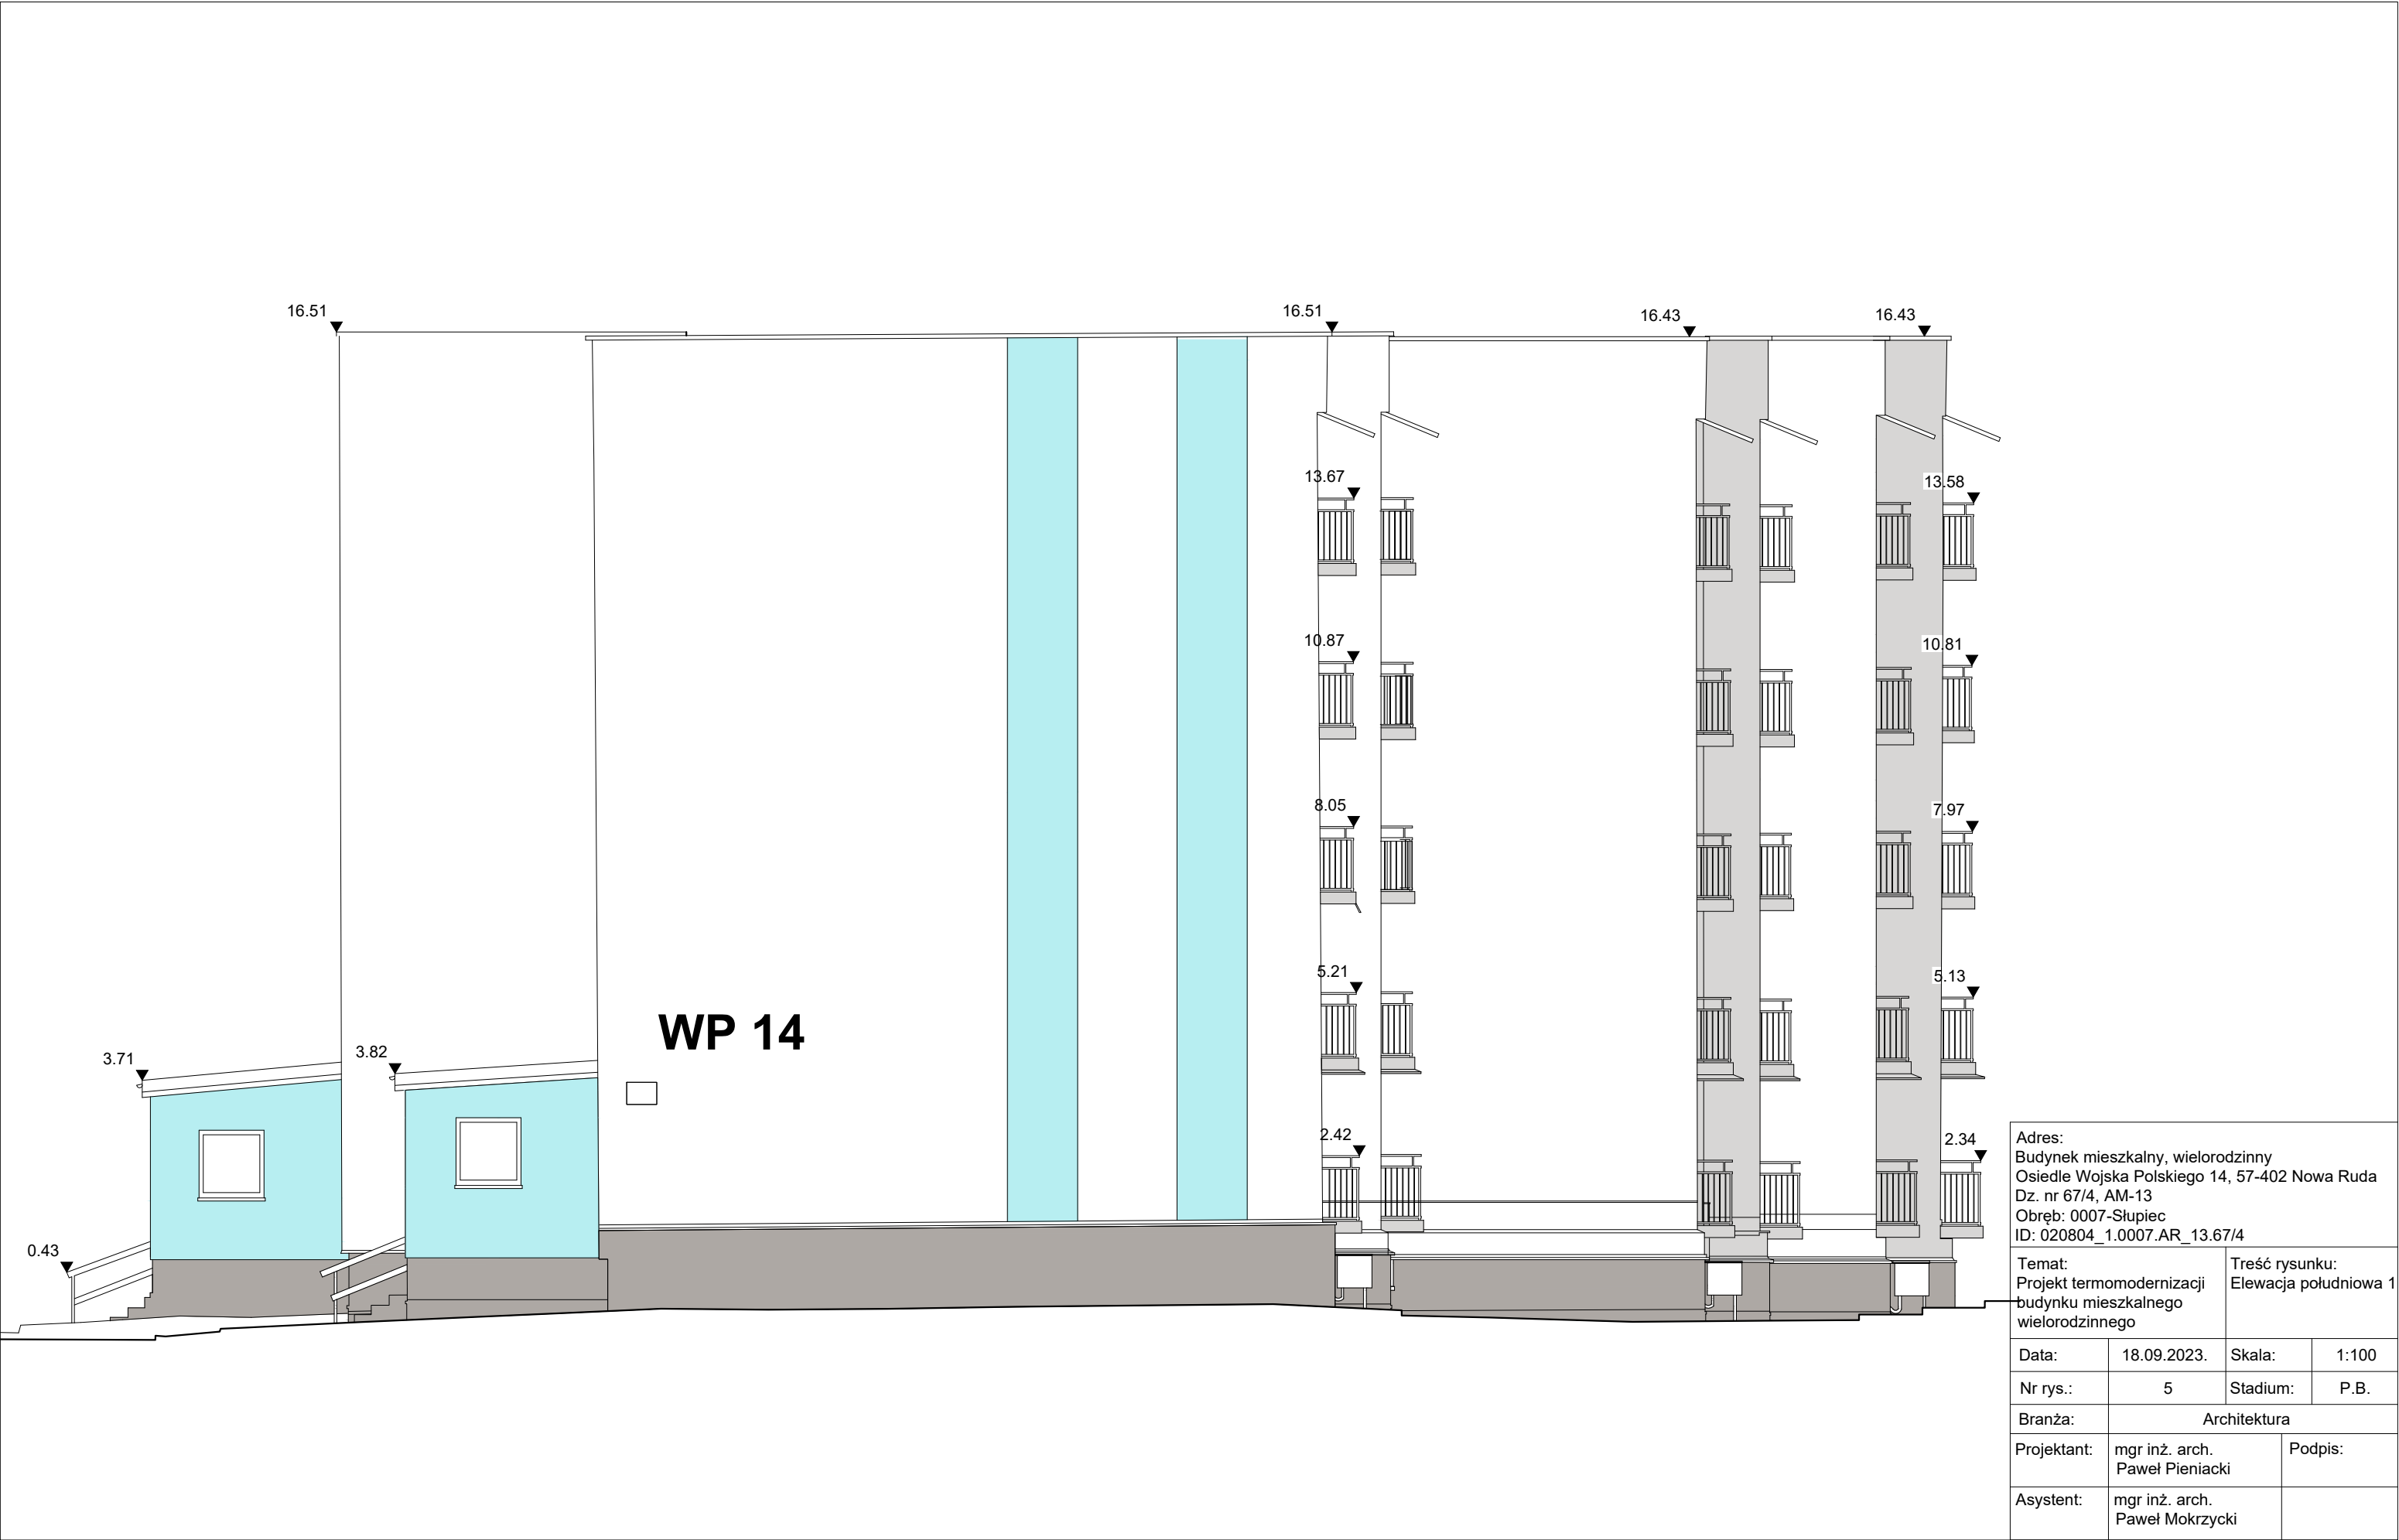

Adres: Budynek mieszkalny, wielorodzinny Osiedle Wojska Polskiego 14, 57-402 Nowa Ruda Dz. nr 67/4, AM-13 Obręb: 0007-Słupiec ID: 020804_1.0007.AR_13.67/4			
Temat: Projekt termomodernizacji budynku mieszkalnego wielorodzinnego		Treść rysunku: Elewacja południowa 1	
Data:	18.09.2023.	Skala:	1:100
Nr rys.:	5	Stadium:	P.B.
Branża:	Architektura		
Projektant:	mgr inż. arch. Paweł Pieniacki	Podpis:	
Asystent:	mgr inż. arch. Paweł Mokrzycki		

