


według wzornika kolorów firmy Atlas  
0000 lub 04  
według wzornika kolorów firmy Atlas  
0052 lub 0036

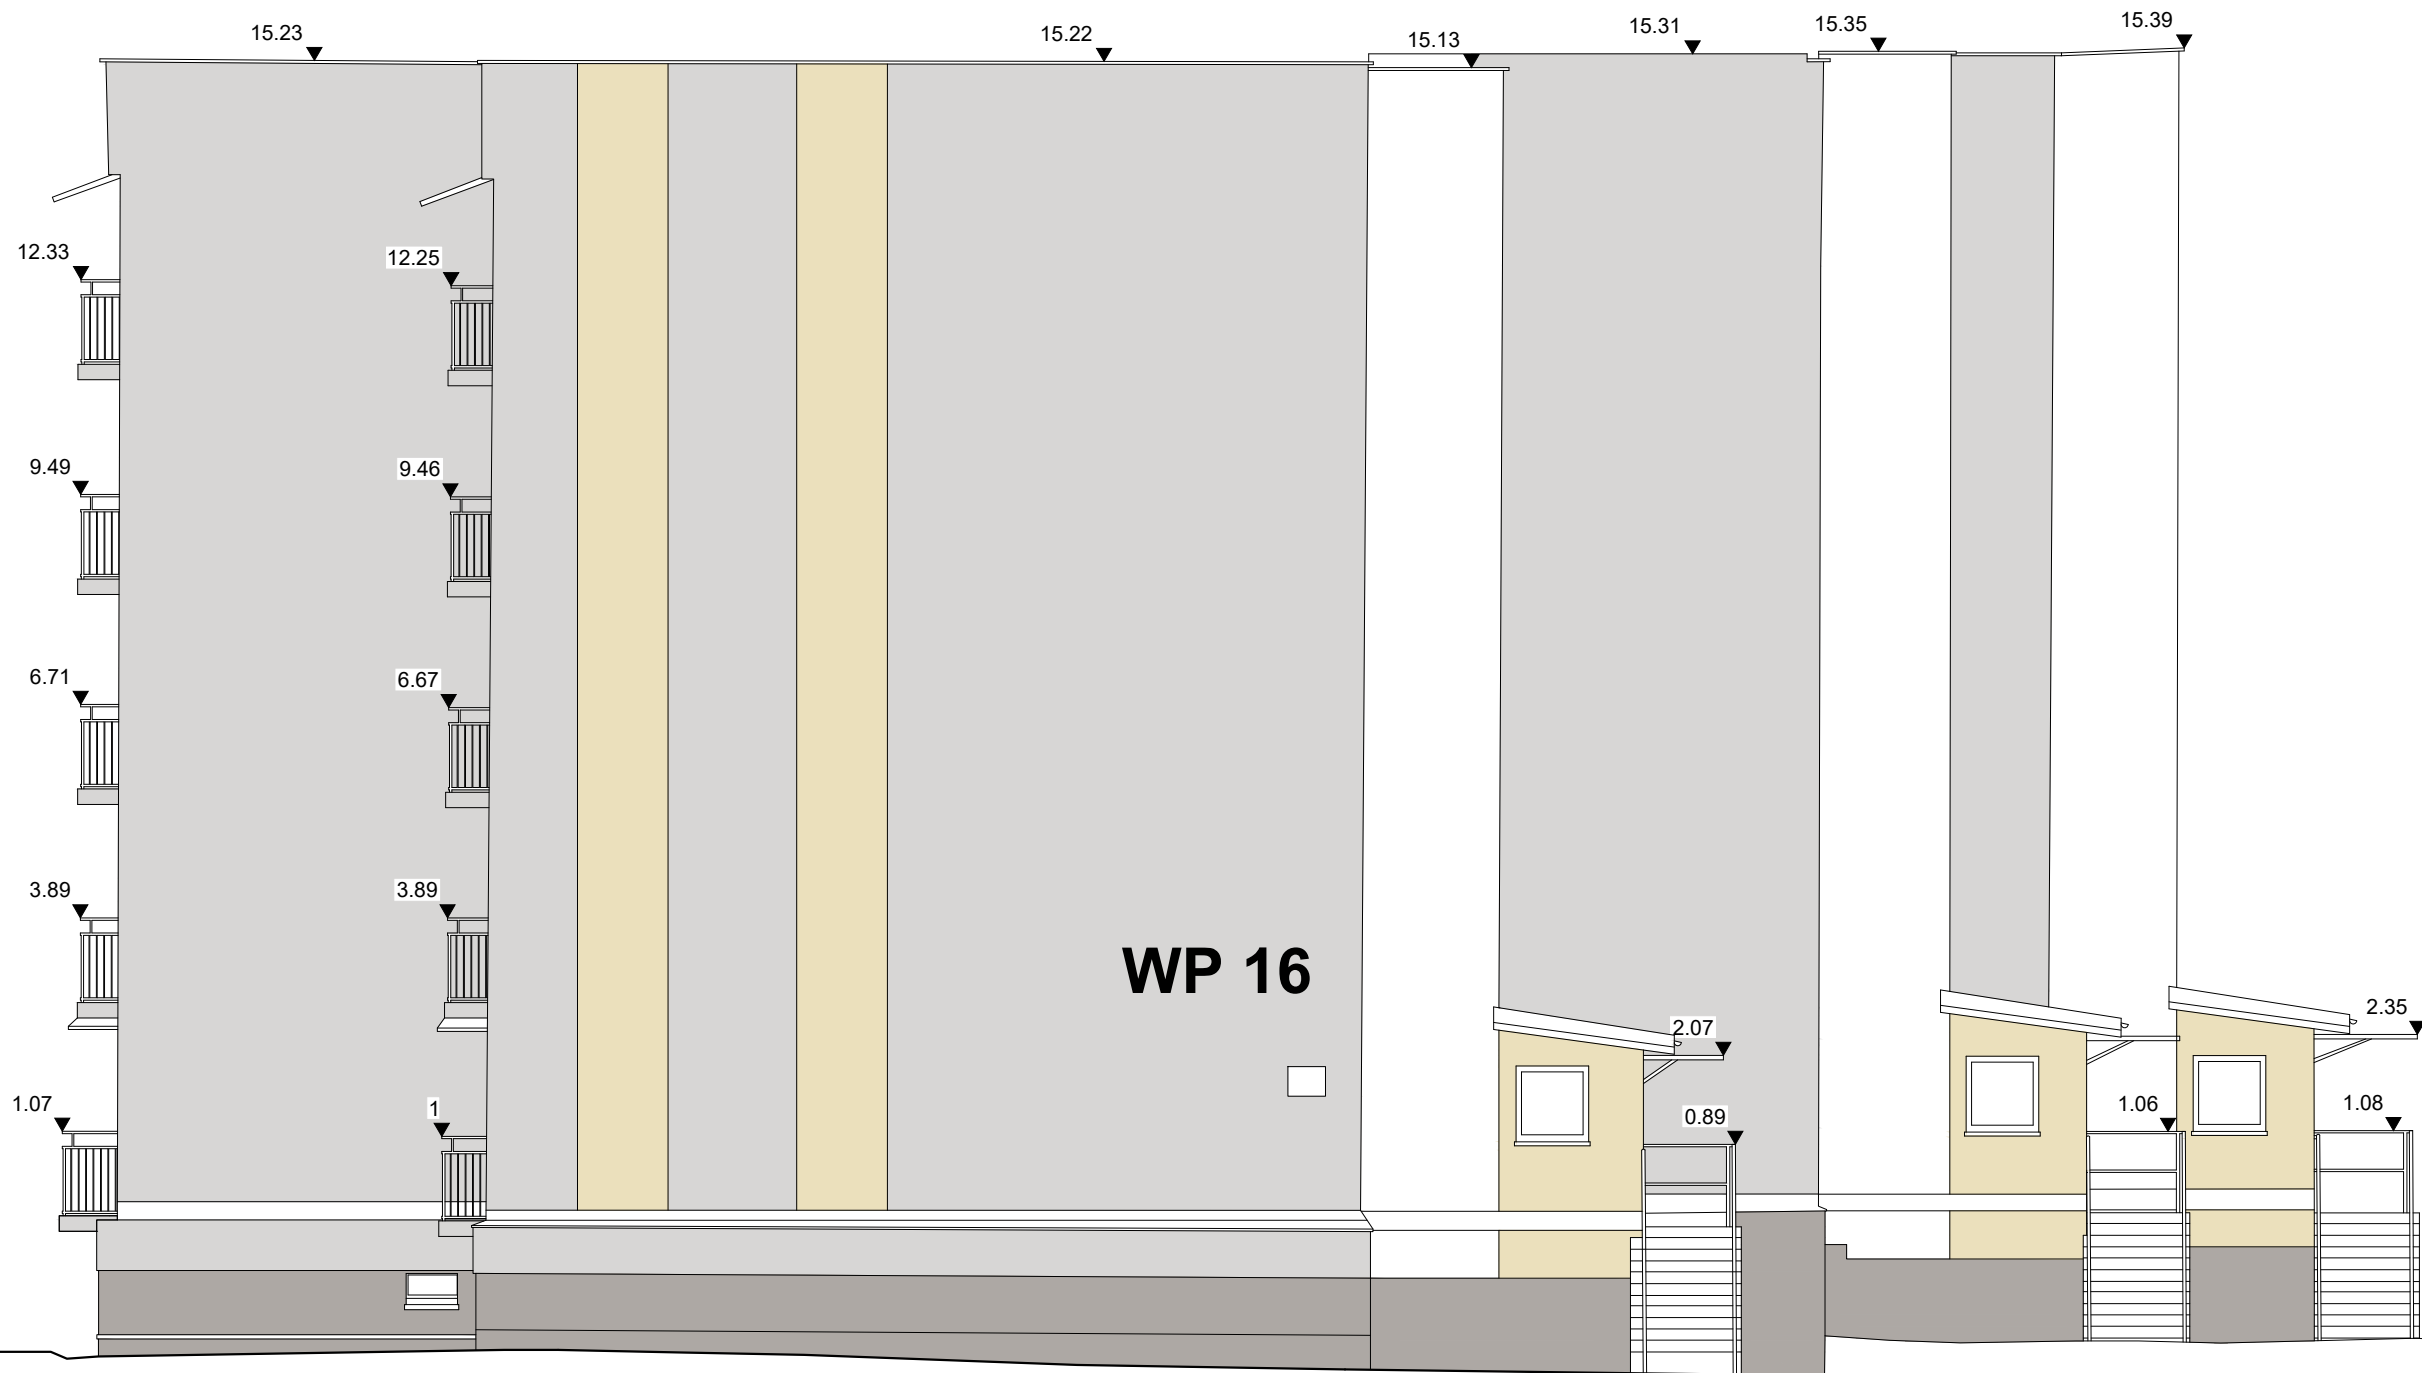

według wzornika kolorów firmy Atlas  
02 lub 0610  
według wzornika kolorów firmy Atlas  
0609 lub 0608 (lub tynk mozaikowy TM1 A2A6A1)


Adres: Budynek mieszkalny, wielorodzinny Osiedle Wojska Polskiego 16, 57-402 Nowa Ruda Dz. nr 67/10, AM-13 Obręb: 0007-Słupiec ID: 020804_1.0007.AR_13.67/10			
Temat: Projekt termomodernizacji budynku mieszkalnego wielorodzinnego		Treść rysunku: Elewacja zachodnia 1	
Data:	18.09.2023.	Skala:	1:100
Nr rys.:	1	Stadium:	P.B.
Branża:	Architektura		
Projektant:	mgr inż. arch. Paweł Pieniacki	Podpis:	
Asystent:	mgr inż. arch. Paweł Mokrzycki		




Adres: Budynek mieszkalny, wielorodzinny Osiedle Wojska Polskiego 16, 57-402 Nowa Ruda Dz. nr 67/10, AM-13 Obręb: 0007-Słupiec ID: 020804_1.0007.AR_13.67/10			
Temat: Projekt termomodernizacji budyńku mieszkalnego wielorodzinnego		Treść rysunku: Elewacja południowa 1	
Data:	18.09.2023.	Skala:	1:100
Nr rys.:	2	Stadium:	P.B.
Branża:	Architektura		
Projektant:	mgr inż. arch. Paweł Pieniacki	Podpis:	
Asystent:	mgr inż. arch. Paweł Mokrzycki		




Adres: Budynek mieszkalny, wielorodzinny Osiedle Wojska Polskiego 16, 57-402 Nowa Ruda Dz. nr 67/10, AM-13 Obręb: 0007-Słupiec ID: 020804_1.0007.AR_13.67/10			
Temat: Projekt termomodernizacji budyńku mieszkalnego wielorodzinnego		Treść rysunku: Elewacja wschodnia	
Data:	18.09.2023.	Skala:	1:100
Nr rys.:	3	Stadium:	P.B.
Branża:	Architektura		
Projektant:	mgr inż. arch. Paweł Pieniacki	Podpis:	
Asystent:	mgr inż. arch. Paweł Mokrzycki		

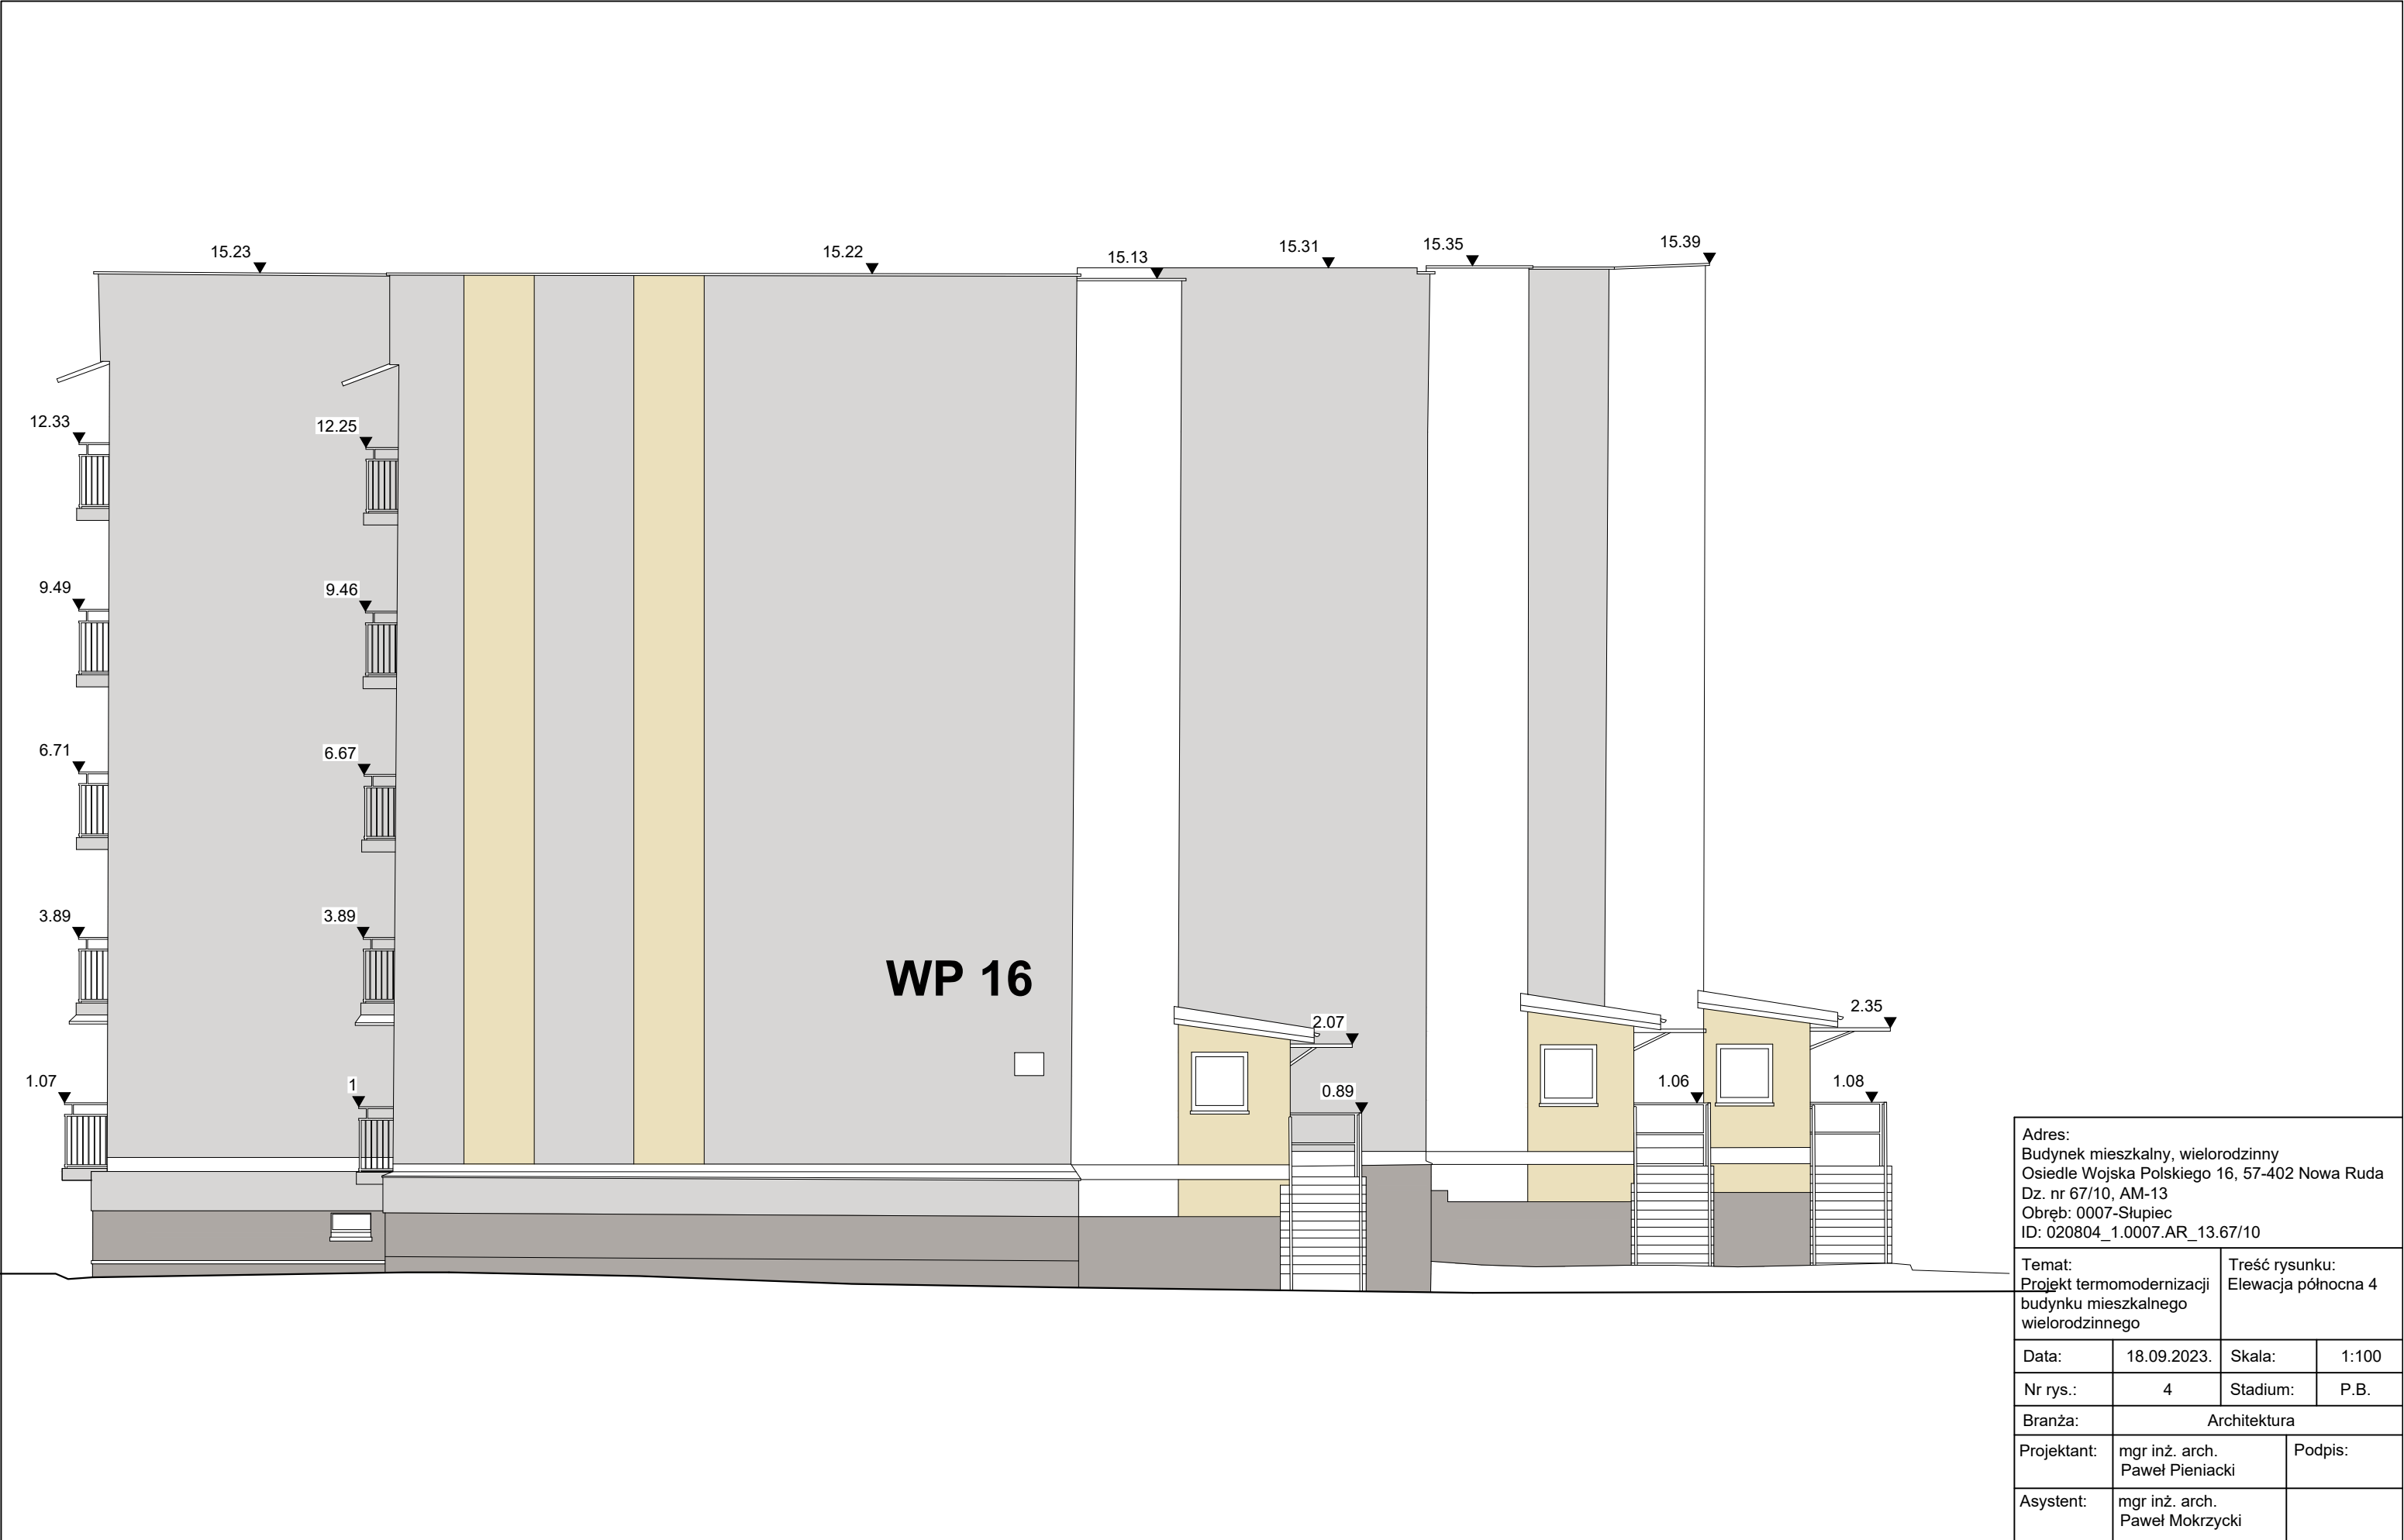

Adres: Budynek mieszkalny, wielorodzinny Osiedle Wojska Polskiego 16, 57-402 Nowa Ruda Dz. nr 67/10, AM-13 Obręb: 0007-Słupiec ID: 020804_1.0007.AR_13.67/10			
Temat: Projekt termomodernizacji budyńku mieszkalnego wielorodzinnego		Treść rysunku: Elewacja północna 4	
Data:	18.09.2023.	Skala:	1:100
Nr rys.:	4	Stadium:	P.B.
Branża:	Architektura		
Projektant:	mgr inż. arch. Paweł Pieniacki	Podpis:	
Asystent:	mgr inż. arch. Paweł Mokrzycki		

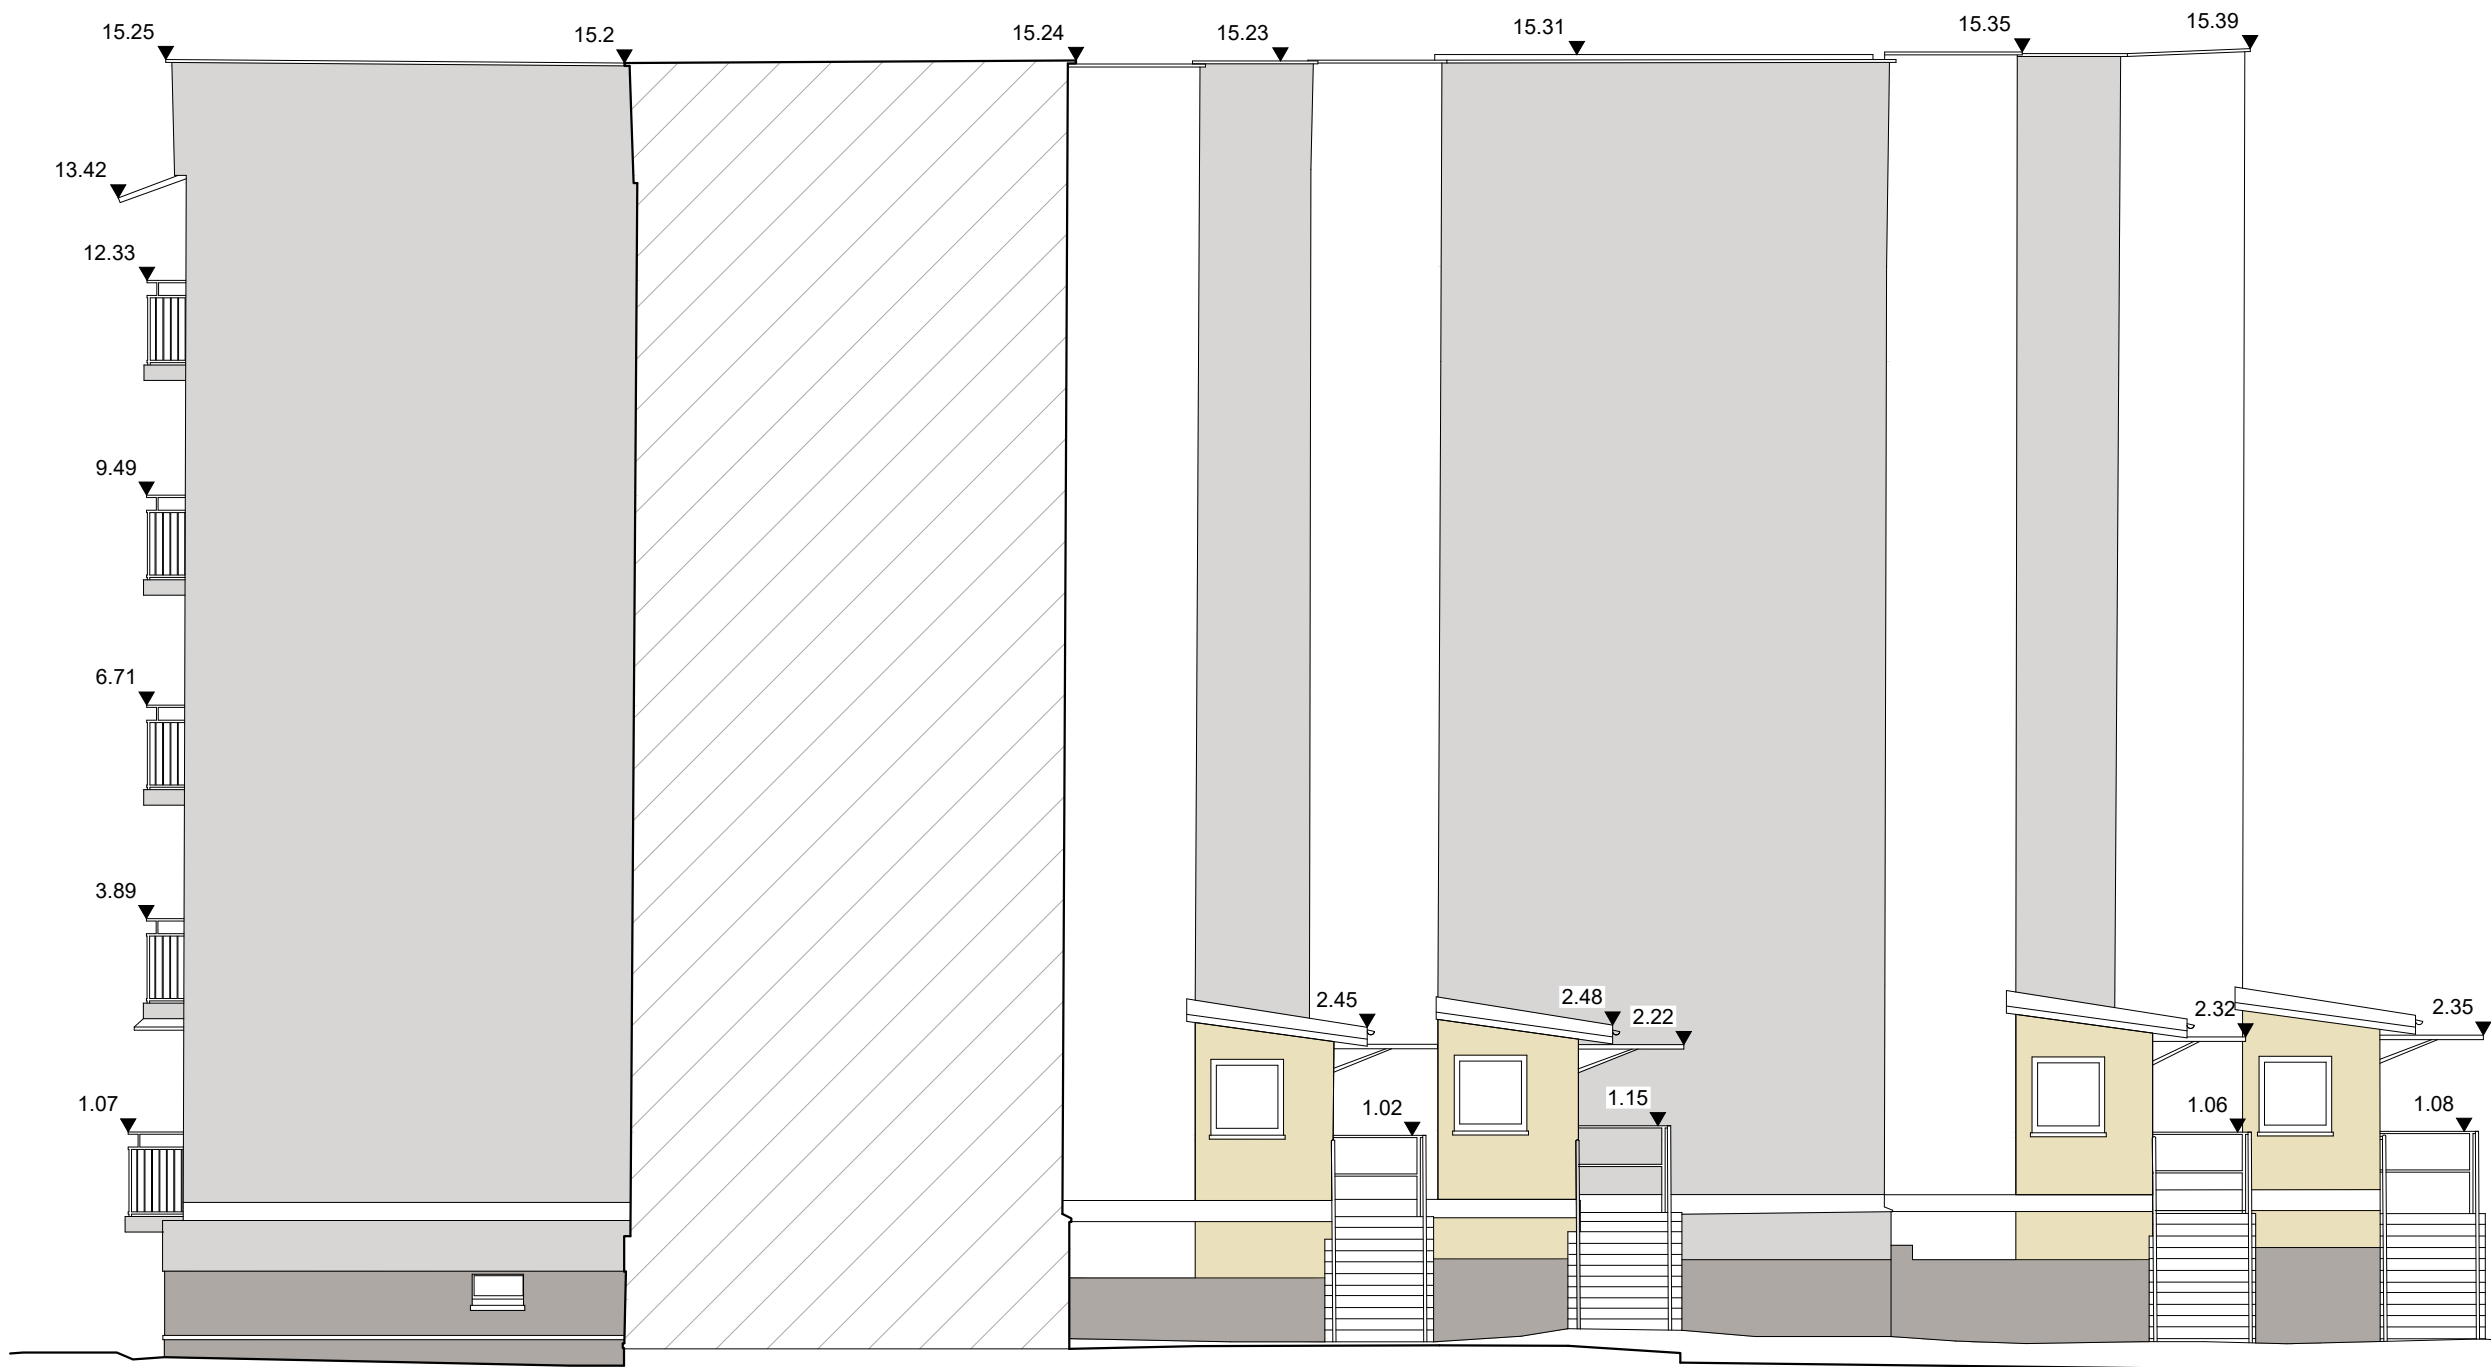

Adres: Budynek mieszkalny, wielorodzinny Osiedle Wojska Polskiego 16, 57-402 Nowa Ruda Dz. nr 67/10, AM-13 Obręb: 0007-Słupiec ID: 020804_1.0007.AR_13.67/10			
Temat: Projekt termomodernizacji budynek mieszkalnego wielorodzinnego		Treść rysunku: Elewacja północna 5	
Data:	18.09.2023.	Skala:	1:100
Nr rys.:	5	Stadium:	P.B.
Branża:	Architektura		
Projektant:	mgr inż. arch. Paweł Pieniacki	Podpis:	
Asystent:	mgr inż. arch. Paweł Mokrzycki		

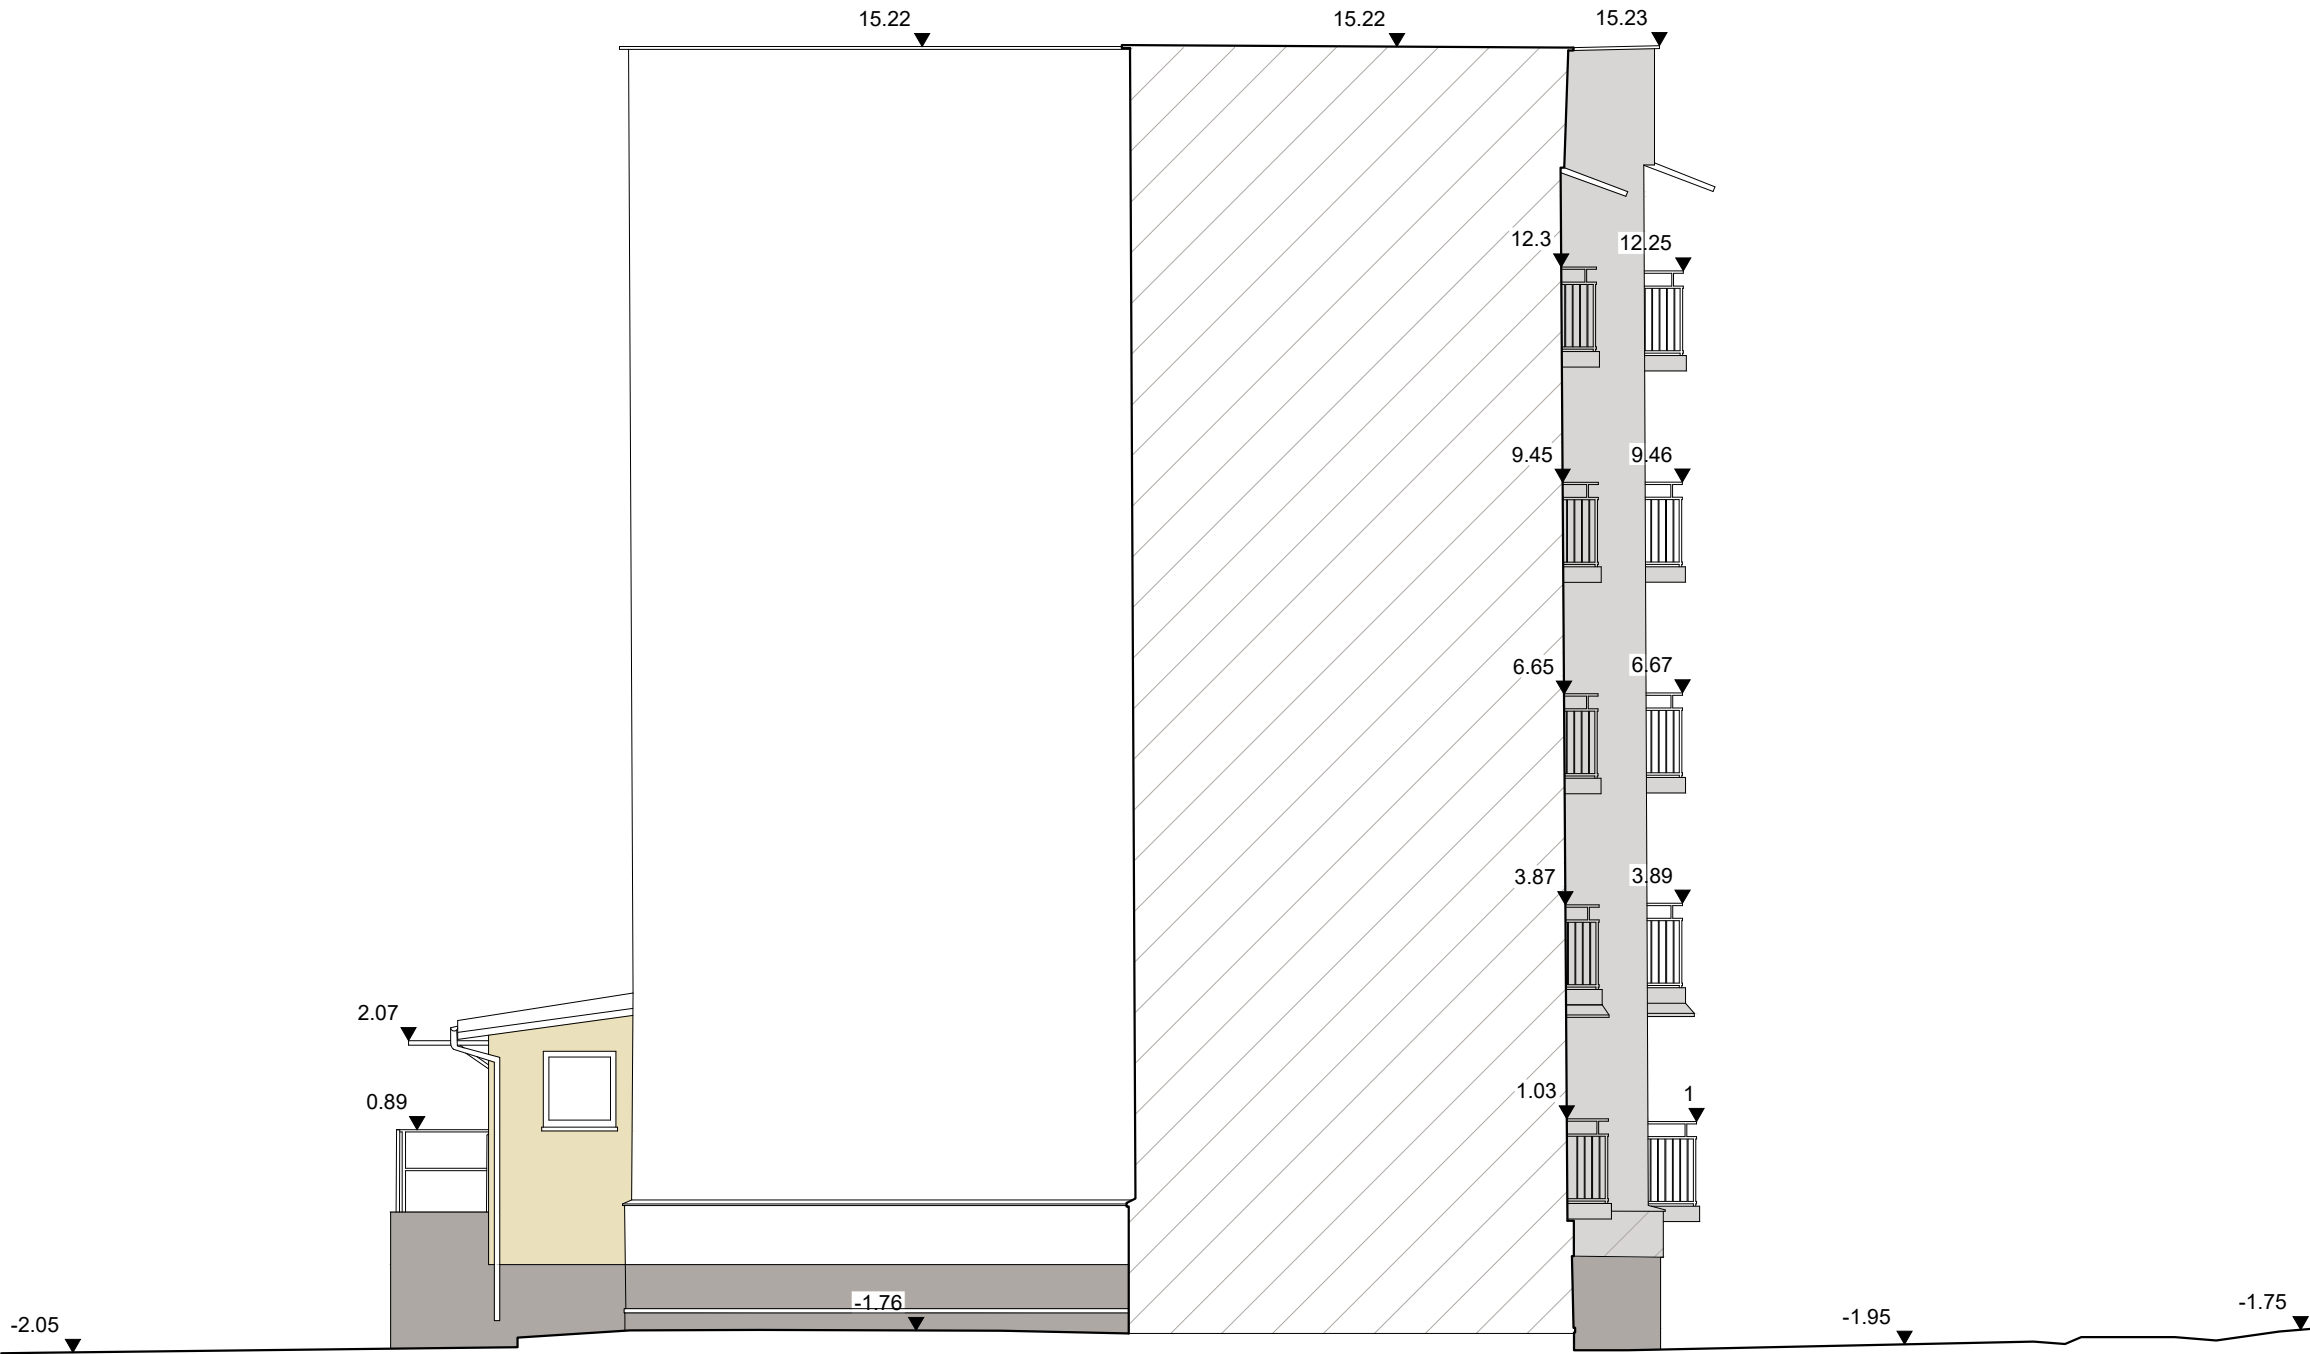

Adres: Budynek mieszkalny, wielorodzinny Osiedle Wojska Polskiego 16, 57-402 Nowa Ruda Dz. nr 67/10, AM-13 Obręb: 0007-Słupiec ID: 020804_1.0007.AR_13.67/10			
Temat: Projekt termomodernizacji budynku mieszkalnego wielorodzinnego		Treść rysunku: Elewacja południowa 2	
Data:	18.09.2023.	Skala:	1:100
Nr rys.:	6	Stadium:	P.B.
Branża:	Architektura		
Projektant:	mgr inż. arch. Paweł Pieniacki	Podpis:	
Asystent:	mgr inż. arch. Paweł Mokrzycki		



