


Załącznik nr 3 - Rzut dachu wraz z rozmieszczeniem paneli

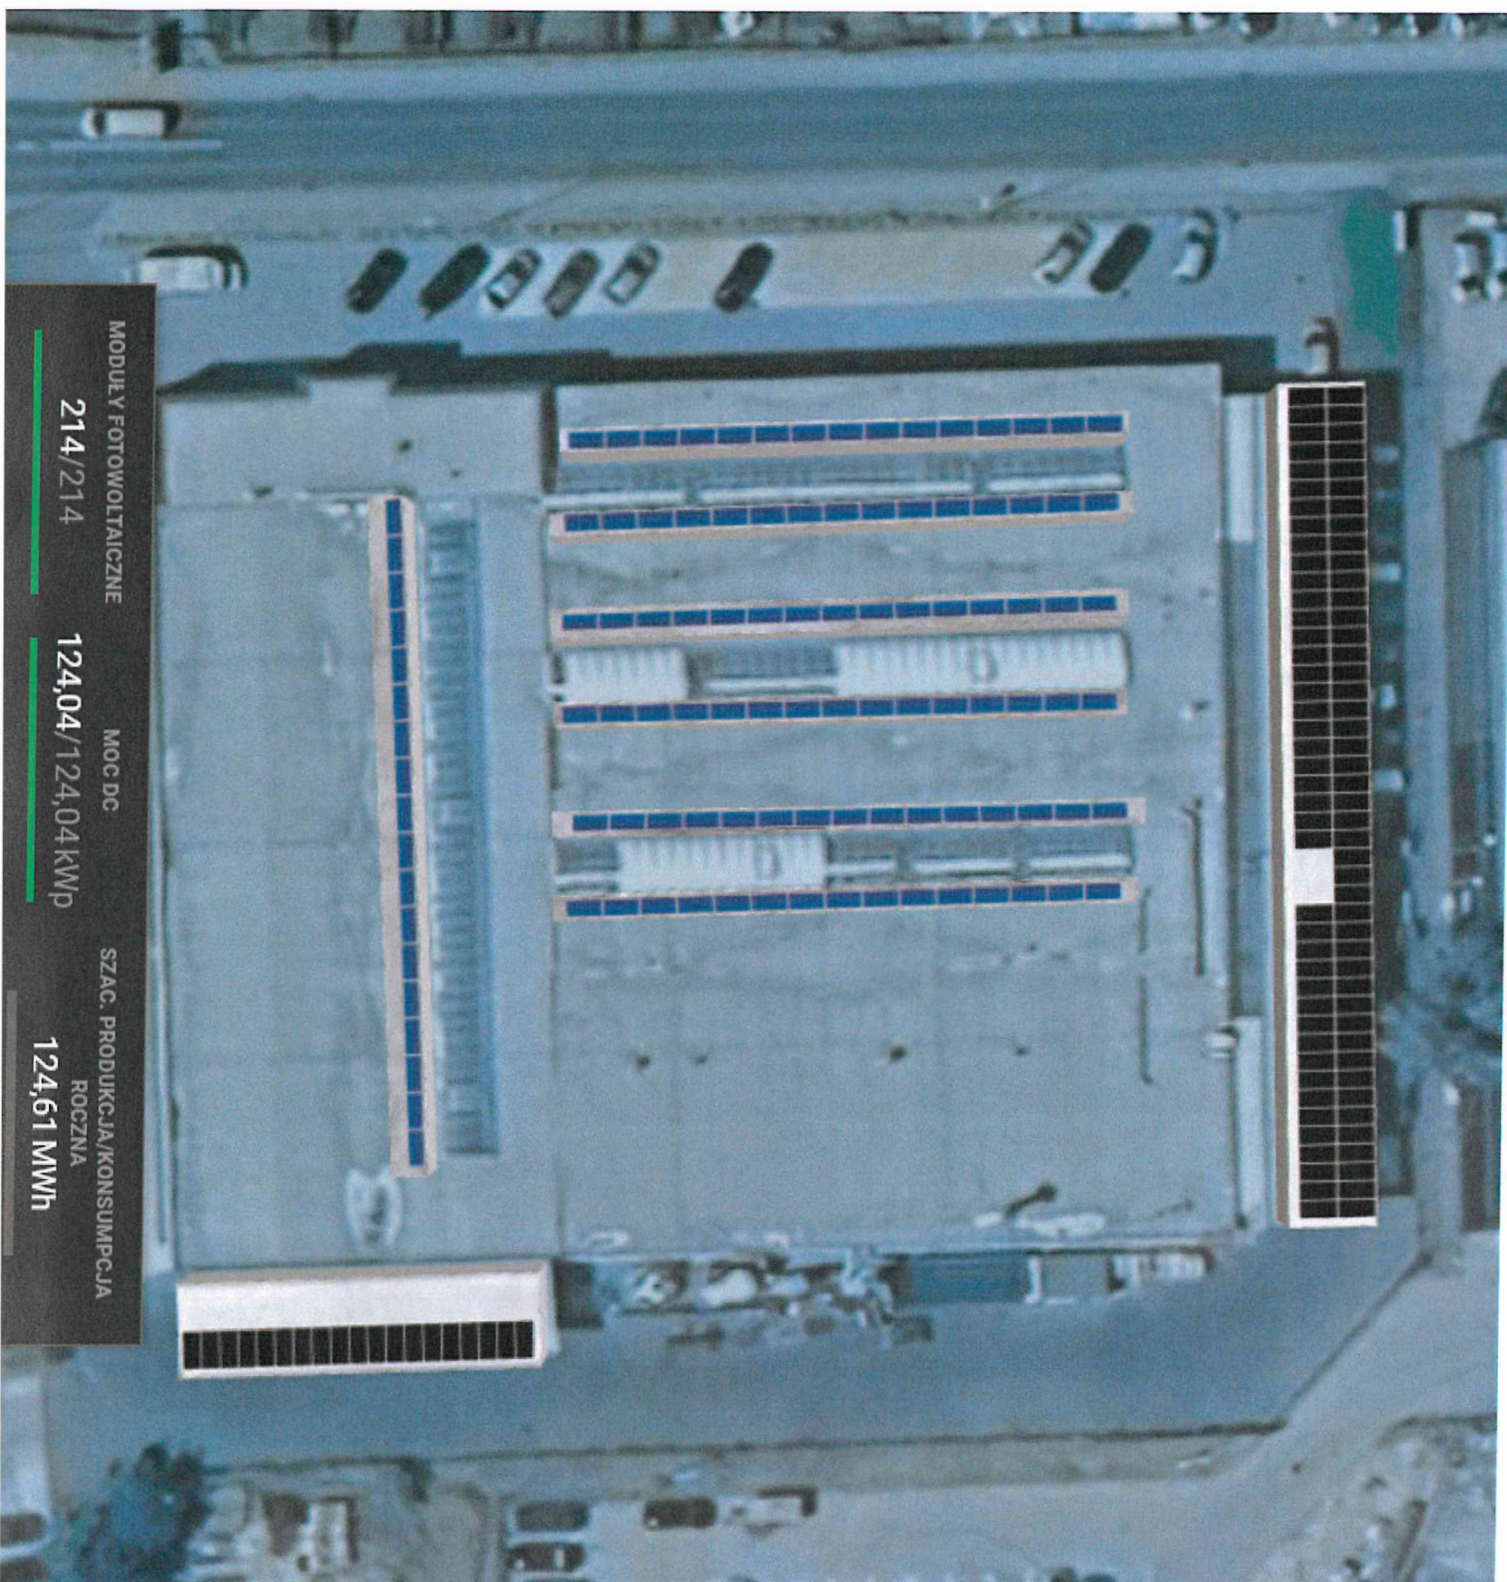

KONSTALMET
PIÓSEK/SPÓŁKA JAWNA
ul. Strzelecka 13, 47-133 Gąsiorowice
Zakład Nr 2 Strzelce Opolskie
ul. Braci Praskiej 2A, 47-100 Strzelce Opolskie
NIP 756-193-92-50, REGON 160227745
tel. 77 463 27 43, www.konstalmet.pl