



18

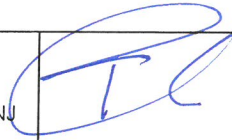

PRACE RENOWACYJNO-KONSERWATORSKIE NA DACHACH KOŚCIOŁA PW ŚW. JANA CHRZCICIELA I JANA EWANGELISTY W TORUNIU PRZY UL. ŻEGLARSKIEJ	
TYTUŁ RYSUNKU: PROJEKT TECHNICZNY	
WIEŻBA DACHU WIEŻY - ZAKRES IZOLACJI I OŁACENIA DESEK	NR RYS. 1
	SKALA 1:100
PROJEKTANT:	
MGR INŻ. ROBERT TARATUTA UPR. NR WRR-DT/7131/18/2002 W SPECJALNOŚCI KONSTRUKCYJNO-BUDOWALENIU	
DATA OPRACOWANIA: 30.04.2024	

WYKONANIE IZOLACJI I OŁACENIA  
Z DESEK

1:10

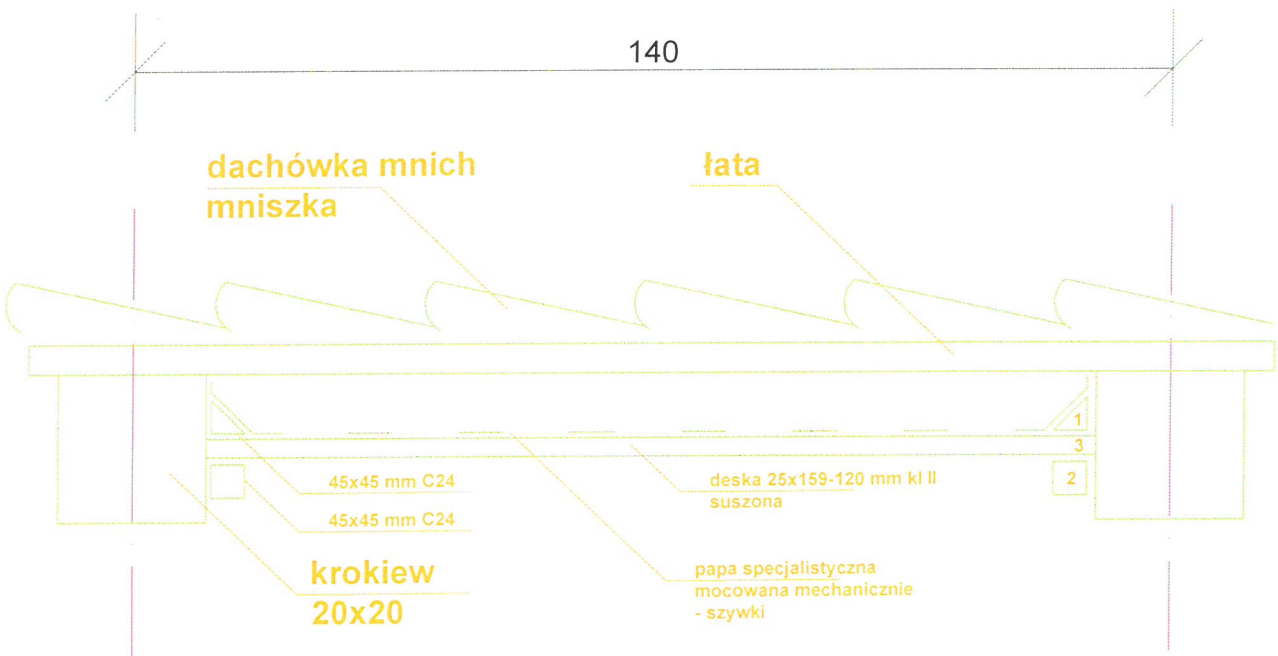


- 1) 5x50 mm wkręt - Met
- 2) 5x70 mm TORX
- 3) 4x50 mm wkręt - Met


PRACE RENOWACYJNO-KONSERWATORSKIE NA DACHACH KOŚCIOŁA PW ŚW. JANA CHRZCICIELA I JANA EWANGELISTY W TORUNIU PRZY UL. ŻEGLARSKIEJ	
TYTUŁ RYSUNKU: PROJEKT TECHNICZNY	
WYKONANIE IZOLACJI I OŁACENIA Z DESEK	NR RYS. 2
	SKALA 1:10
PROJEKTANT:	
MGR INŻ. ROBERT TARATUTA UPR. NR WRR-DT/7131/18/2002 W SPECJALNOŚCI KONSTRUKCYJNO-BUDOWALEN	
DATA OPRACOWANIA: 30.04.2024	

Rys. 3

PRZEKRÓJ PODŁUŻNY -  
WYKONANIE IZOLACJI

1:100

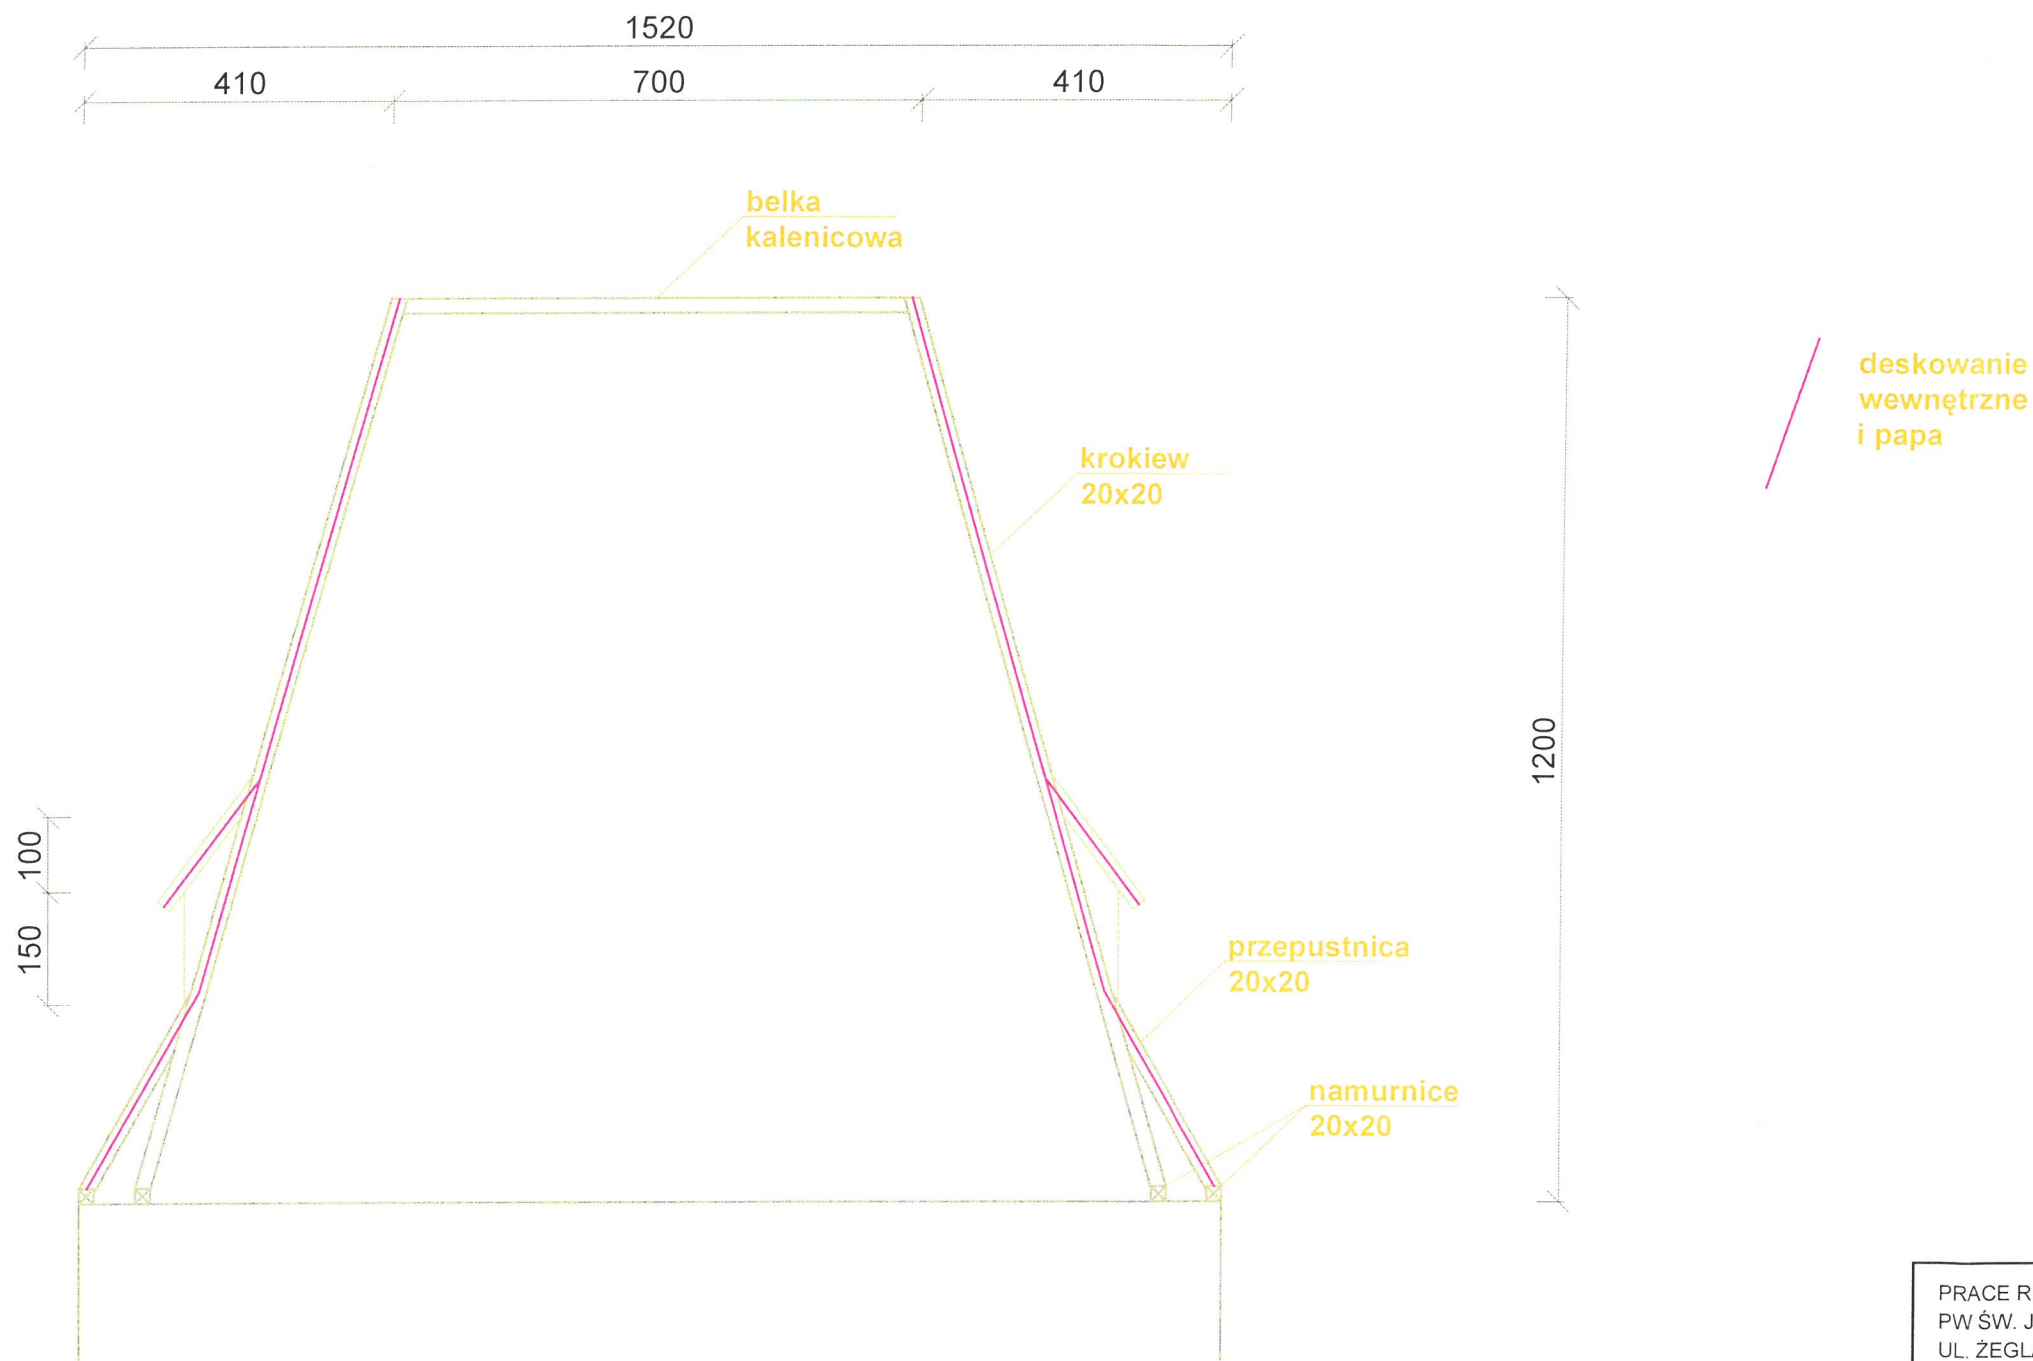

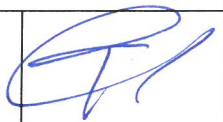
PRACE RENOWACYJNO-KONSERWATORSKIE NA DACHACH KOŚCIOŁA PW ŚW. JANA CHRZCICIELA I JANA EWANGELISTY W TORUNIU PRZY UL. ŻEGLARSKIEJ	
TYTUŁ RYSUNKU: PROJEKT TECHNICZNY	
PRZEKRÓJ PODŁUŻNY - WYKONANIE IZOLACJI	NR RYS. 3
	SKALA 1:100
PROJEKTANT:	
MGR INŻ. ROBERT TARATUTA UPR. NR WRR-DT/7131/18/2002 W SPECJALNOŚCI KONSTRUKCYJNO-BUDOWALEN	
DATA OPRACOWANIA: 30.04.2024	




Rys. 4

PRZEKRÓJ POPRZECZNY -  
WYKONANIE IZOLACJI

1:100

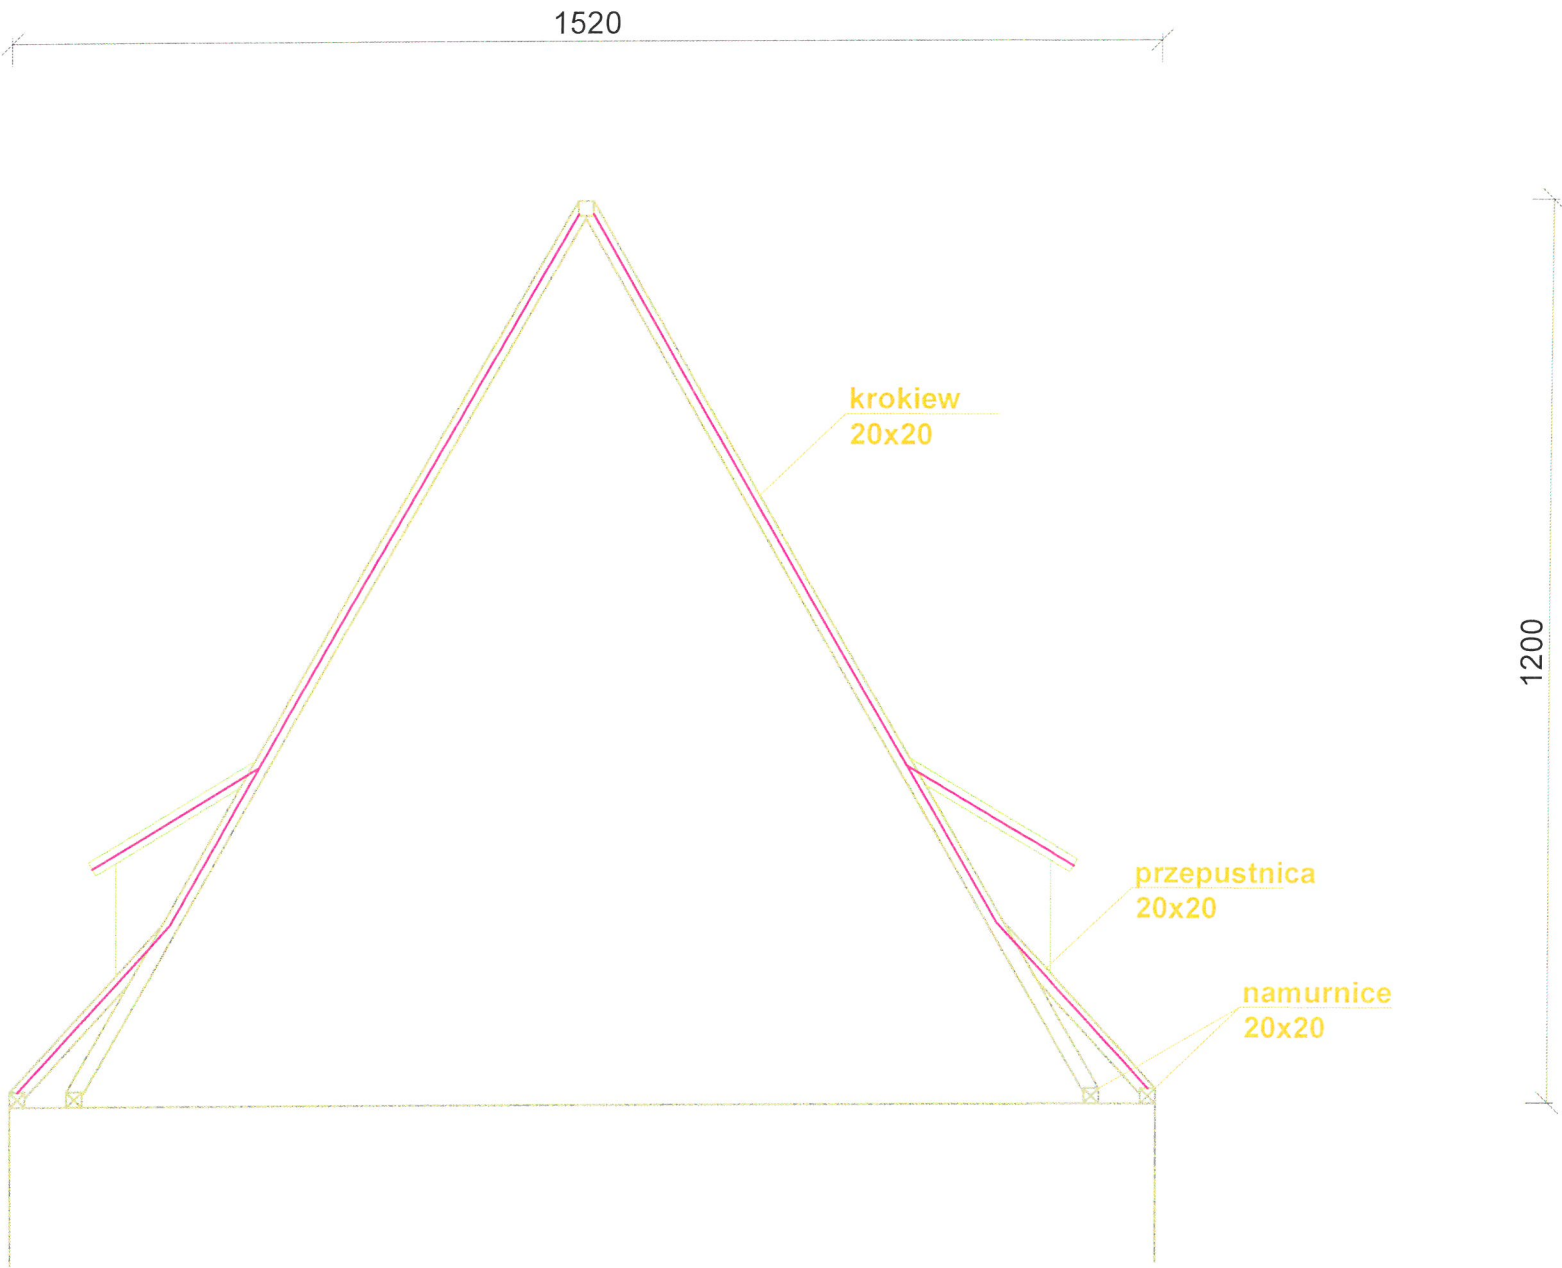

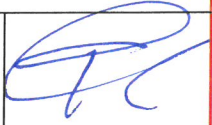PRACE RENOWACYJNO-KONSERWATORSKIE NA DACHACH KOŚCIOŁA PW ŚW. JANA CHRZCICIELA I JANA EWANGELISTY W TORUNIU PRZY UL. ŻEGLARSKIEJ	
TYTUŁ RYSUNKU: PROJEKT TECHNICZNY	
PRZEKRÓJ POPRZECZNY - WYKONANIE IZOLACJI	NR RYS. 4
	SKALA 1:100
PROJEKTANT:	
MGR INŻ. ROBERT TARATUTA UPR. NR WRR-DT/7131/18/2002 W SPECJALNOŚCI KONSTRUKCYJNO-BUDOWALENIJ	
DATA OPRACOWANIA: 30.04.2024	



Rys. 5

RENOWACJA KORYT  
KORPUSU  
GŁÓWNEGO  
1:100



koryto deskowanie  
do renowacji

renowacja koryt nawy głównej


PRACE RENOWACYJNO-KONSERWATORSKIE NA DACHACH KOŚCIOŁA PW ŚW. JANA CHRZCICIELA I JANA EWANGELISTY W TORUNIU PRZY UL. ŻEGLARSKIEJ	
TYTUŁ RYSUNKU: PROJEKT TECHNICZNY	
RENOWACJA KORYT KORPUSU GŁÓWNEGO	NR RYS. 5
	SKALA 1:100
PROJEKTANT:	
MGR INŻ. ROBERT TARATUTA UPR. NR WRR-DT/7131/18/2002 W SPECJALNOŚCI KONSTRUKCYJNO-BUDOWALENIJ	
DATA OPRACOWANIA: 30.04.2024	




Rys. 6

RENOWACJA DACHU  
PREZBITERIUM

1:100

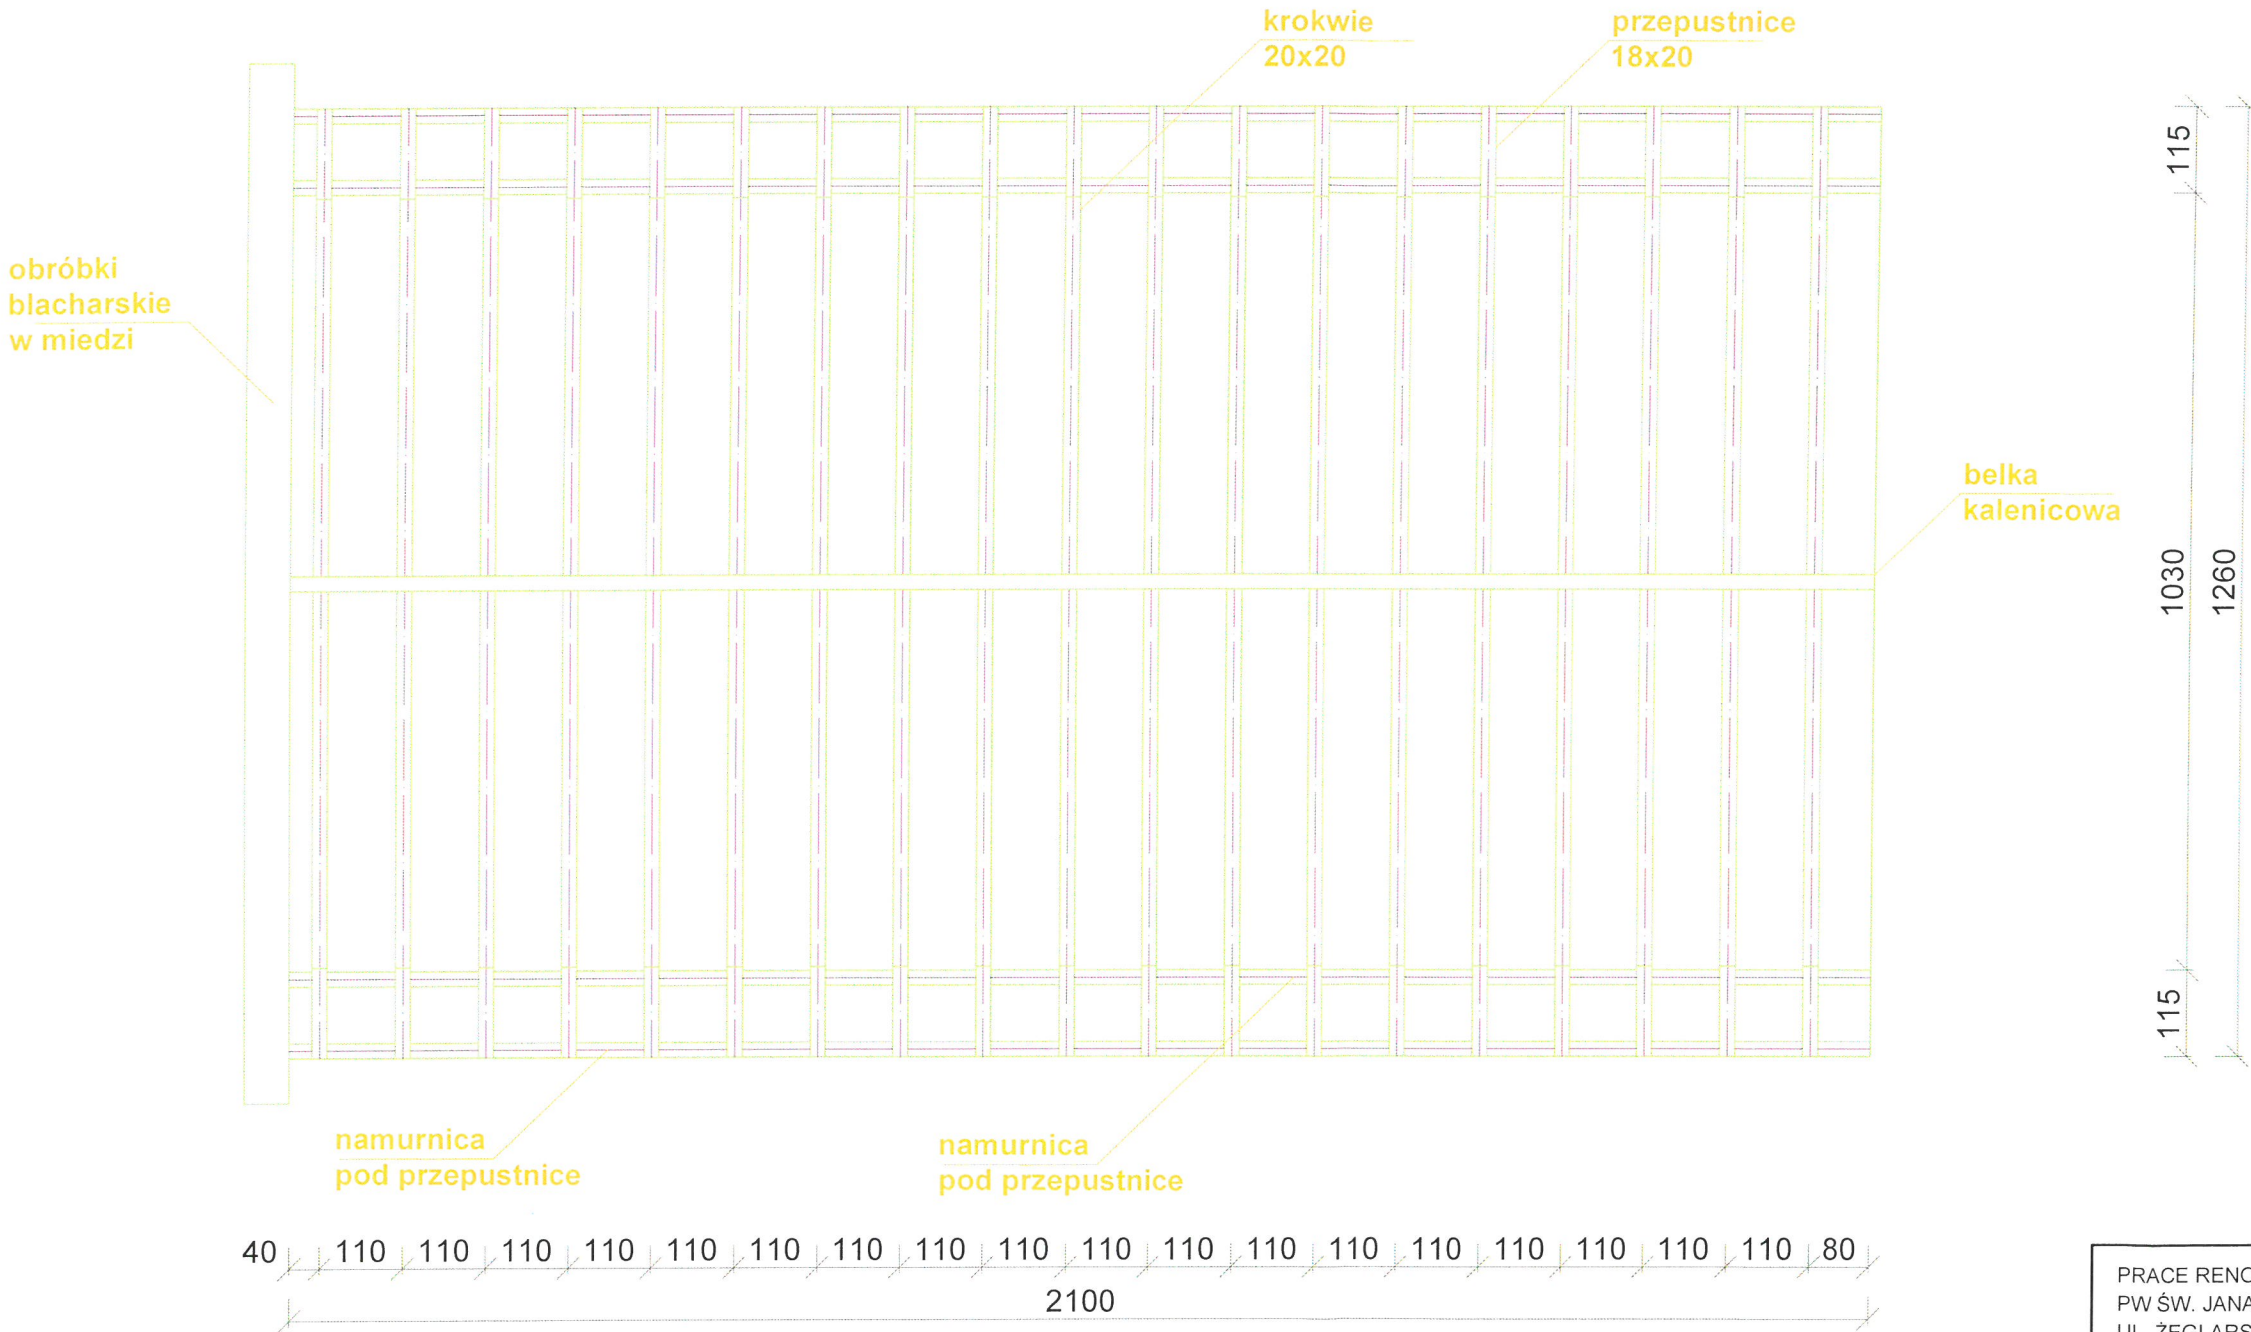


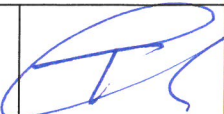PRACE RENOWACYJNO-KONSERWATORSKIE NA DACHACH KOŚCIOŁA PW ŚW. JANA CHRZCICIELA I JANA EWANGELISTY W TORUNIU PRZY UL. ŻEGLARSKIEJ	
TYTUŁ RYSUNKU: PROJEKT TECHNICZNY	
RENOWACJA DACHU PREZBITERIUM	NR RYS. 6
	SKALA 1:100
PROJEKTANT:	
MGR INŻ. ROBERT TARATUTA UPR. NR WRR-DT/7131/18/2002 W SPECJALNOŚCI KONSTRUKCYJNO-BUDOWALEN	
DATA OPRACOWANIA: 30.04.2024	

Rys. 7

PRZEKRÓJ PREZBITERIUM -  
WYMIANA DACHÓWKI I  
DESKOWANIE Z PAPĄ

1:100

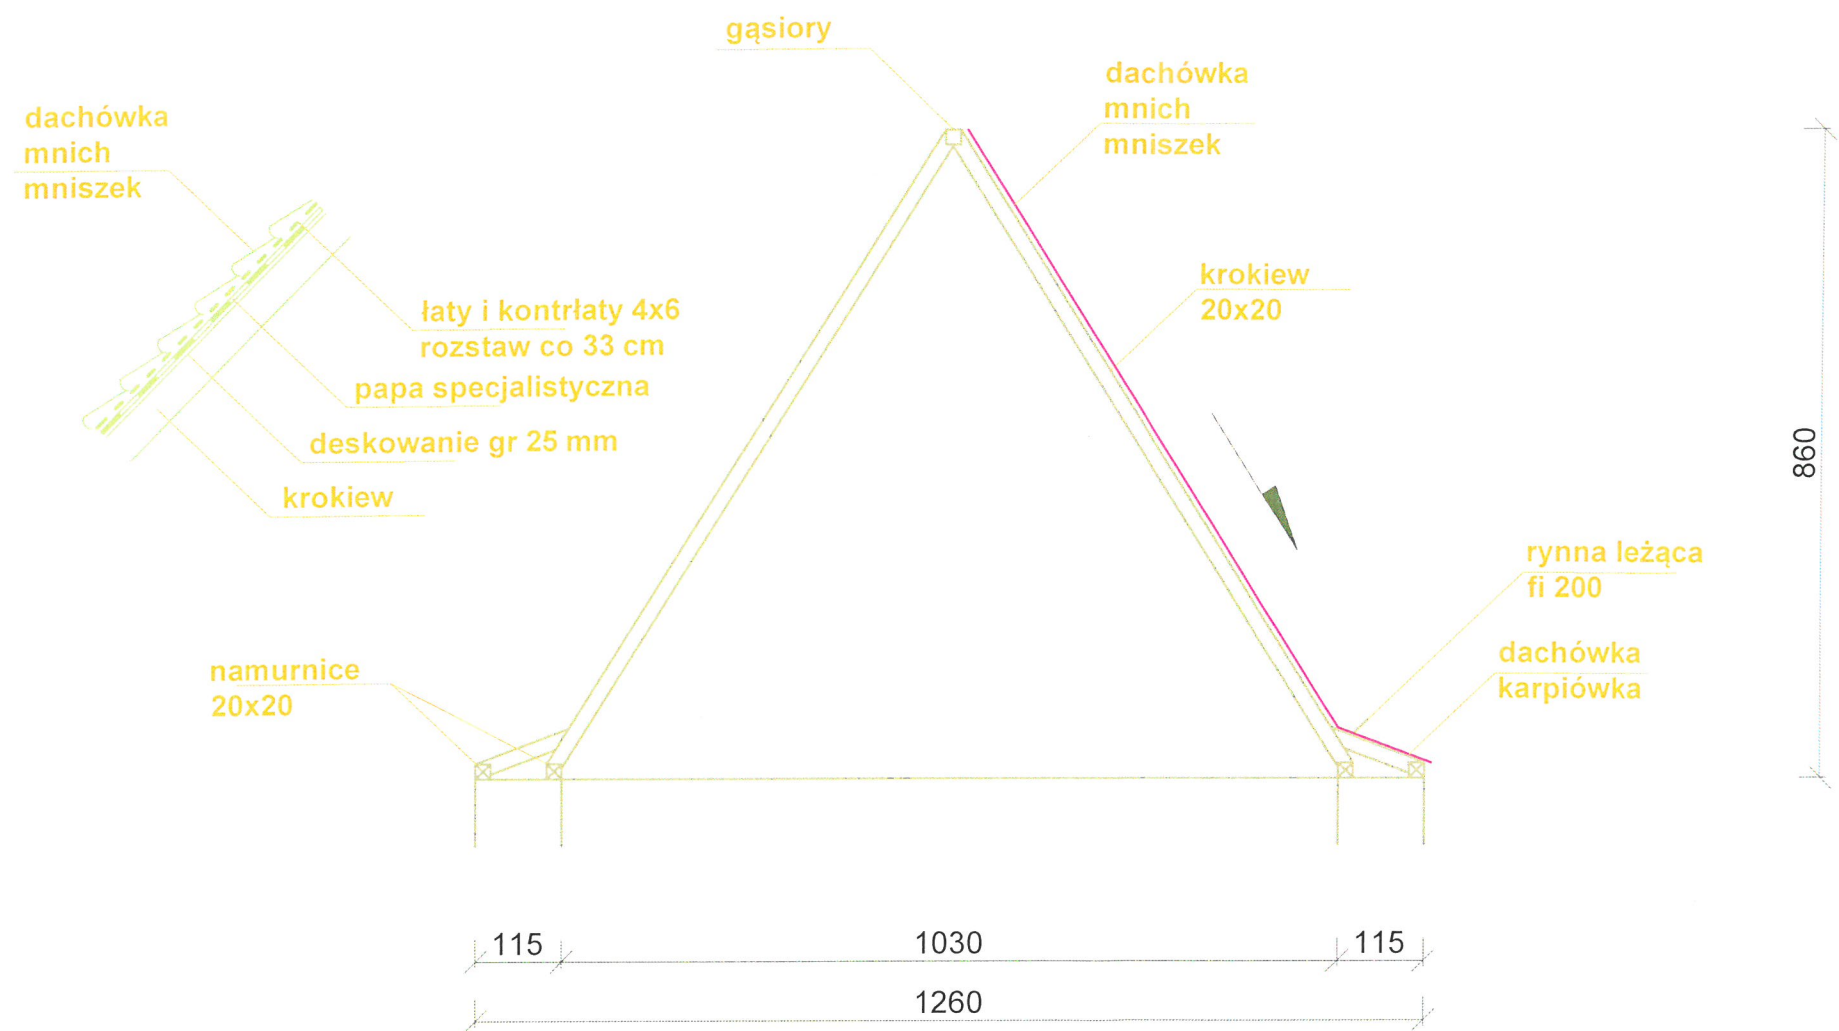

PRACE RENOWACYJNO-KONSERWATORSKIE NA DACHACH KOŚCIOŁA  
PW ŚW. JANA CHRZCICIELA I JANA EWANGELISTY W TORUNIU PRZY  
UL. ŻEGLARSKIEJ

TYTUŁ RYSUNKU: PROJEKT TECHNICZNY

PRZEKRÓJ PREZBITERIUM

NR RYS. 7

SKALA 1:100

PROJEKTANT:

MGR INŻ. ROBERT TARATUTA  
UPR. NR WRR-DT/7131/18/2002  
W SPECJALNOŚCI KONSTRUKCYJNO-BUDOWALEN

DATA OPRACOWANIA: 30.04.2024