



- A - DACH WIEŻY
B - DACH KORPUSU GŁÓWNEGO
C - DACH PREZBITERIUM

ZAKRES ROBÓT:

- A - montaż między krokwiemi deskowania i izolacji przeciwwodnej
B - renowacja koryt i izolacja
C - montaż dachówki mnich-mniszka oszalowanie deskami na styk obróbki z blachy miedzianej w tym kosze zlewowe i rynny


PRZEDSIĘBIORSTWO USŁUGOWE WIESŁAW ROSIŃSKI				
Jednostka Projektowa tel. 501 220 475 782 e-mail: rosiniski5@gmail.com				
PRACE RENOWACYJNO-KONSERWATORSKIE NA DACHACH KOŚCIOŁA PW. ŚW. JANA CHRZCIELI I ŚW. JANA EWANGELISTY 87-100 Toruń, ul. Kopernika 6				
Nazwa i adres obiektu budowlanego				
PARAFIA RZYMSKO-KATOLICKA PW. ŚW. JANA CHRZCIELI I ŚW. JANA EWANGELISTY W TORUNIU 87-100 Toruń, ul. Kopernika 6				
Nazwa i adres inwestora				
RZUT DACHU				
TYTUŁ (NAZWA) RYSUNKU				
BRANŻA	IMIĘ I NAZWISKO PROJEKTANTA	NR UPRAWNIEN	DATA	PODPIS
architektura	mgr inż. arch. Marek Ryzek uprawnienie do projektowania bez ograniczeń w specjalności architektonicznej	27/2006	30.05.2024.	MR
architektura sprawdzający	mgr inż. arch. Piotr Dąbrowski uprawnienie do projektowania bez ograniczeń w specjalności architektonicznej	BUA 251-67	30.05.2024r.	PD
FAZA PROJEKTU	SKALA	NR RYSUNKU	REWIZJA	
PAB	1:200	A2	00	

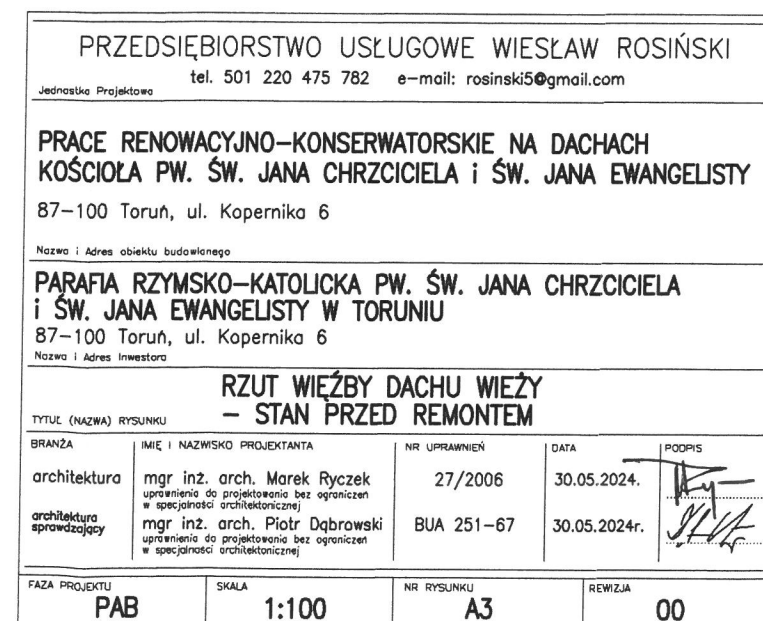

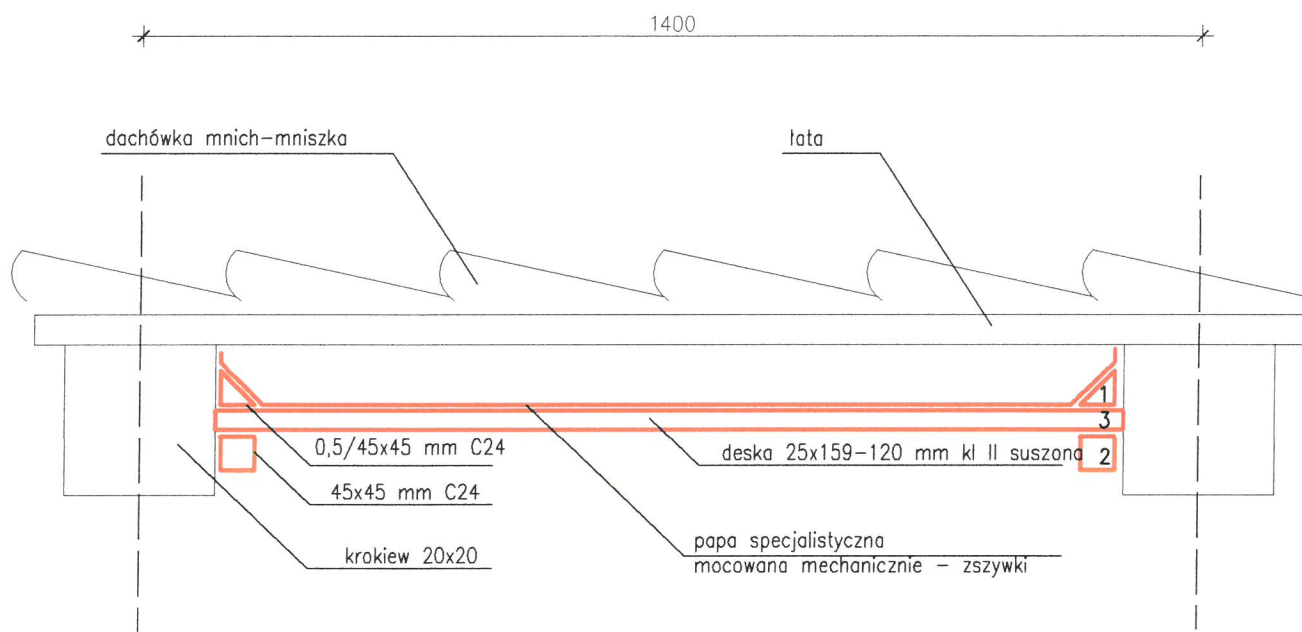


- 1) 5x50 mm wkręt – Met
- 2) 5x70 mm TORX
- 3) 4x50 mm wkręt – Met

PRZEDSIĘBIORSTWO USŁUGOWE WIESŁAW ROSIŃSKI				
tel. 501 220 475 782 e-mail: rosiniski5@gmail.com				
Jednostka Projektowa				
PRACE RENOWACYJNO-KONSERWATORSKIE NA DACHACH KOŚCIOŁA PW. ŚW. JANA CHRZCICIELA I ŚW. JANA EWANGELISTY				
87-100 Toruń, ul. Kopernika 6				
Nazwa i Adres obiektu budowlanego				
PARAFIA RZYMSKO-KATOLICKA PW. ŚW. JANA CHRZCICIELA I ŚW. JANA EWANGELISTY W TORUNIU				
87-100 Toruń, ul. Kopernika 6				
Nazwa i Adres inwestora				
DACH WIEŻY – DESKOWANIE I IZOLACJA				
TYTUŁ (NAZWA) RYSUNKU				
BRANŻA	IMIĘ I NAZWISKO PROJEKTANTA	NR UPRAWNIEN	DATA	PODPIS
architektura	mgr inż. arch. Marek Ryzek uprawnienia do projektowania bez ograniczeń w specjalności architektonicznej	27/2006	30.05.2024.	
architektura sprawdzający	mgr inż. arch. Piotr Dąbrowski uprawnienia do projektowania bez ograniczeń w specjalności architektonicznej	BUA 251-67	30.05.2024r.	
FAZA PROJEKTU	SKALA	NR RYSUNKU	REWIZJA	
PAB	1:10	A4	00	

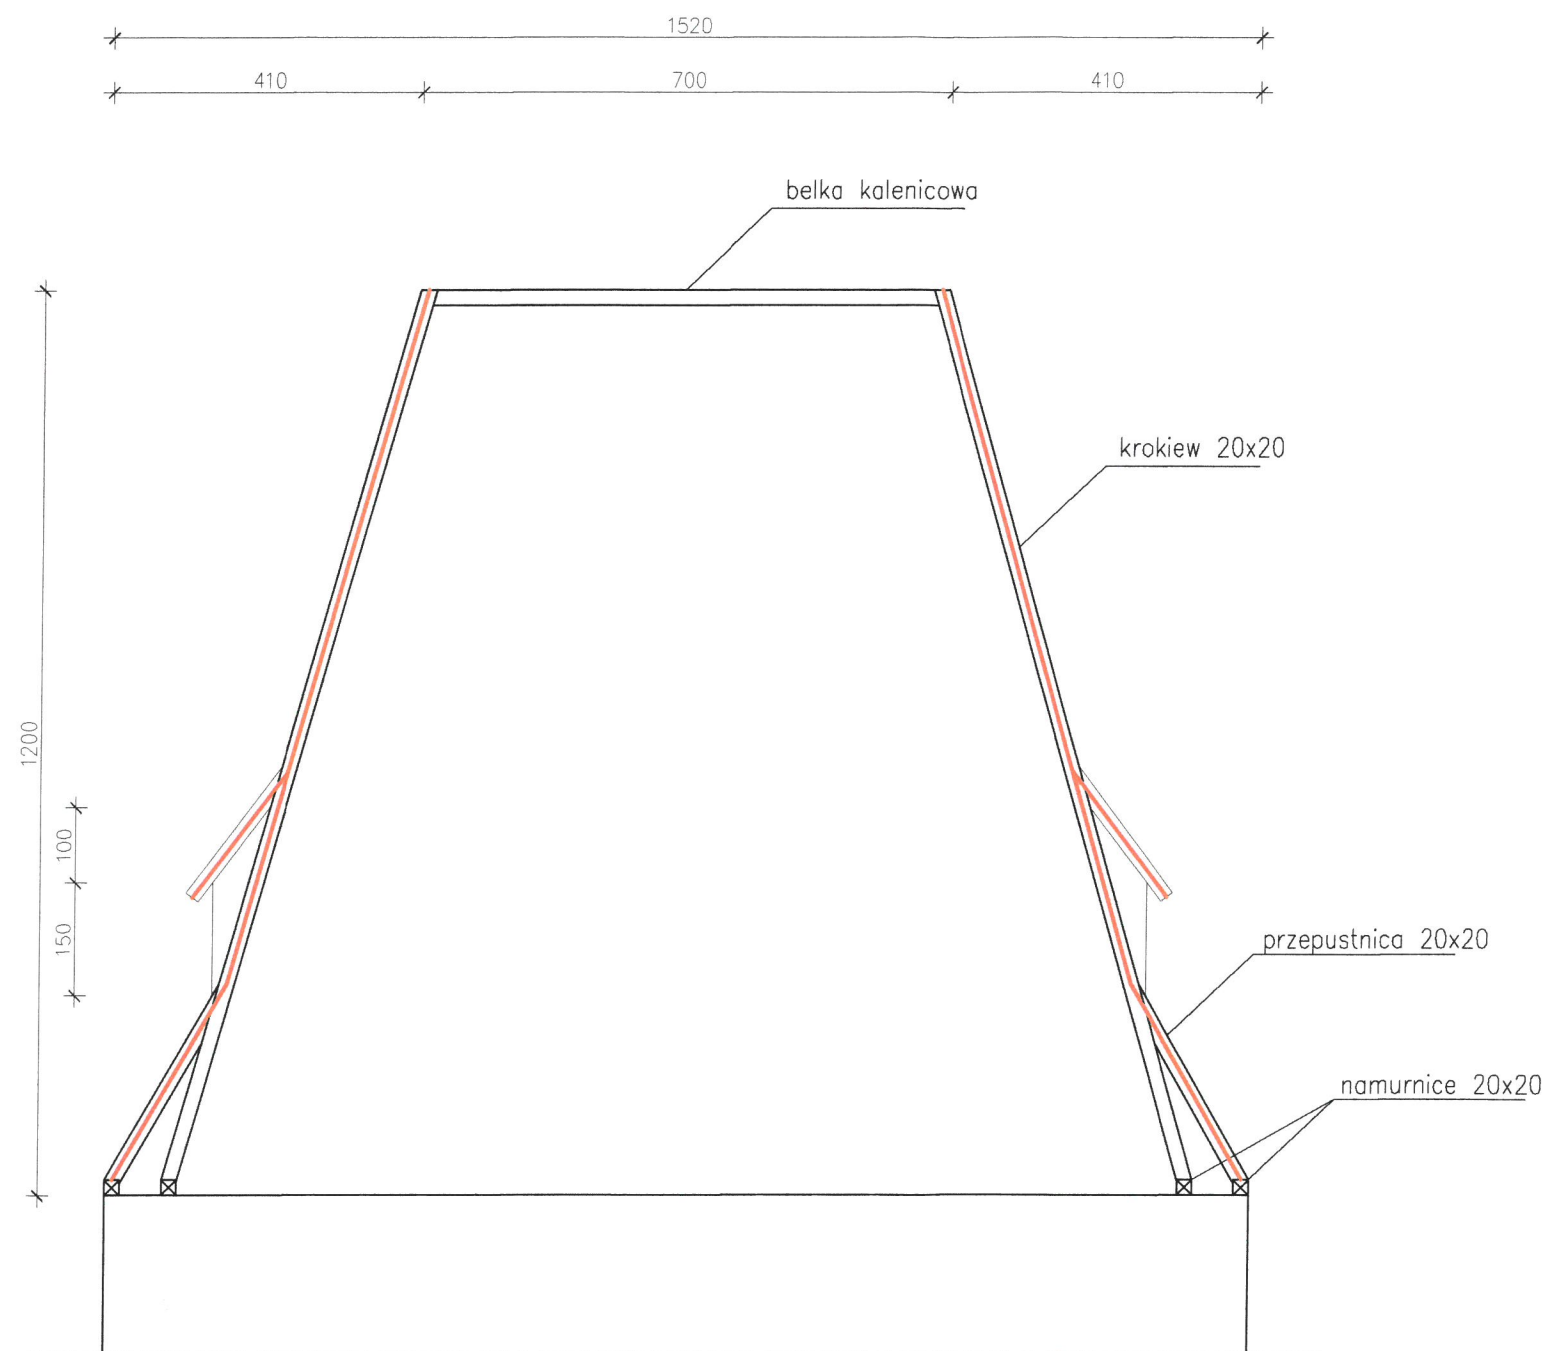


— deskowanie wewnętrzne, gr 25 mm
+ papa — do wykonania

PRZEDSIĘBIORSTWO USŁUGOWE WIESŁAW ROSIŃSKI				
tel. 501 220 475 782 e-mail: rosinski5@gmail.com				
Jednostka Projektowa				
PRACE RENOWACYJNO-KONSERWATORSKIE NA DACHACH KOŚCIOŁA PW. ŚW. JANA CHRZCICIELA I ŚW. JANA EWANGELISTY				
87-100 Toruń, ul. Kopernika 6				
Nazwa i Adres obiektu budowlanego				
PARAFIA RZYMSKO-KATOLICKA PW. ŚW. JANA CHRZCICIELA I ŚW. JANA EWANGELISTY W TORUNIU				
87-100 Toruń, ul. Kopernika 6				
Nazwa i Adres inwestora				
DACH WIEŻY – PRZEKRÓJ PODŁUŻNY				
TYTUŁ (NAZWA) RYSUNKU				
BRANŻA	IMIĘ I NAZWISKO PROJEKTANTA	NR UPRAWNIENI	DATA	PODPIS
architektura	mgr inż. arch. Marek Ryzek	27/2006	30.05.2024.	
architektura sprawdzający	mgr inż. arch. Piotr Dąbrowski	BUA 251-67	30.05.2024r.	
uprawnienia do projektowania bez ograniczeń w specjalności architektonicznej				
FAZA PROJEKTU	SKALA	NR RYSUNKU	REWIZJA	
PAB	1:100	A5	00	

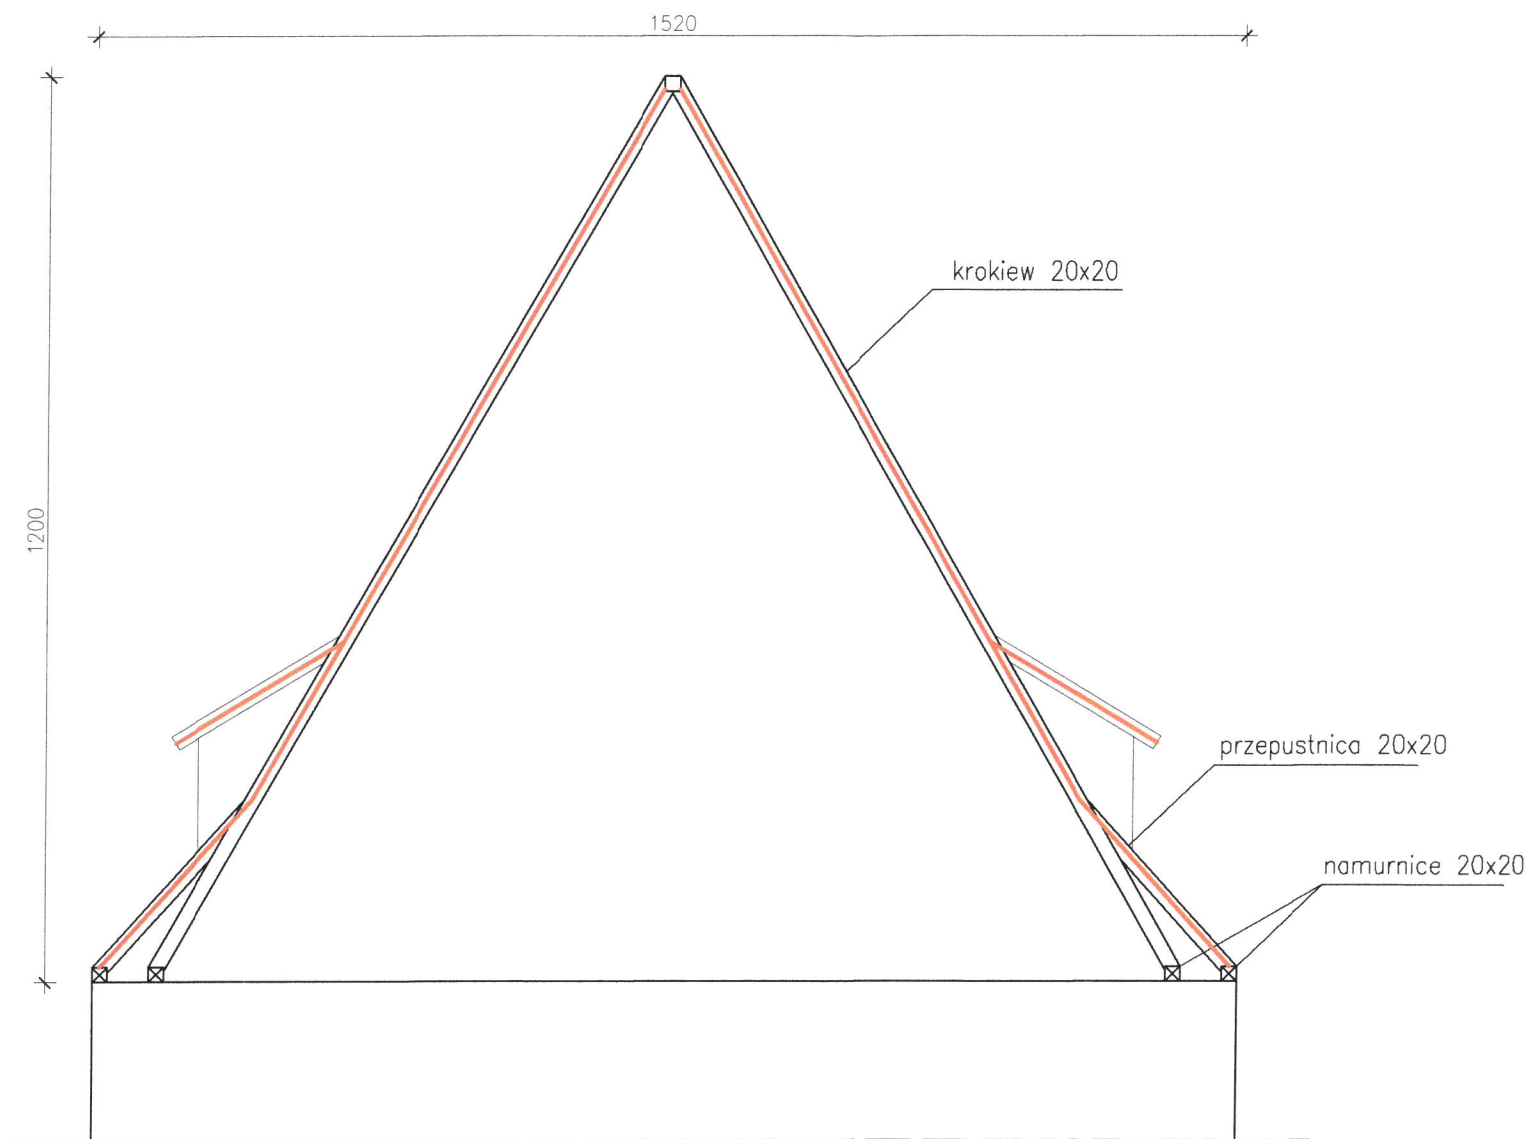


— deskowanie wewnętrzne gr 25 mm
+ papa — do wykonania

PRZEDSIĘBIORSTWO USŁUGOWE WIESŁAW ROSIŃSKI			
tel. 501 220 475 782 e-mail: rosinski5@gmail.com			
Jednostka Projektowa			
PRACE RENOWACYJNO-KONSERWATORSKIE NA DACHACH KOŚCIOŁA PW. ŚW. JANA CHRZCICIELA I ŚW. JANA EWANGELISTY 87-100 Toruń, ul. Kopernika 6			
Nazwa i Adres obiektu budowlanego			
PARAFIA RZYMSKO-KATOLICKA PW. ŚW. JANA CHRZCICIELA I ŚW. JANA EWANGELISTY W TORUNIU 87-100 Toruń, ul. Kopernika 6			
Nazwa i Adres inwestora			
DACH WIEŻY – PRZEKRÓJ POPRZECZNY			
TYTUŁ (NAZWA) RYSUNKU			
BRANŻA	IMIĘ I NAZWISKO PROJEKTANTA	NR UPRAWNIEŃ	DATA
architektura	mgr inż. arch. Marek Ryczek uprawnienia do projektowania bez ograniczeń w specjalności architektonicznej	27/2006	30.05.2024.
architektura sprawdzający	mgr inż. arch. Piotr Dąbrowski uprawnienia do projektowania bez ograniczeń w specjalności architektonicznej	BUA 251-67	30.05.2024r.
FAZA PROJEKTU	SKALA	NR RYSUNKU	REWIZJA
PAB	1:100	A6	00

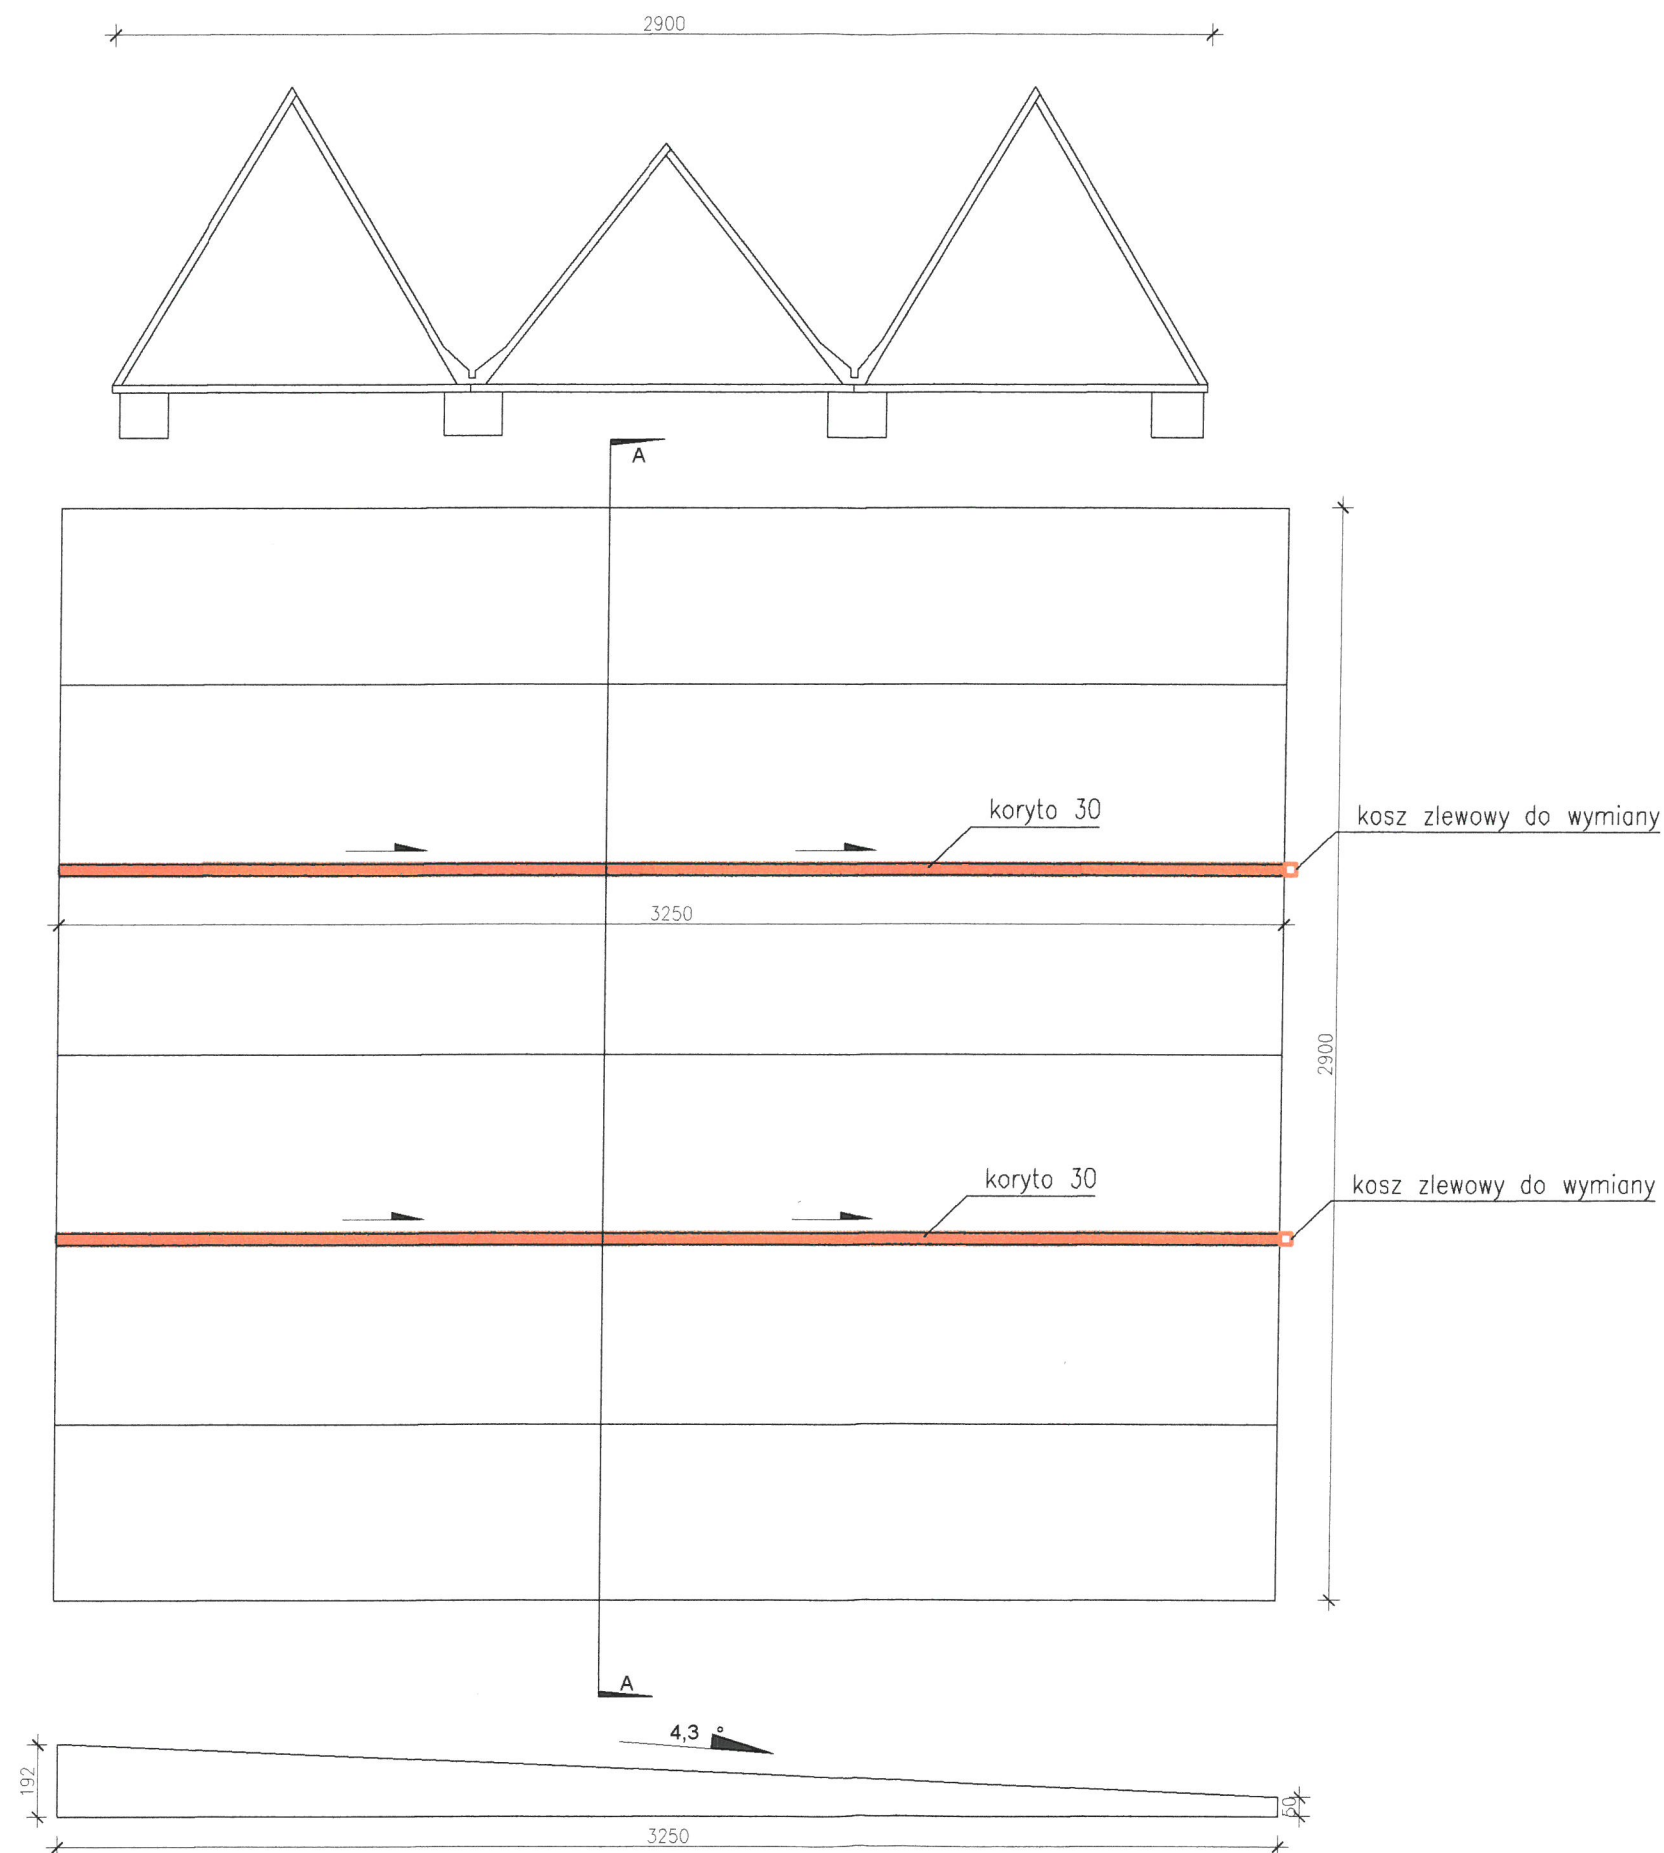

✓ koryto – deskowanie do renowacji
+ wymiana blachy miedzianej na papęę płynną

PRZEDSIĘBIORSTWO USŁUGOWE WIESŁAW ROŚIŃSKI tel. 501 220 475 782 e-mail: rosiniski5@gmail.com				
Jednostka Projektowa				
PRACE RENOWACYJNO-KONSERWATORSKIE NA DACHACH KOŚCIOŁA PW. ŚW. JANA CHRZCICIELA I ŚW. JANA EWANGELISTY 87-100 Toruń, ul. Kopernika 6				
Nazwa i Adres obiektu budowlanego				
PARAFIA RZYMSKO-KATOLICKA PW. ŚW. JANA CHRZCICIELA I ŚW. JANA EWANGELISTY W TORUNIU 87-100 Toruń, ul. Kopernika 6				
Nazwa i Adres inwestora				
RENOWACJA KORYT KORPUSU GŁÓWNEGO				
TYTUŁ (NAZWA) RYSUNKU				
BRANŻA	IMIĘ I NAZWISKO PROJEKTANTA	NR UPRAWNIEN	DATA	PODS
architektura	mgr inż. arch. Marek Ryzek uprawnienia do projektowania bez ograniczeń w specjalności architektonicznej	27/2006	30.05.2024.	✓
architektura sprawdzający	mgr inż. arch. Piotr Dąbrowski uprawnienia do projektowania bez ograniczeń w specjalności architektonicznej	BUA 251-67	30.05.2024r.	✓
FAZA PROJEKTU	SKALA	NR RYSUNKU	REWIZJA	
PAB	1:200	A7	00	

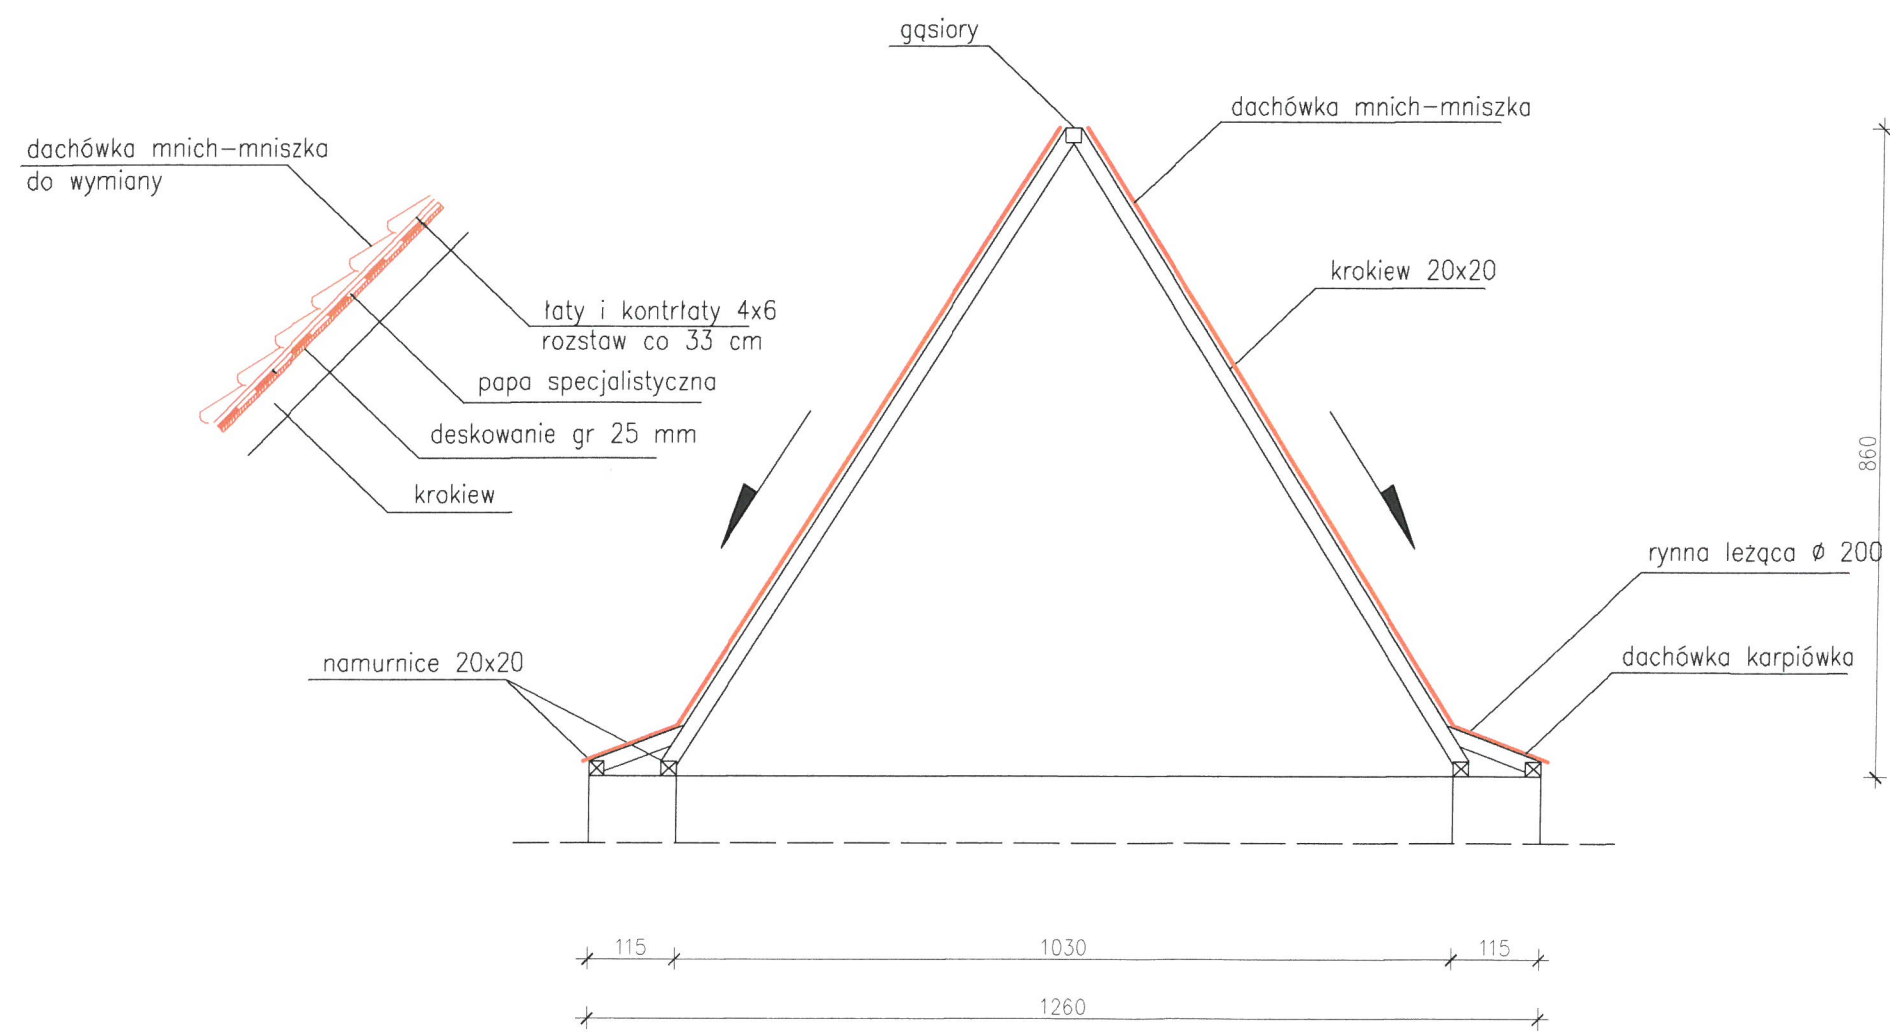

PRZEDSIĘBIORSTWO USŁUGOWE WIESŁAW ROSIŃSKI			
tel. 501 220 475 782 e-mail: rosinski5@gmail.com			
Jednostka Projektowa			
PRACE RENOWACYJNO-KONSERWATORSKIE NA DACHACH KOŚCIOŁA PW. ŚW. JANA CHRZCIELA i ŚW. JANA EWANGELISTY 87-100 Toruń, ul. Kopernika 6			
Nazwa i Adres obiektu budowlanego			
PARAFIA RZYMSKO-KATOLICKA PW. ŚW. JANA CHRZCIELA i ŚW. JANA EWANGELISTY W TORUNIU 87-100 Toruń, ul. Kopernika 6			
Nazwa i Adres inwestora			
RZUT WIEŻBY DACHU PREZBITERIUM - PRZEKRÓJ POPRZECZNY			
TYTUŁ (NAZWA) RYSUNKU			
BRANŻA	IMIĘ I NAZWISKO PROJEKTANTA	NR UPRAWNIENI	DATA
architektura	mgr inż. arch. Marek Ryzek	27/2006	30.05.2024.
architektura sprawdzający	mgr inż. arch. Piotr Dąbrowski	BUA 251-67	30.05.2024r.
FAZA PROJEKTU			
PAB	SKALA	NR RYSUNKU	REWIZJA
	1:100	A9	00