



KLĄDY ŚCIANY W OSI F


+8.550

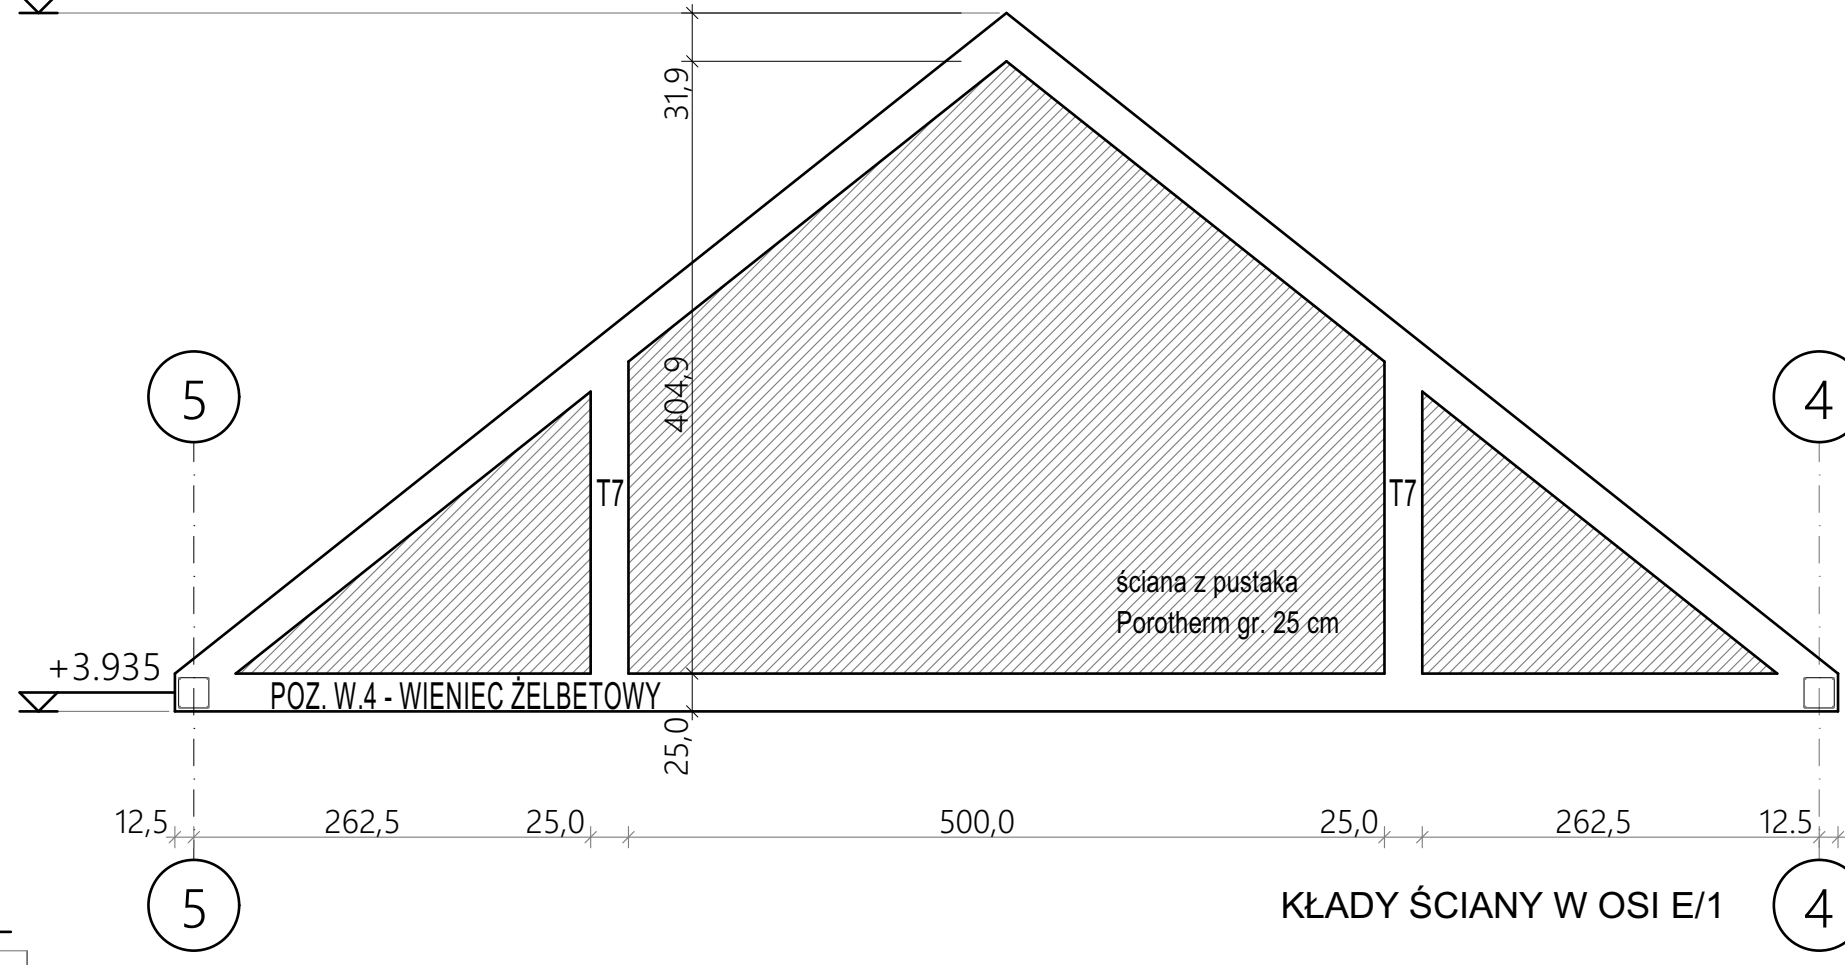


KLĄDY ŚCIANY W OSI E/1

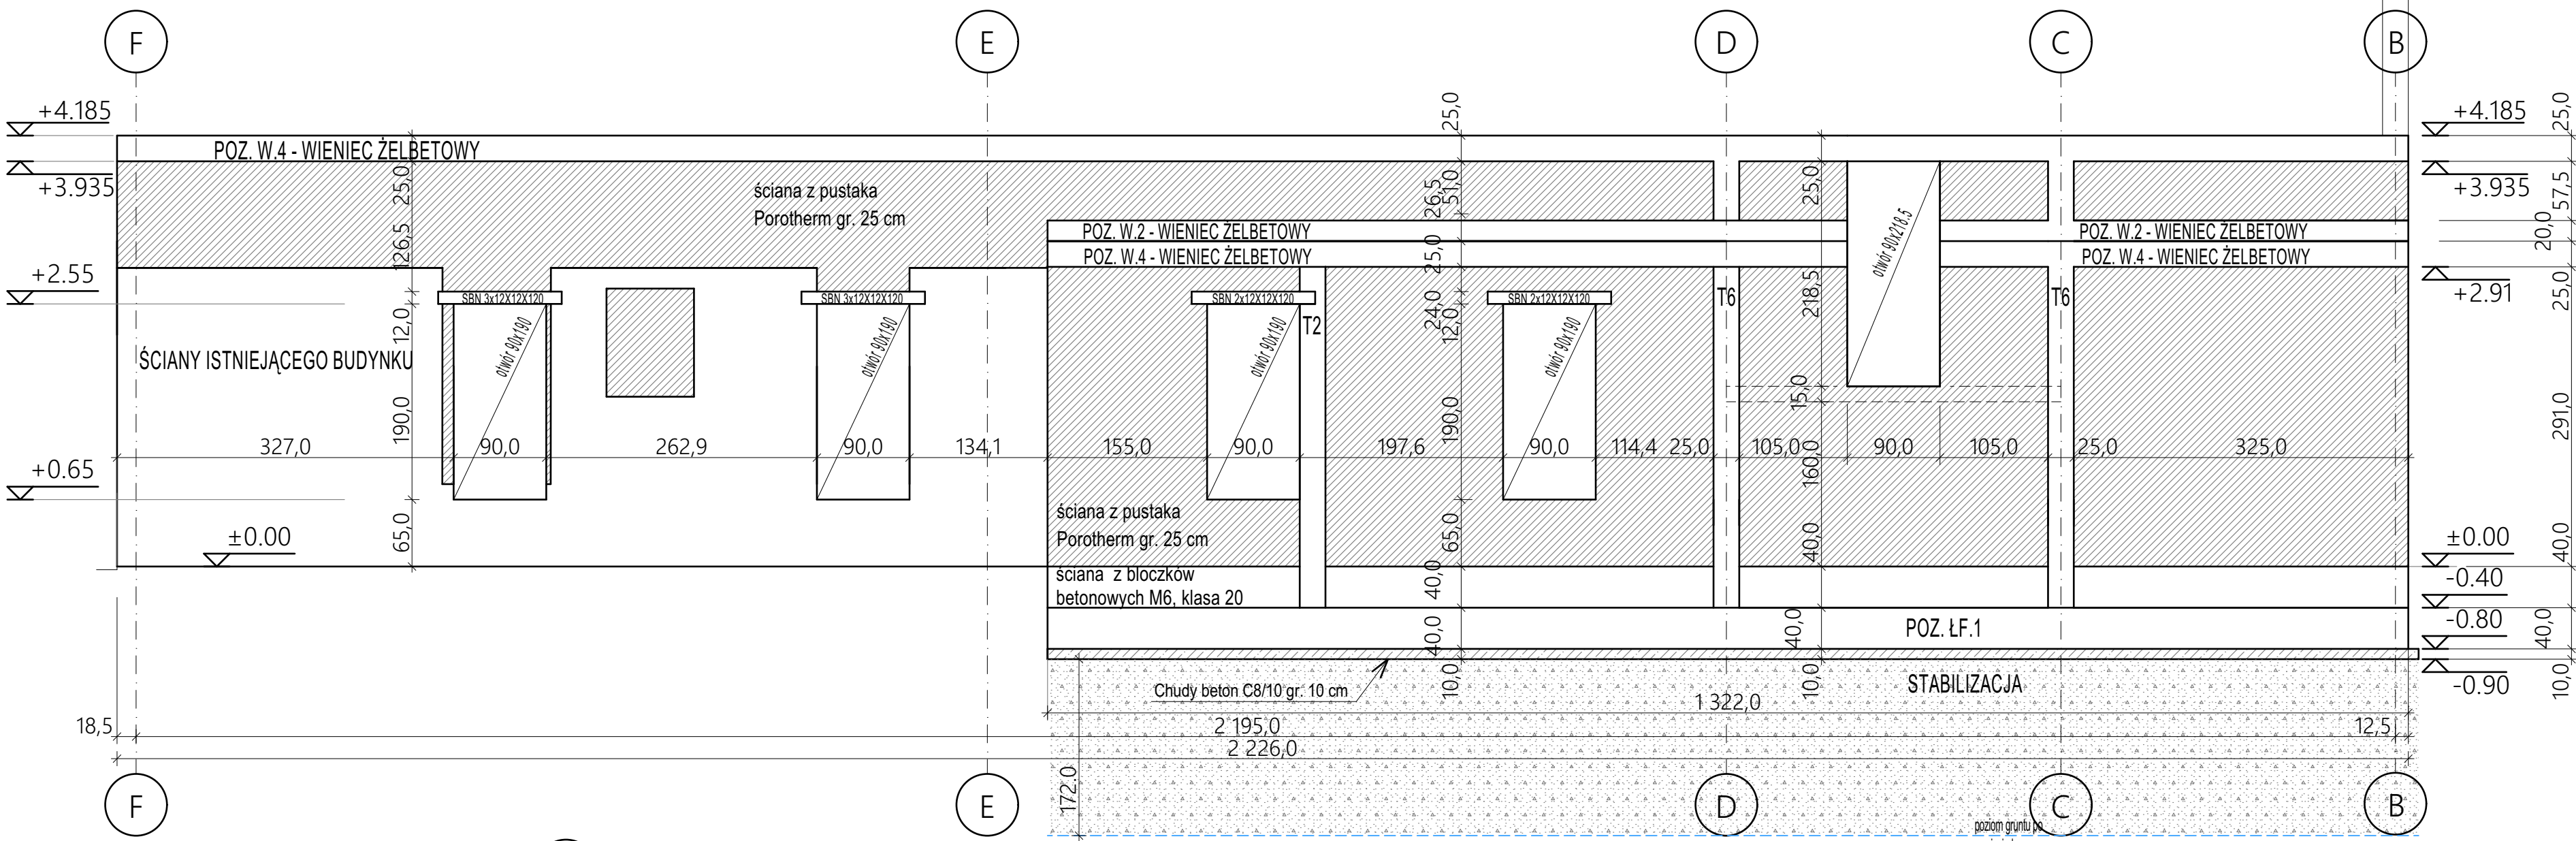

KLĄDY ŚCIANY W OSI 1

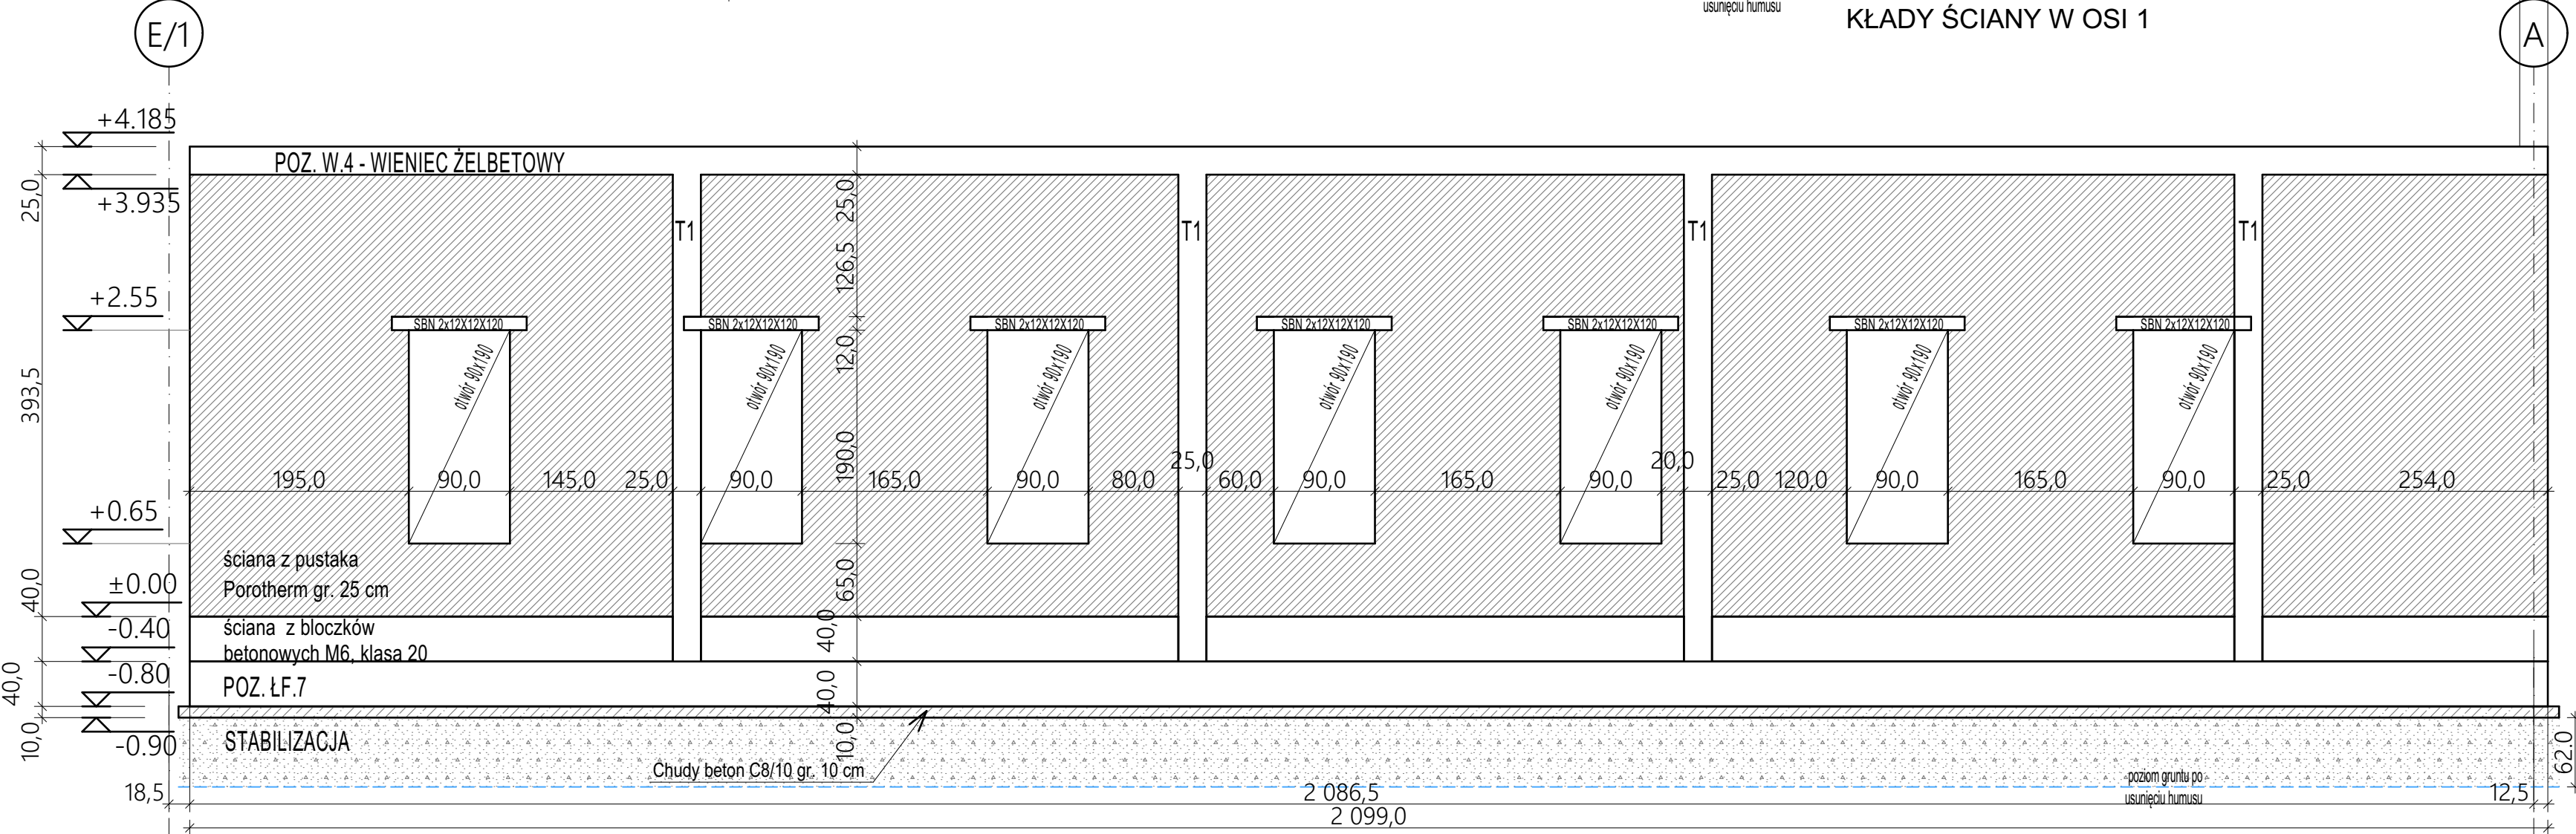

KLĄDY ŚCIANY W OSI 4

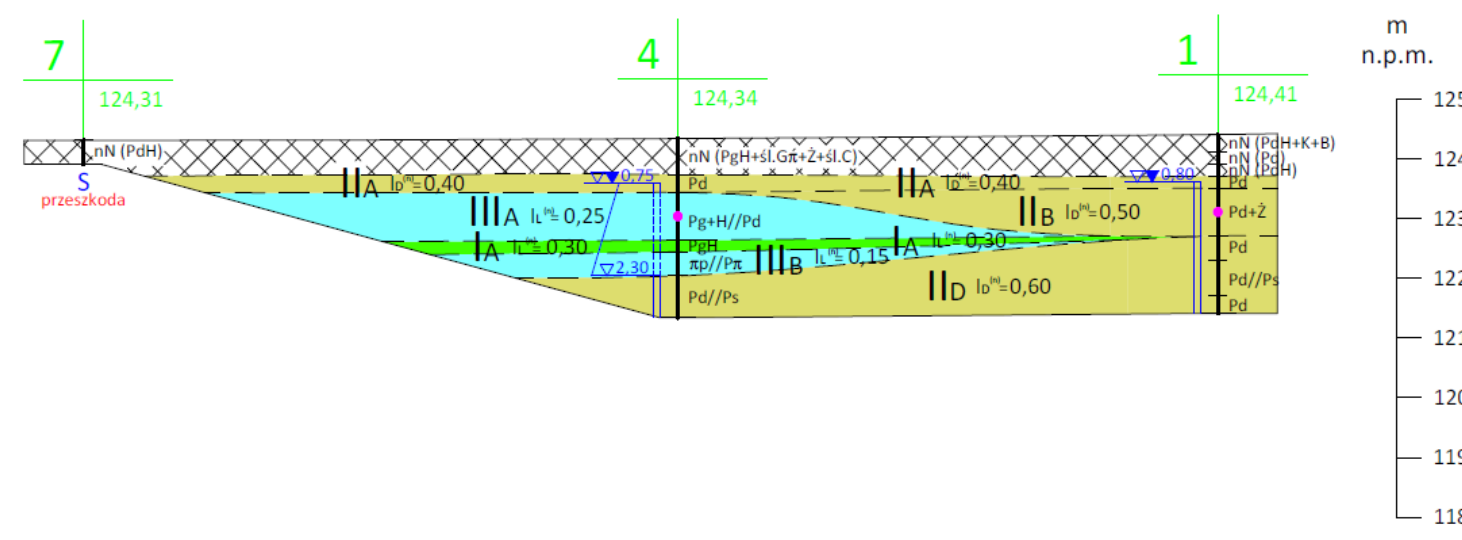

| | | | |
|---|---|--|------------|
| PROFIPROJEKT SP. Z O.O. Witaszyczki 66, 63-230 Witaszyce | | Inwestor: Zakład Gospodarki Komunalnej Czernica Sp. z o.o. ul. Wrocławska 111, 55-003 Ratowice | |
| PROJEKT WYKONAWCZY BRANŻA: ARCHITEKTURA I KONSTRUKCJA | | Data: | 30.07.2025 |
| Imię i nazwisko | | Nr uprawnień | Podpis |
| Projektował: | mgr inż. Krzysztof Kowalski | WKP/0005/PWK/06 SPEC. KONSTR. BUDOWL. | |
| Sprawdził: | inż. bud. Ryszard Kowalski | UAM-8386/S/06 SPEC. KONSTR. BUDOWL. | |
| Nazwa inwestycji: | Rozbiórka, rozbudowa, przebudowa, nadbudowa i budowa obiektów stacji uzdatniania wody wraz z infrastrukturą towarzyszącą w ramach inwestycji pn. „Modernizacja Stacji Uzdatniania Wody w Nadolich Wielkich, gm. Czernica” | | |
| Adres inwestycji: | DZ. NR 126/6, 126/7, OBRĘB 0011 NADOLICE WIELKIE; GMINA CZERNICA; POWIAT WROCŁAWSKI | Skala: | 1:50 |
| Tytuł rysunku: | KLĄDY ŚCIAN BUDYNKU SUW | Nr rys. | 29 |
| | | Rewizja | 0 |