



SKALA 1:50

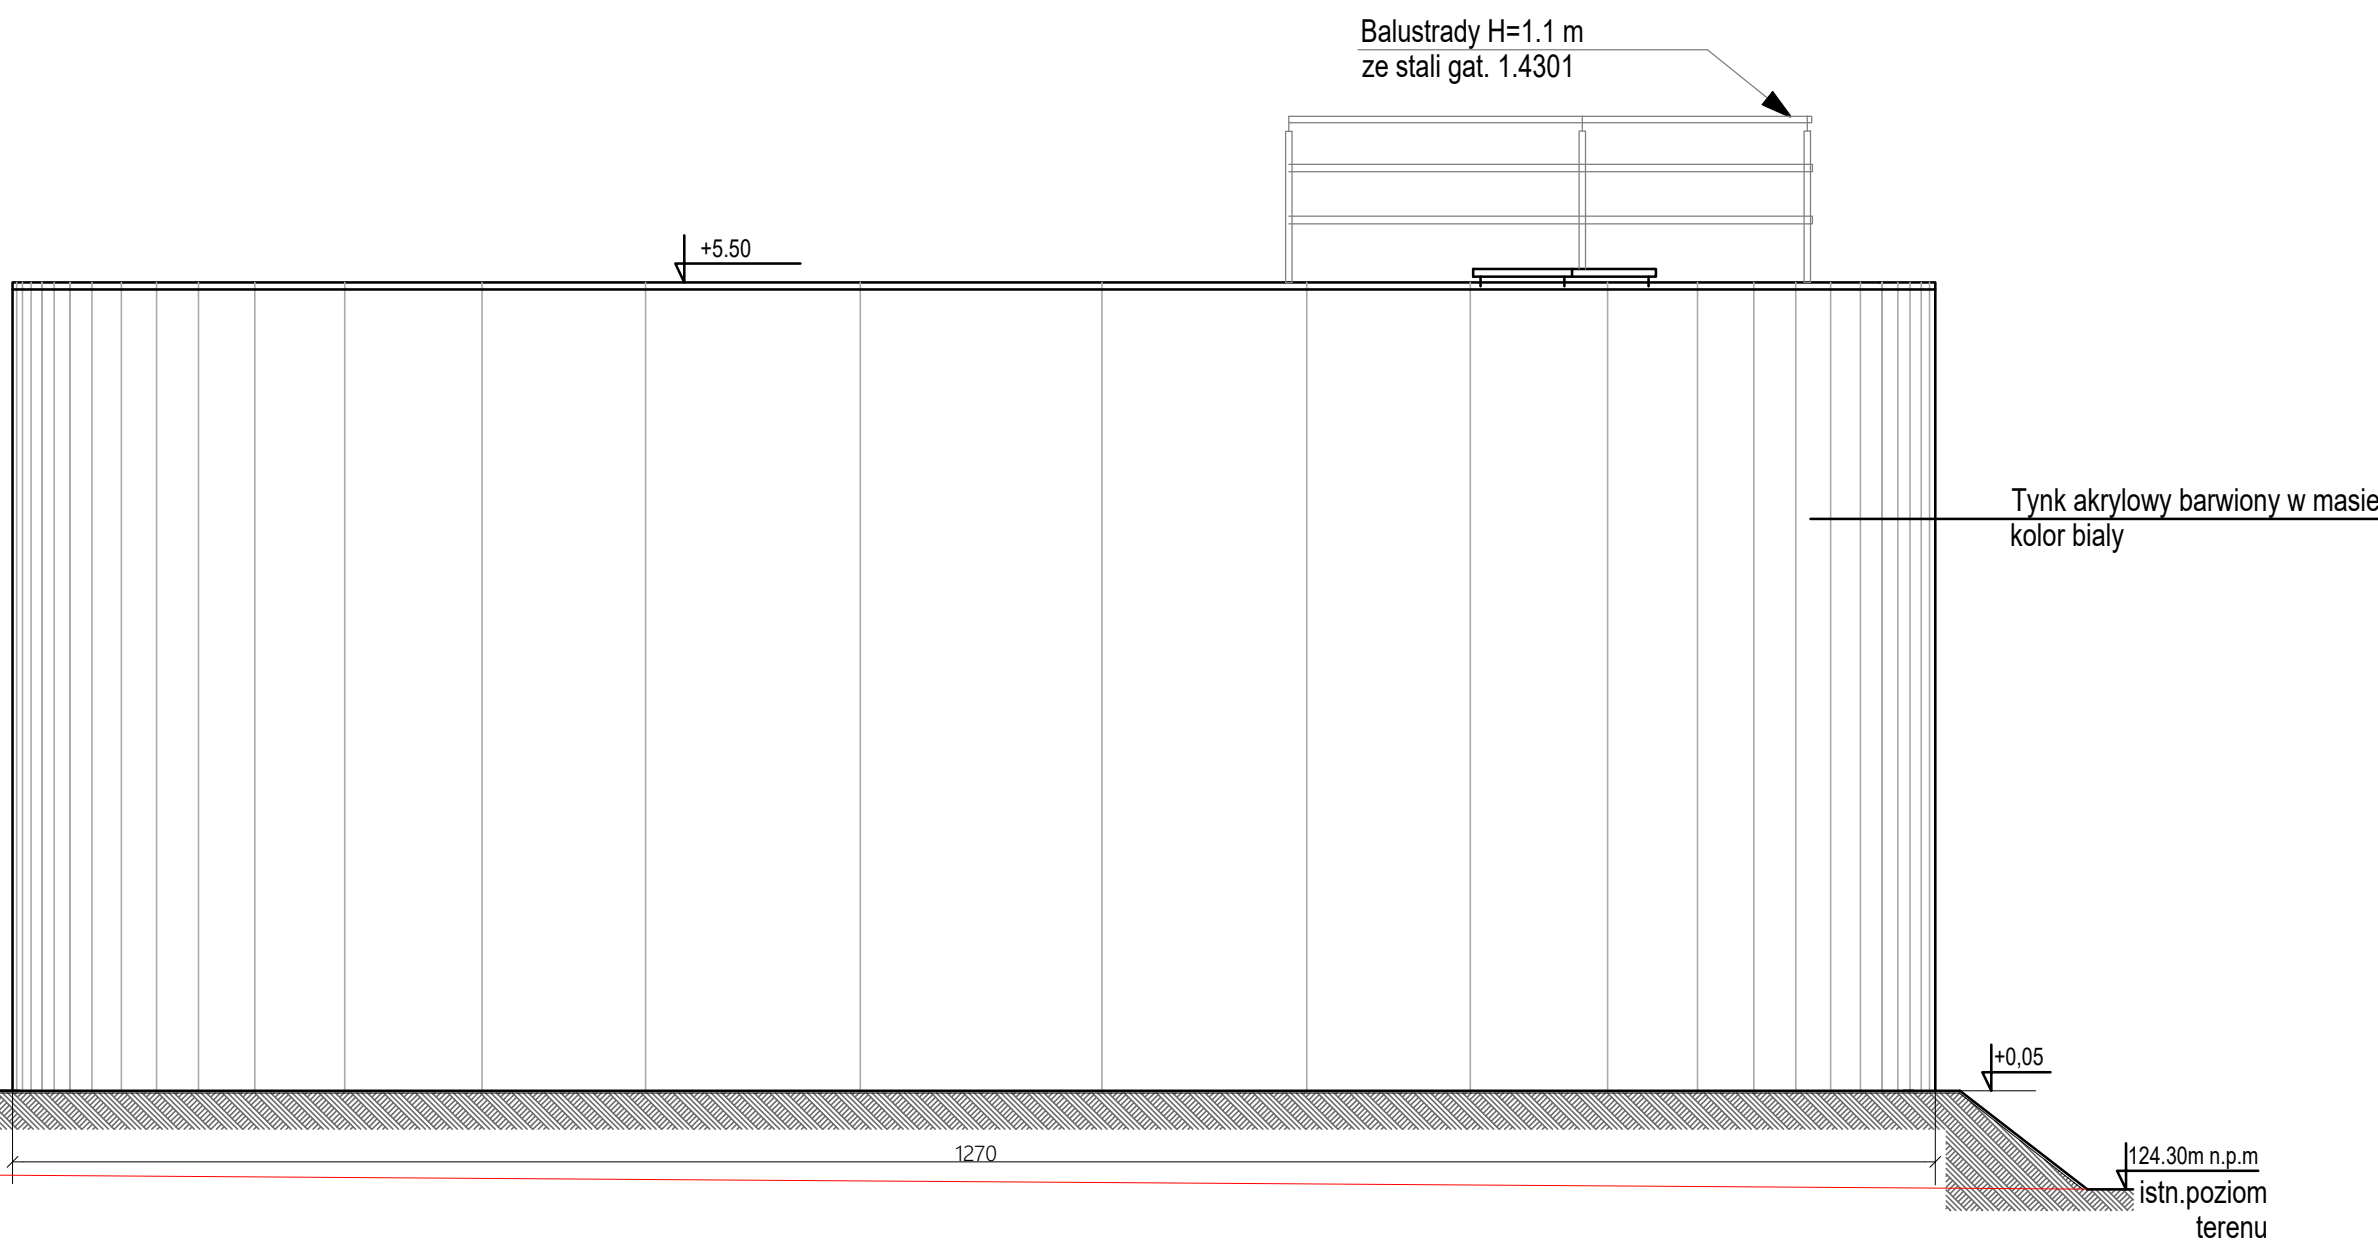

- RUROCIĄG WODY UZDATNIONEJ PO FILTRACH DN 200 (AISI316/316L)
- - - RUROCIĄG WODY UZDATNIONEJ ZE ZBIORNIKÓW NA POMPY DN 350 (AISI316/316L)
- RUROCIĄG PRZELEWOWY DN 300 (AISI316/316L)
- RUROCIĄG SPUSTOWY DN 150 (AISI316/316L)

RUROCIĄGI ZEWNĘTRZNE

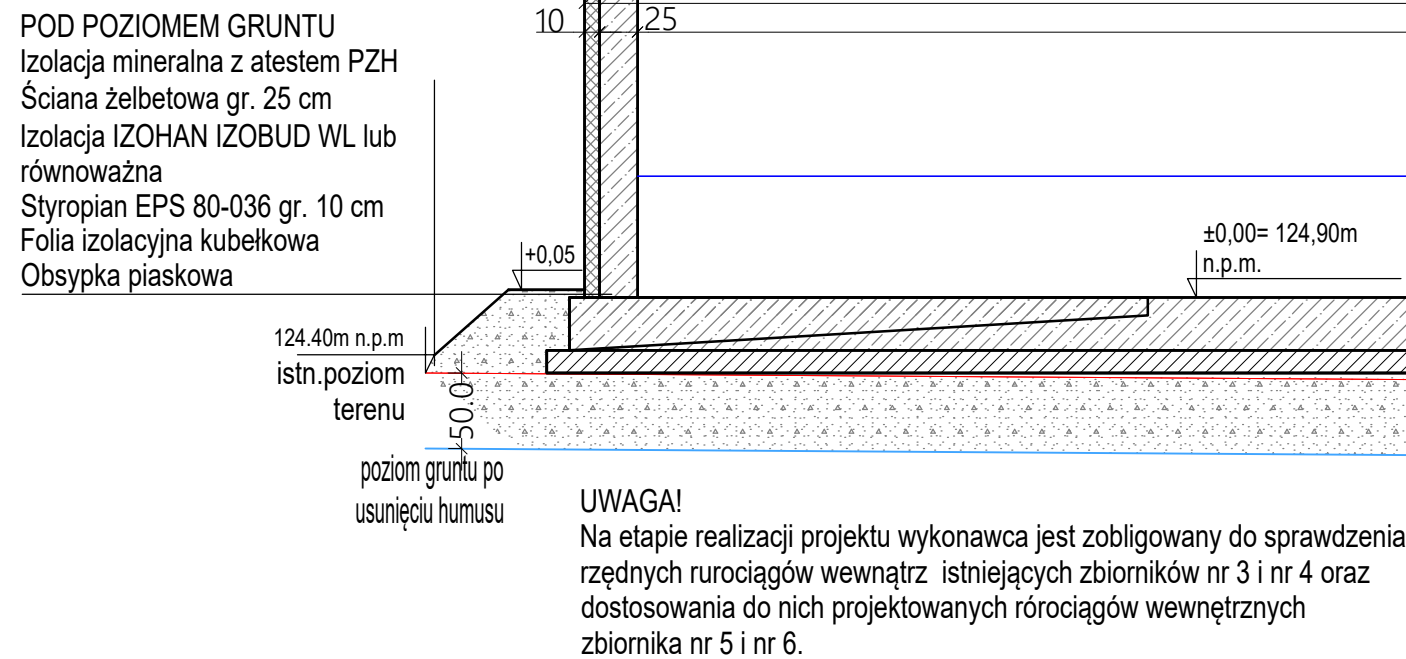


- RUROCIĄG WODY UZDATNIONEJ PO FILTRACH Ø250 PE-HD
- RUROCIĄG WODY UZDATNIONEJ ZE ZBIORNIKÓW NA POMPY Ø355 PE-HD
- RUROCIĄG PRZELEWOWY Ø315 PE-HD
- RUROCIĄG SPUSTOWY Ø160 PE-HD

Zbiornik retencyjny	
Pojemność	V = 500 m ³
Średnica wew.	DN 1200 cm
Wysokość części roboczej	H = 495 cm

ZBIORNIK RETENCYJNY ZR5 - INSTALACJA POMIAROWA
POZIOM WODY W ZBIORNIKU MIERZONYCH BĘDZIE ZA POMOCĄ SONDY HYDROSTATYCZNEJ ORAZ SODY
KONDUKTYMETRYCZNEJ WPROWADZONYCH DO ZBIORNIKA ZA POMOCĄ TULEI O ŚREDNICY $\phi 110$ ZLOKALIZOWANEJ W
PŁYTCIE STROPOWEJ W SĄSIEDZTWIE WŁAZU REWIZYJNEGO.

WSZYSTKIE ELEMENTY WYPOSAŻENIA: RUROCIĄGI, DRABINY , WŁAZY, POCHWY
KWASOODPORNEJ GAT. AISI 316/316L.
ELEMENTY MOCUJĄCE, OBEJMY, PODPORY WYKONAĆ ZE STALI AISI 316/316L.

UWAGA:
WYKONAWCA NA ETAPIE REALIZACJI ZBIORNIKA ZWERYFIKUJE RZĘDNE PŁYT DENNYCH ISTNIEJĄCYCH ZBIORNIKÓW ZR3
ZR4 DOSTAWIAJĄC RZĄDĄ PROJEKTOWANEGO ZBIORNIKA DO RZĘDNEJ PŁY ISTNIEJĄCYCH.

		PROFIPROJEKT SP. Z O.O. Miłczyński 66, 63-230 Miłczyce		Inwestor: Zakład Gospodarki Komunalnej Czerzonia Sp. z o.o. ul. Wrocławia 111 55-003 Ratowice	
PROJEKT TECHNICZNY BRANŻA: TECHNOLOGIA				Data: 30.07.2025	
		Imię i nazwisko		Podpis	
Projektował:	mgr inż. Łukasz Pipiora		POM/0359/PIS/17 SPEC. INSTALACJA		
Sprowadził:	mgr inż. Remigiusz Zieliński		WKM/2688/PROS/16 SPEC. INSTALACJA		
Przedmiot: Zakres przedsięwzięcia:		Rozbudowa, rozbudowa, przebudowa, nadbudowa i budowa obiektywny stacji uzdatniania wody wraz z infrastrukturą towarzyszącą w ramach inwestycji pn. "Modernizacja Stacji Uzdatniania Wody w Nadleśniczych Wielkich gm. Czerzonia"			
Adres inwestycji:		dz. nr 126/6, 126/7, obręb 011 Nadole Wielkie; Gmina: Czerzonia, powiat: wrocławski			Skala: 1:50
Tytuł rysunku:		ZBIORNIK RETENCYJNY WODY UZDATNIWIONEJ NR 6			
		Nr rys. T32		Nr wyd. 0	