
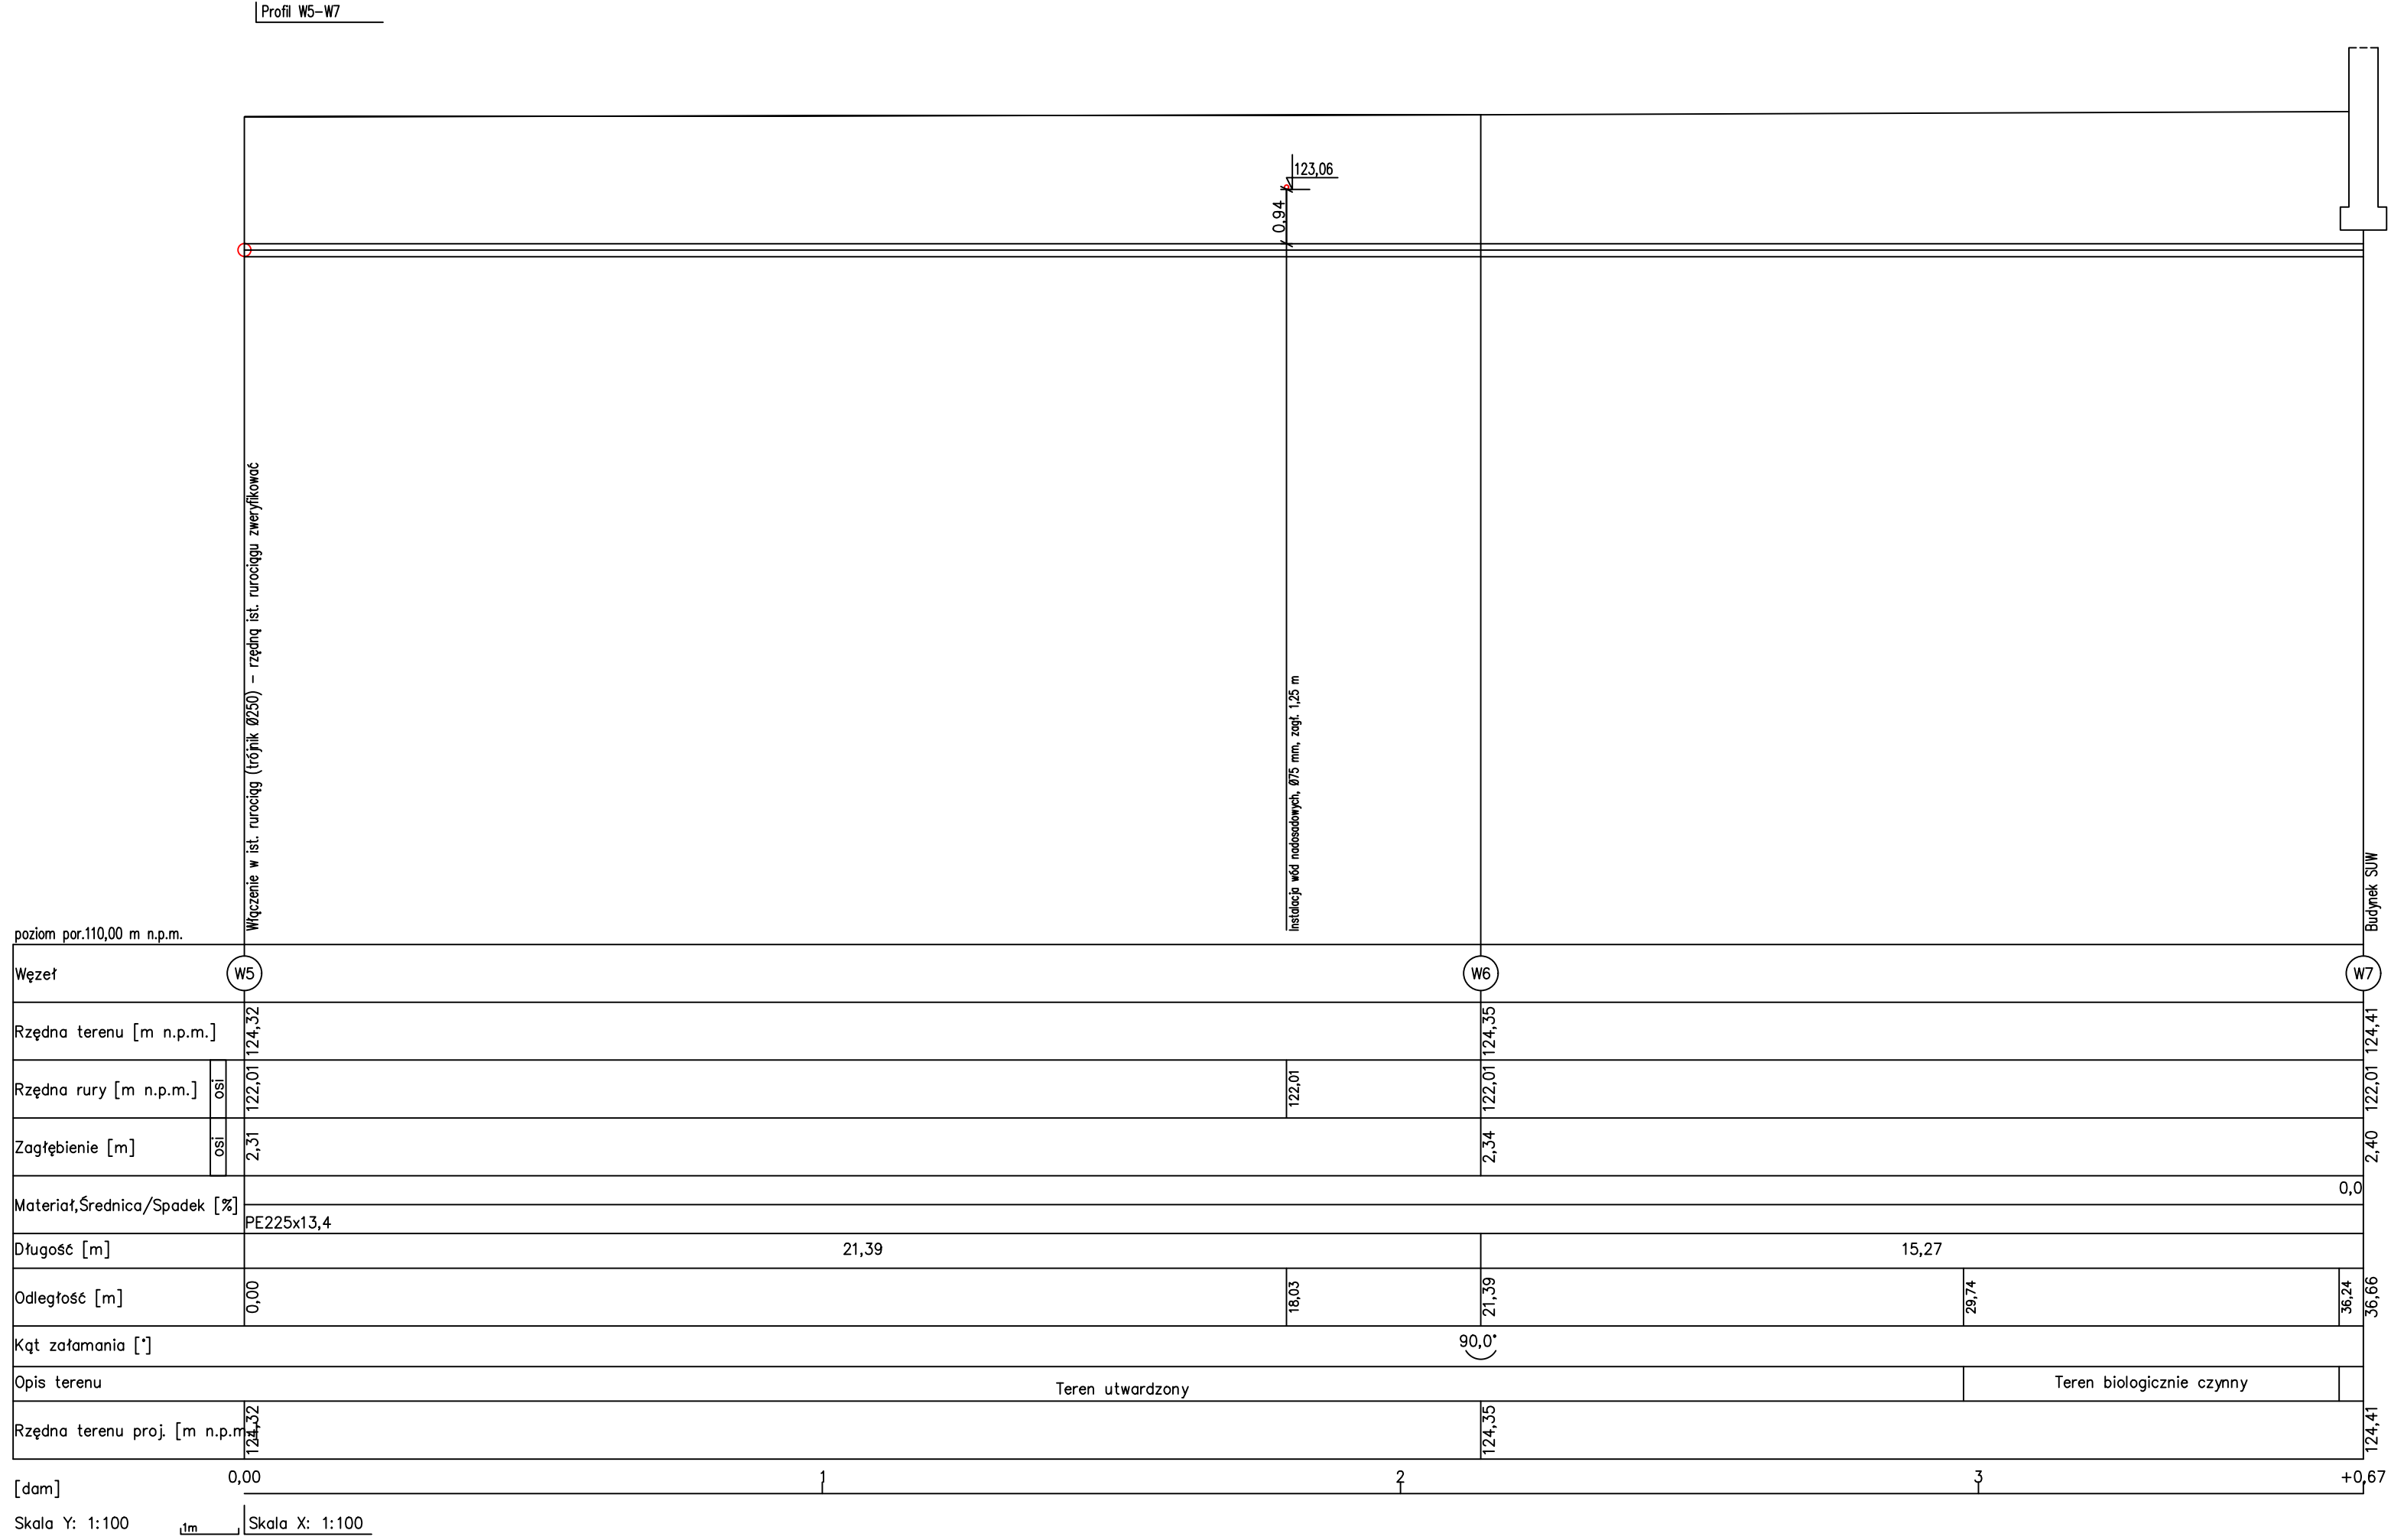


UWAGA:  
Przed przystąpieniem do robót dokonać wytyczenia geodezyjnego kolizji,  
a następnie wykonać przekopy próbne w celu ustalenia dokładnej lokalizacji.  
Rzędne istniejących rurociągów zweryfikować na etapie realizacji projektu.  
Nad rurociągiem na wysokości 0,3–0,4 m ułożyć fałsmę lokalizacyjną.

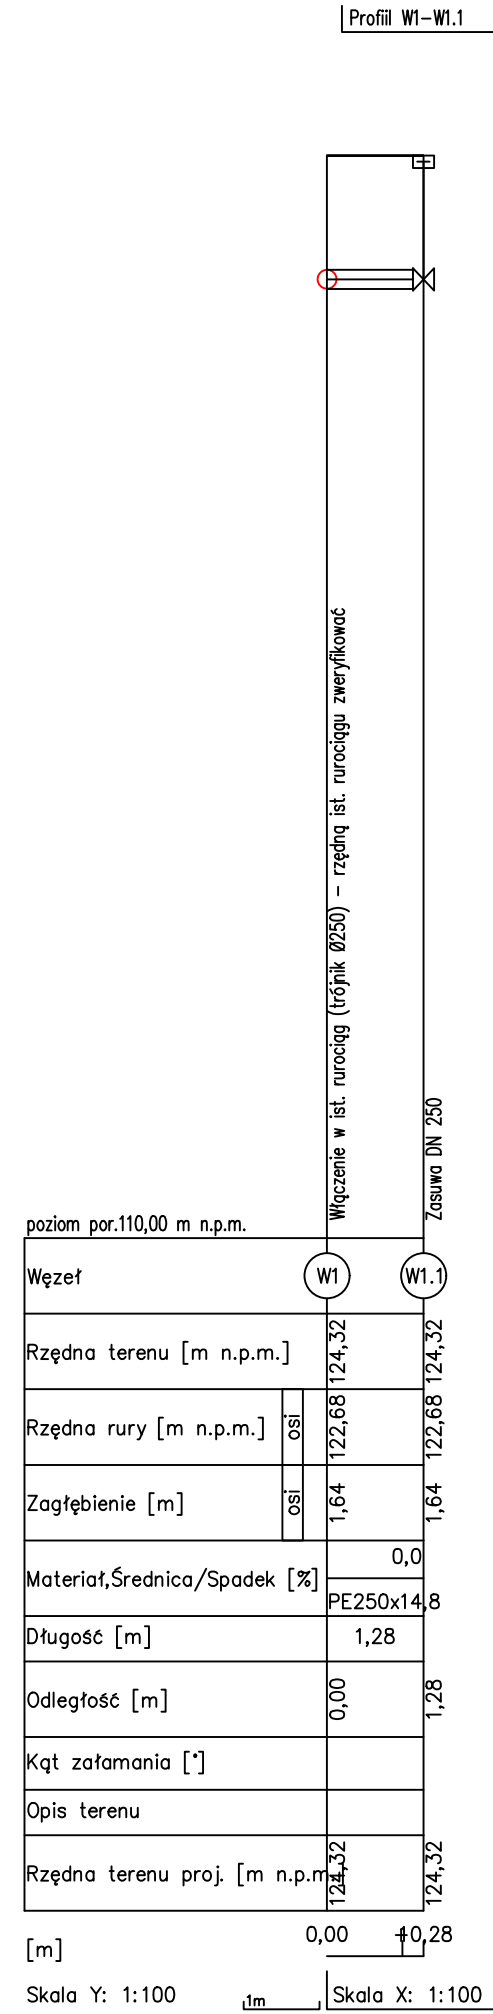

PROFILPROJEKT SP. Z O.O. Witaszyczki 66, 63-230 Witaszyce		Inwestor: Zakład Gospodarki Komunalnej Czernica Sp. z o.o. ul. Wrocławska 111 55-083 Ratowice	
PROJEKT WYKONAWCZY BRANŻA: TECHNOLOGIA		Data:	30.07.2025
Projektował: Remigiusz Zieliński	mgr inż. Lukasz Pipiora	Nr uprawnień: POM/0355/PBS/17 SPEC. INSTALACYJNA	Podpis: 
Sprawdził: mgr inż. Remigiusz Zieliński		WKP/0268/P005/06 SPEC. INSTALACYJNA	
Przedmiot zamierzenia budowlanego Rozbiórka, rozbudowa, przebudowa, nadbudowa i budowa obiektów stacji uzdatniania wody wraz z infrastrukturą towarzyszącą w ramach inwestycji pn. "Modernizacja Stacji Uzdatniania Wody w Nadolicach Wielkich gm. Czernica"			
Adres inwestycji: os. nr 126/6, 126/7, strefa 0011 Nadolice Wielkie; gmina Czernica, powiat wrocławski		Skala:	1:100/100
Tytuł rysunku: PROFIL W1-W4, W1-W1.1, W5-W7		Nr rys.	T5.1
		Revizja	0