

ZESTAWIENIE POWIERZCHNI					
NR POM.	NAMNA POMIESZCZENIA	RODOZAJ POSADZKI	SUFFIT	SCIANY	POW. LIZYTKOWA
NR1.1	KŁATKA SCHODOWA	Gres	R10	Sciana zewnętrzna	20.54
NR1.2	SZATNA	Gres	R10	Sciana zewnętrzna	18.59
NR1.3	KORYTARZ	Gres	R10	Sciana zewnętrzna	20.27
NR1.4	ŁAZIENKA	Gres	R10	Sciana zewnętrzna	14.90
NR1.5	SZATNA	Gres	R10	Sciana zewnętrzna	22.89
NR1.6	KUCHNIA	Gres	R10	Sciana zewnętrzna	14.97
NR1.7	DZURKA	Gres	R10	Sciana zewnętrzna	17.05
NR1.8	JADALNIA	Gres	R10	Sciana zewnętrzna	15.31
NR1.9	KUCHNIA	Gres	R10	Sciana zewnętrzna	5.68
NR1.10	HALA TECHNOLOGICZNA NR 1	Gres	R11	Sciana zewnętrzna	169.15
NR1.11	CHLOROWNIA	Gres	R11	Sciana zewnętrzna	7.52
NR1.12	HALA TECHNOLOGICZNA NR 2	Gres	R11	Sciana zewnętrzna	217.46
SUMA POW. LIZYTKOWEJ					545.14

Przyjęte grubości tynku wewn. równe 1,5 [cm]
Poz. 1 - Sufity płyt GKB oraz GKB gr. 1,25 cm na ruszcie stalowym np. system firmy Siniat - Nida
Sufit WPC200-25Expert (w pomieszczeniach mokrych Nida Sufit WPC200-25Woda) lub równoważny

LEGENDA:


— rura gazowa
— zawór gazowy
— pion gazowy

Schemat podłączenia kotła

Komin koncentryczny #80/125
powietrzno-spalinowy
wyprowadzony ponad dach

zawór gazowy DN25
filtr gazowy DN25
kurek gazowy DN15
do odpowietrzenia

PRZEKRÓJ INSTALACJI GAZOWEJ W TERENIE Z RUR PE

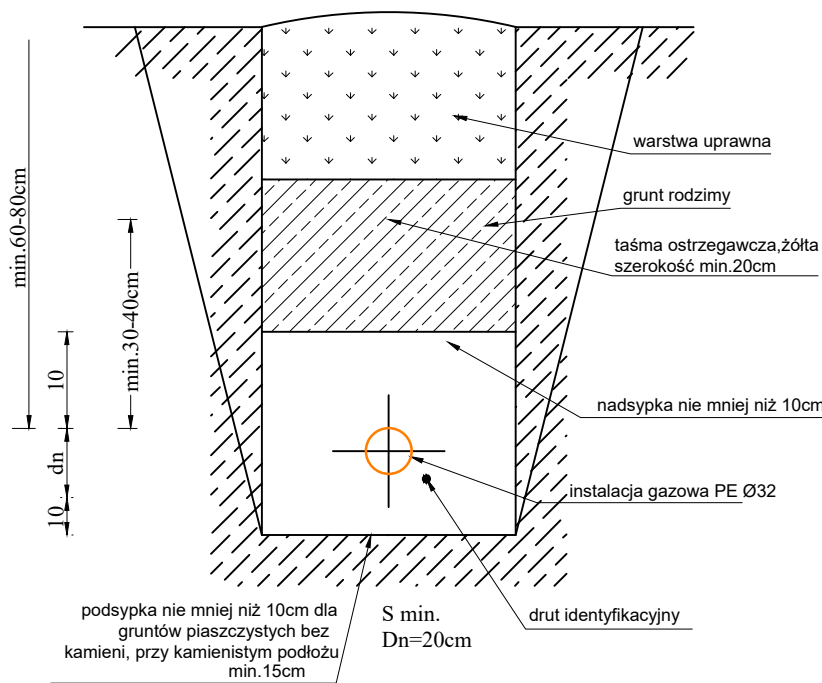

PROFI PROJEKT PROFI PROJEKT SP. Z O.O. Witaszyczki 66, 63-230 Witaszyce		Inwestor: Zakład Gospodarki Komunalnej Czernica Sp. z o.o. ul. Wrocławskiej 111 55-003 Rátowice	
PROJEKT WYKONAWCZY BRANZA: INSTALACJE SANITARNE		Data: 30.07.2025	
Imię i nazwisko		Nr uprawnień	Podpis
Projektował: mgr inż. Łukasz Pipiora		POM/0359/PBS/17 SPEC. INSTALACJI JNA	
Sprawdził: mgr inż. Remigiusz Zieliński		WKP/0268/P005/06 SPEC. INSTALACJI JNA	
Przedmiot zamierzenia budowlanego		Rozbiórka, rozbudowa, przebudowa, nadbudowa i budowa obiektów stacji uzdatniania wody wraz z infrastrukturą towarzyszącą w ramach inwestycji pn. "Modernizacja Stacji Uzdatniania Wody w Nadolich Wielkich gm. Czernica"	
Adres inwestycji:		dz. nr 126/6, 126/7; obręb 0011 Nadolice Wielkie; gmina Czernica; powiat wrocławski	Skala: 1:100
Tytuł rysunku:		Rzut przyziemia - instalacja gazowa	Nr rys. S-07 Rewizja 0