
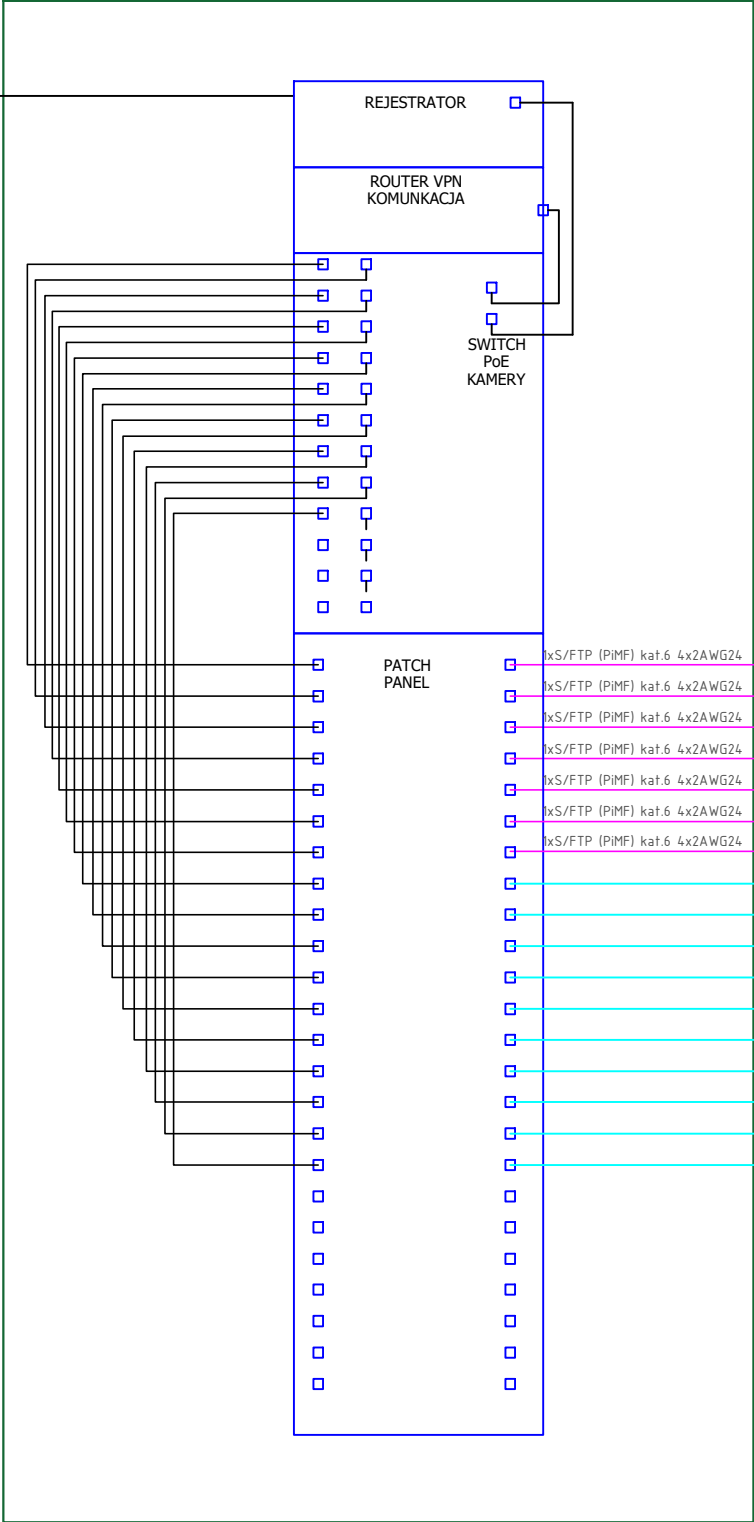
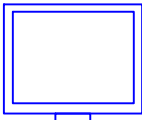


MONITOR 22" do konfiguracji CCTV


SZAFRA LPD
POMIESZCZENIE
ROZDZIELNICZY ELEKTRYCZNEJ

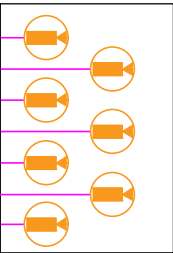

KAMERY
BUDYNEK SUW


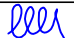
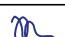


KAMERY
BUDYNEK SUW-ELEWACJA

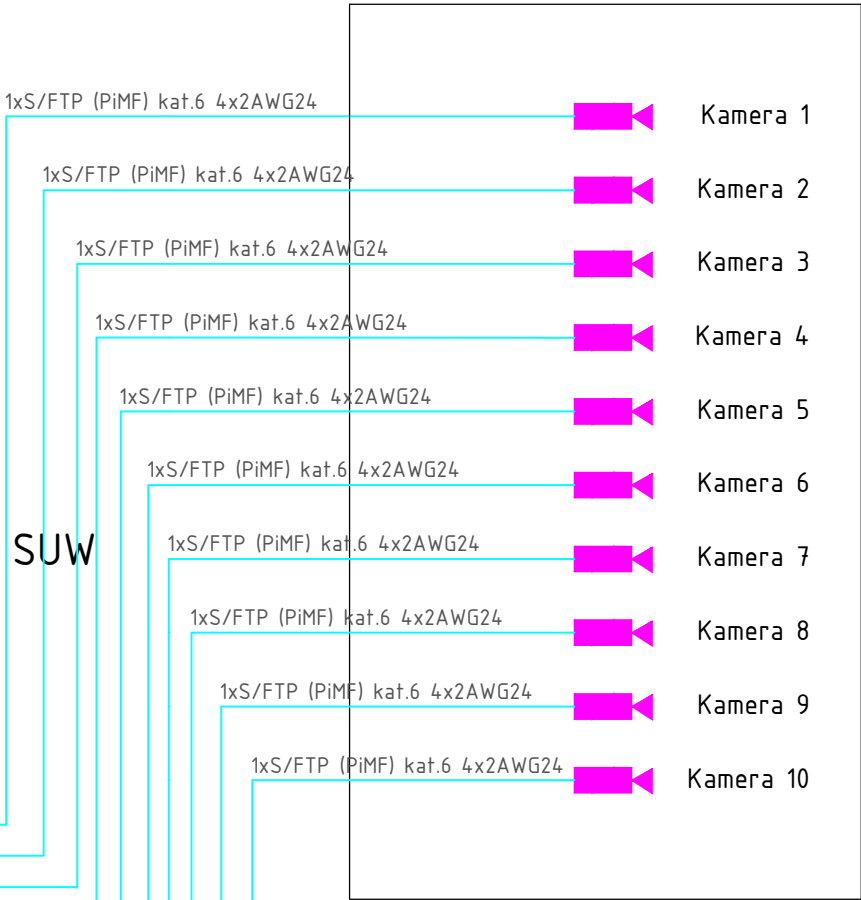

LEGENDA

	Kamera zewnętrzna IP 8Mpx - TUBOWA
	Kamera wewnętrzna IP 8Mpx - TUBOWA
	Kamera wewnętrzna IP 8Mpx - KOPUŁKOWA
	Kamera zewnętrzna IP 4Mpx - KOPUŁKOWA
	Szafa teletechniczna wisząca LPD typu RACK 12U 19"
	Wyłącznik krańcowy

 <div>PROFIPROJEKT SP. Z O. O. Witaszyczki 66, 63-230 Witaszyce</div>		<div>Inwestor:</div> <div>Zakład Gospodarki Komunalnej Czernica Sp. z o.o. ul. Wrocławska 111 55-003 Rałowice</div>		
PROJEKT TECHNICZNY BRANŻA: ELEKTRYKA I AKPIA			Data:	30.07.2025
Imię i nazwisko		Nr uprawnień	Podpis	
Projektował: <small>Elektryka i AKPIA</small>	mgr inż. Tomasz Malecha	WKP/0287/PWOE/06 <small>SPEC. INSTALACYJNA</small>		
Sprawdził: <small>Elektryka i AKPIA</small>	mgr inż. Błażej Makowski	WKP/0581/PWOE/21 <small>SPEC. INSTALACYJNA</small>		
Przedmiot zamierzenia budowlanego	Rozbiórka, rozbudowa, przebudowa, nadbudowa i budowa obiektów stacji uzdatniania wody wraz z infrastrukturą towarzyszącą w ramach inwestycji pn. "Modernizacja Stacji Uzdatniania Wody w Nadolicach Wielkich gm. Czernica"			
Adres inwestycji:	dz. nr 126/6, 126/7; obręb 0011 Nadolice Wielkie; gmina Czernica; powiat wrocławski		Skala:	-
Tytuł rysunku:	SCHEMAT IDEOWY MONITORINGU WIZYJNEGO		Nr rys.	E4
			Rewizja	0