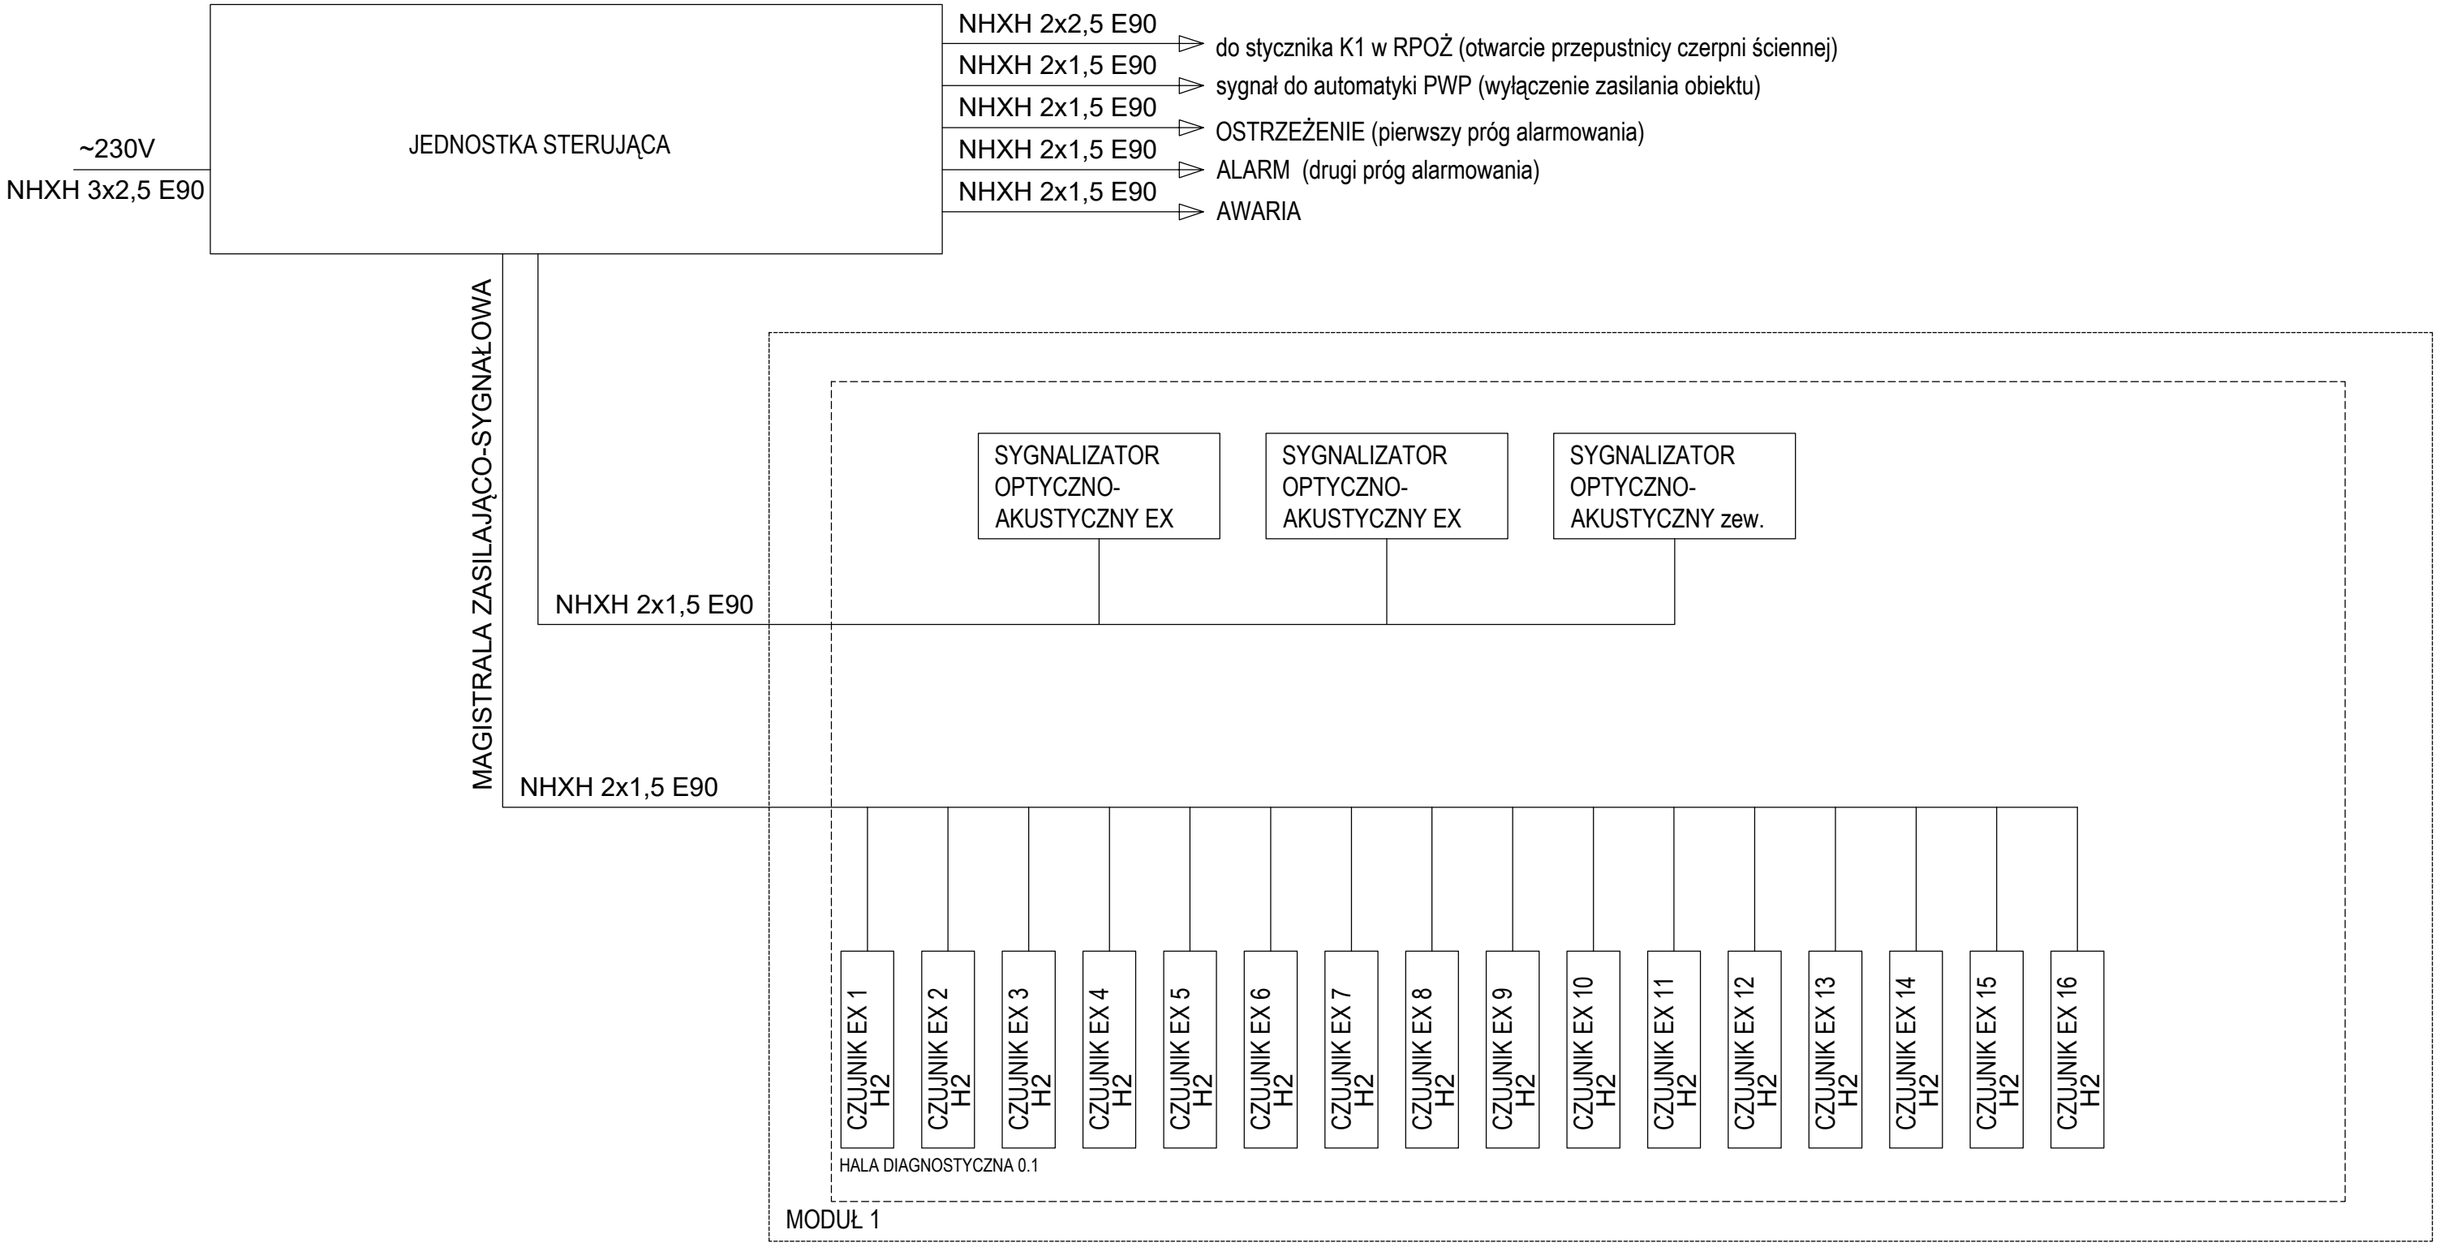

INWESTOR	KOMUNIKACJA MIEJSKA RYBNIK SP Z O.O., 44-207 Rybnik, ul. Lipowa 25D		
BUDOWA	44-207 Rybnik, ul. Lipowa 25D, dz. nr 184/30; 337/30		
ETAP	PROJEKT TECHNICZNY		
RYSUNEK	**SCHEMAT IDEOWY SYSTEMU DETEKCJI H2**		
PROJEKTANT	mgr inż. Mariusz Szlenk nr upr. bud.: SLK/4438/PWOE/13		skala - data 08.2025
OPRACOWAŁ	mgr inż. Daniel Mróz		nr rys. E-106
PROJEKTANT SPRAWDZAJĄCY	mgr inż. Michał Kretek nr upr. bud.: SLK/4506/PWOE/12		