



B-B

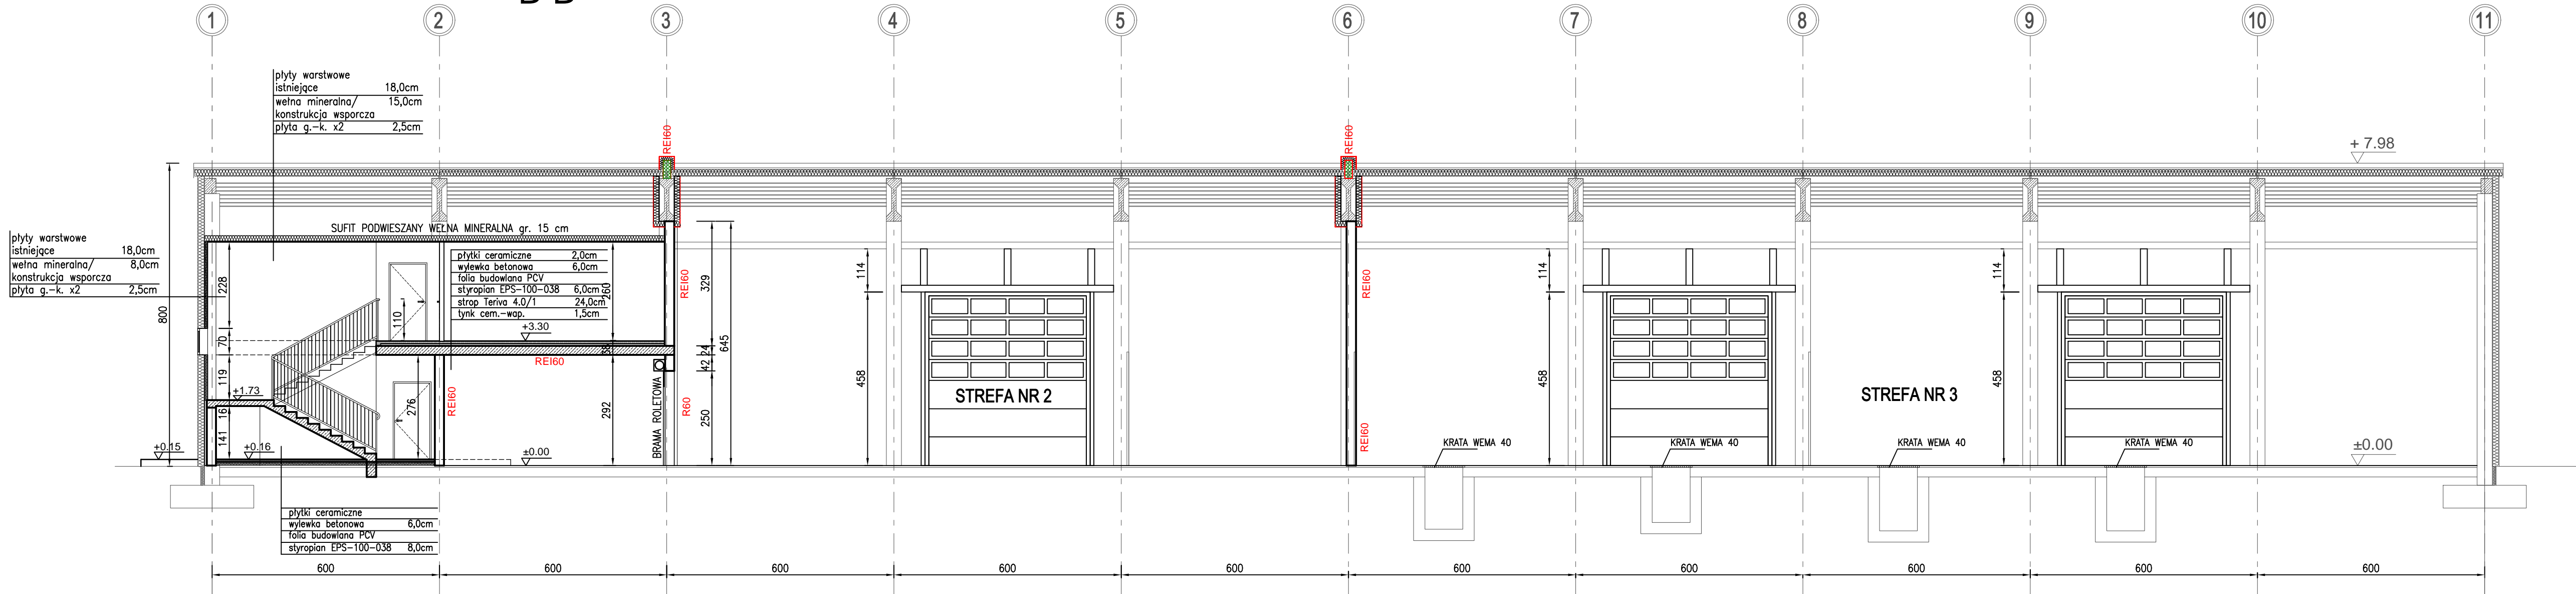

A-A

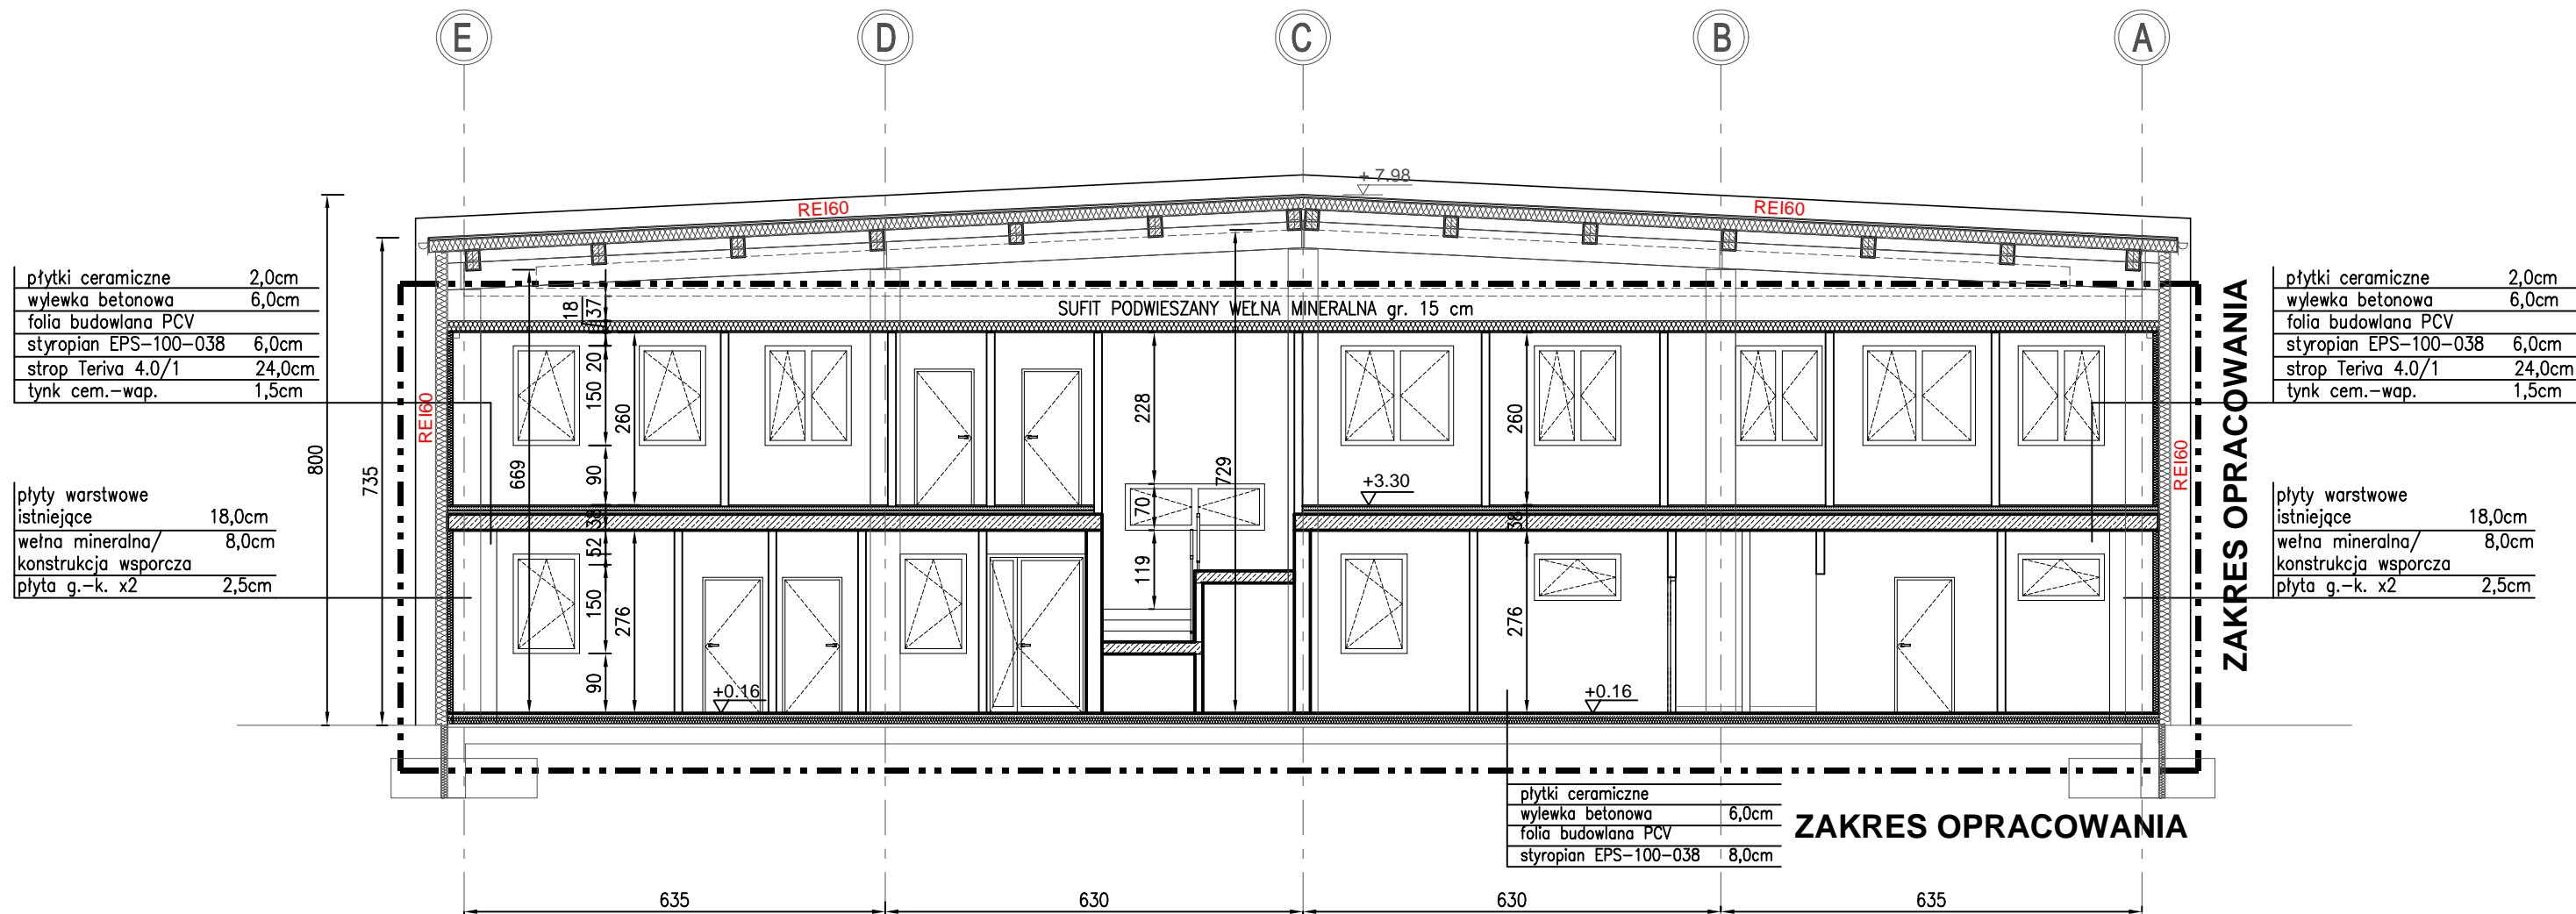

Temat projektu PRZEBUDOWA HALI MAGAZYNOWEJ WRAZ ZE ZMIANĄ SPOSOBU UŻYTKOWANIA NA HALĘ OBSŁUGI POJAZDÓW NR1 ORAZ ROZBUDOWA I PRZEBUDOWA HALI OBSŁUGI POJAZDÓW NR2 WRAZ Z KONTENEREM TECHNICZNYM				PROJEKT 3	
Adres inwestycji ul. Lipowa 25D, 44-207 Rybnik, dz. nr 2808, 2920				Marek Pelc 44 - 200 Rybnik, ul. Św. Antoniego 1 tel.: 607 29 39 73 e-mail: biuro@projekt3.pl	
Inwestor: KOMUNIKACJA MIEJSKA RYBNIK SP Z O.O. ul. Lipowa 25D 44-207 Rybnik				Data: 20 SIERPNIA 2025 r.	
Proj. arch.: mgr inż. arch. Marek Pelc specjalność architektoniczna bez ograniczeń		Nr upr. 255/2000		Faza/Branża: PB/AB	
Spr. arch.: mgr inż. arch. Agnieszka Romanowska-Tarczyńska specjalność architektoniczna bez ograniczeń		1/2000/Op		Nazwa rysunku: PRZEKROJE A-A I B-B PROJEKT	
Opracował: inż. Rafał Konsek				Skala: 1:100	
				Nr rysunku: A.04	