

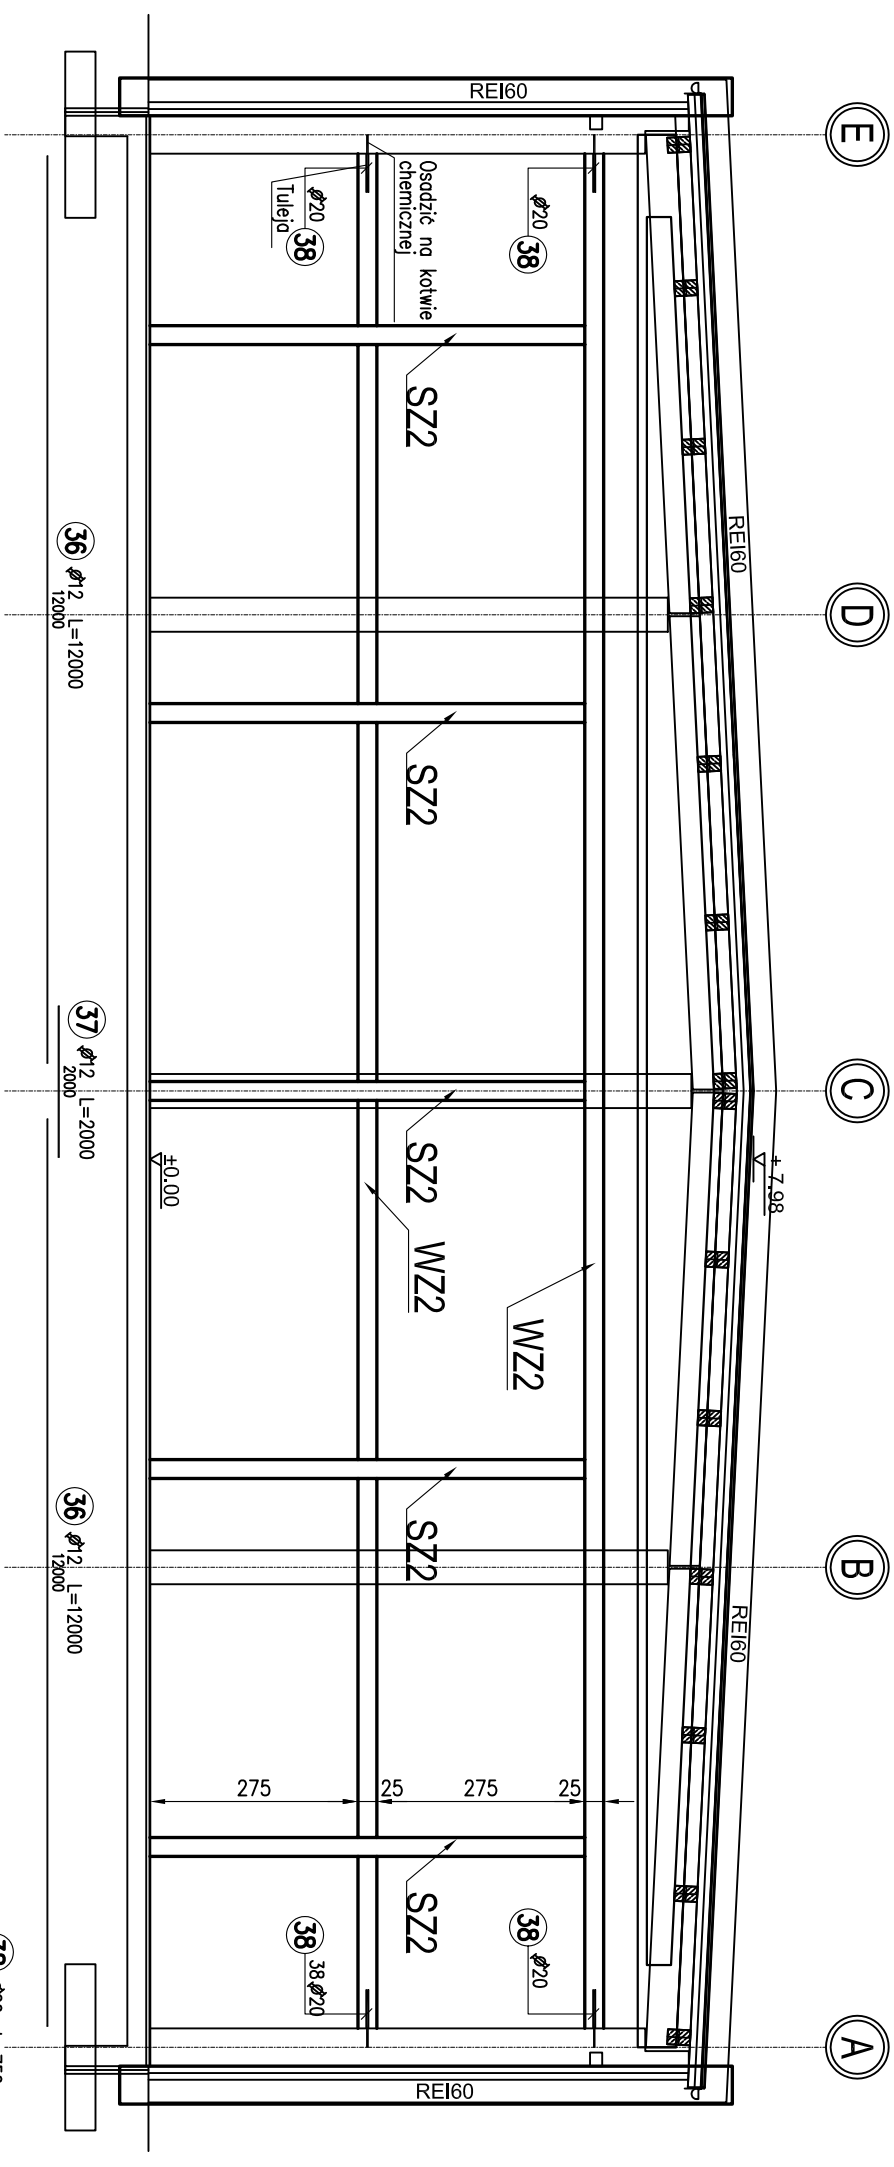



SZ2 - wyk. 5x

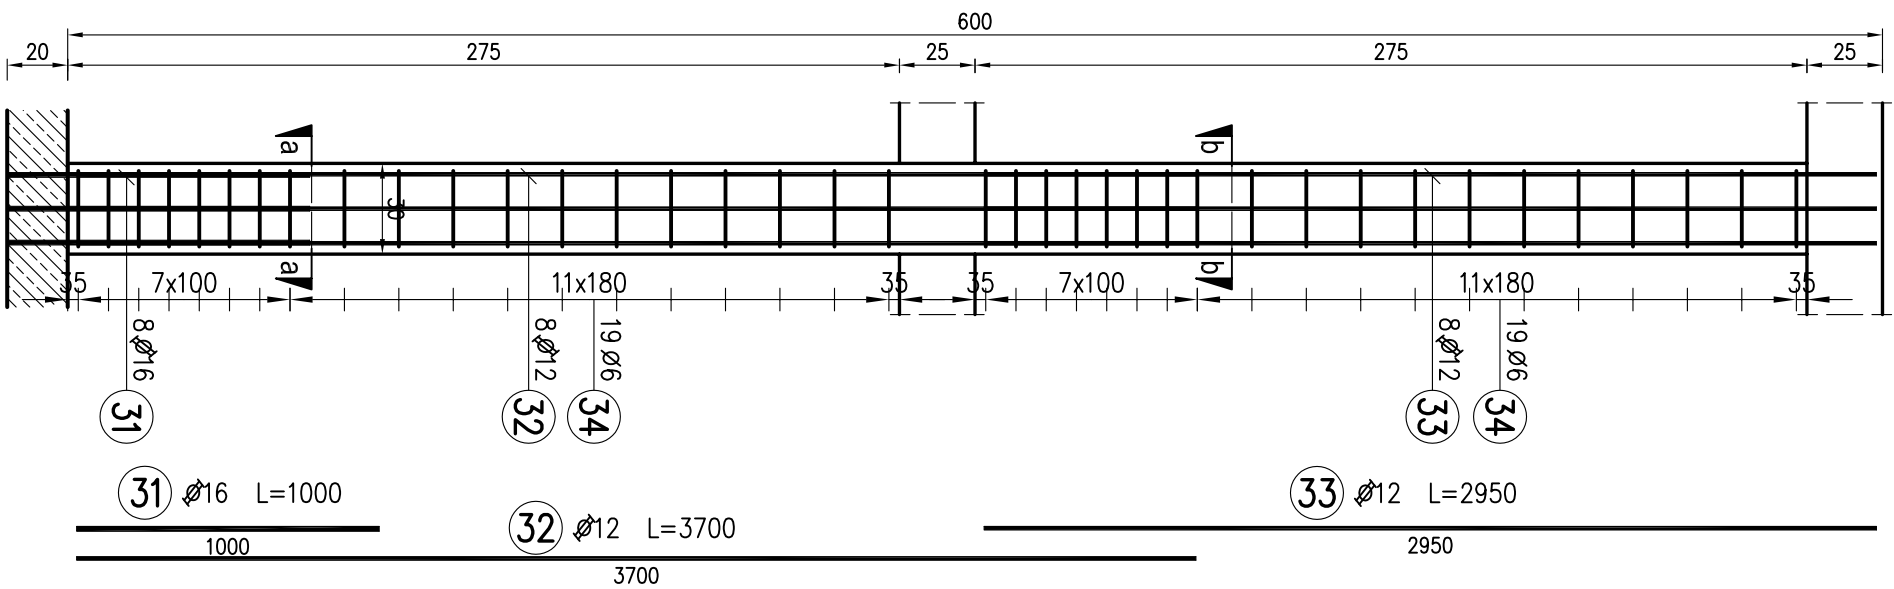

| Poz. | Stal | | Długość (mm) | Ilość | | | Długość łączna (m) | | | | | |
|-----------------------------------|------|---------|--------------|-------------|-----------|--------|--------------------|---------|-------|-------|-------|--|
| | Ø | Ø | | w elemencie | elementów | ogółem | A-0 | A-IIIIN | | | | |
| | A-0 | A-IIIIN | | | | | | Ø 6 | Ø 12 | Ø 16 | Ø 20 | |
| 31 | | 16 | 1000 | 8 | 5 | 40 | | | 40,00 | | | |
| 32 | | 12 | 3700 | 8 | 5 | 40 | | 148,00 | | | | |
| 33 | | 12 | 2950 | 8 | 5 | 40 | | 118,00 | | | | |
| 34 | 6 | | 1290 | 38 | 5 | 190 | 245,10 | | | | | |
| 35 | 6 | | 870 | 200 | 5 | 1000 | 870,00 | | | | | |
| 36 | | 12 | 12000 | | | 208 | | 2496,00 | | | | |
| 37 | | 12 | 2000 | 8 | 1 | 8 | | 16,00 | | | | |
| 38 | | 20 | 600 | 41 | 1 | 41 | | | | | 24,60 | |
| Długość wg średnic (m) | | | | | | | | | | | | |
| Masa 1 m pręta (kg/m) | | | | | | | 1115,10 | 2778,00 | 40,00 | 24,60 | | |
| Masa łączna wg średnic (kg) | | | | | | | 0,22 | 0,89 | 1,58 | 2,47 | | |
| Masa łączna wg gatunku stali (kg) | | | | | | | 247,55 | 2466,86 | 63,20 | 60,76 | | |
| Ogółem (kg) | | | | | | | 247,55 | 2590,83 | | | | |
| | | | | | | | 2838,38 | | | | | |

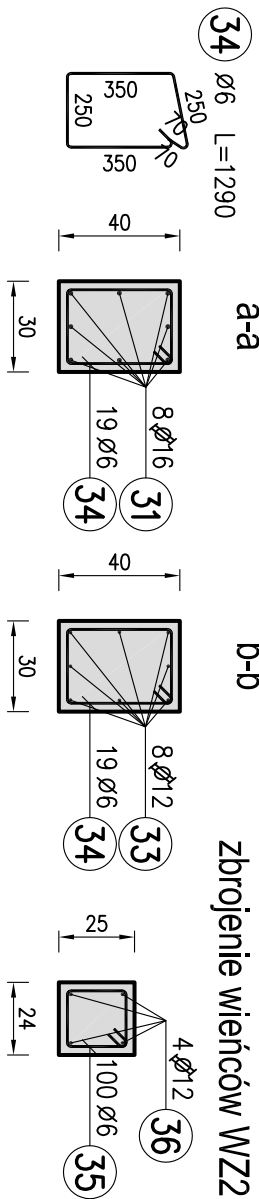

| | | |
|------------|---|----------|
| Stal A-III | - | Bst 500S |
| A-0 | - | St0S |
| Beton | - | C20/25 |

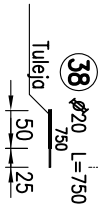

| | | | | | |
|------------------|--|--|--|--|--|
| Temat projektu | | | PRZEBUDOWA HALLI MAGAZYNOWEJ, WRAZ ZE ZMIANA SPOSOBU UŻYTKOWANIA NA HALĘ OBSŁUGI POJAZDOW NR1 ORAZ ROZBUDOWA I PRZEBUDOWA HALLI OBSŁUGI POJAZDOW NR2 WRAZ Z KONTENEREM TECHNICZNYM | | |
| Adres inwestycji | | | ul. Lipowa 25D, 44-207 Rybnik, dz. nr 2808, 2920 | | |
| Inwestor: | | | KOMUNIKACJA MIEJSKA RYBNIK SP Z O.O. ul. Budowlanych 6 44-200 Rybnik | | |
| Proj. konstr. : | | | Inż. i nazwisko / specjalność | | |
| Specj. konstr.: | | | Inż. Krzysztof Sobik | | |
| | | | specj. konstrukcyjno-budowl. bez ograniczeń | | |
| | | | Inż. Piotr MOTYKA | | |
| | | | specj. konstrukcyjno-budowl. bez ograniczeń | | |
| | | | SLK/0988/ /PWOK/05 | | |
| | | | Nr upr. | | |
| | | | Podpis | | |
| | | | Faza/Branża: | | |
| | | | Nazwa | | |
| | | | rysunku: | | |
| | | | KONSTRUKCJA ŚCIANY | | |
| | | | ODDZIELENIENIA P-POŻ | | |
| Skala: | | | Nr rysunku: | | |
| 1:20/1:10 | | | K.04 | | |