## SCHEMAT KONSTRUKCJI W OSI E

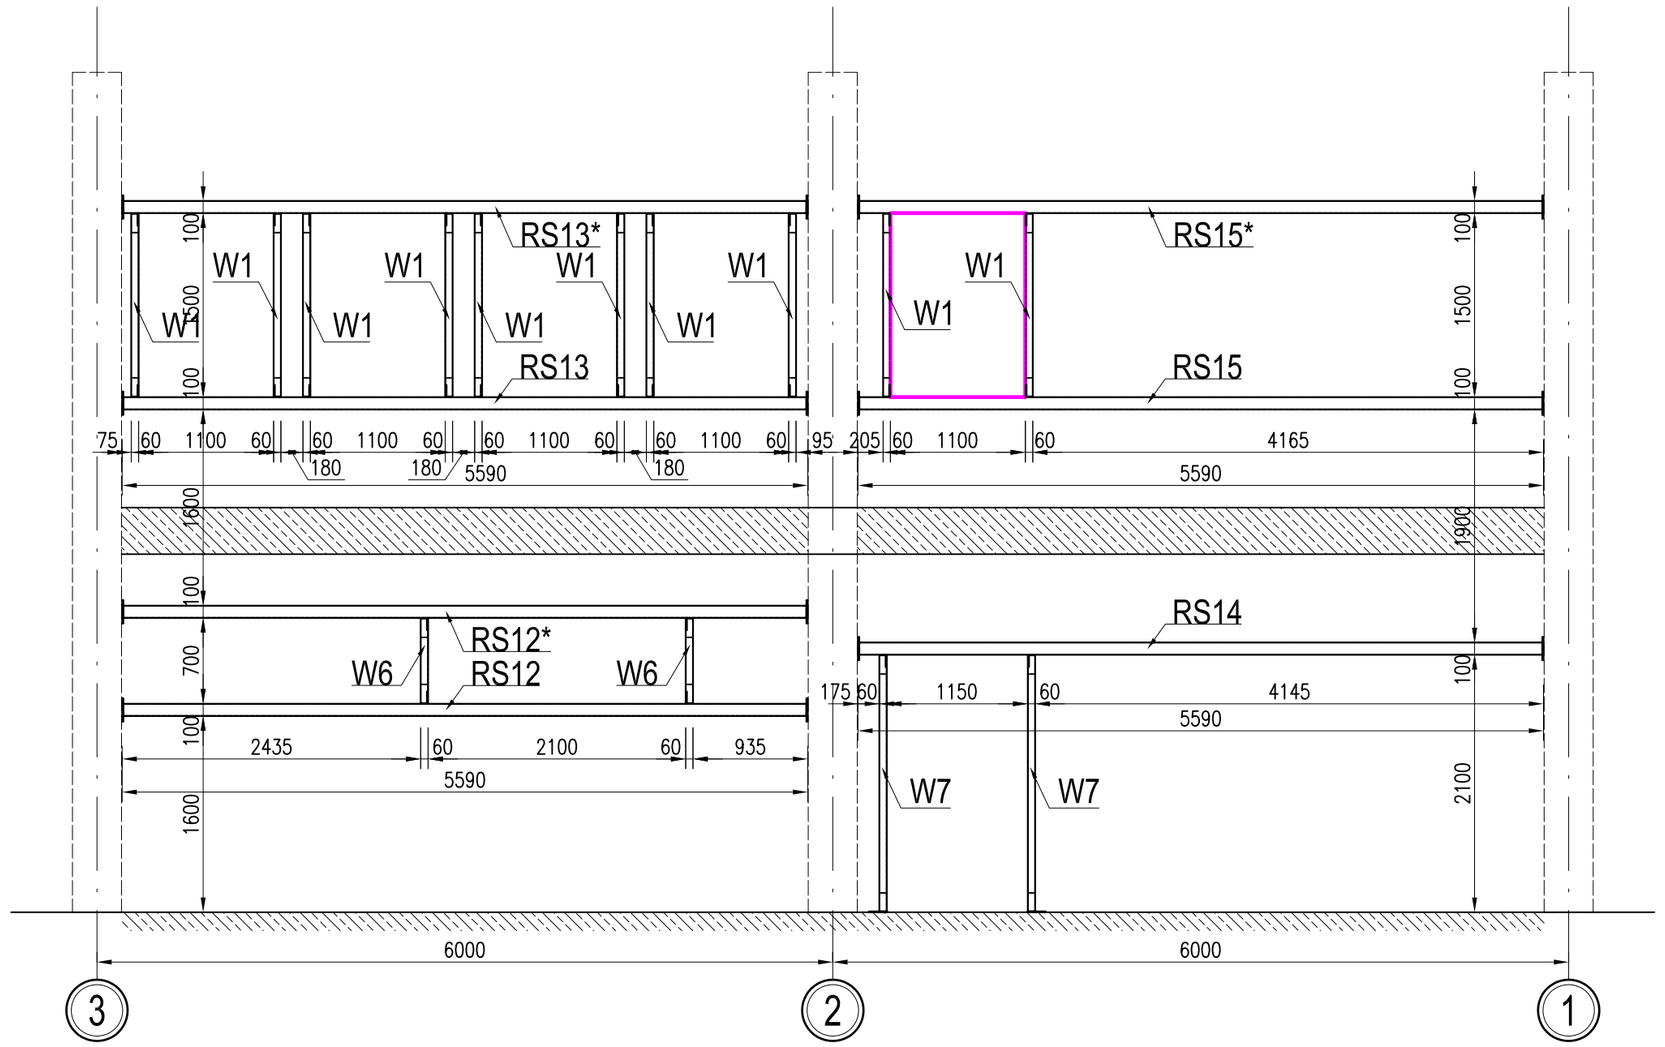


## SCHEMAT KONSTRUKCJI W OSI A

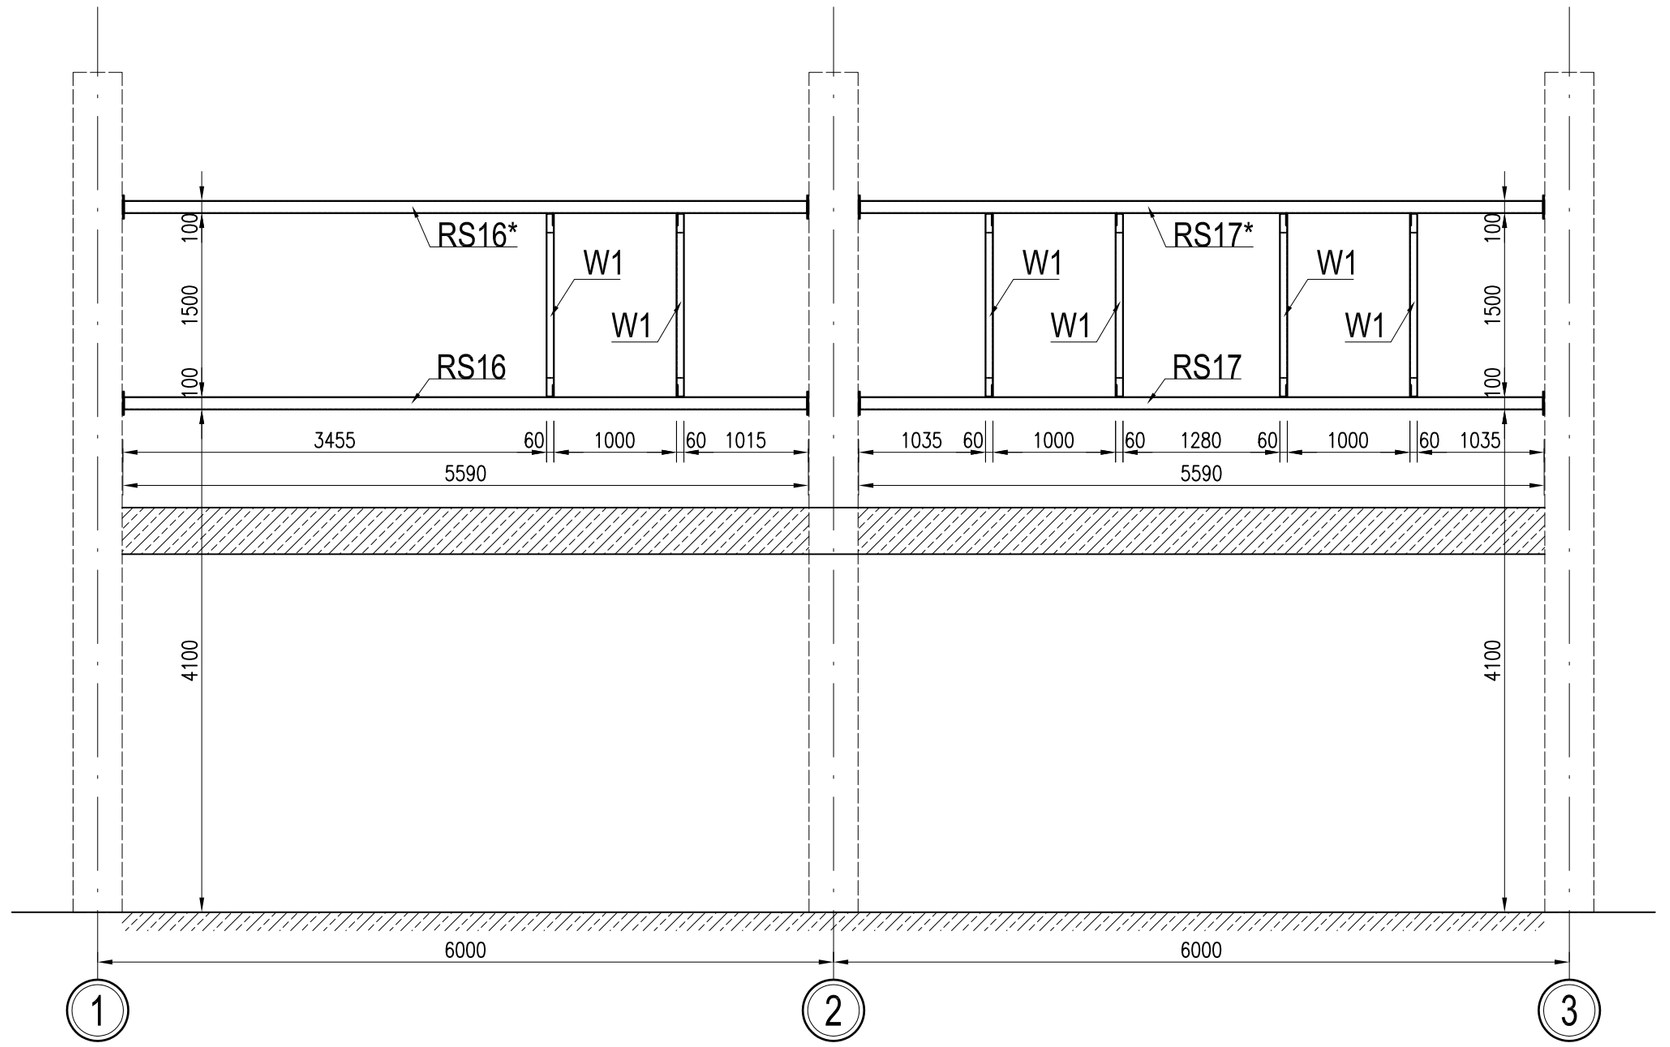


## SCHEMAT KONSTRUKCJI W OSI 1

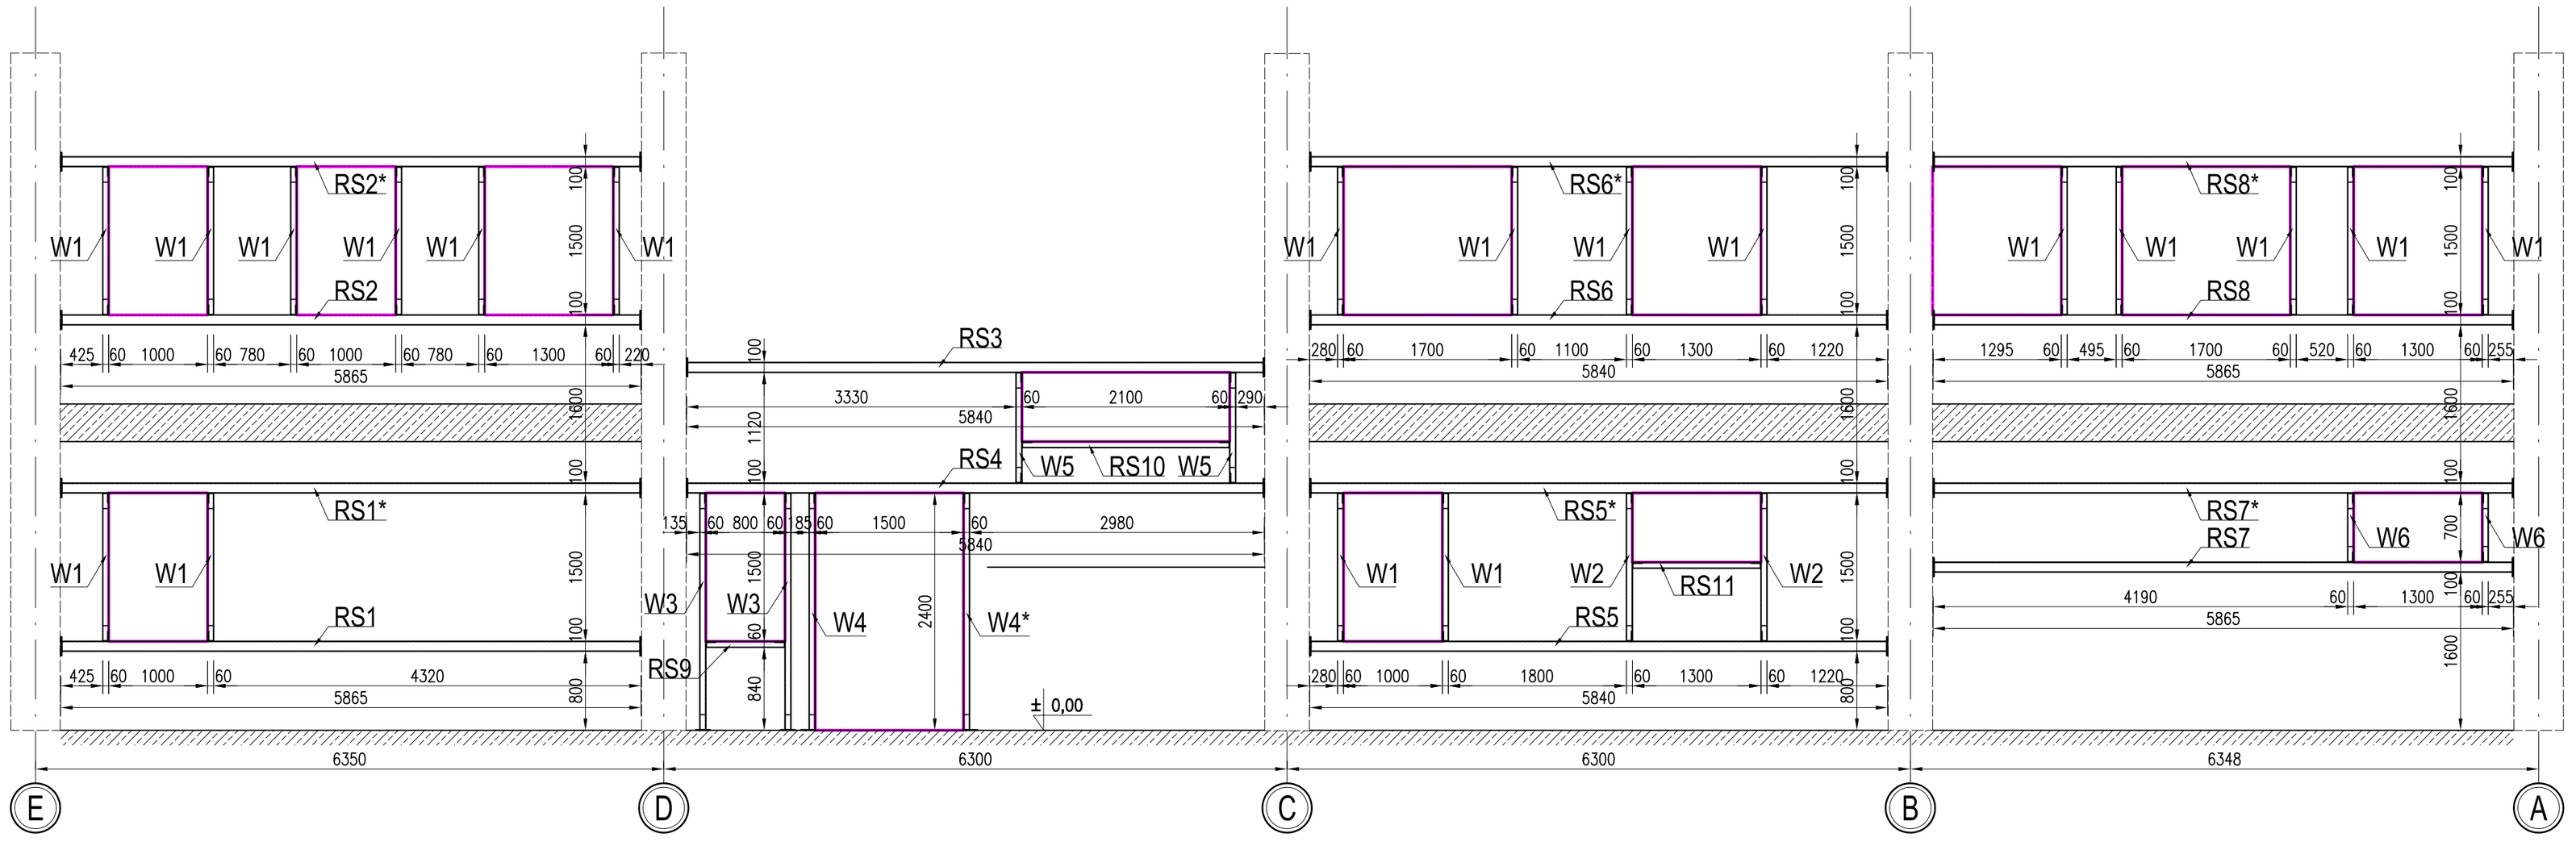


| | | | |
|---|---|---|---|
| Temat projektu: PRZEBUDOWA HALI MAGAZYNOWEJ WRAZ ZE ZMIANĄ SPOSOBU UŻYTKOWANIA NA HALĘ OBSŁUGI POJAZDÓW NR1 ORAZ ROZBUDOWA I PRZEBUDOWA HALI OBSŁUGI POJAZDÓW NR2 WRAZ Z KONTENEREM TECHNICZNYM | | | |
| Adres inwestycji: ul. Lipowa 25D, 44-207 Rybnik, dz. nr 2808, 2920 | | | |
| Inwestor: KOMUNIKACJA MIEJSKA RYBNIK SP Z O.O. ul. Budowlanych 6 44-200 Rybnik | | | |
| | Imię i nazwisko / specjalność | Nr upr. | Podpis |
| Proj. konstr. : | inż. Krzysztof Sobik specj. konstrukcyjno-budowl. bez ograniczeń | 601/01 | |
| Spr. konstr.: | inż. Piotr MOTYKA specj. konstrukcyjno-budowl. bez ograniczeń | SLK/0988/ /PWOK/05 | |


PROJEKT 3
Marek Pelc
44 - 200 Rybnik, ul. Św. Antoniego 1
tel.: 607 29 39 73
e-mail: biuro@projekt3.pl


| | |
|---|---|
| Data: | 20 SIERPNIA 2025 r. |
| Faza/Branża: | PW / KONSTRUKCJA |
| Nazwa rysunku: | SCHEMAT KONSTRUKCJI WZMOCNIENIA OTWORÓW OKIENNYCH |
| Skala: | Nr rysunku: |
| 1:50 | K.08 |